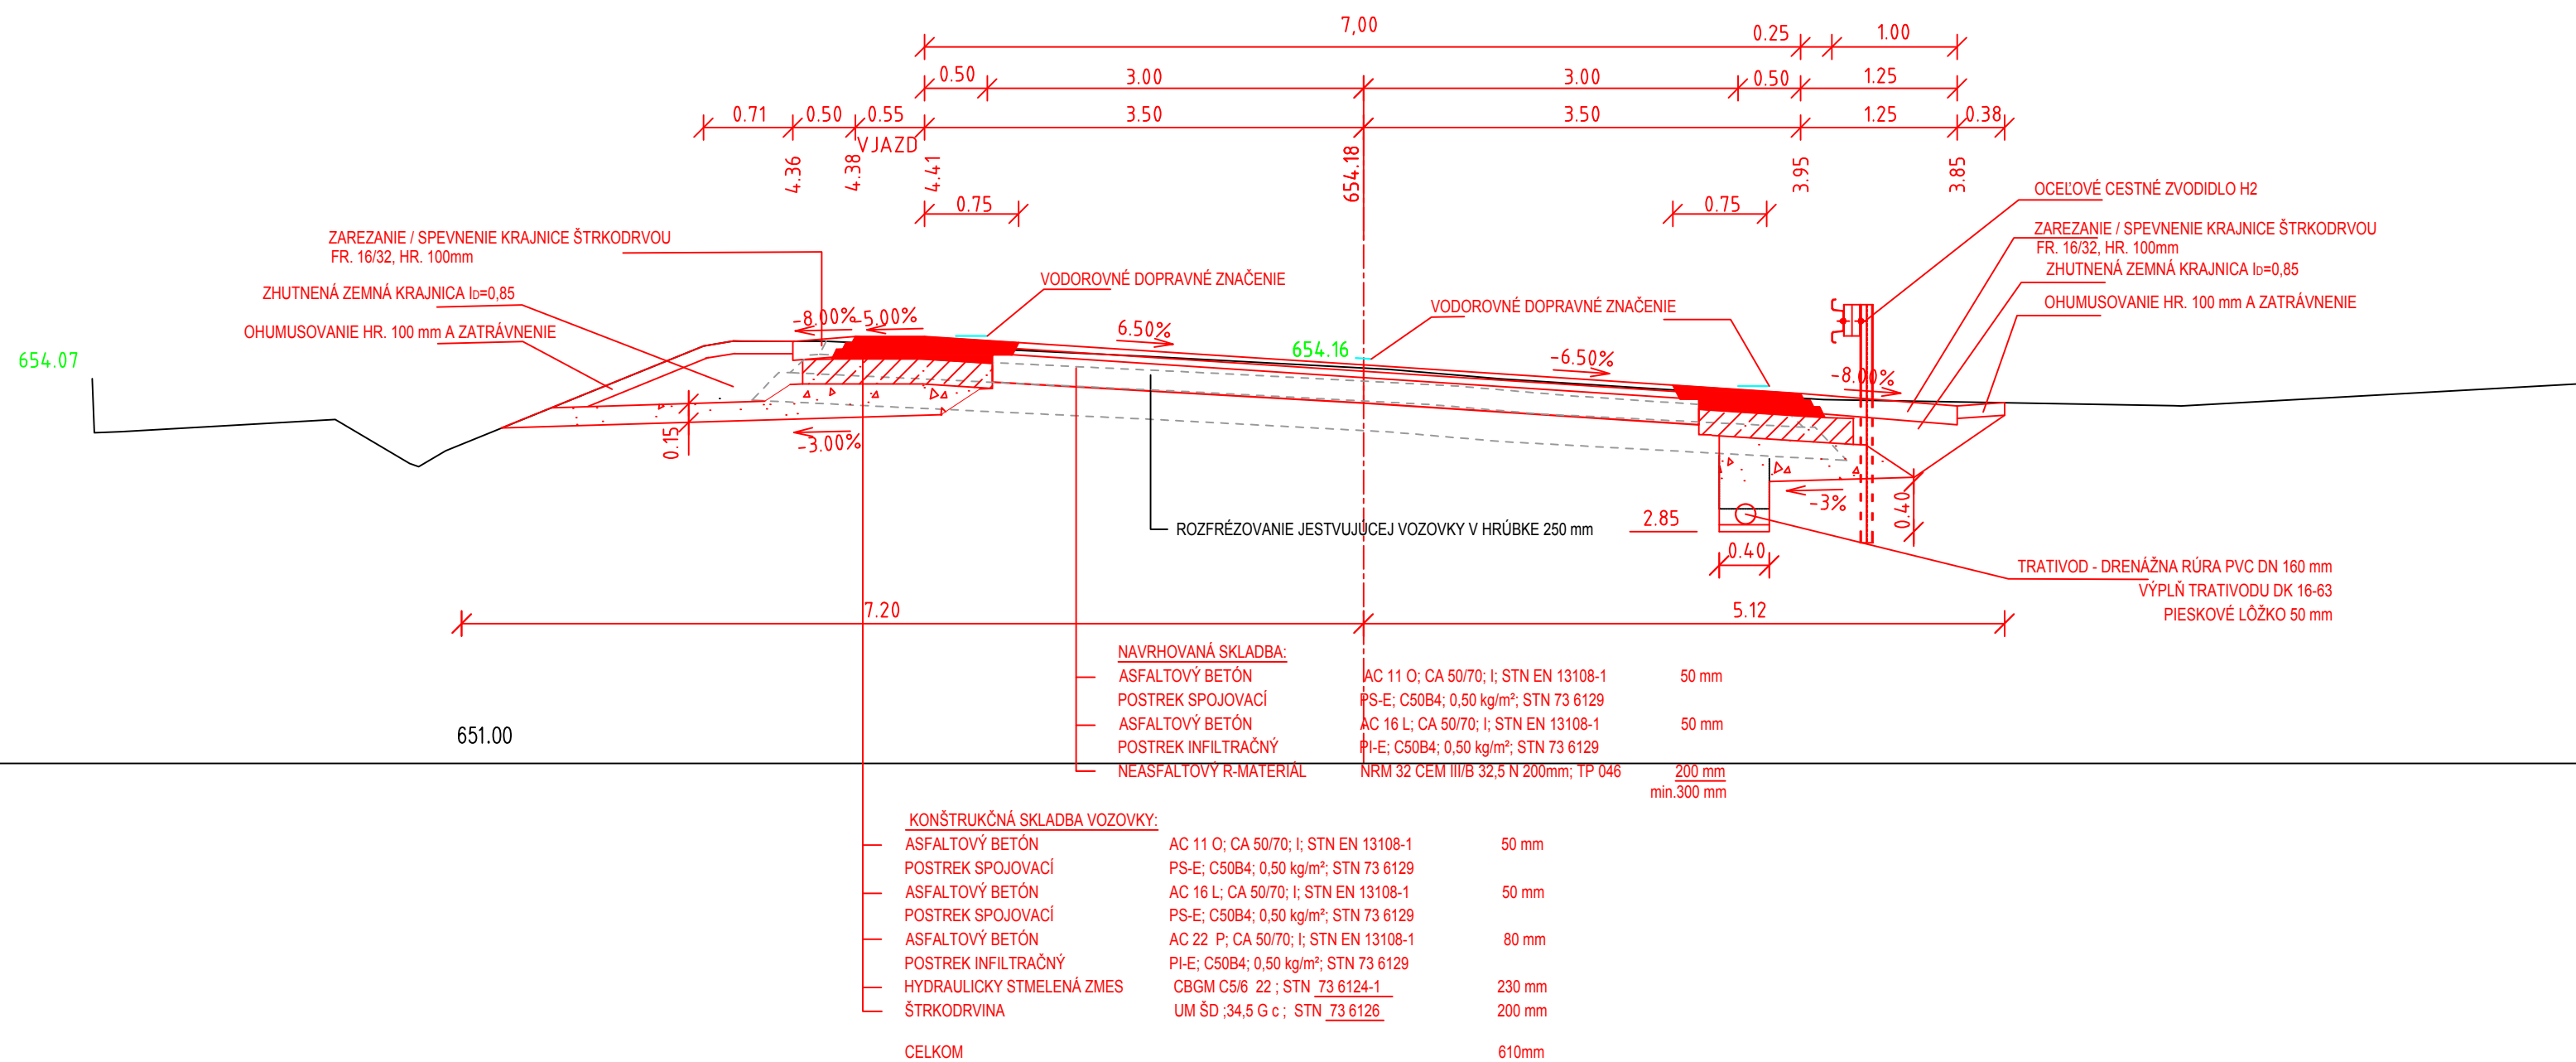

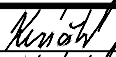



RECYKLÁŽ ZA STUDENA
VZOROVÝ PRIEČNY REZ V KM 0,040000



SURADNICOVÝ SYSTÉM: S-JTSK v realizácii JTSK
VÝŠKOVÝ SYSTÉM: BALT PO VYROVNANÍ

Zodpovedný projektant	Ing. Zuzana Podolcová	<i>Podol</i>	 Trnavská 27, 831 04 BRATISLAVA
GENERÁLNY PROJEKTANT			
Zákazkové číslo:	1915		

Zodpovedný projektant objektu:	Ing. Soňa Keráčiková			Trnavská 27, 831 04 BRATISLAVA
Navrhovateľ - vypracoval:	Ing. Soňa Keráčiková			
Kontroloval:	Ing. Vladimír Pitáň			
Kraj:	Banskobystrický	Okres:	Krupina	
Investor - stavebník:	Banskobystrický samosprávny kraj Nám. SNP 23 974 01 Banská Bystrica			
Stavba:	<p style="text-align: center;"> Rekonštrukcia ciest a mostov II/526 Devičie - Senohrad a II/527 Dobrá Niva - Senohrad I. etapa - úseky v rámci okresu Krupina Časť A: Cesta II/527 </p>			
Názov SO:	SO KA-527.02 Rekonštrukcia mosta ev. č. 527-036 km 73,023 - úprava komunikácie			527-036.02
Názov prílohy:	Vzorový priečný rez			5