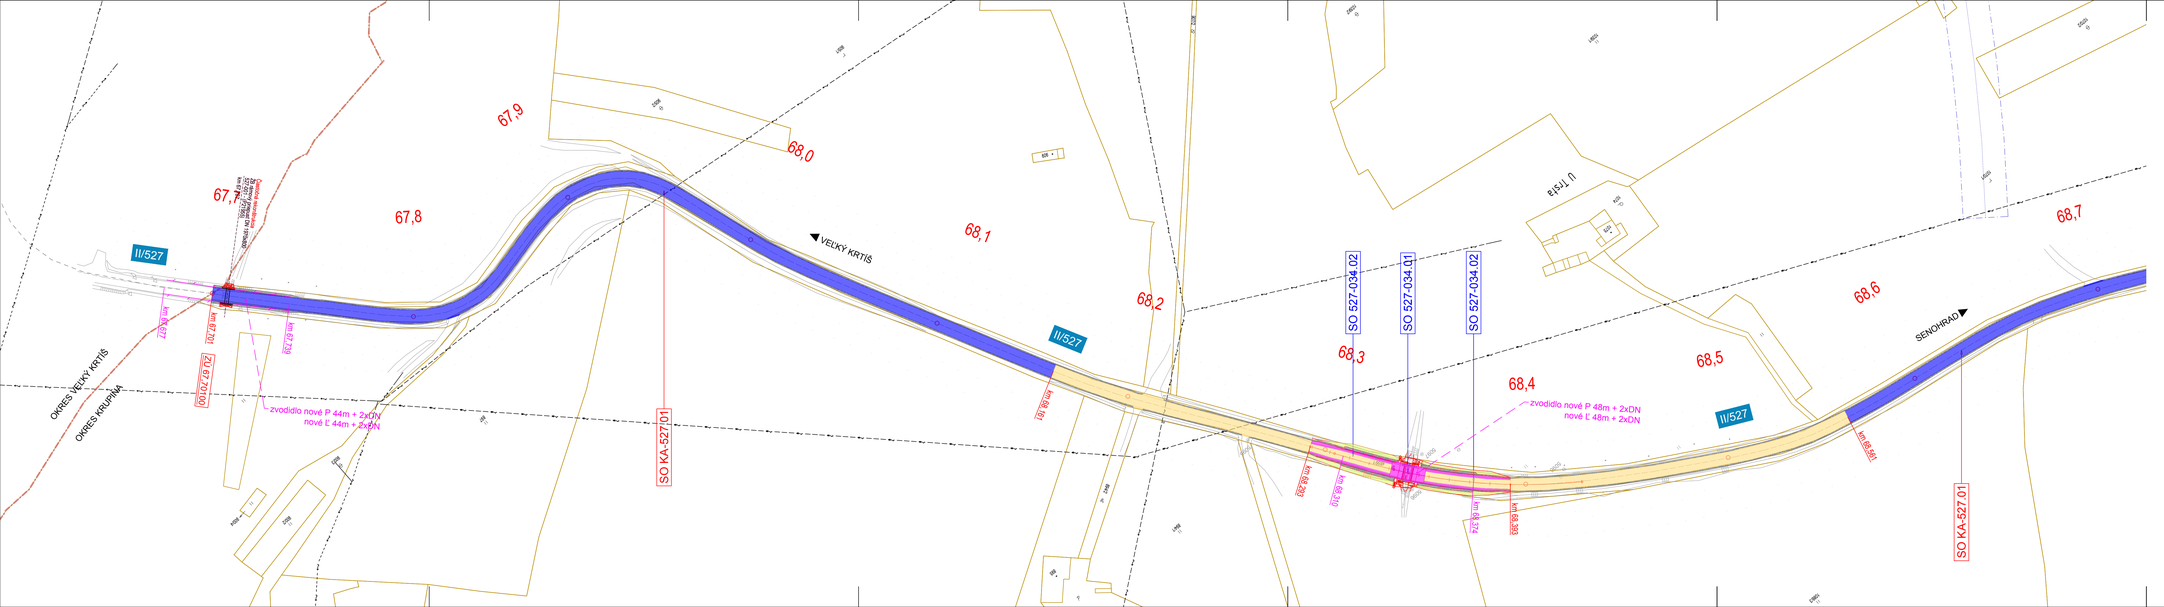
II/527
67,7
67,8
67,9
68,0
68,1
68,2
68,3
68,4
68,5
68,6
68,7
VEĽKÝ KRTÍŠ
SENOHRAD
km 67,727
km 67,701
km 67,728
km 68,301
km 68,310
km 68,327
km 68,361
km 68,383
km 68,661
zvodidlo nové P 44m + 2xDN
nové Ľ 44m + 2xDN
zvodidlo nové P 48m + 2xDN
nové Ľ 48m + 2xDN
SO KA-527/01
SO 527-034 02
SO 527-034 01
SO 527-034 02
SO KA-527.01
OKRES VEĽKÝ KRTÍŠ
OKRES KRUPINA
Dažďová kanalizácia cez most
Dažďová kanalizácia cez most
Dažďová kanalizácia cez most