

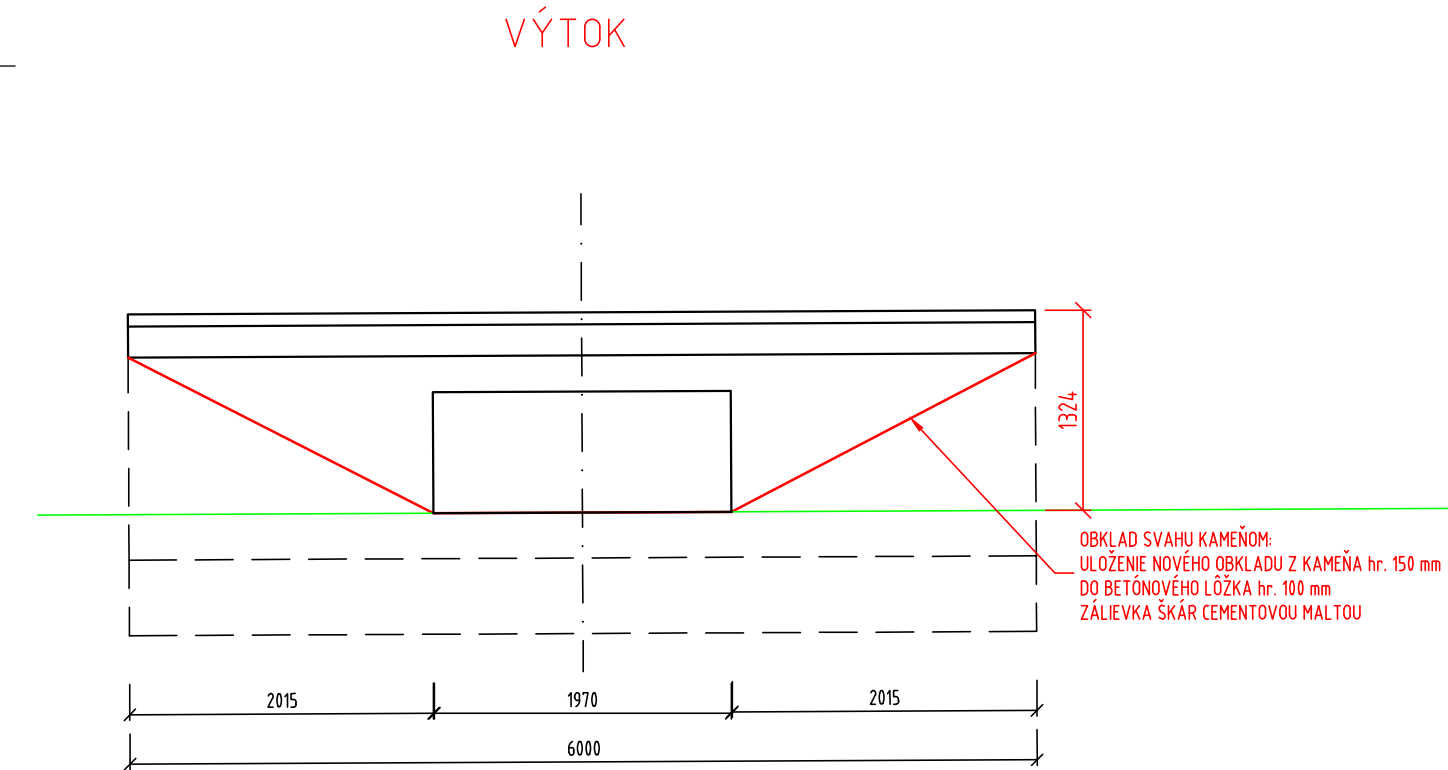
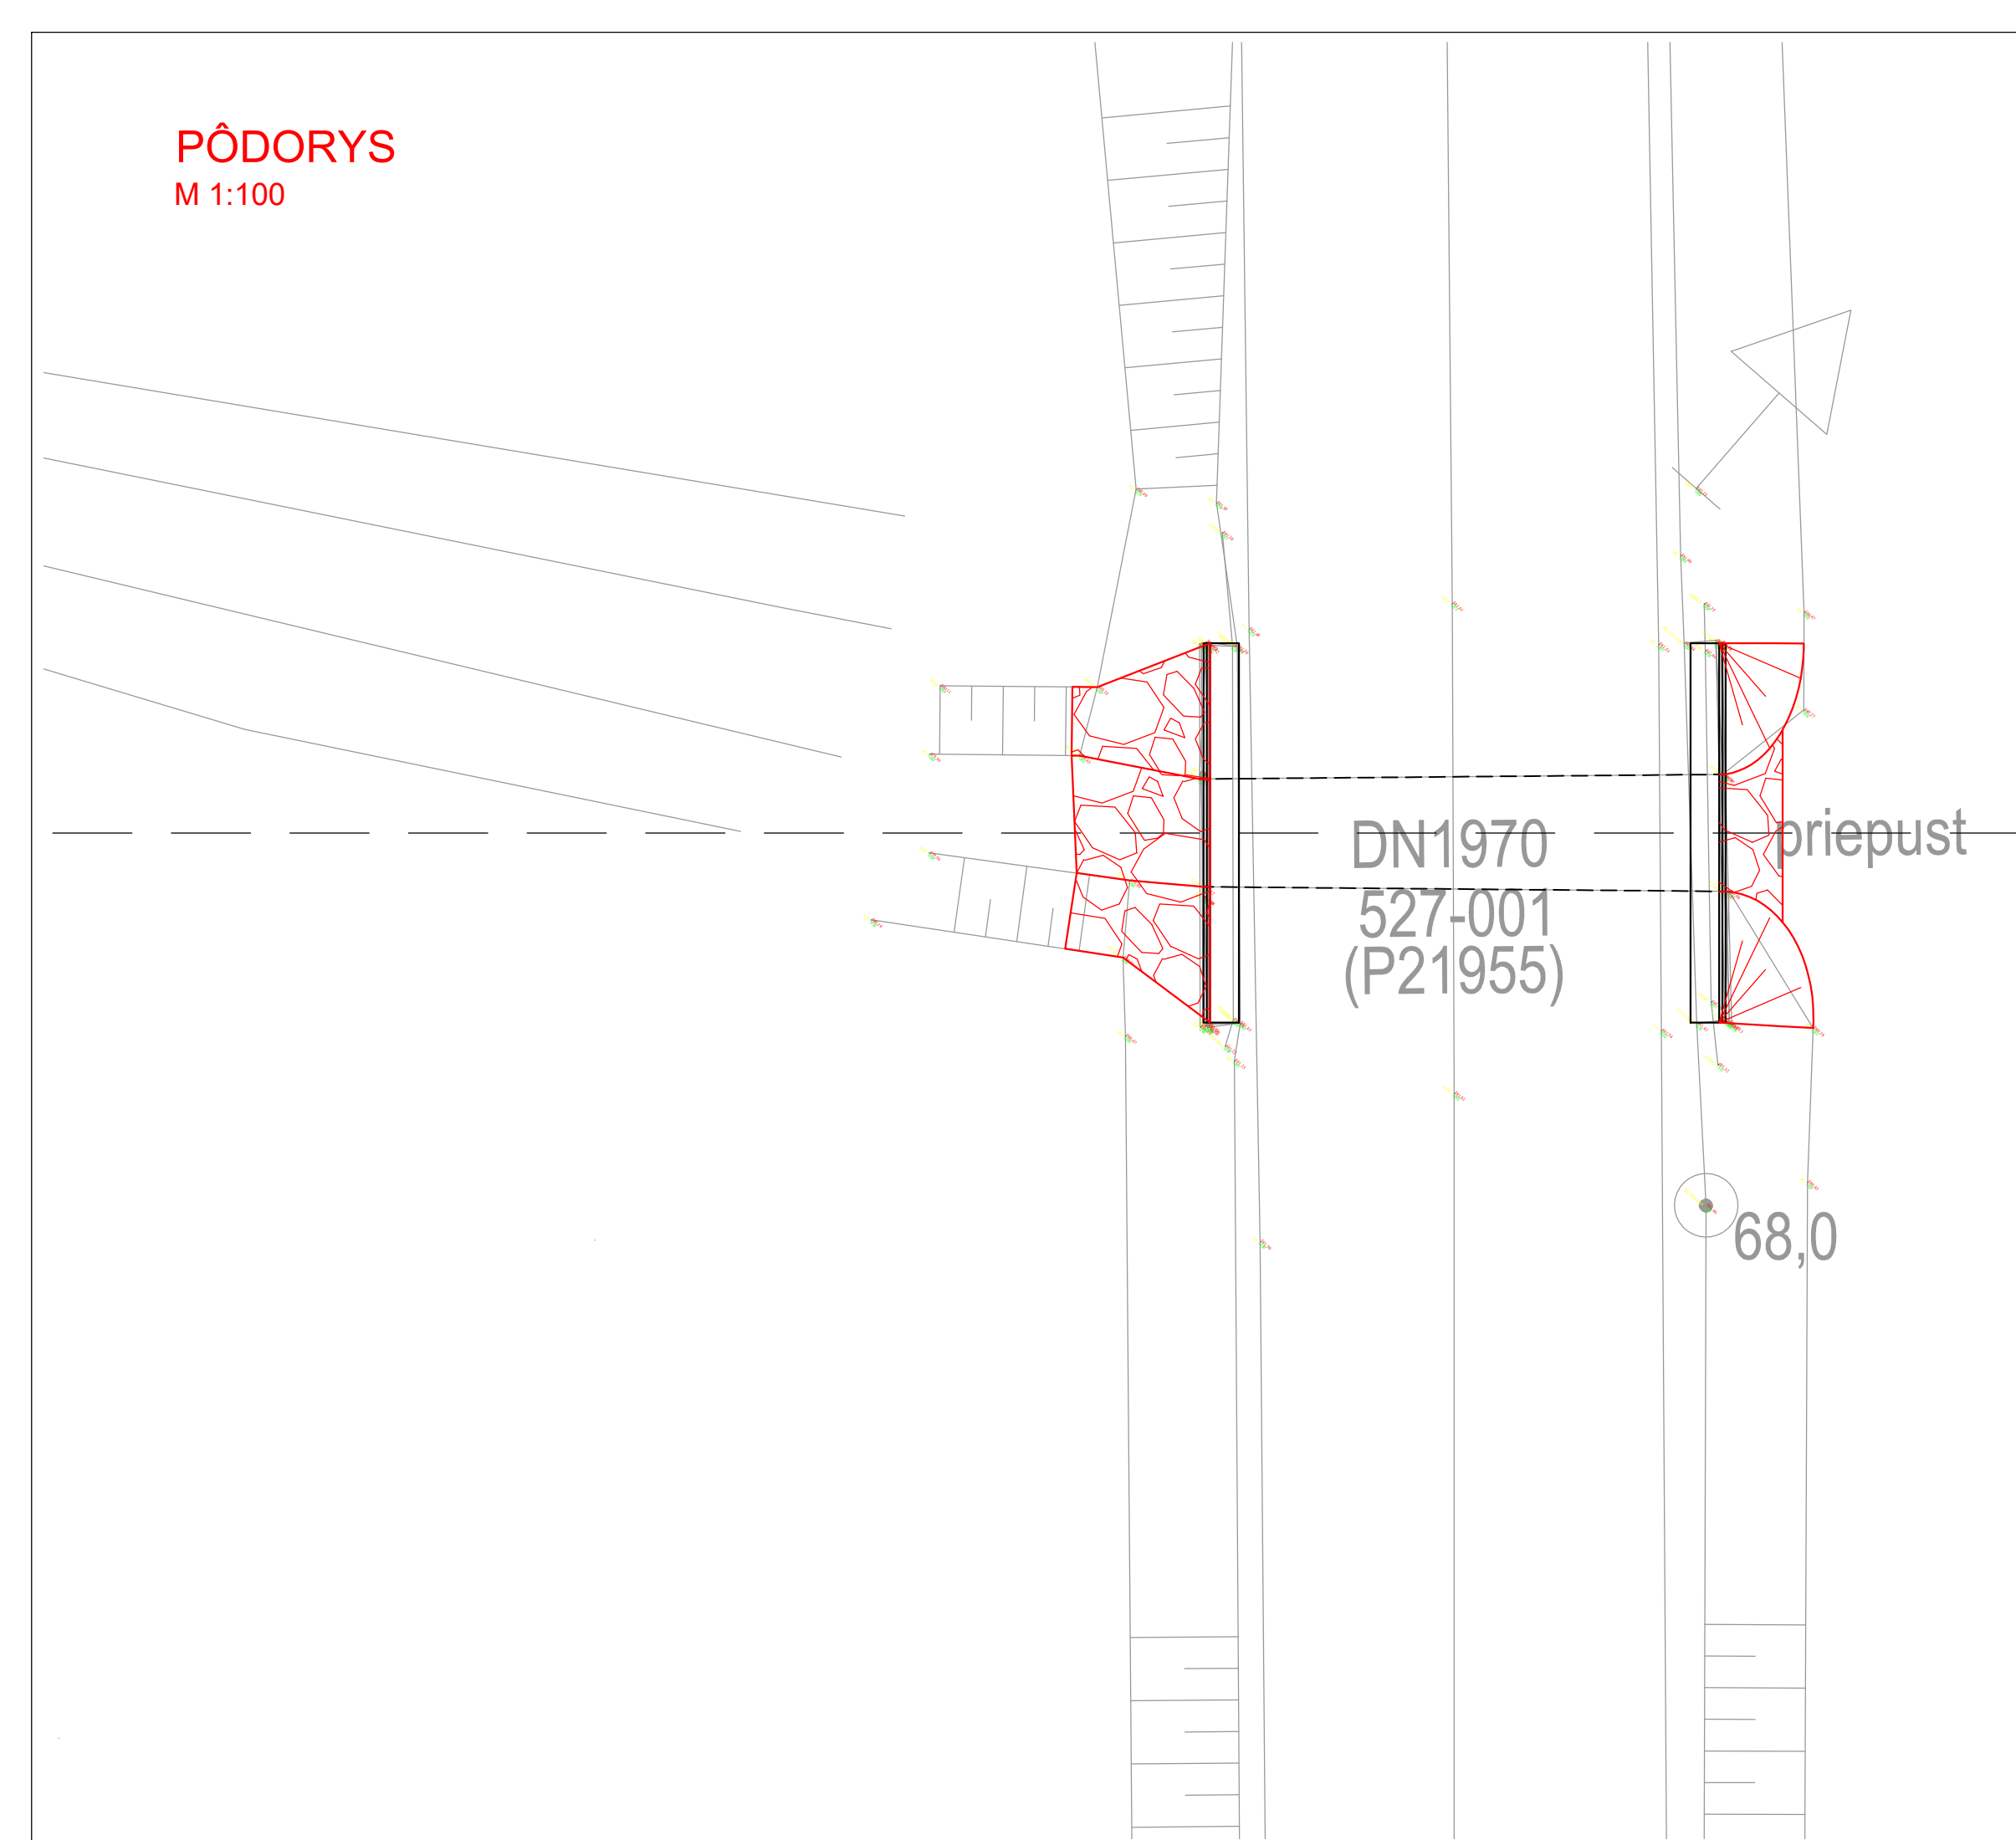


PÔDORYS
M 1:100

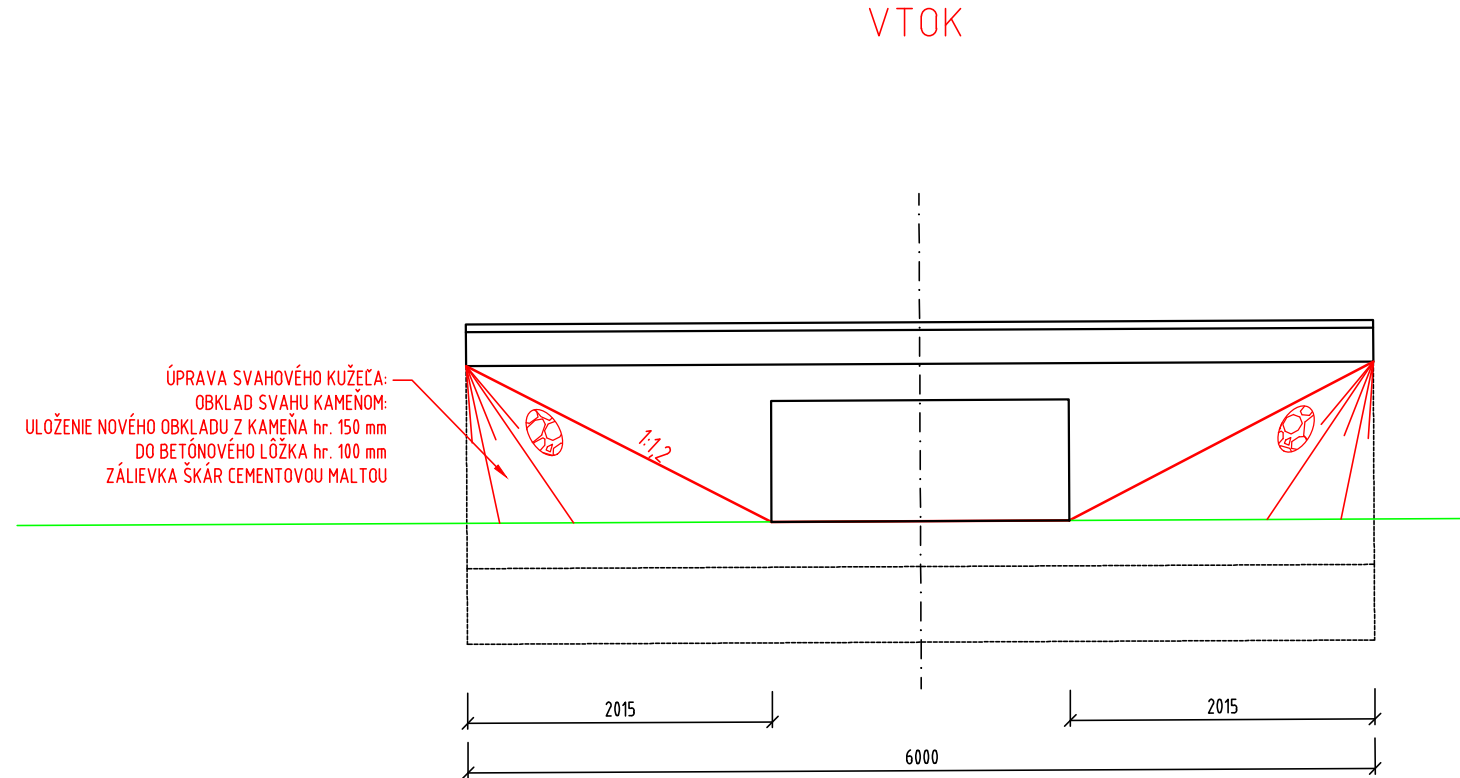

POZDĹŽNY REZ PRIEPUSTOM A-A
M 1:50

Čiastočná rekonštrukcia
ŽB rámový - 1970x1970
P21955
km 67,707

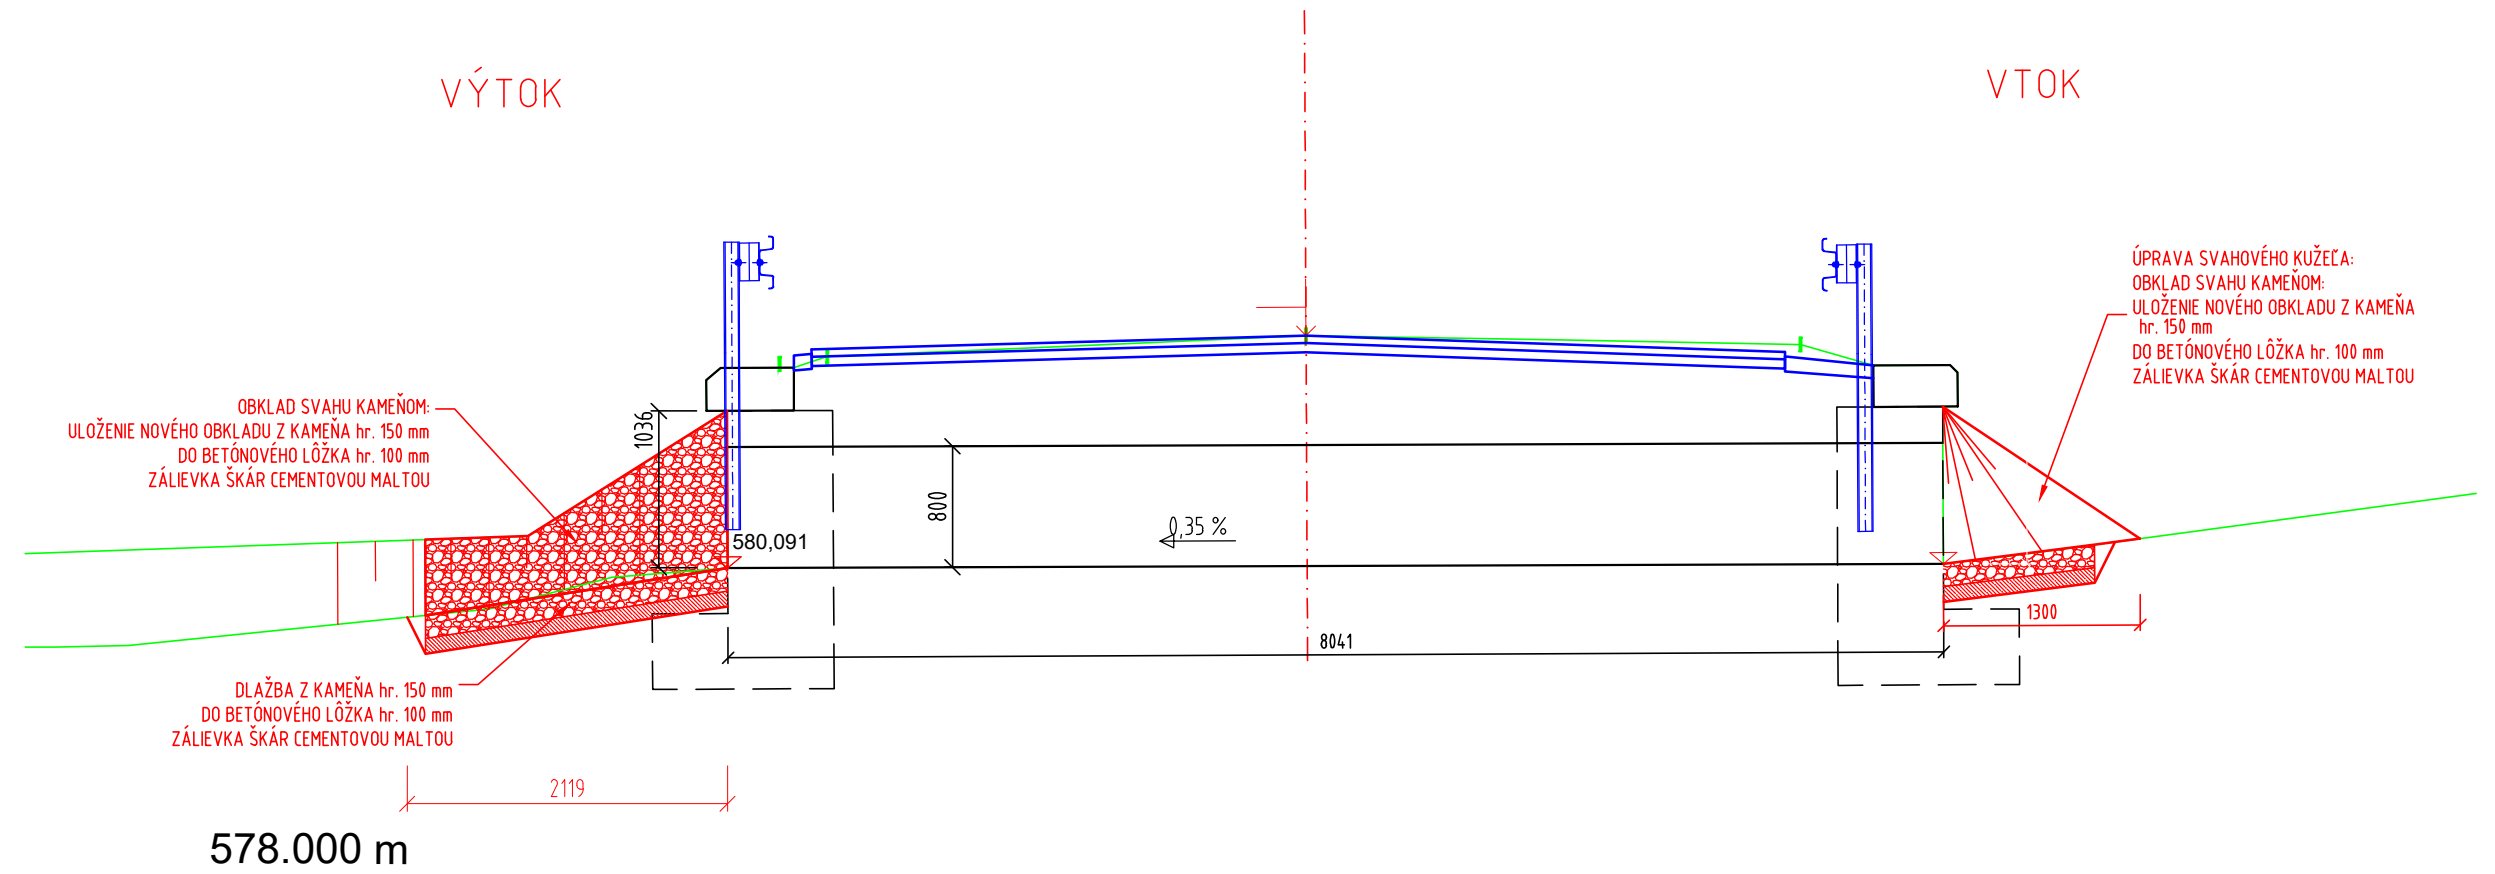

- POZNÁMKY:
- ZMENY PROTI PREDKLADOM PROJEKTU JE NÚTNE KONZULTOVAŤ S PROJEKTANTOM, RESP. MUSIA BYŤ ODSÚHLASENÉ STAVEBNÝM DOZOROM.
 - POKIAČ NIE JE UVEDENÉ INAK, SKOSNÉ HRAN ŠACHTY JE 20/20 mm.
 - STAVEBNÉ POSTUPY NA JEDNOTLIVÝCH PRIEPUSTOCH ZODŮLAJÚ S POSTUPMI ČESTNEJ KOMUNIKÁCIE (PLÁN VÝSTAVBY PRIEPUSTU URČÍ ZHOTOVITEĽ).
 - DOPRAVA, SPÔSOB SPRACOVANIA A ZHUTŇOVANIA BETÓNOVEJ ZMESI, OŠETROVANIE BETÓNU PO BETÓNÁŽI MUSÍ BYŤ V ZMYSLE STN EN 206.
 - ZHOTOVENIE NOSNÝCH KONŠTRUKCIÍ MUSÍ BYŤ V ZMYSLE STN EN 13670 (ZHOTOVOVANIE BETÓNOVÝCH KONŠTRUKCIÍ).
 - POVRCH PRACOVNÝCH SKAR ZDRSNÍŤ.
 - PRACOVNÉ SKÁRY PRED BETÓNÁŽOU VYČISTIŤ A PREVLÍČIŤ.
 - APLIKÁCIA SPOJOVACIEHO MOSTÍKA (napr. SikaTop®Armotec-110 EpoCem®, referenčný výrobok, možné ponúknuť ekvivalent).
 - APLIKÁCIA OPRÁVNEJ MALTY OD 10 mm DO 50 mm (napr. Sika®MonoTop®-412N, referenčný výrobok, možné ponúknuť ekvivalent).
 - APLIKÁCIA VYROVNÁVAČEJ VRSTVY MALTY OD 1 mm DO 5 mm (napr. Sika®MonoTop®-723N, referenčný výrobok, možné ponúknuť ekvivalent).
 - APLIKÁCIA OCHRANÉHO A ZJEDNOCUJÚCEHO NÁTERU VOČI POVERENOSTNÝM VPLYVOM (napr. Sika®Sikagard®-880S, referenčný výrobok, možné ponúknuť ekvivalent), FARBA SVETLO SEDA).

BETÓN:

BETÓNOVÉ LÔŽKO: STN EN 206-A1 - C12/15 - X0 (SK) - Cl 1,0 - Dmax 16 - S4
BETÓN RÝMSY: STN EN 206-A1 - C35/45 - XC4, XD3, XF4 (SK) - Cl 0,4 - Dmax 22 - S3
BETÓN ZÁKLADU A ĚLA: STN EN 206-A1 - C30/37 - XC4, XD3, XF4 (SK) - Cl 0,4 - Dmax 22 - S3

OCEĽ:

OCEĽ: STN EN 1992-1-1 - B 500B
KRYTIE: min. 30 mm

KAMEN:

PRIRODNÝ KAMEŇ, min. hr. 150 mm, NASIAKAVOSŤ <3 %

SÚRADNICOVÝ SYSTÉM: S-JTSK v realizácii JTSK
VÝŠKOVÝ SYSTÉM: BALT PO VYROVNANÍ

Zodpovedný projektant	Ing. Zuzana Podolcová	
GENERÁLNY PROJEKTANT		
Zákazkové číslo:	1915	



Zodpovedný projektant objektu:	Ing. Marek Baliko	
Navrhov - vypracoval:	Ing. Tomáš Šeman	
Kontroloval:	Ing. Zuzana Podolcová	
Kraj:	Banskobystrický	Krupina
Investor - stavebník:	Banskobystrický samosprávny kraj Nám. SNP 23 974 01 Banská Bystrica	
Stavba:	Rekonštrukcia ciest a mostov II/526 Devičie - Senohrad a II/527 Dobrá Niva - Senohrad I. etapa - úseky v rámci okresu Krupina Časť A: Cesta II/527	
Názov SO:	SO KA-527.01 Rekonštrukcia cesty II/527 v km 67,701 - 75,454	
Názov prílohy:	Čiastočná rekonštr. ŽB rám. prieprustu 1970x1970, P21955, km 67,707	
Stupeň - účel:	DSPRS	
Zákazkové číslo:	1915	
Dátum:	10/2020	
Počet A4:	6x44	
Mierka:	1:100, 1:50	
Číslo SO:	KA-527.01	
Príloha:	5.1	