


# SO 527-035.01

## Prehľadný výkres NS – krídla 2L,2P

### D-D REZ SVAHOM NA KONCI KRÍDLA 2L


M 1:50

Priečný rez úpravou bočného prítoku v staničení 17,293  
M 1:50

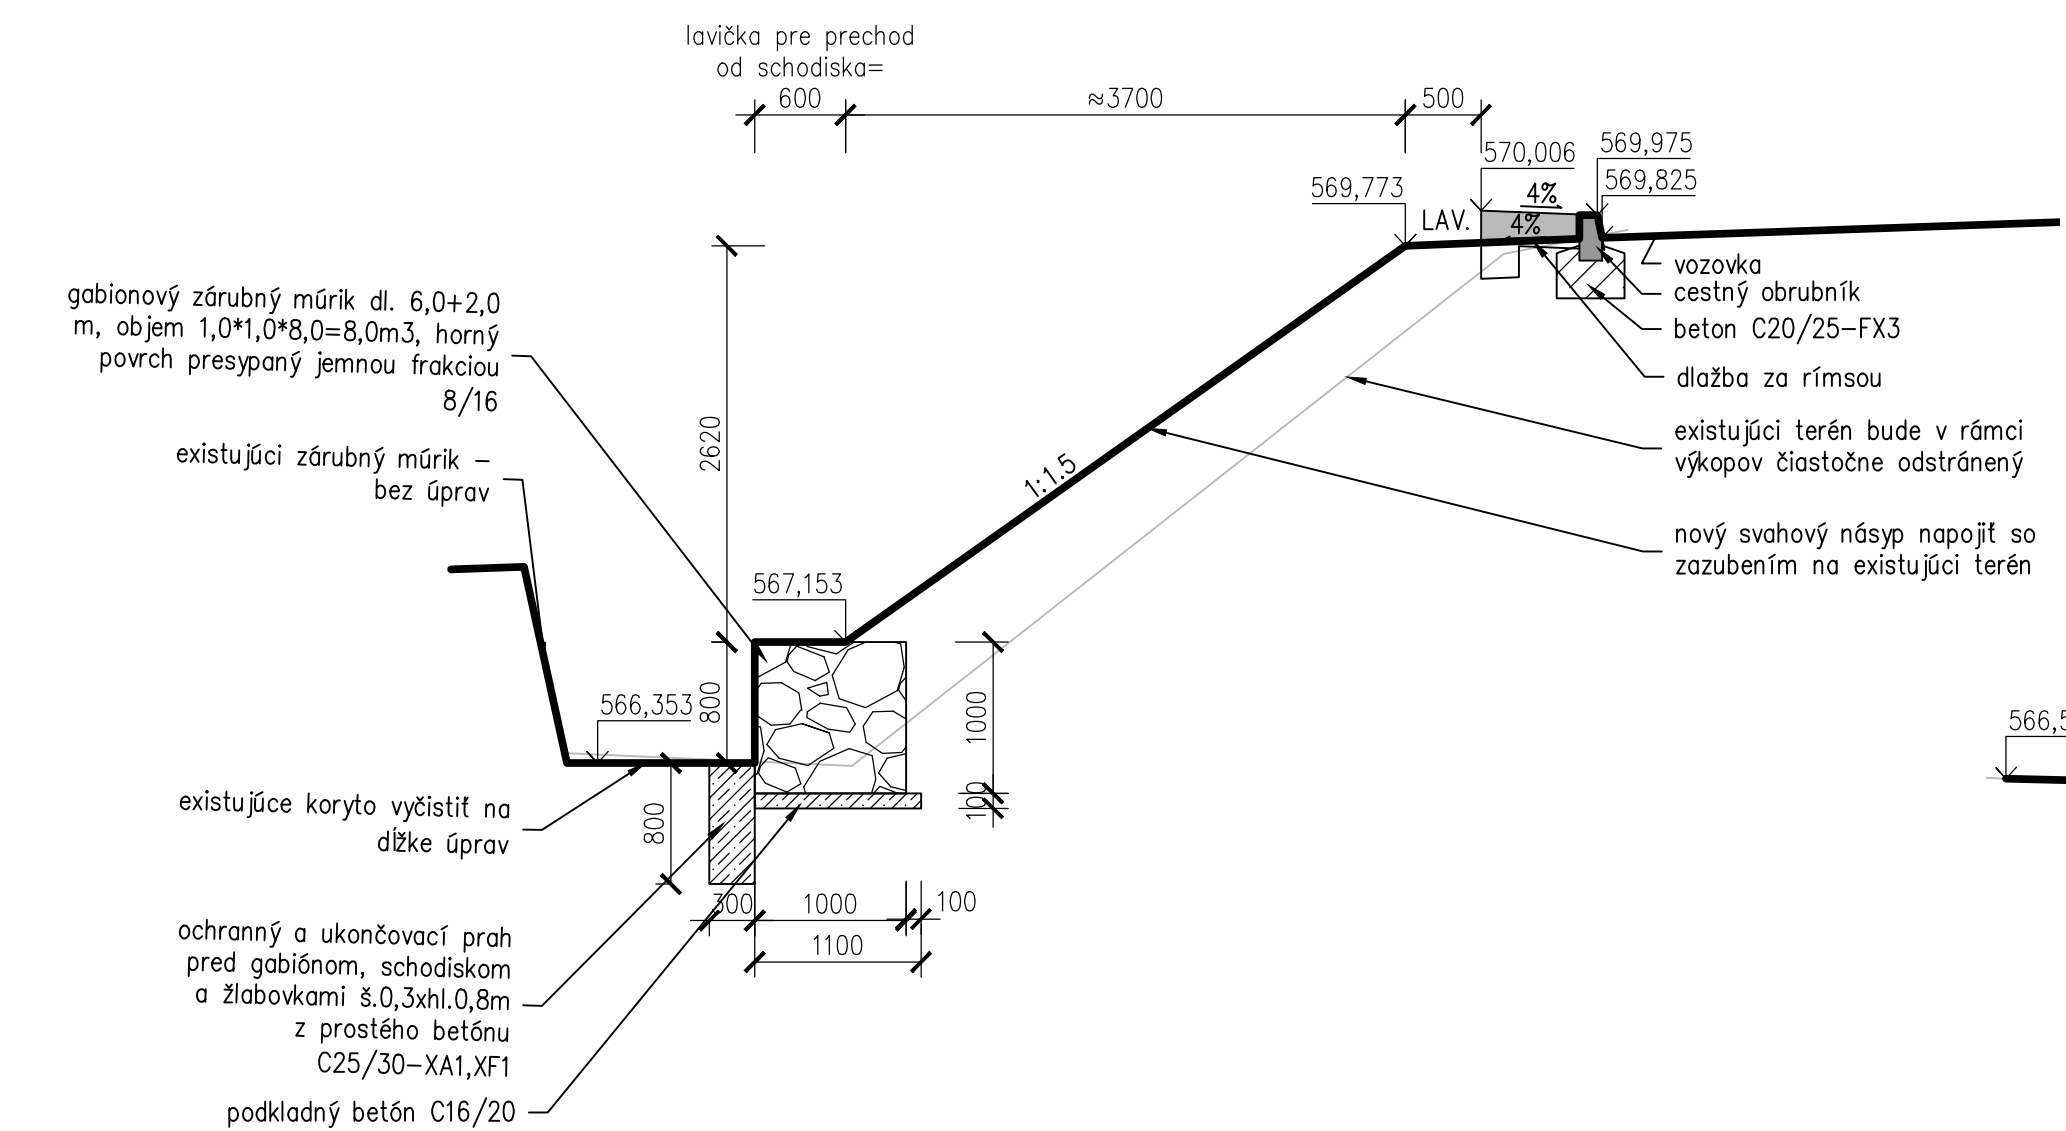


### C-C POHLAD NA KRÍDLO 2L

M 1:50

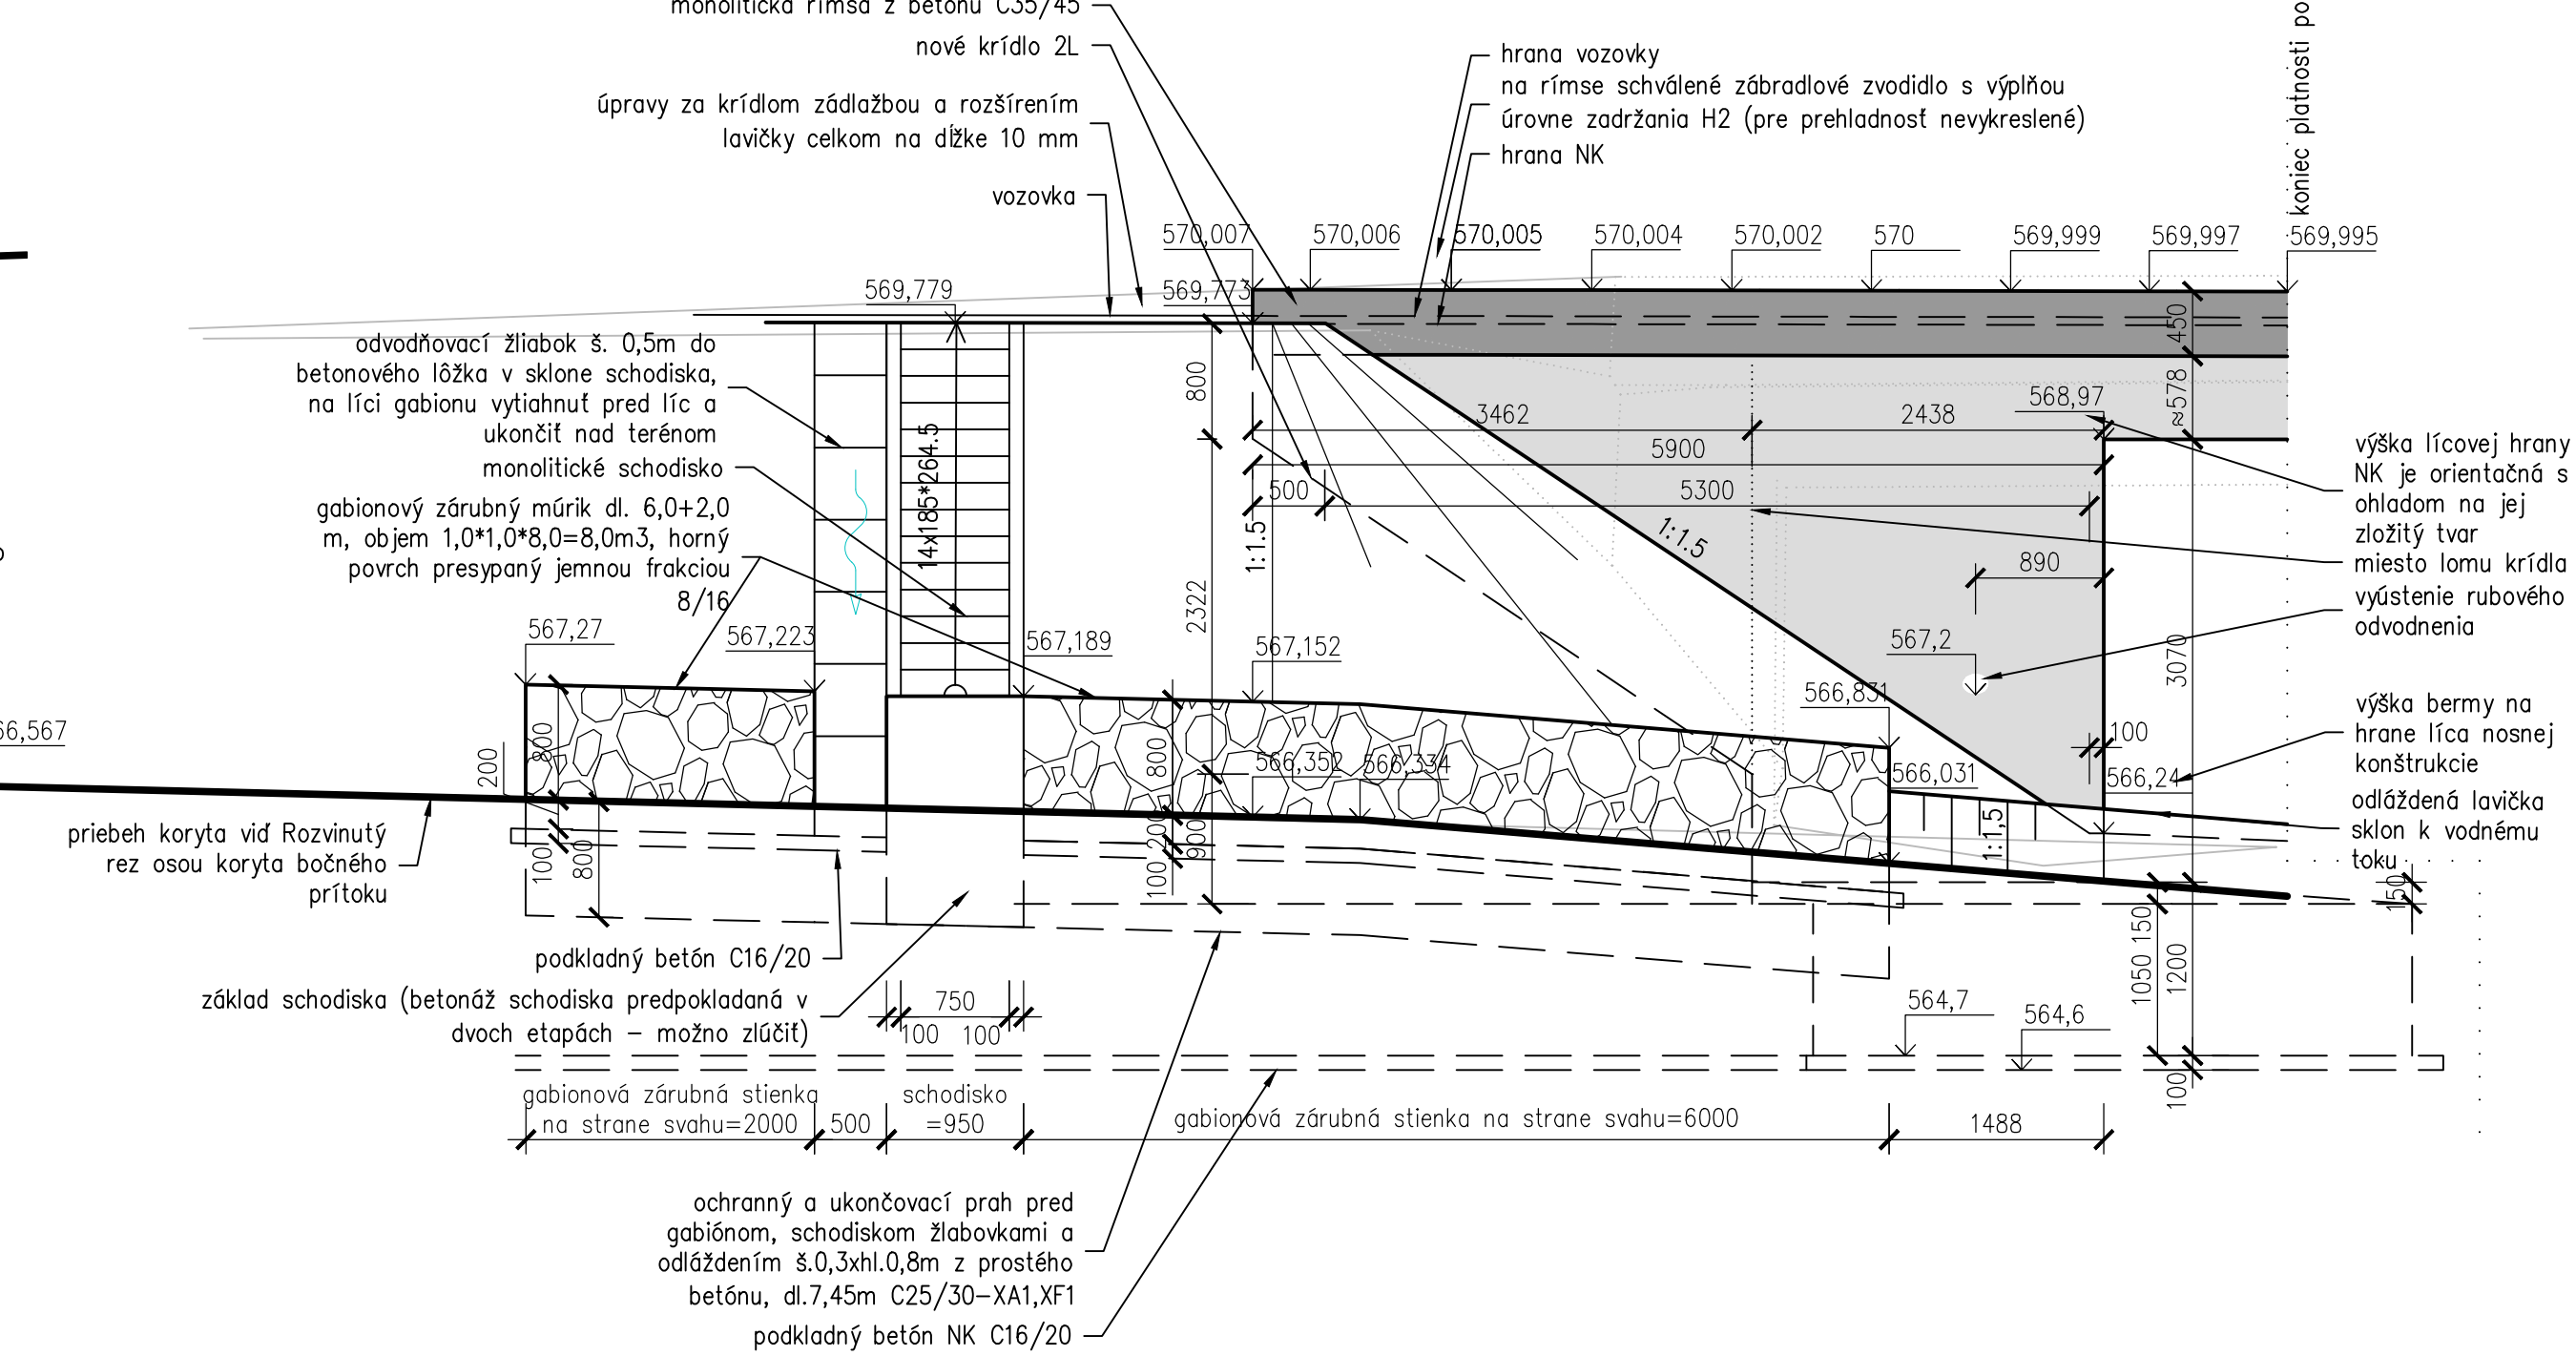


### L-L REZ SCHODISKOM PRI KRÍDLE 2L

M 1:50

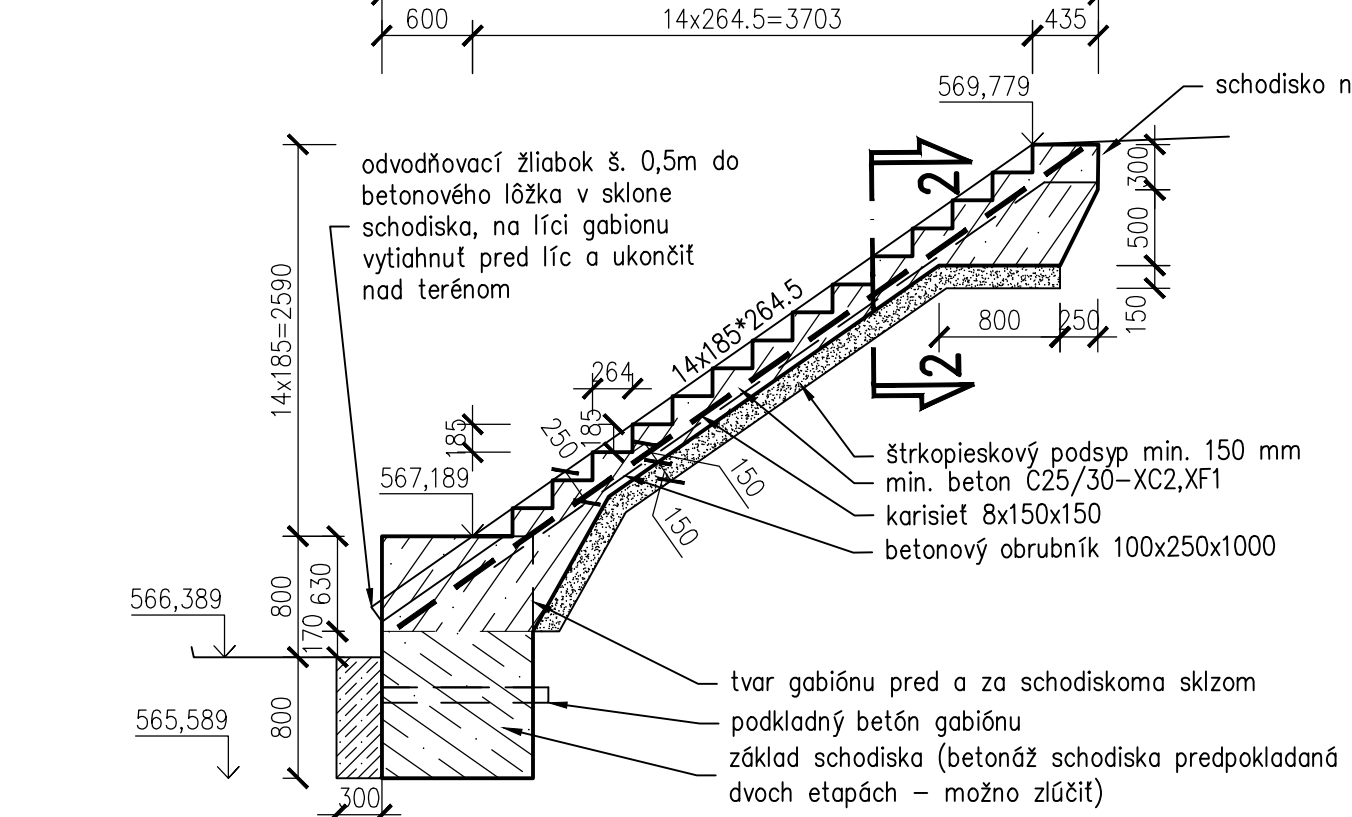


### 2-2 Vzorový rez schodiskom

1:25

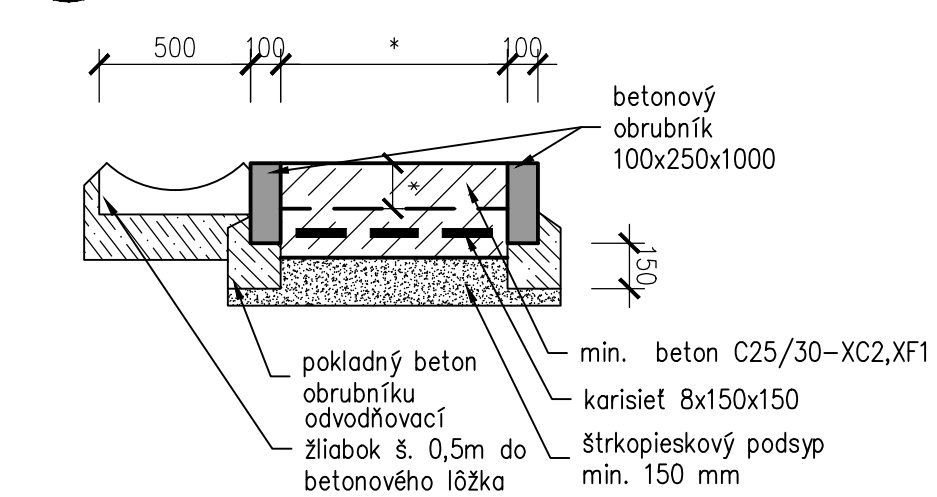


### F-F REZ SVAHOM NA KONCI KRÍDLA 2P

M 1:50

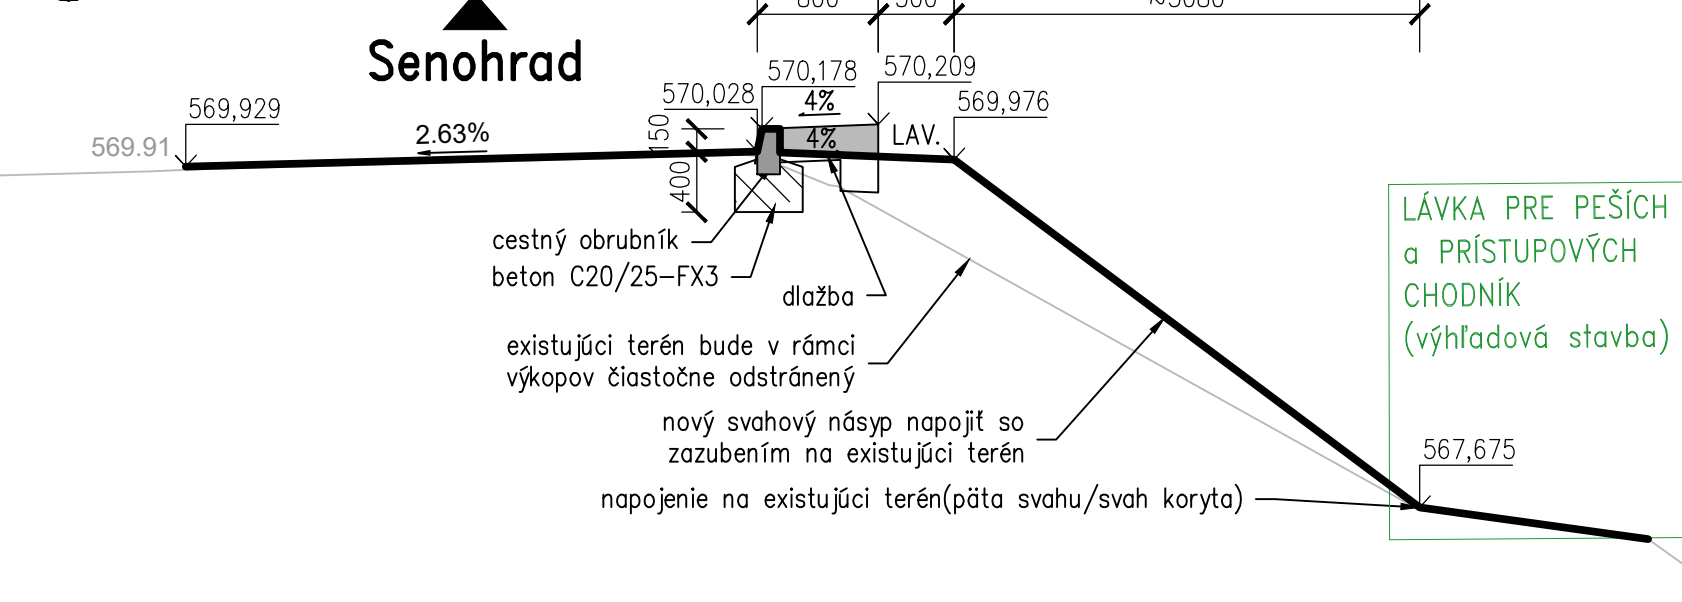

### E-E POHLAD NA KRÍDLO 2P

M 1:50

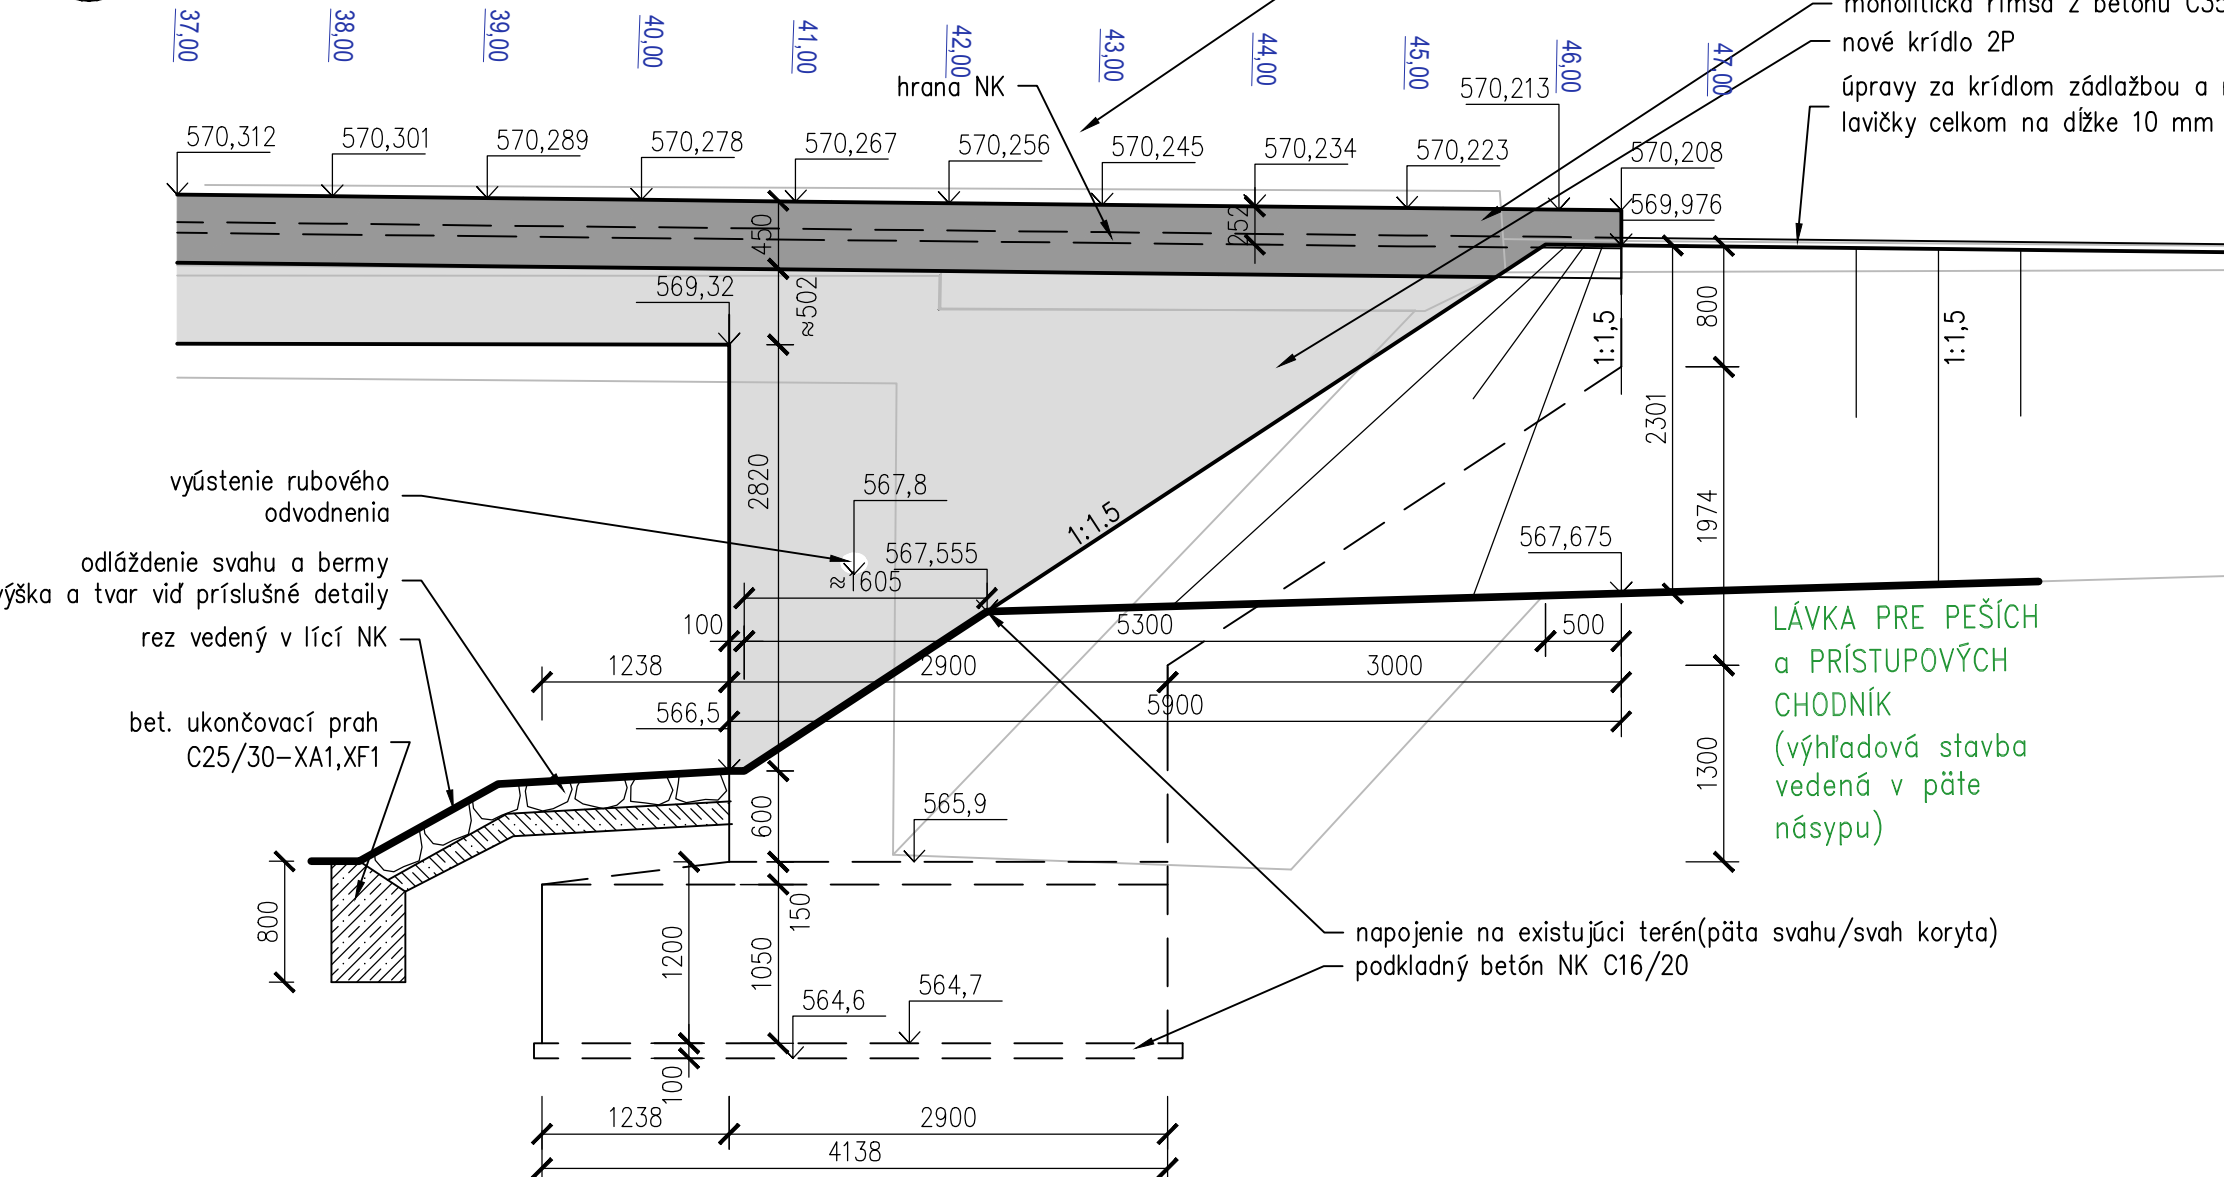

#### Legenda

- odládzenie svahu a koryta z lomového kameňa
  - lomový kameň hr. 200 mm škrovaný cementovou maltou
  - do betonu C20/25-FX3 hr. 100 mm
- Odládzenie ukončiť betonovým prahom š. 0,5 x hl. min. 0,8m z betonu C25/30-XA1, XF1. Pri vozovke ukončiť odládzenie obrubníkom 100/250/100 do betonového lôžka š. 0,4m \* hl.celkom 0,45m

#### Betóny:

- Podkladný betón C16/20-X0
- Nosná konštrukcia C35/45-XC4, XD3, XF4-CI0,2-Dmax22-S4
- Rímasy C35/45-XC4, XD3, XF4-CI0,2-Dmax22-S4
- Prechodová doska C30/37-XC2, XD2, XF2-CI0,2-Dmax22-S3


Podrobné požiadavky na betóny viz. Technická správa.

#### Zoznam súvisiacich objektov

- Rekonštrukcia mosta ev. č. 527-035 km 69,831 – mostný objekt
- Rekonštrukcia mosta ev. č. 527-036 km 69,831 – úprava komunikácie

SÚRADNICOVÝ SYSTÉM: S-JTSK v realizácii JTSK  
VÝŠKOVÝ SYSTÉM: BALŤ PO VYROVNANÍ

Zodpovedný projektant	Ing. Zuzana Podolcová	<b>REMING</b> CONSULT A.S. Trnavská 27, 831 04 BRATISLAVA
GENERÁLNY PROJEKTANT		
Základové číslo:	1915	

Zodpovedný projektant objektu:	Ing. Peter Novák			
Návrhol - vypracoval:	Ing. Peter Novák			
Kontroloval:	Ing. Ľubomír Macura			
Okres:	Banskobystrický	Krupina	Tmavská 27, 831 04 BRATISLAVA	
Investor - stavebník:	Banskobystrický samosprávny kraj Nám. SNP 23 974 01 Banská Bystrica		Stupeň - úseľ:	DSPRS
Stavba:	Rekonštrukcia ciest a mostov II/526 Devičie - Senohrad a II/527 Dobrá Niva - Senohrad I. etapa - úsek v rámci okresu Krupina Časť A: Cesta II/527		Základové číslo:	1915
Názov SO:	SO 527-035.01	Rekonštrukcia mosta ev. č. 527-035 km 69,831 - mostný objekt	Datum:	10/2020
Názov prílohy:	Prehľadný výkres NS - krídla 2L,2P		Príloha:	10x44
			Mierka:	1:50
			Číslo SO:	527-035.01
			Suprava:	527-035.01