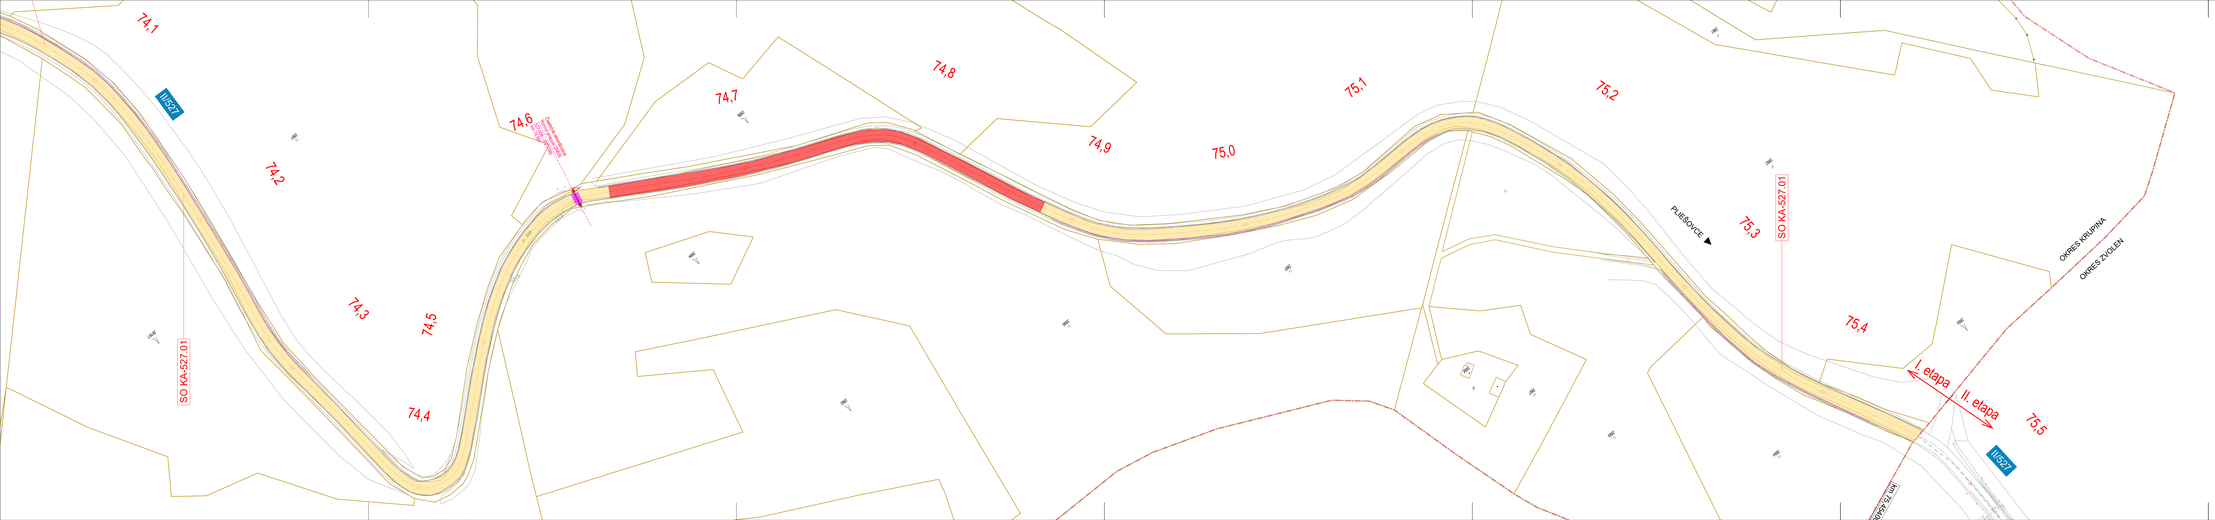


## LEGENDA:

JESTVUJÚCE INŽ. SIETE:

- VZDUŠNÉ VEDENIE VN
- PODZEMNÉ VEDENIE VN
- VZDUŠNÉ VEDENIE NN
- PODZEMNÉ VEDENIE NN
- STL PLYNOVOD
- VTL PLYNOVOD
- SLABOPRÚDOVÉ VEDENIE
- VODOVOD

KATASTRÁLNA MAPA:

- C-KN

TYP ÚPRAVY VOZOVKY:

| | |
|---|---|
| OBNOVA OBRUSNEJ VRSTVY | 50 mm |
| OBNOVA KRYTU V OBCI | 110 mm |
| OBNOVA KRYTU + ZOSILNENIE | 110 mm |
| RECYKLÁŽ ZA STUDENA | 300 mm |
| NOVÁ KONŠTRUKCIA VOZOVKY | 610 mm |
| KONŠTRUKCIA VOZOVKY NA MOSTE | 90 mm |

ZVODIDLÁ

ÚPRAVA NESPEVNENEJ KRAJNICE

SÚRADNICOVÝ SYSTÉM S-JTSK v realizácii JTSK
VÝŠKOVÝ SYSTÉM BALT PO VYROVNANÍ

| | | |
|---|---|---|
| Zodpovedný projektant | Ing. Zuzana Podolcová | |
| GENERÁLNY PROJEKTANT | | |
| Základné číslo | 1915 | |

REMING CONSULT a.s.
Trnavská 27, 831 04 BRATISLAVA

| | | |
|---|---|---|
| Zodpovedný projektant časti projektu | Ing. Zuzana Podolcová | |
| Vypracoval | Ing. Zuzana Podolcová | |
| Kontroloval | Ing. Vladimír Pirják | |
| Kraj | Banskobystrický | Okres: Krupina |
| Investor - správca | Banskobystrický samosprávny kraj, Nám. SNP 23, 975 81 Banská Bystrica | |

Stupeň - účel: DSP/PPS
Základné číslo: 1915
Dátum: 10/2020
Počet A3: 14x
Mierka: 1:1000
Časť: C
Súprava:
Príloha: 7

Stavba:
Rekonštrukcia ciest a mostov
II/526 Devičie - Senohrad a
II/527 Dobrá Niva - Senohrad
I. etapa - úseky v rámci okresu Krupina
Časť A: cesta II/527

Názov prílohy:
Koordinačná situácia - cesta II/527 - 74,100 - KÚ