253-30		Najvyššia dovolená rýchlosť 30 km/h	30	600 2 ks	nosič: spoločný s 254 podstavec: 1 ks
253-50		Najvyššia dovolená rýchlosť 50 km/h	50	600 2 ks	nosič: spoločný s 254 podstavec: 1 ks
253-70		Najvyššia dovolená rýchlosť 70 km/h	70	600 2 ks	nosič: spoločný s 254 podstavec: 1 ks

Značka		Popis značky	Zobrazenie značky	Rozmer /počet	Spôsob upevnenia značky
131		Práca		900 3 ks	nosič: spoločný s 135 a 503-20 podstavec: 1 ks
254		Zákaz predchádzania		600 2 ks	nosič: spoločný s 253 podstavec: 1 ks
135		Svetelné signály		900 3 ks	nosič: spoločný s 131 a 503-20 podstavec: 1 ks
212-10		Prikázaný smer jazdy obchádzania vľavo		600 1 ks	nosič: samostatný podstavec: 1 ks
267		Koniec viacerých zákazov		600 2 ks	nosič: samostatný podstavec: 1 ks

702-45		Smerovacia doska obojstranná, ľavá/pravá		1000x250 16 ks	
VS1 701-55		Výstražné svetlo typu L8H Zábrana na označenie uzávierky		2000x250 1x1 ks	nosič: dvojica podstavec: 2x1 ks
503-10		Smerová šípka doprava		330x600 1 ks	nosič: spoločný s 131 a 135
503-20		Smerová šípka doľava		330x600 2 ks	nosič: spoločný s 131 a135

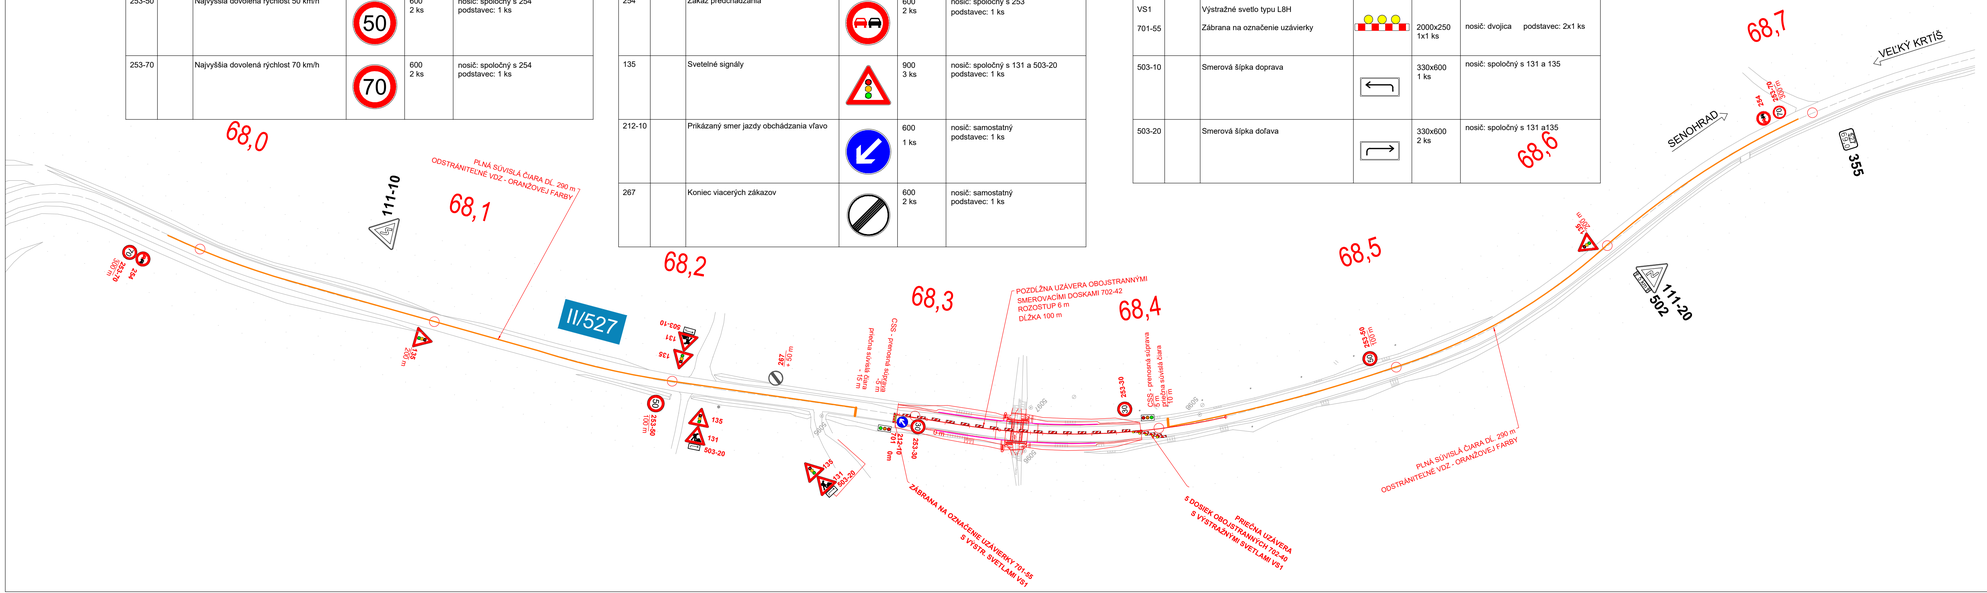

BUDOVANIE MOSTNÉHO OBJEKTU BUDE PO POLOVICIACH. VO VÝKRESOVEJ DOKUMENTÁCII JE SPRACOVANÁ SCHÉMA BUDOVANIA JEDNEJ POLOVICE.
PRI BUDOVANÍ ĎRUHEJ POLOVICE SA POUŽÍJE ROVNAKÁ SCHÉMA LEN SA PRISPÔSOBÍ SMERU JAZDY VOZIDIEL.

SÚRADNICOVÝ SYSTÉM S-JTSK v realizácii JTSK
VÝŠKOVÝ SYSTÉM BALT PO VYROVNANÍ

Zodpovedný projektant	Ing. Zuzana Podolcová	REMING CONSULT A.S. Trnavská 27, 831 04 BRATISLAVA
GENERÁLNY PROJEKTANT		
Zákazkové číslo	1915	

Zodpovedný projektant objektu:	Ing. Soňa Keráčiková	REMING CONSULT A.S. Trnavská 27, 831 04 BRATISLAVA
Navrhol – vypracoval:	Ing. Soňa Keráčiková	
Kontroloval:	Ing. Vladimír Pitták	
Kraj: Banskobystrický	Okres: Krupina	
Investor - stavebník:	Banskobystrický samosprávny kraj Nám. SNP 23 974 01 Banská Bystrica	
Stavba:	Rekonštrukcia ciest a mostov II/526 Devičie - Senohrad a II/527 Dobrá Niva - Senohrad I. etapa - úseky v rámci okresu Krupina Časť A: Cesta II/527	
Názov SO:	SO 527-034.02 Rekonštrukcia mosta ev. č. 527-034 km 68,338 - úprava komunikácie	
Názov prílohy:	Dočasné dopravné značenie	

Stupeň - účel:	DSPRS
Zákazkové číslo:	1915
Dátum:	10/2020
Počet A4:	5xA4
Mierka:	1:1000
Číslo SO:	527-034.02
Príloha:	7
Súprava:	