SO 527-036.01

Výkres výstuže NK – pôdorys hornej stavby

PODORYS NAD HORNOU DOSKOU
M 1:50

Zobrazená je výstuž a zostavy výstuže nad základom.

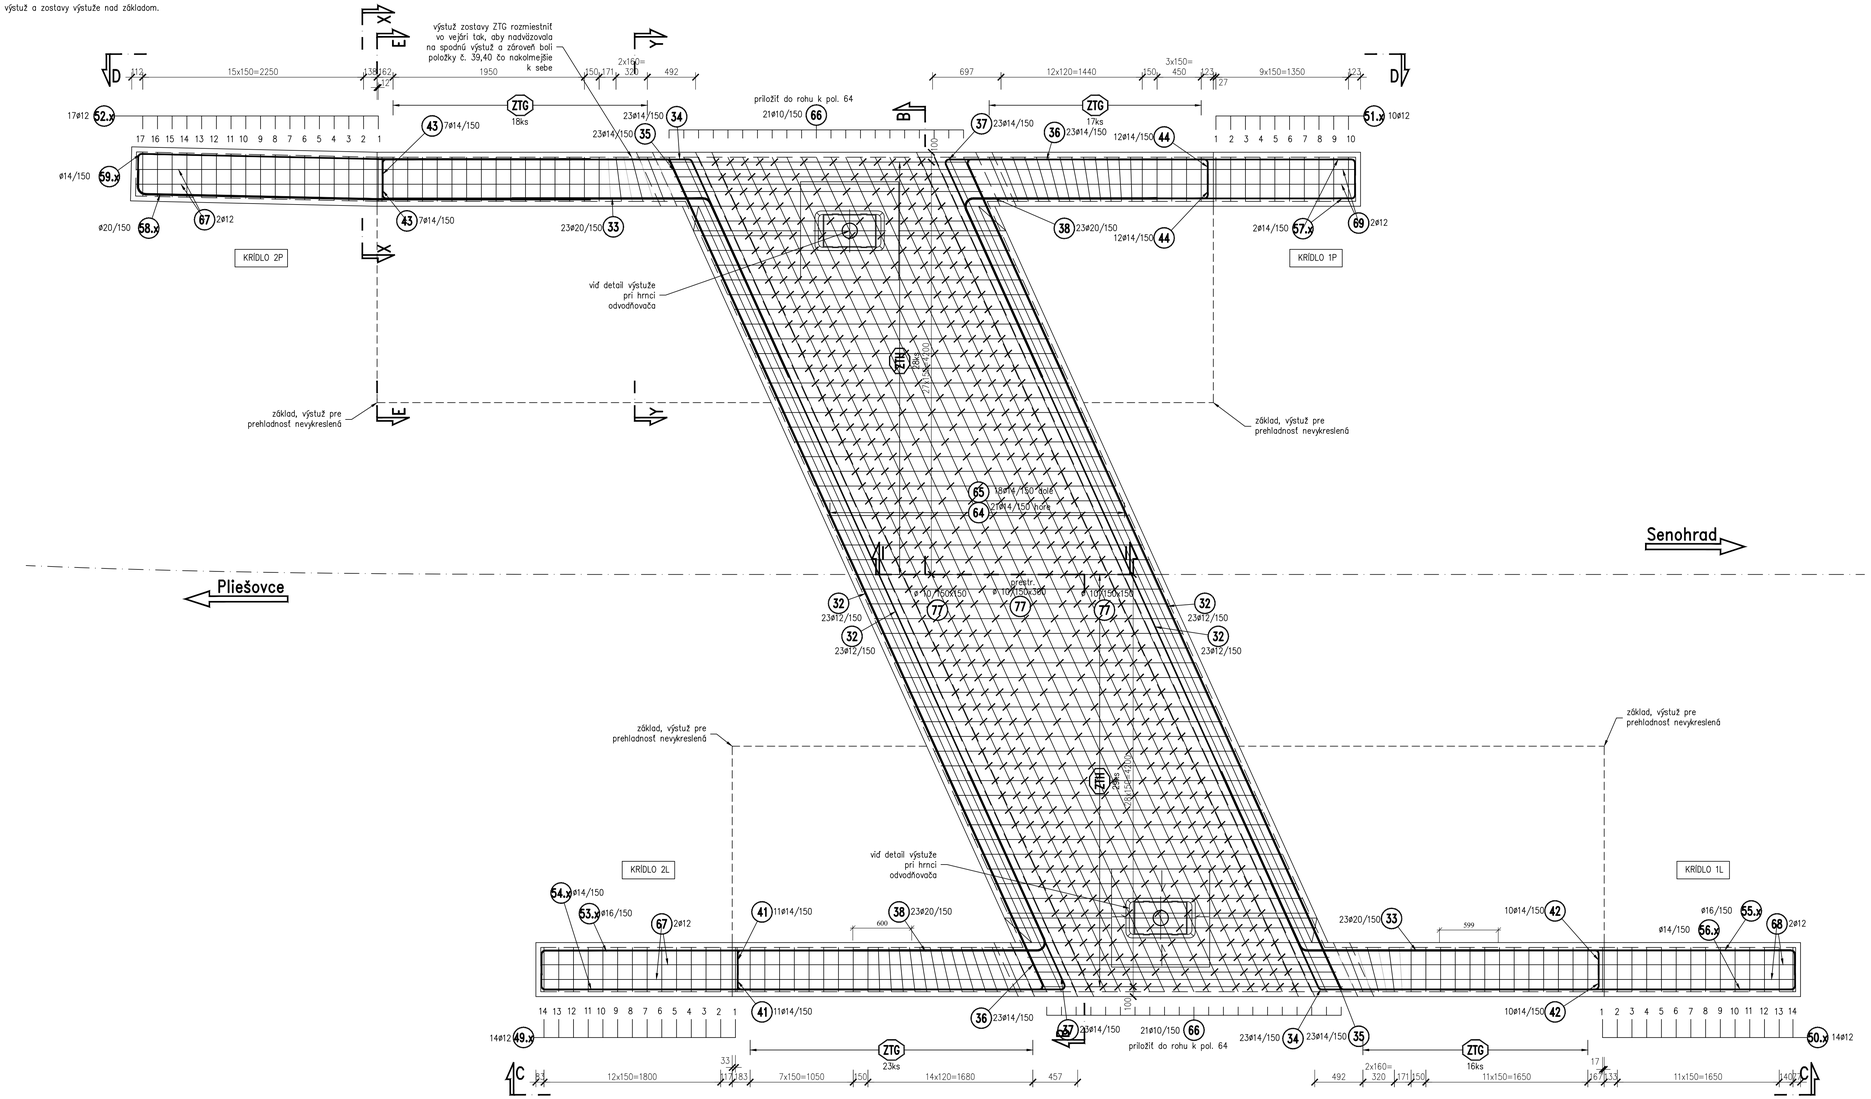

MATERIÁLY:

BETÓN:
C 35/45 – XC4, XD3, XF4, – Cl 0.2 – Dmax 22mm
- Kamenivo podľa STN EN 12620+A1 s dostatočnou mrazuvzdornosťou
- Prevzdušnený betón – minimálny obsah vzduchu 4%
- Minimálny obsah cementu 340kg/m3

VÝSTUŽ:
Betonárska výstuž B500B podľa STN EN 1992-1

KRYTIE
nominálne krytie 50 mm

Kóty vo výkrese sú vztiahnuté na os výstuže

Minimálne priemery zakrivenia:

PRIEMER	OHYBY,SLUČKY A OVERY
ø <16 mm	ø = 4 D
ø > 16 mm	ø = 7 D

- Dĺžkové rozmery popisujúce výstuž vztiahnuté k osi vložiek
- Čísla v zátvorkách označujú odvesny

SO 527

SÚRADNICOVÝ SYSTÉM: S-JTSK v realizácii JTSK
VÝŠKOVÝ SYSTÉM: BALT PO VYROVNANÍ

Zodpovedný projektant	Ing. Zuzana Podolcová	REMING CONSULT A.S. Trnavská 27, 831 04 BRATISLAVA
GENERÁLNY PROJEKTANT		
Zákazkové číslo:	1915	

Zodpovedný projektant objektu:	Ing. Peter Novák	REMING CONSULT A.S. Trnavská 27, 831 04 BRATISLAVA
Návrhol - vypracoval:	Ing. Peter Novák	
Kontroloval:	Ing. Ľubomír Macura	
Kraj: Banskobystrický	Okres: Krupina	
Investor - stavebník:	Banskobystrický samosprávny kraj, Nám. SNP 23, 974 01 Banská Bystrica	

Stavba:
Rekonštrukcia ciest a mostov
II/526 Devičie - Senohrad a II/527 Dobrá Niva - Senohrad
I. etapa - úseky v rámci okresu Krupina
Časť A: Cesta II/527

Názov SO: SO 527-036.01
Rekonštrukcia mosta ev. č. 527-036 km 72,023
- mostný objekt

Názov prílohy:
Výkres výstuže NK - pôdorys hornej stavby

Stupeň - účel:	DSPRS
Zákazkové číslo:	1915
Dátum:	10/2020
Počet Aé:	10xA4
Mierka:	1:25
Číslo SO:	527-036.01
Príloha:	7.2
Súprava:	