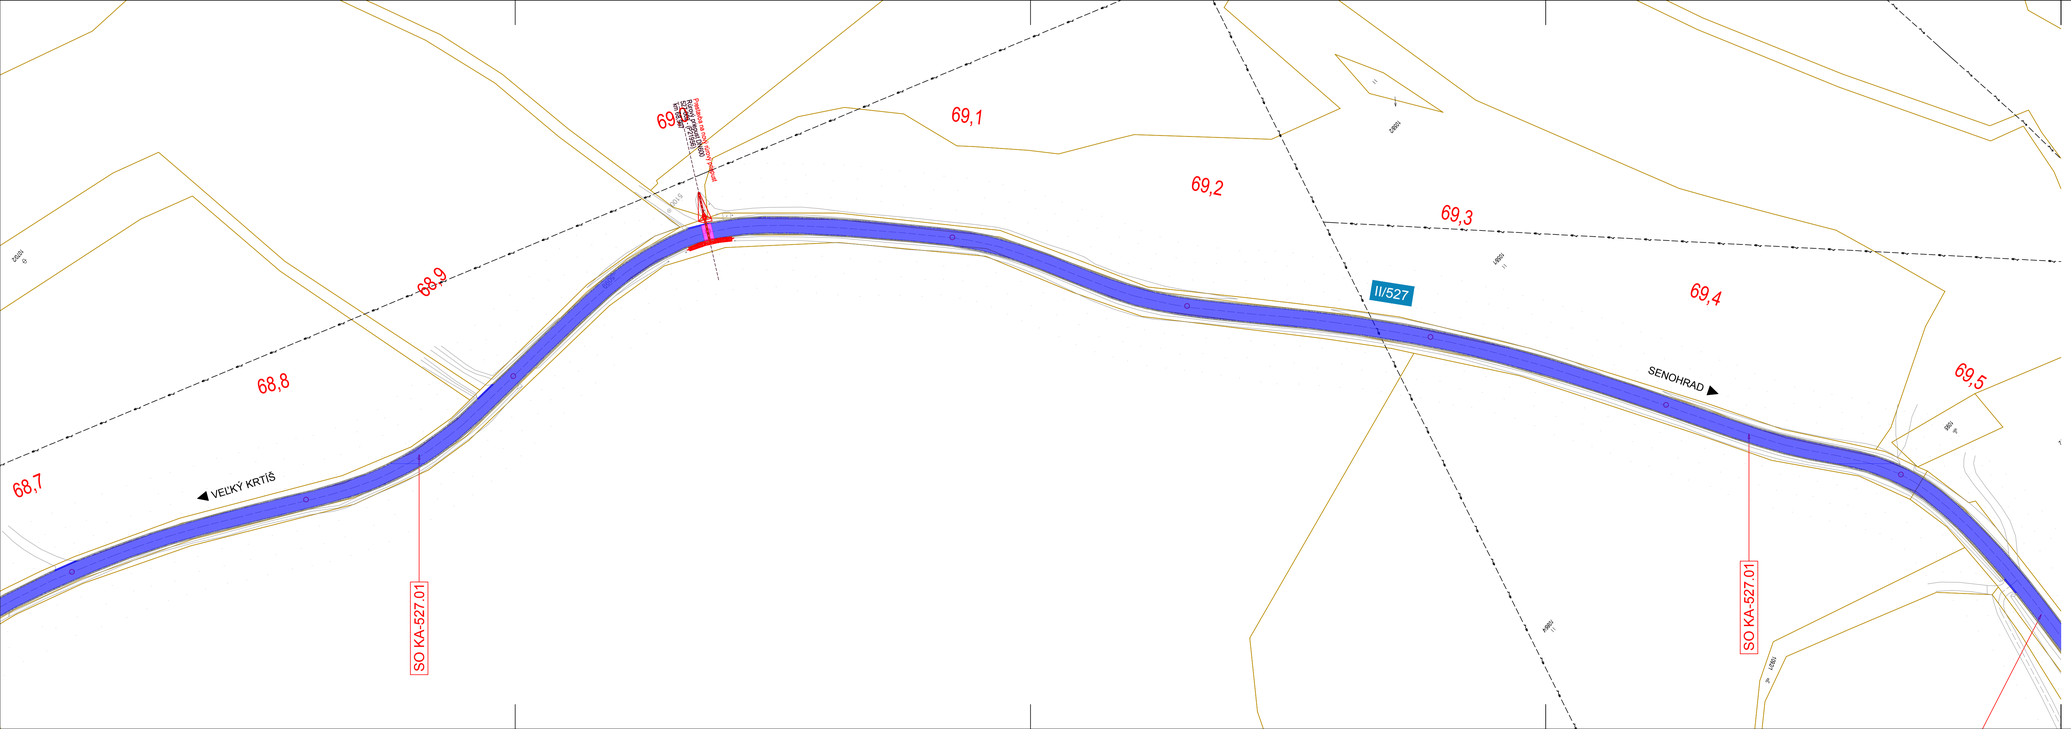


## LEGENDA:

### JESTVUJÚCE INŽ. SIETE:

- VZDUŠNÉ VEDENIE VN
- PODZEMNÉ VEDENIE VN
- VZDUŠNÉ VEDENIE NN
- PODZEMNÉ VEDENIE NN
- STL PLYNOVOD
- VTL PLYNOVOD
- SLABOPRÚDOVÉ VEDENIE
- VODOVOD

### KATASTRÁLNA MAPA:

- C-KN

### TYP ÚPRAVY VOZOVKY:

| | | |
|---|---|---|
| | OBNOVA OBRUSNEJ VRSTVY | 50 mm |
| | OBNOVA KRYTU V OBCI | 100 mm |
| | OBNOVA KRYTU + ZOSILNENIE | 110 mm |
| | RECYKLÁŽ ZA STUDENA | 300 mm |
| | NOVÁ KONŠTRUKCIA VOZOVKY | 610 mm |
| | KONŠTRUKCIA VOZOVKY NA MOSTE | 90 mm |

ZVODIDLÁ

ÚPRAVA NESPEVNENEJ KRAJNICE

REPROFILÁCIA PRIEKOP

SÚRADNICOVÝ SYSTÉM: S-JTSK v realizácii JTSK
VÝŠKOVÝ SYSTÉM: BALT PO VYROVNANÍ

| | | |
|---|---|---|
| Zodpovedný projektant | Ing. Zuzana Podolcová | REMING CONSULT A.S. Trnavská 27, 831 04 BRATISLAVA |
| GENERÁLNY PROJEKTANT | | |
| Zákazkové číslo: | 1915 | |

| | | |
|---|---|---|
| Zodpovedný projektant objektu: | Ing. Marek Balko | SUDOP KOŠICE a.s. Žriedlová 1, 040 01 KOŠICE |
| Navrhol – vypracoval: | Ing. Marek Balko | |
| Kontroloval: | Ing. Zuzana Podolcová | |
| Kraj: Banskobystrický | Okres: Krupina | |
| Investor - stavebník: | Banskobystrický samosprávny kraj, Nám. SNP 23, 974 01 Banská Bystrica | Riadiť: Ing. Ján Táth |
| Stavba: | Rekonštrukcia ciest a mostov<br>II/526 Devičie - Senohrad a II/527 Dobrá Niva - Senohrad<br>I. etapa - úseky v rámci okresu Krupina<br>Časť A: Cesta II/527 | Stupeň - účel: DSPRS<br>Zákazkové číslo: 1915<br>Dátum: 10/2020<br>Počet A4: 5xA4<br>Mierka: 1:500 |
| Názov SO: | SO KA-527.01<br>Rekonštrukcia cesty II/526 v km 67,701 - 75,454 | Číslo SO: KA-527.01<br>Súprava: |
| Názov prílohy: | Situácia km 68,7 - 69,5 | Príloha: 2.2 |