





PÔDORYS  
M 1:100

Priestup

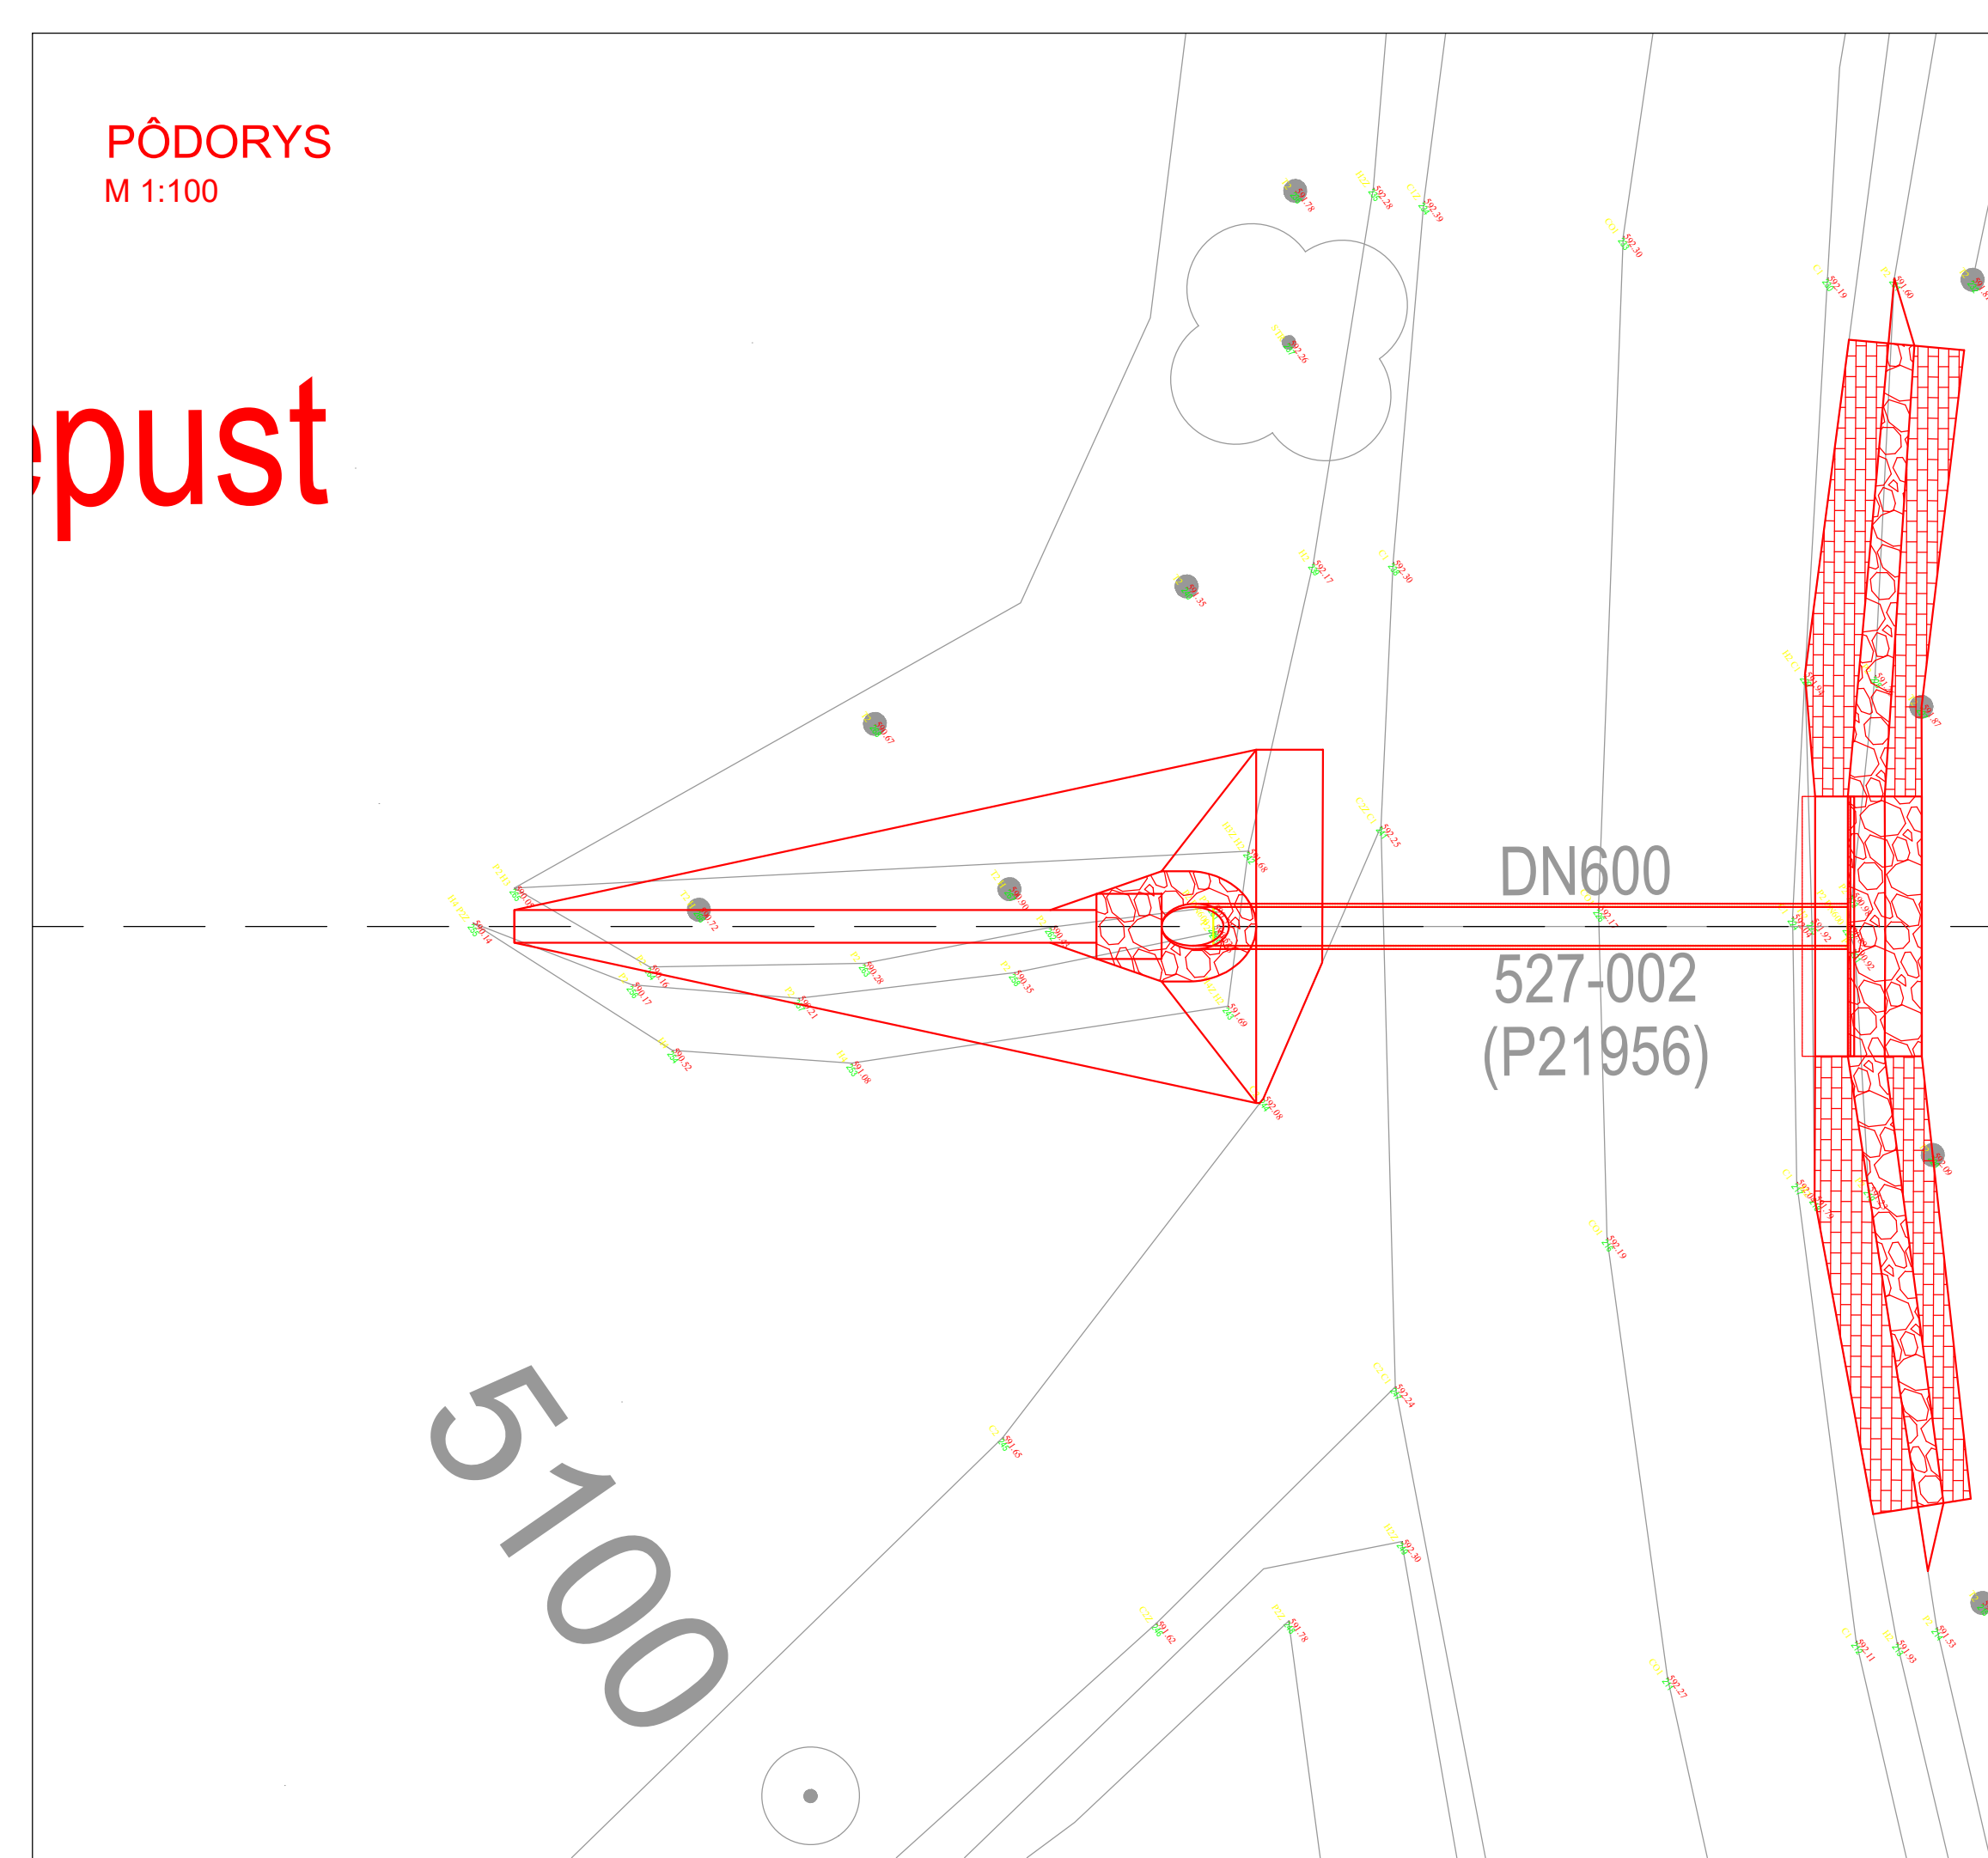

POZDĽŽNY REZ PRIEPUSTOM A-A  
M 1:50

Prestavba na nový  
rúrový - DN 600  
P21956  
km 68,997

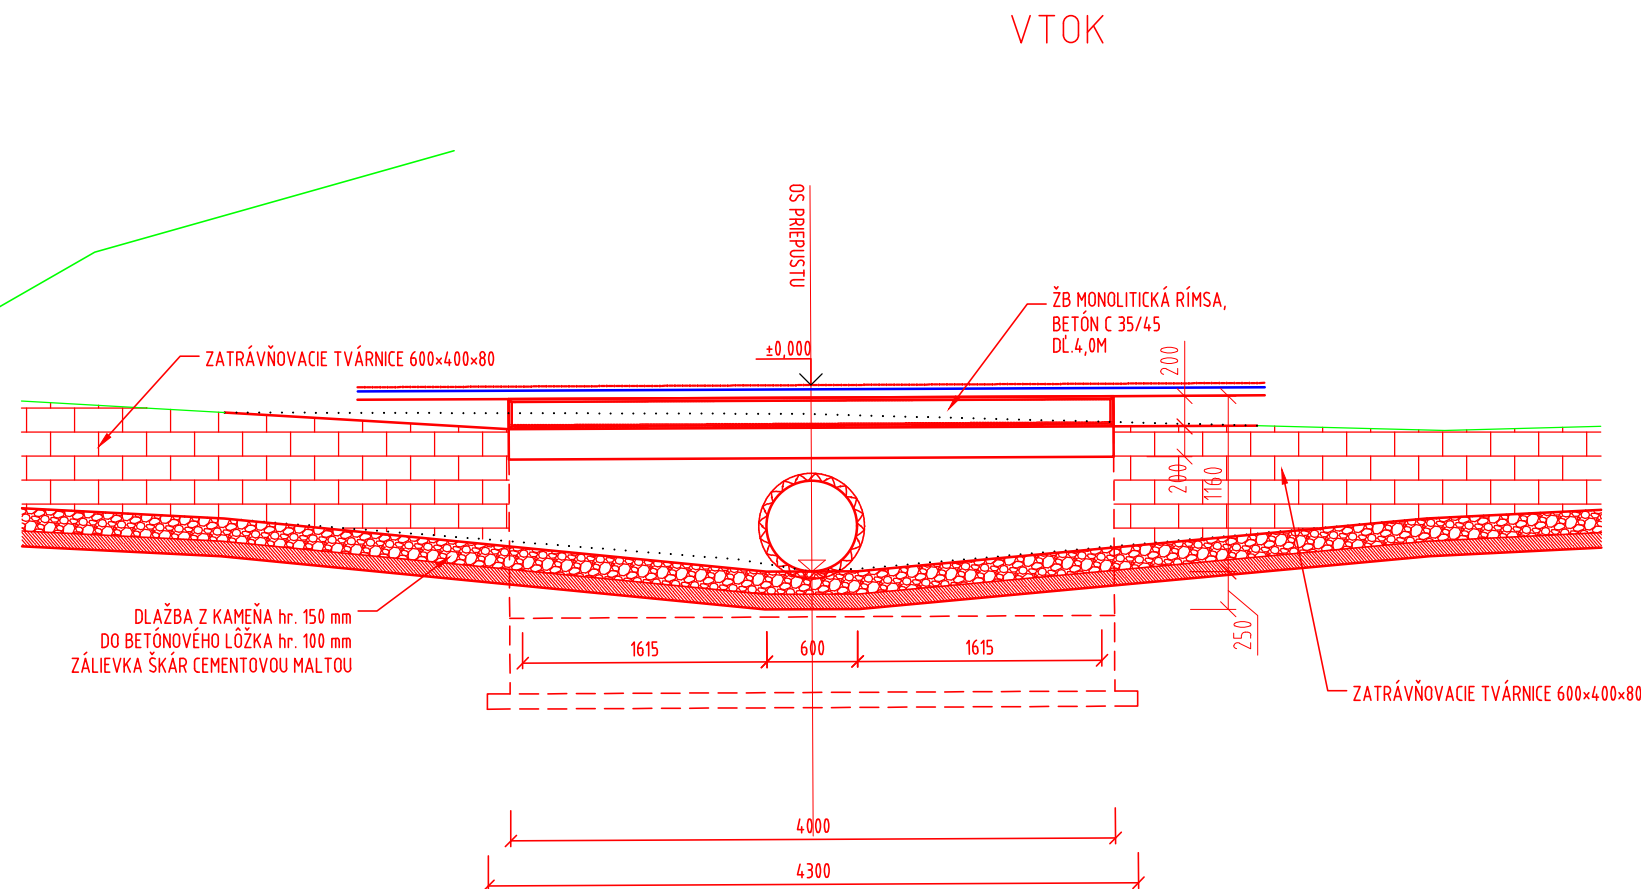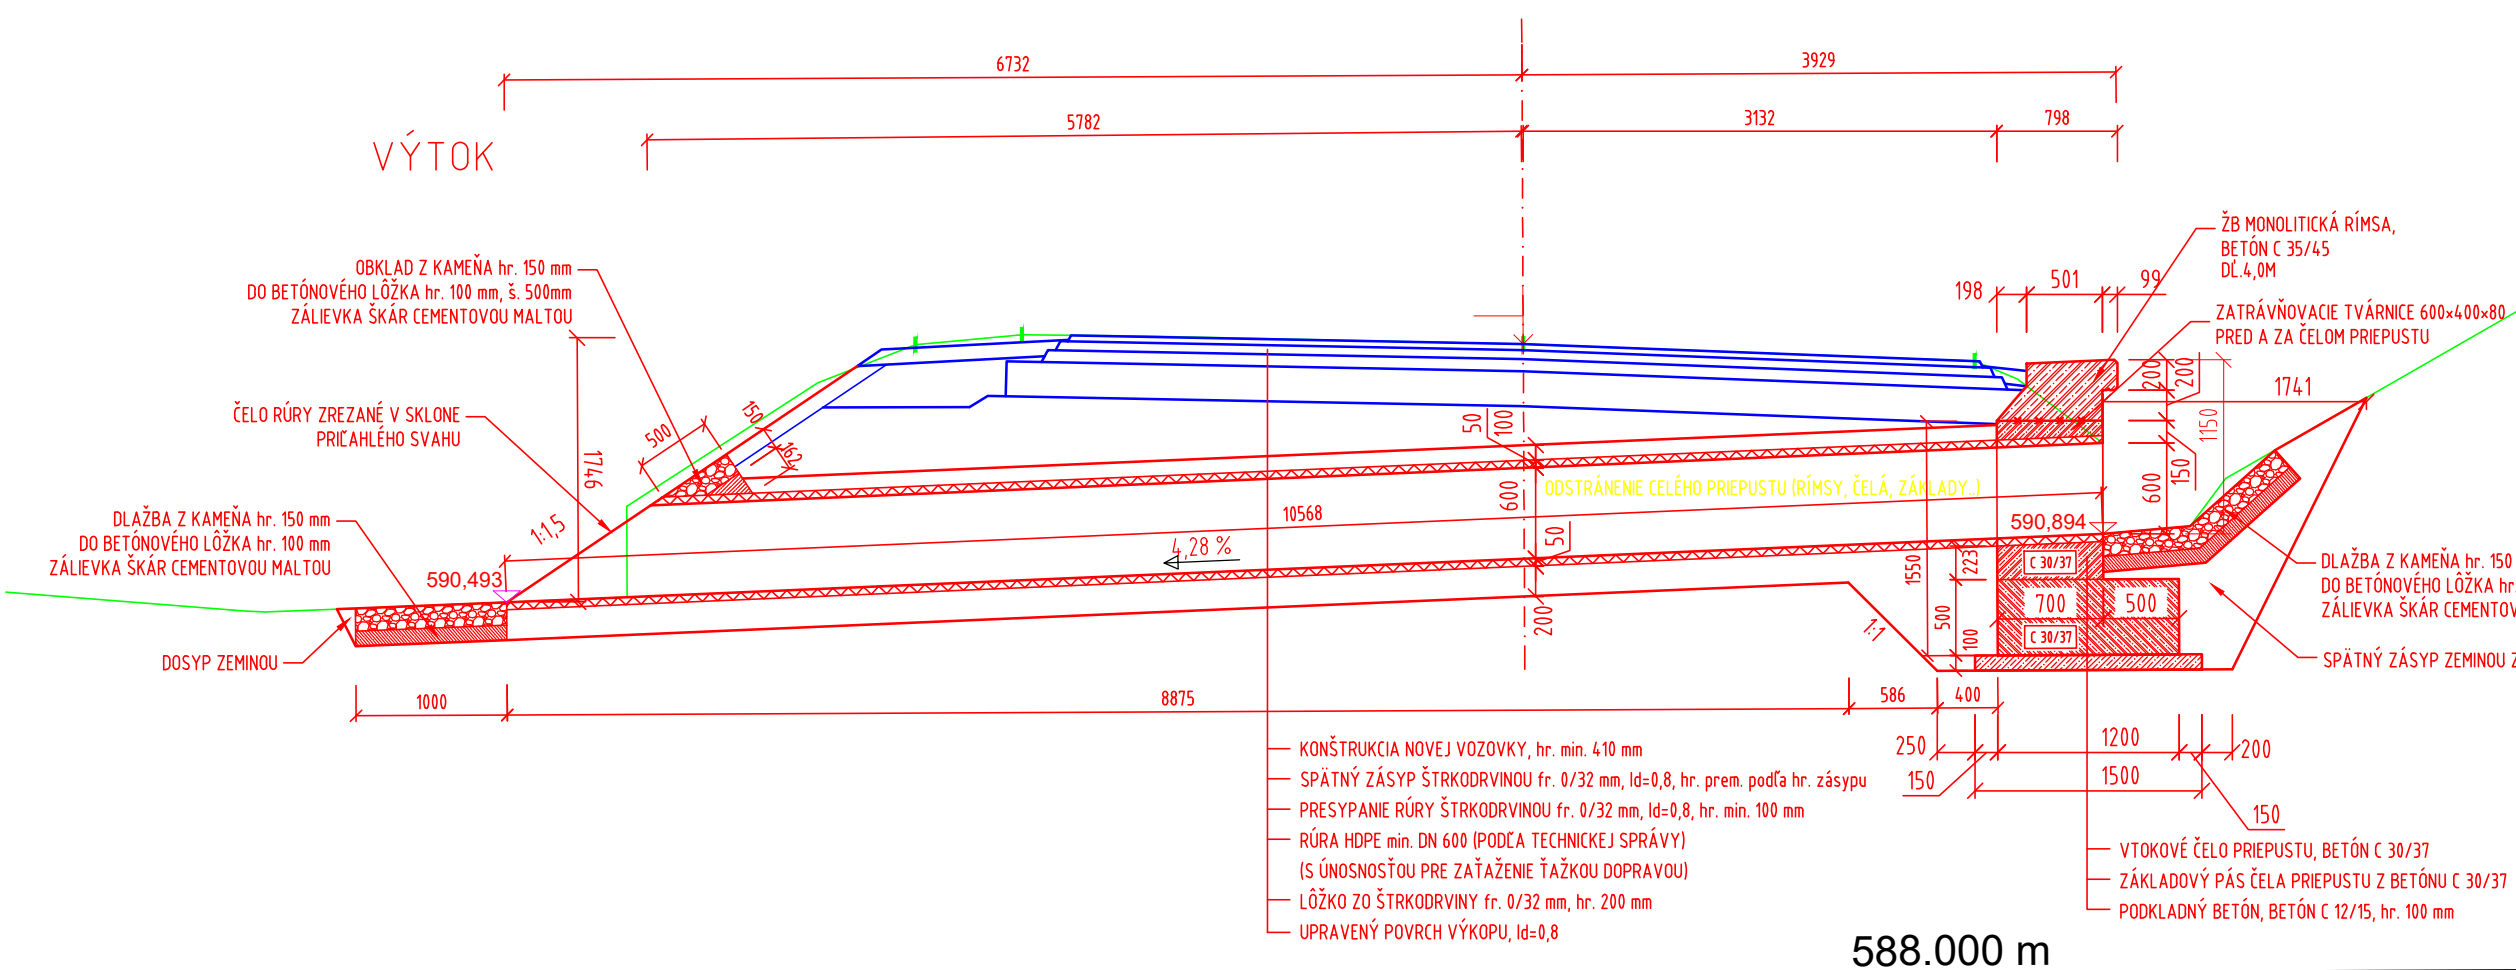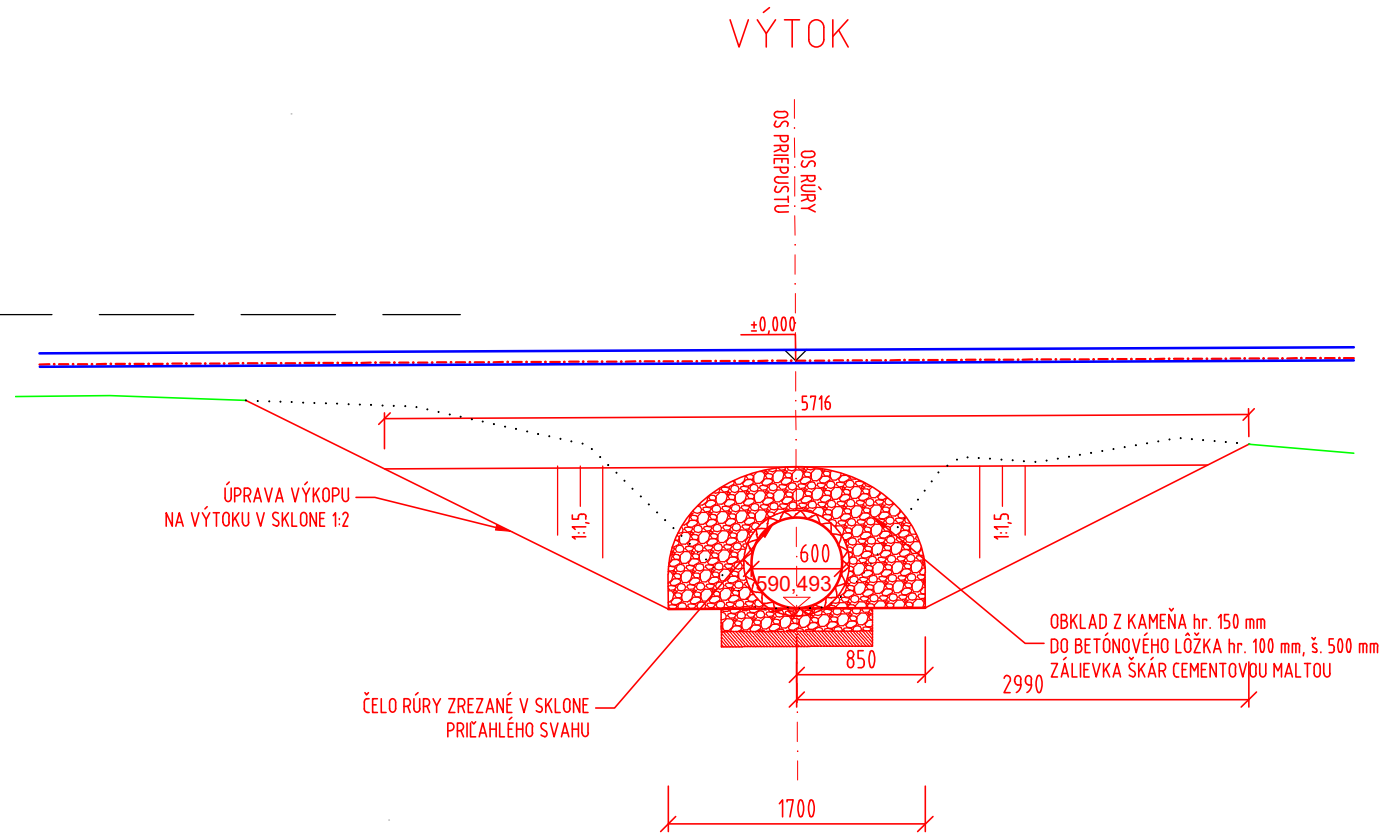

POZNÁMKY:

- ZMENY OPROTI PREDPOKLADOM PROJEKTU JE NUTNÉ KONZULTOVAŤ S PROJEKTANTOM, RESP. MUSIA BYŤ ODSÚHLASENÉ STAVEBNÝM DOZOROM.
- POKIAČ NIE JE UVEDENÉ INAK, SKOSENIE HRAN ŠACHTY JE 20/20 mm.
- STAVEBNÉ POSTUPY NA JEDNOTLIVÝCH PRIEPUSTOCH ZOSÚADIŤ S POSTUPMI CESTNEJ KOMUNIKÁCIE (PLÁN VÝSTAVBY PRIEPUSTU URČÍ ZHOTOVITEĽ).
- DOPRAVA, SPÔSOB SPRACOVANIA A ZHUTŇOVANIA BETÓNOVEJ ZMESI, OŠETROVANIE BETÓNU PO BETONÁŽI MUSÍ BYŤ V ZMYSLE STN EN 206.
- ZHOTOVENIE NOSNÝCH KONŠTRUKCIÍ MUSÍ BYŤ V ZMYSLE STN EN 13670 (ZHOTOVOVANIE BETÓNOVÝCH KONŠTRUKCIÍ).
- POVRCH PRACOVNÝCH ŠKÁR ZDRSNÍŤ.
- PRACOVNÉ ŠKÁRY PRED BETONÁŽOU VYČISTIŤ A PREVLHČIŤ.

POUŽITÉ BETÓNY:

BETÓNOVÉ LÔŽKO: STN EN 206+A1 - C12/15 - X0 (SK) - CI 1,0 - Dmax 16 - S4  
BETÓN RÍMSY: STN EN 206+A1 - C35/45 - XC4, XD3, XF4 (SK) - CI 0,4 - Dmax 22 - S3  
BETÓN ZÁKLADU A ČELA: STN EN 206+A1 - C30/37 - XC4, XD3, XF4 (SK) - CI 0,4 - Dmax 22 - S3

POUŽITÁ OCEĽ:

OCEĽ: STN EN 1992-1-1 - B 500B

KAMEŇ:

PRIRODNÝ KAMEŇ, min. hr. 150 mm, NASIKAVALOSŤ < 3 %

SÚRADNICOVÝ SYSTÉM: S-JTSK v realizácii JTSK  
VÝŠKOVÝ SYSTÉM: BALT PO VYROVNAVANÍ

|                       |                       |  |  |
|-----------------------|-----------------------|--|--|
| Zodpovedný projektant | Ing. Zuzana Podolcová |  |  |
| GENERÁLNY PROJEKTANT  |                       |  |  |
| Zákazkové číslo:      | 1915                  |  |  |

|                                |   |         |  |
|--------------------------------|---|---------|--|
| Zodpovedný projektant objektu: | Ing. Marek Balco  |         |  |
| Navrhol - vypracoval:          | Ing. Tomáš Seman  |         |  |
| Kontroloval:                   | Ing. Zuzana Podolcová   |         |  |
| Kraj:                          | Banskobystrický   | Krupina |  |
| Investor - stavebník:          | Banskobystrický samosprávny kraj<br>Nám. SNP 23<br>974 01 Banská Bystrica   |         |  |
| Stavba:                        | Rekonštrukcia ciest a mostov<br>II/526 Devičie - Senohrad a II/527 Dobrá Niva - Senohrad<br>I. etapa - úseky v rámci okresu Krupina<br>Časť A: Cesta II/527 |         |  |
| Názov SO:                      | SO KA-527.01<br>Rekonštrukcia cesty II/527 v km 67,701 - 75,454   |         |  |
| Názov prílohy:                 | Prestavba na nový rúrový priepust DN 600, P21956, km 68,997   |         |  |
| Stupeň - účel:                 | DSPRS   |         |  |
| Zákazkové číslo:               | 1915  |         |  |
| Dátum:                         | 10/2020   |         |  |
| Počet A4:                      | 6x44  |         |  |
| Mierka:                        | 1:100, 1:50   |         |  |
| Číslo SO:                      | KA-527.01   |         |  |
| Príloha:                       | 5.2   |         |  |