


PÔDORYS
M 1:100




riepust

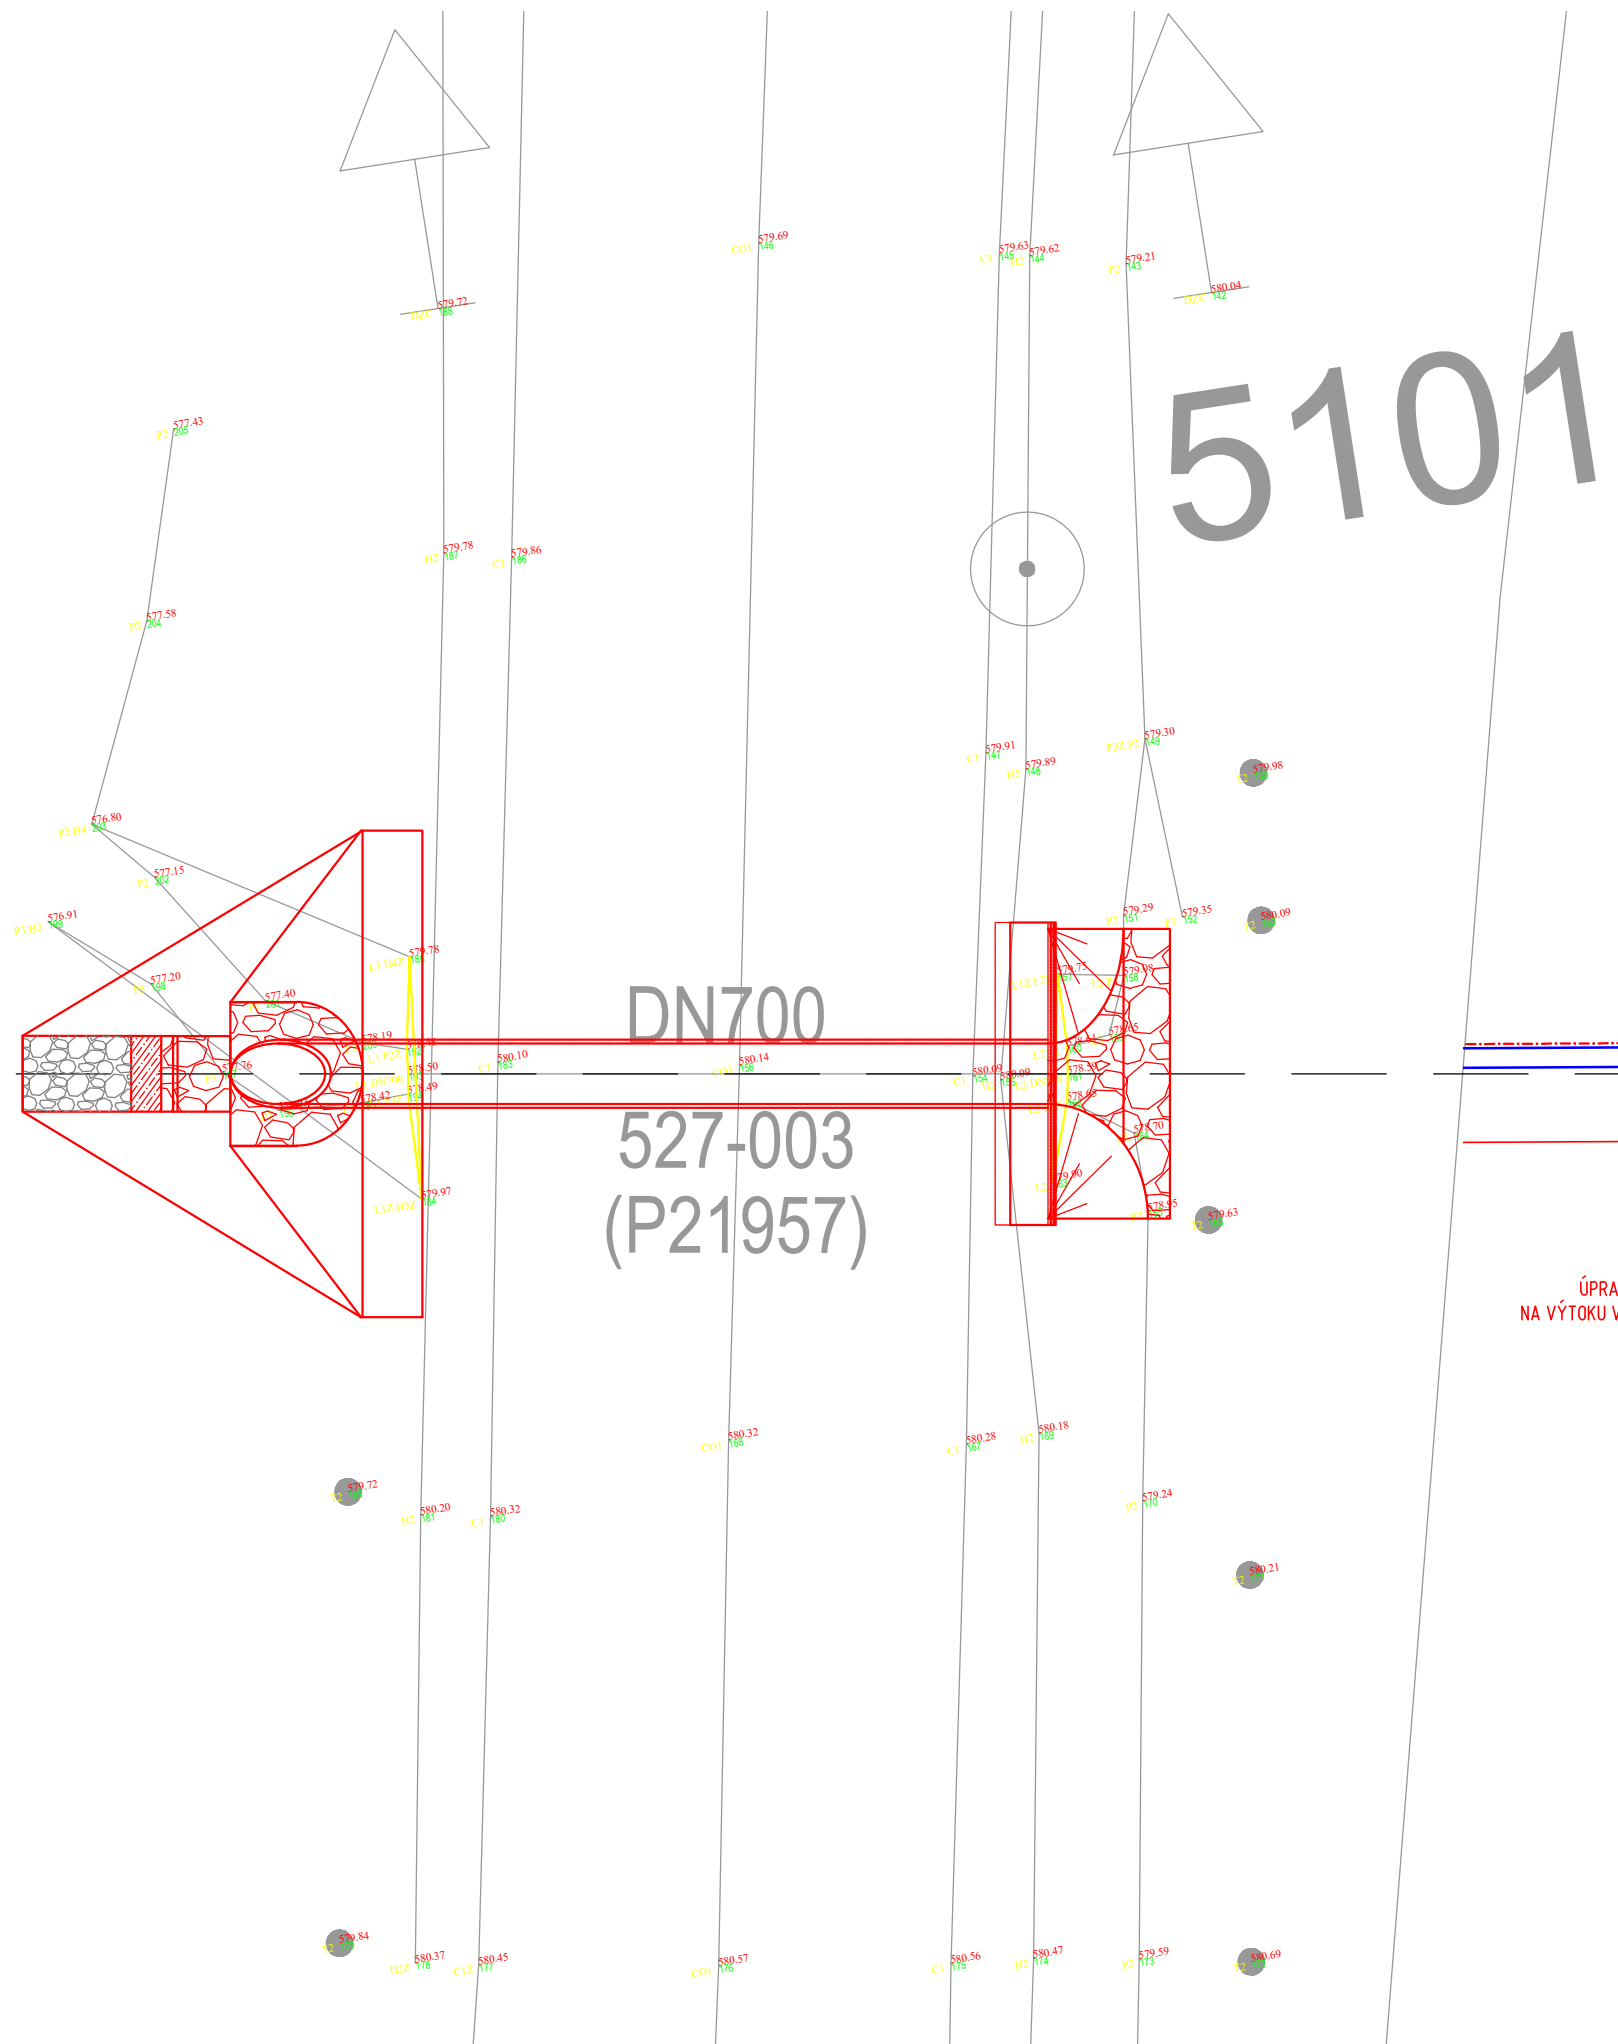

POZDĹŽNY REZ PRIEPUSTOM A-A

M 1:50

Prestavba na nový
rúrový - DN800
P21957
km 69,617

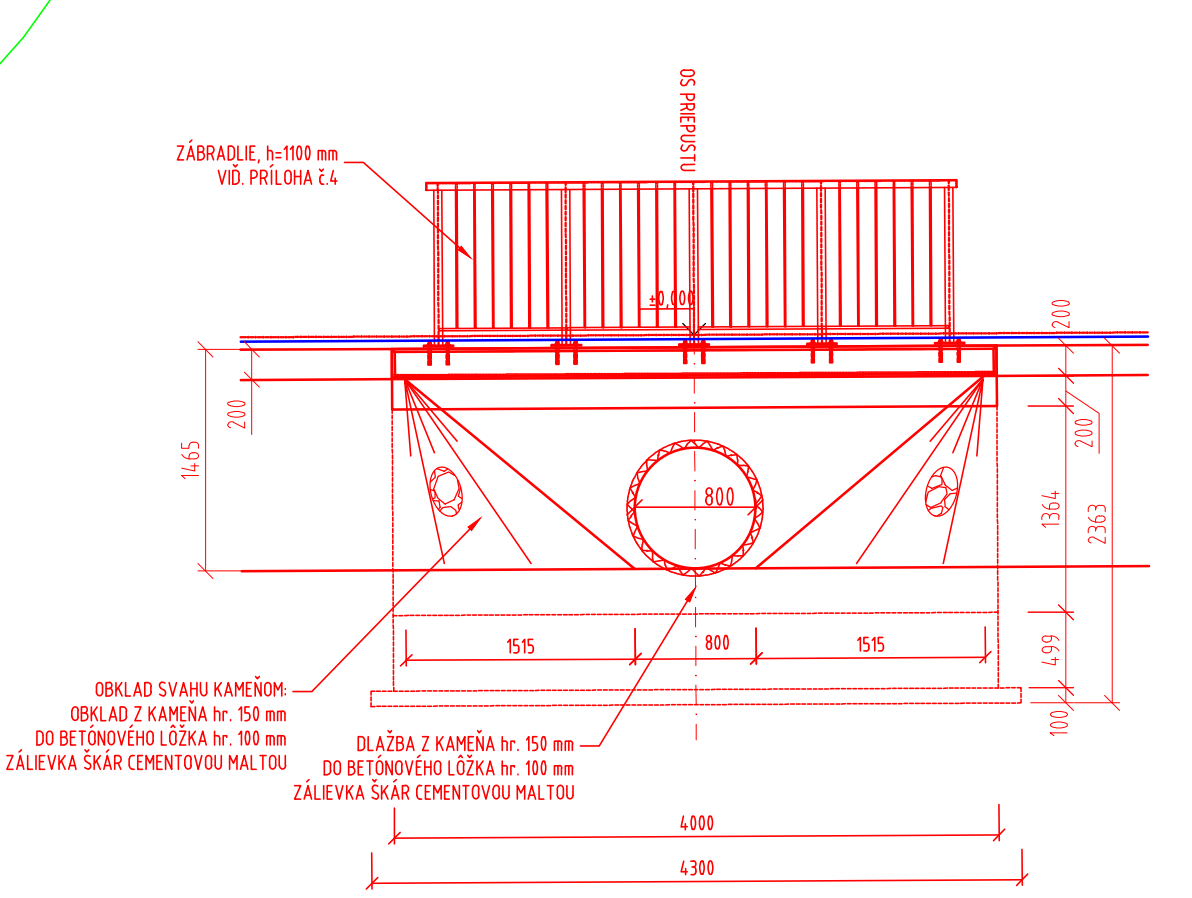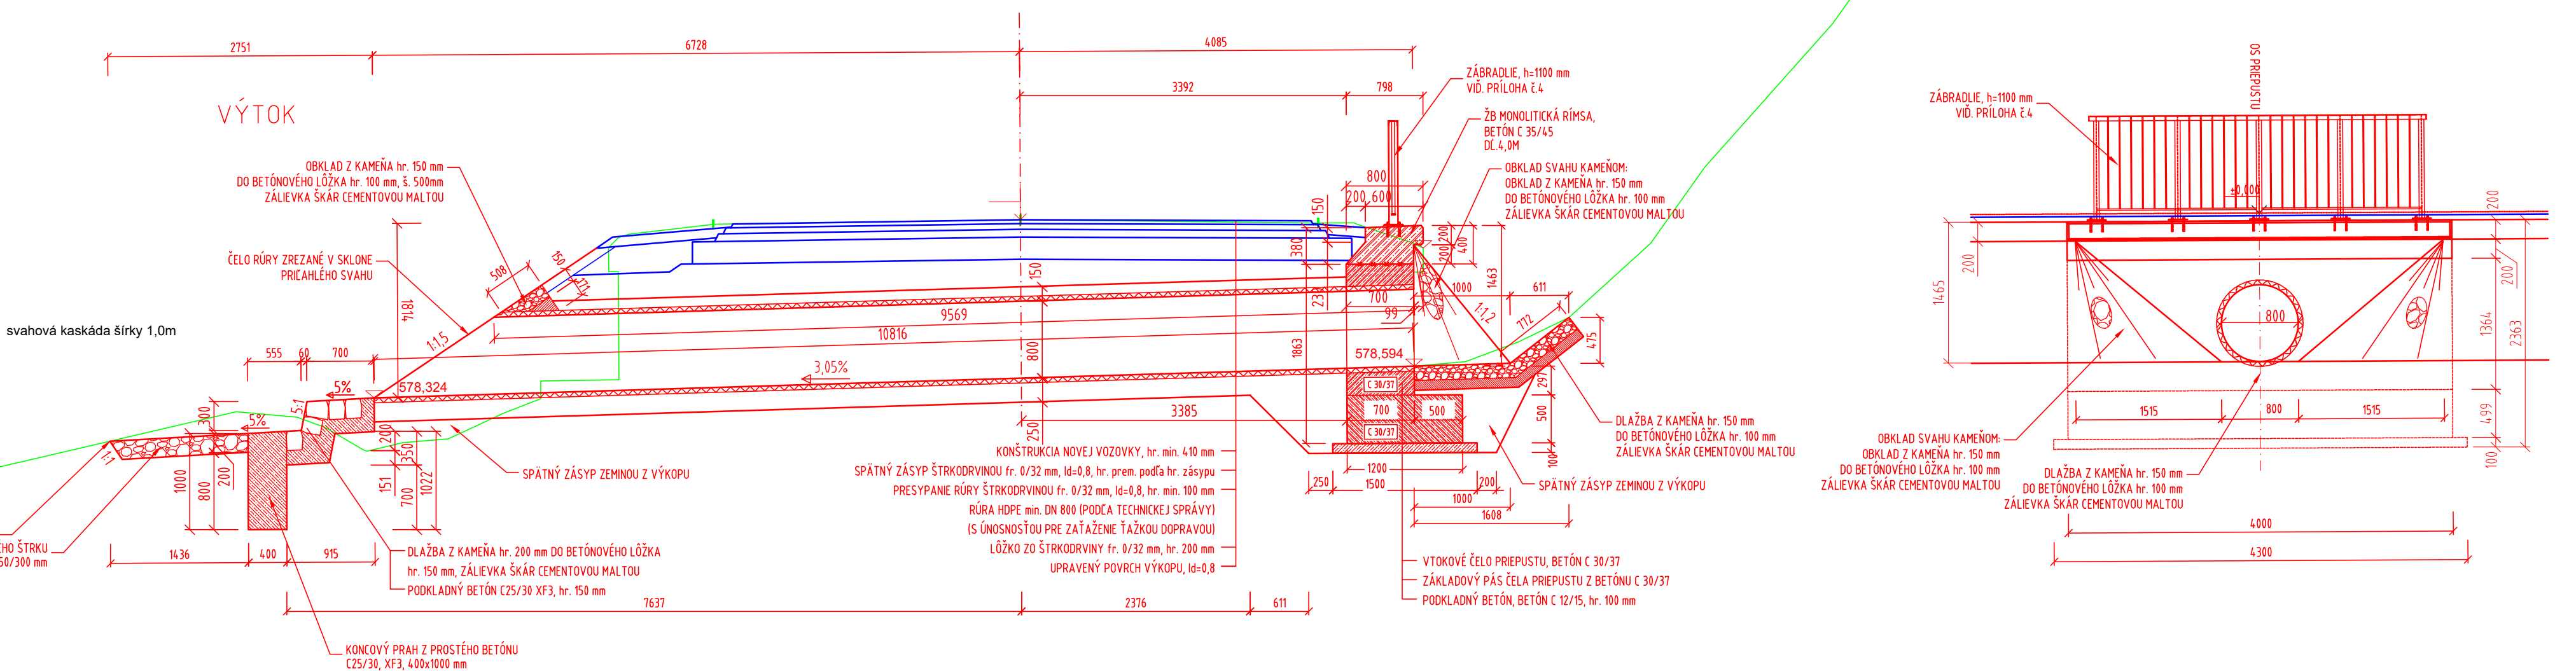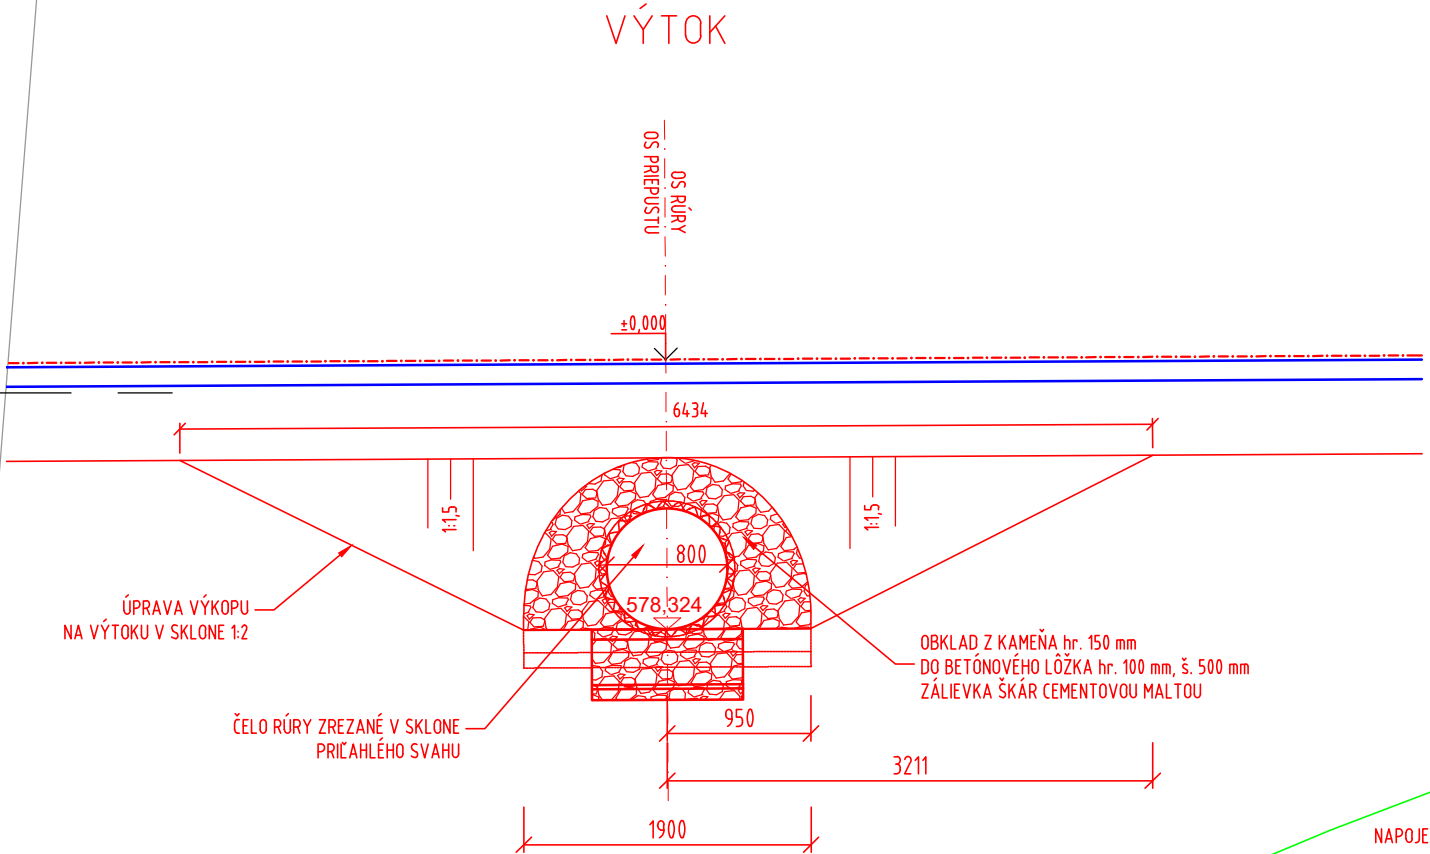

POZNÁMKY:

1. ZMENY OPROTI PREDPOKLADOM PROJEKTU JE NUTNÉ KONZULTOVAŤ S PROJEKTANTOM, RESP. MUSIA BYŤ DOHĽASENÉ STAVEBNÝM DOZOROM.
2. POKIAČ NIE JE UVEDENÉ INAK, SKOSENIE HRAN ŠACHTY JE 20/20 mm.
3. STAVEBNÉ POSTUPY NA JEDNOTLIVÝCH PRIEPUSTOCH ZODPOVIEDAJÚ S POSTUPMI (CESTNEJ KOMUNIKÁCIE (PLÁN VÝSTAVBY PRIEPUSTU URČÍ ZHOTOVITEĽ).
4. DOPRAVA, SPÔSOB SPRACOVANIA A ZHUŤOVANIA BETÓNovej ZMESI, OŠETROVANIE BETÓNU PO BETONÁŽI MUSÍ BYŤ V ZMYSLE STN EN 206.
5. ZHOTOVENIE NOSNÝCH KONŠTRUKCIÍ MUSÍ BYŤ V ZMYSLE STN EN 13670 (ZHOTOVOVANIE BETÓNových KONŠTRUKCIÍ).
6. POVRCH PRACOVNÝCH SKÁR ZDRSNÍŤ.
7. PRACOVNÉ SKÁRY PRED BETONÁŽOU VYČISTIŤ A PREVĚHČIŤ.

POUŽITÉ BETÓNY:

BETÓNOVÉ LÔŽKO: STN EN 206-A1 - C12/15 - X0 (SK) - C1 10 - Dmax 16 - S4
BETÓN RÍMSY: STN EN 206-A1 - C35/45 - XC4, XD3, XF4 (SK) - C1 0,4 - Dmax 22 - S3
BETÓN ZÁKLADU A ČELA: STN EN 206-A1 - C30/37 - XC4, XD3, XF4 (SK) - C1 0,4 - Dmax 22 - S3

POUŽITÁ OCEĽ:

OCEĽ: STN EN 1992-1-1 - B 500B

KAMEŇ:

PRIRODNÝ KAMEŇ, min. hr. 150 mm, NASIAKAVOSŤ < 3 %

SÚRADNICOVÝ SYSTÉM: S-JTSK v realizácii JTSK
VÝŠKOVÝ SYSTÉM: BALT PO VYROVNANÍ

Zodpovedný projektant	Ing. Zuzana Podolcová	
GENERÁLNY PROJEKTANT		
Zákazkové číslo:	1915	

Zodpovedný projektant objektu:	Ing. Marek Baliko	
Navrhov - vypracoval:	Ing. Tomáš Seman	
Kontroloval:	Ing. Zuzana Podolcová	
Kraj:	Banskobystrický	Krupina
Investor - stavebník:	Banskobystrický samosprávny kraj Nám. SNP 23 974 01 Banská Bystrica	
Stavba:	Rekonštrukcia ciest a mostov II/526 Devičie - Senohrad a II/527 Dobrá Niva - Senohrad I. etapa - úseky v rámci okresu Krupina Časť A: Cesta II/527	
Názov SO:	SO KA-527.01 Rekonštrukcia cesty II/527 v km 67,701 - 75,454	
Názov prílohy:	Prestavba na nový rúrový priepust DN 800, P21957, km 69,617	
Stupeň - účel:	DSPRS	
Zákazkové číslo:	1915	
Dátum:	10/2020	
Počet A4:	6x44	
Mierka:	1:100, 1:50	
Číslo SO:	KA-527.01	
Príloha:	5.3	