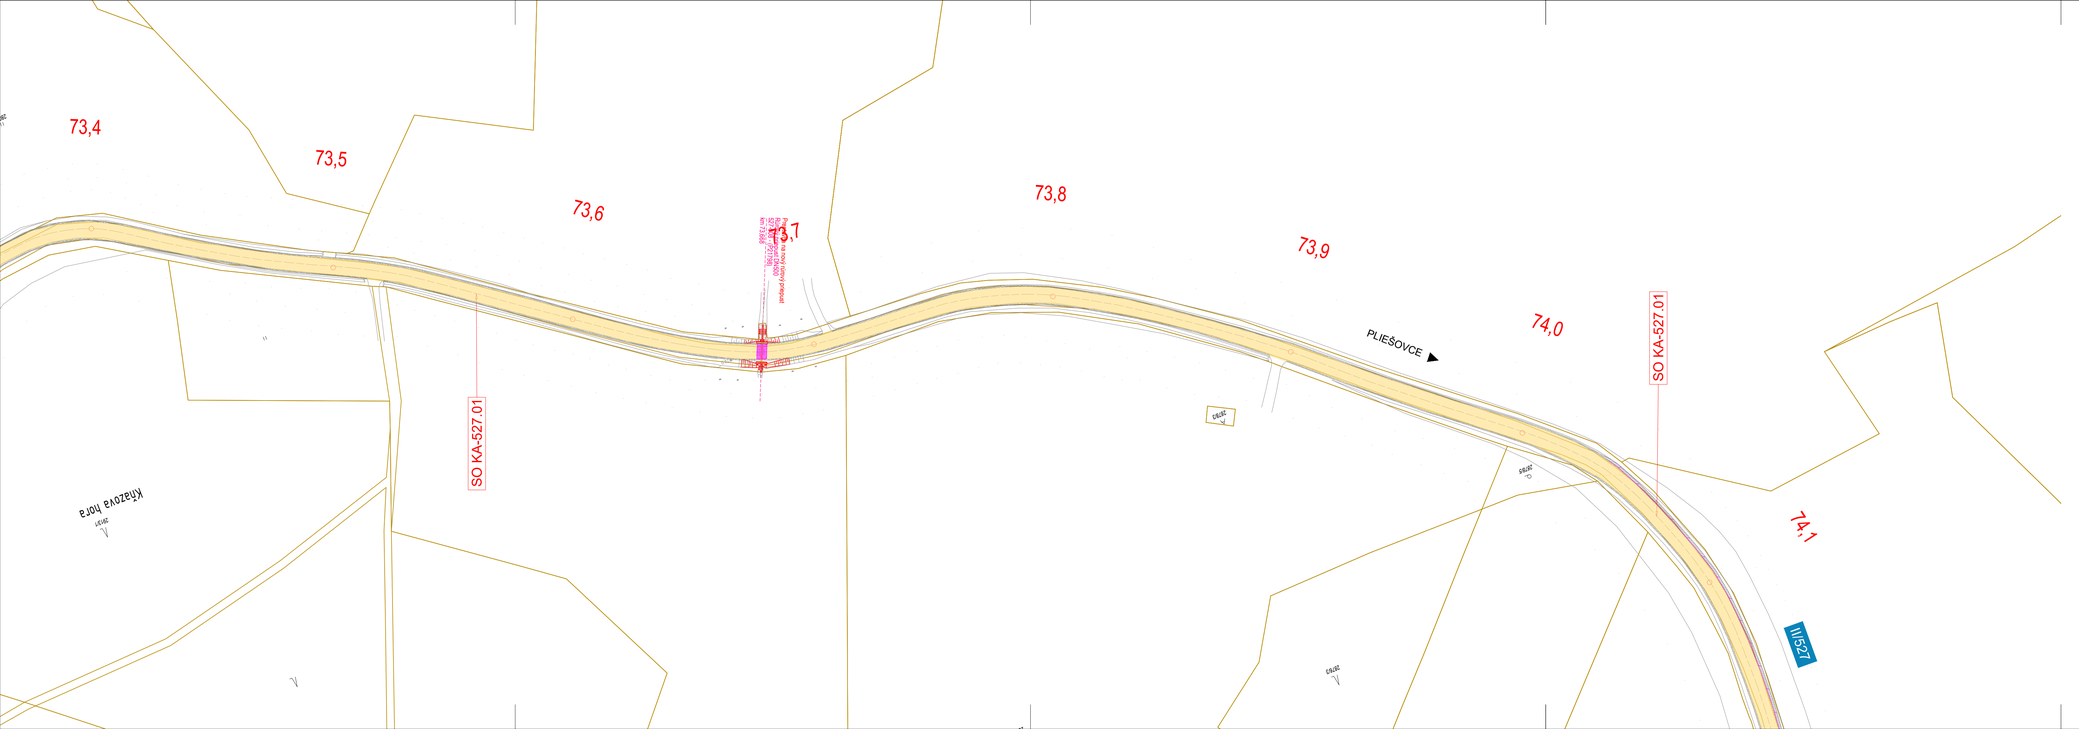

LEGENDA:

JESTVUJÚCE INŽ. SIETE:

- VZDUŠNÉ VEDENIE VN
- PODZEMNÉ VEDENIE VN
- VZDUŠNÉ VEDENIE NN
- PODZEMNÉ VEDENIE NN
- STL PLYNOVOD
- VTL PLYNOVOD
- SLABOPRÚDOVÉ VEDENIE
- VODOVOD

KATASTRÁLNA MAPA:

- C-KN

TYP ÚPRAVY VOZOVKY:

	OBNOVA OBRUSNEJ VRSTVY	50 mm
	OBNOVA KRYTU V OBCI	110 mm
	OBNOVA KRYTU + ZOSILNENIE	110 mm
	RECYKLÁŽ ZA STUDENA	300 mm
	NOVÁ KONŠTRUKCIA VOZOVKY	610 mm
	KONŠTRUKCIA VOZOVKY NA MOSTE	90 mm

ZVODIDLÁ

ÚPRAVA NESPEVNENEJ KRAJNICE

SÚRADNICOVÝ SYSTÉM: S-JTSK v realizácii JTSK
VÝŠKOVÝ SYSTÉM: BALT PO VYROVNANÍ

Zodpovedný projektant	Ing. Zuzana Podolcová	
GENERÁLNY PROJEKTANT		
Zákazkové číslo:	1915	

REMING CONSULT A.S.
Trnavská 27, 831 04 BRATISLAVA

Zodpovedný projektant časti projektu	Ing. Zuzana Podolcová	
Vypracoval:	Ing. Zuzana Podolcová	
Kontroloval:	Ing. Vladimír Pitják	
Kraj: Banskobystrický	Okres: Krupina	
Investor – stavebník	Banskobystrický samosprávny kraj Nám. SNP 23 974 01 Banská Bystrica	

REMING CONSULT A.S.
Trnavská č. 27, 831 04 BRATISLAVA

Stavba:
Rekonštrukcia ciest a mostov
II/526 Devičie - Senohrad a
II/527 Dobrá Niva - Senohrad
I. etapa - úseky v rámci okresu Krupina
Časť A: cesta II/527

Stupeň - účel	DSPRS
Zákazkové číslo	1915
Dátum	10/2020
Počet A4	544
Mierka	1:1000
Časť	Súprava
C	

Názov prílohy:
Koordinačná situácia - cesta II/527 - 73,400 - 74,100

Príloha
6