


Pozdĺžny profil: SO 527-034 M 1:500/50
Rozsah: km 0,00000 - km 0,10000

KRAJ:
KATASTRÁLNE ÚZEMIE:
DRUH POVRCHU ÚZEMIA:

BANSKOBYSSTRICKÝ
SENOHRAD
KOMUNIKÁCIA

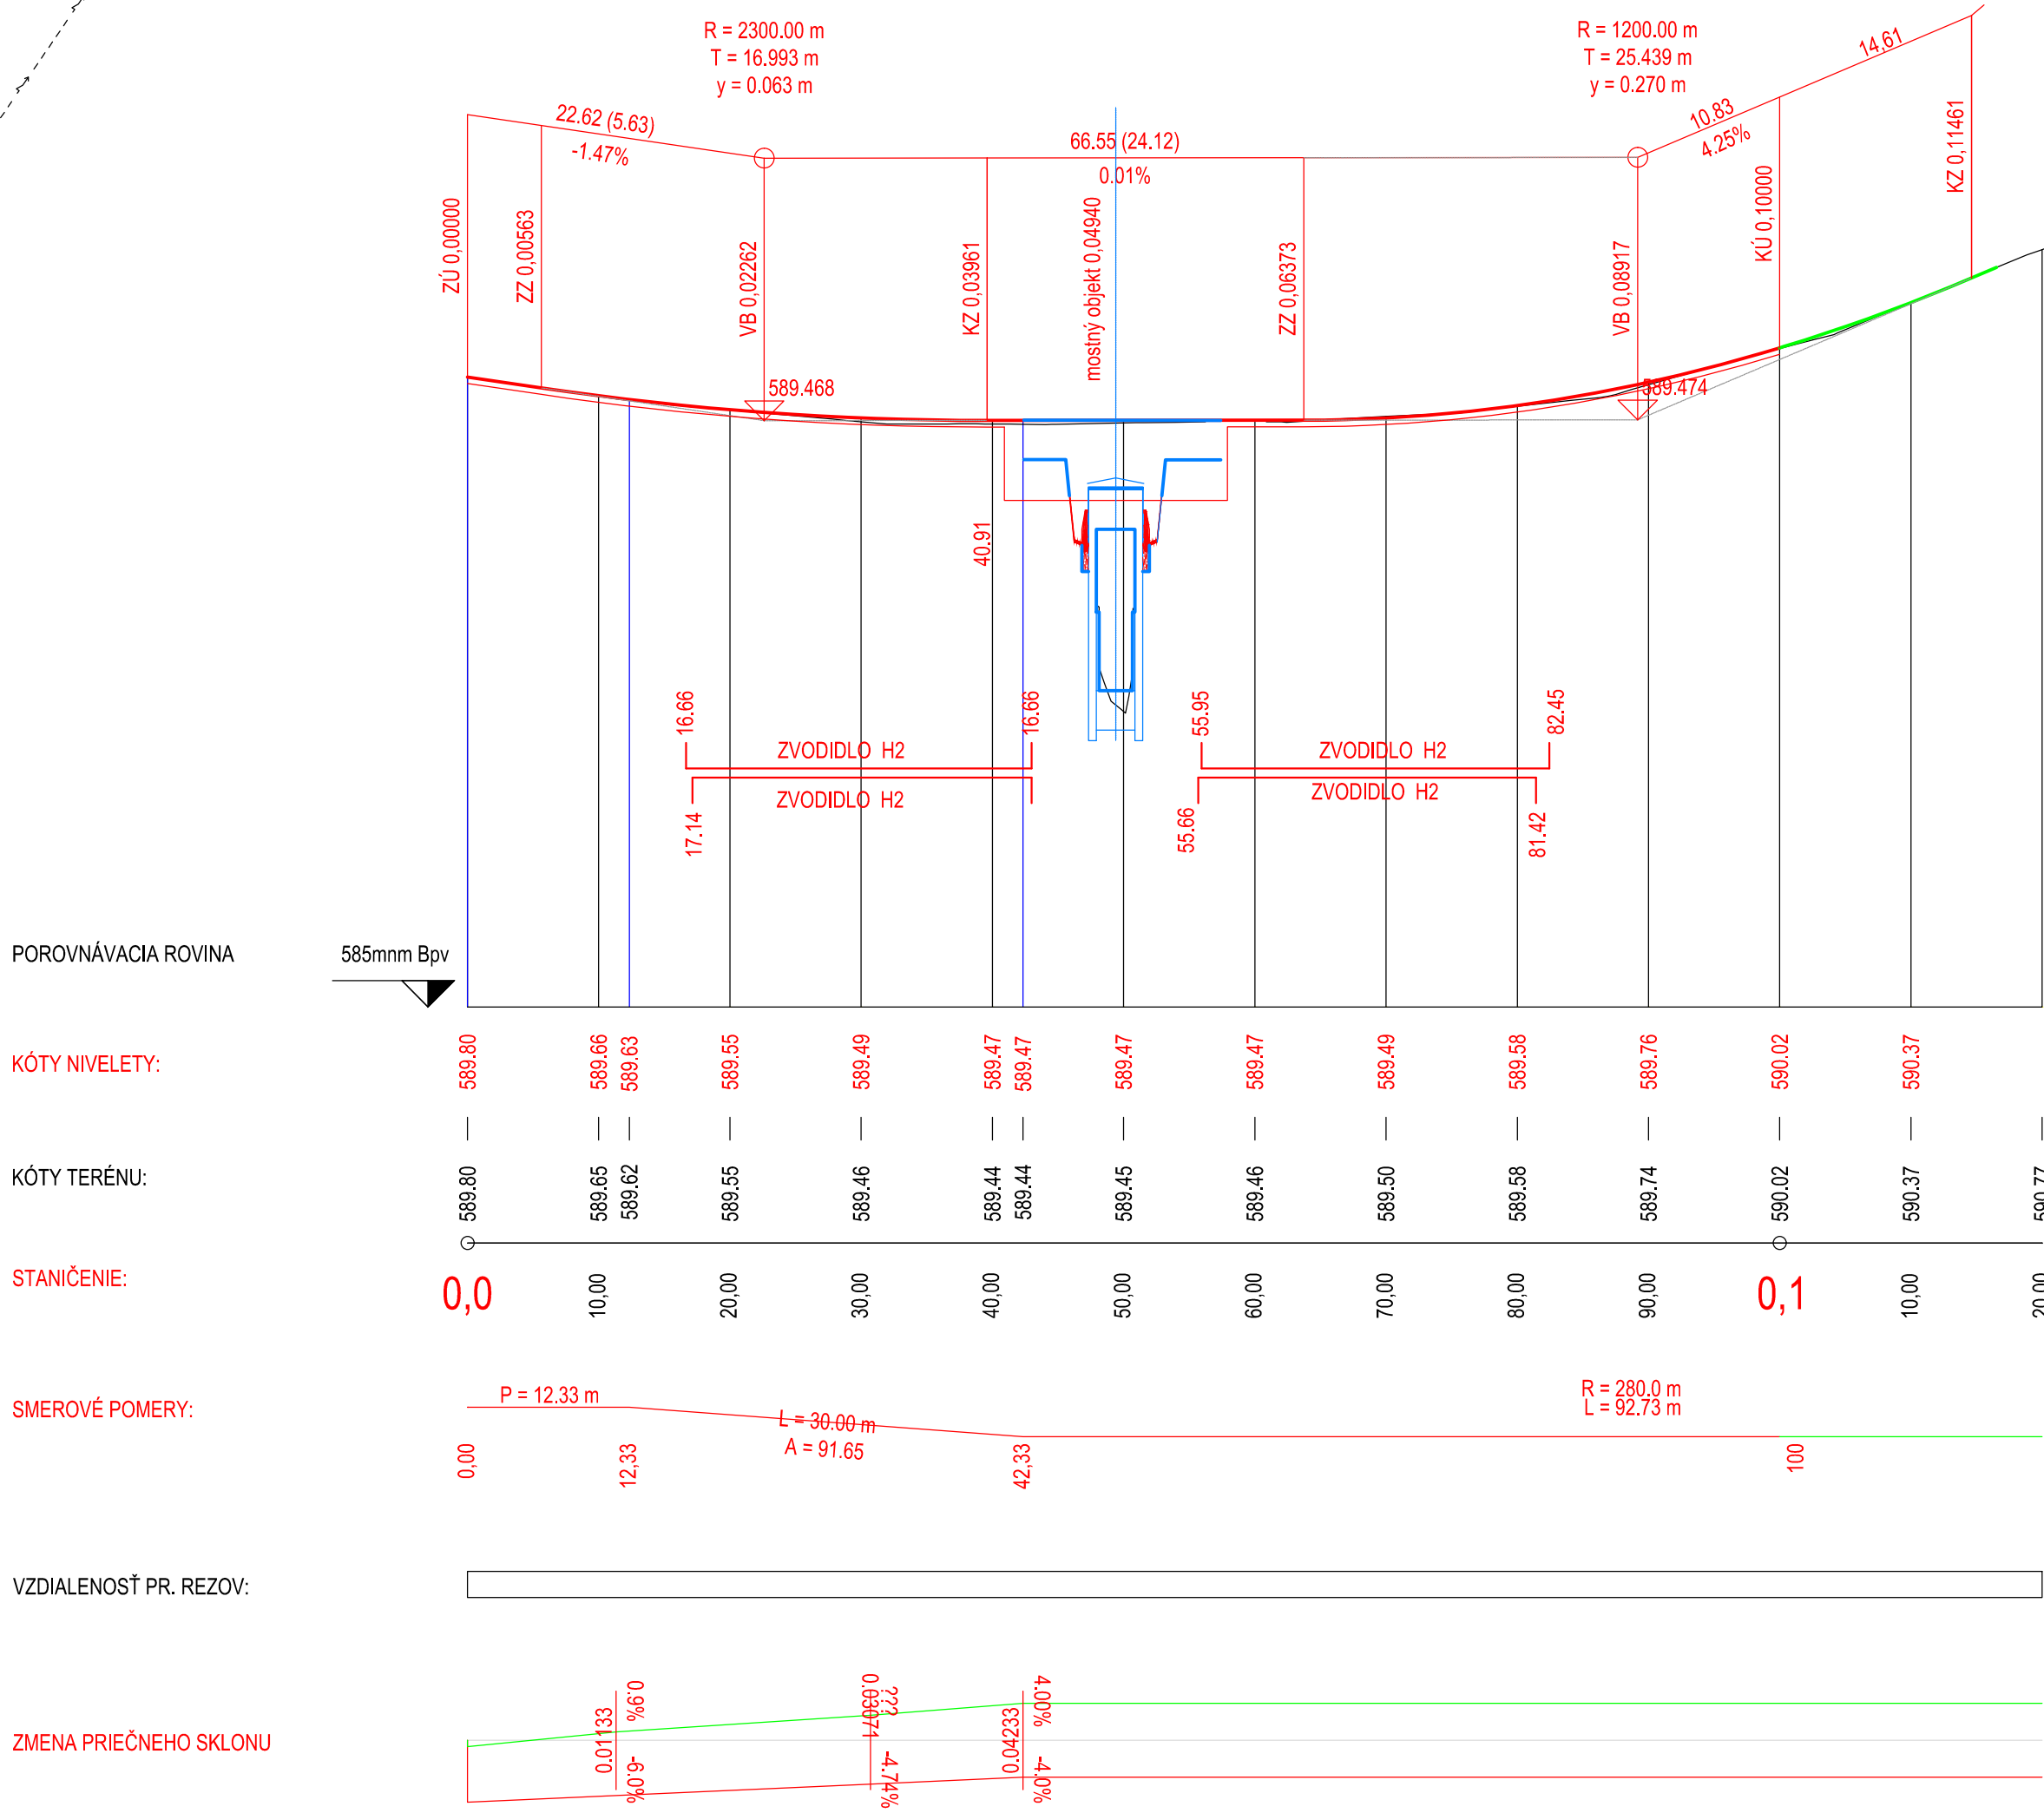

SÚRADNICOVÝ SYSTÉM: S-JTSK v realizácii JTSK
VÝŠKOVÝ SYSTÉM: BALT PO VYROVNANÍ

Zodpovedný projektant	Ing. Zuzana Podolcová	
GENERÁLNY PROJEKTANT		
Zákazkové číslo:	1915	

Zodpovedný projektant objektu:	Ing. Soňa Keráčiková		
Navrhov - vypracoval:	Ing. Soňa Keráčiková		
Kontroloval:	Ing. Vladimír Piňák		
Kraj	Banskobystrický	Okres	Krupina
Investor - stavebník:	Banskobystrický samosprávny kraj Nám. SNP 23 974 01 Banská Bystrica		
Stavba:	Rekonštrukcia ciest a mostov II/526 Devičie - Senohrad a II/527 Dobrá Niva - Senohrad I. etapa - úseky v rámci okresu Krupina Časť A: Cesta II/527		
Názov SO:	SO 527-034.02 Rekonštrukcia mosta ev. č. 527-034 km 68,338 - úprava komunikácie		
Názov prílohy:	Pozdĺžny profil		
Stupeň - účel:	DSPRS		
Zákazkové číslo:	1915		
Dátum:	10/2020		
Počet A4:	6x44		
Mierka:	1:500/50		
Číslo SO:	527-034.02		
Príloha:	3		