


KRAJ:  
KATASTRÁLNE ÚZEMIE:  
DRUH POVRCHU ÚZEMIA:

BANSKOBYSTRICKÝ	BANSKOBYSTRICKÝ
SENOHRAD	SENOHRAD
KOMUNIKÁCIA	KOMUNIKÁCIA


Pozdĺžny profil: 527-035 M 1:500/50  
Rozsah: km 0,06000 - km 0,23000

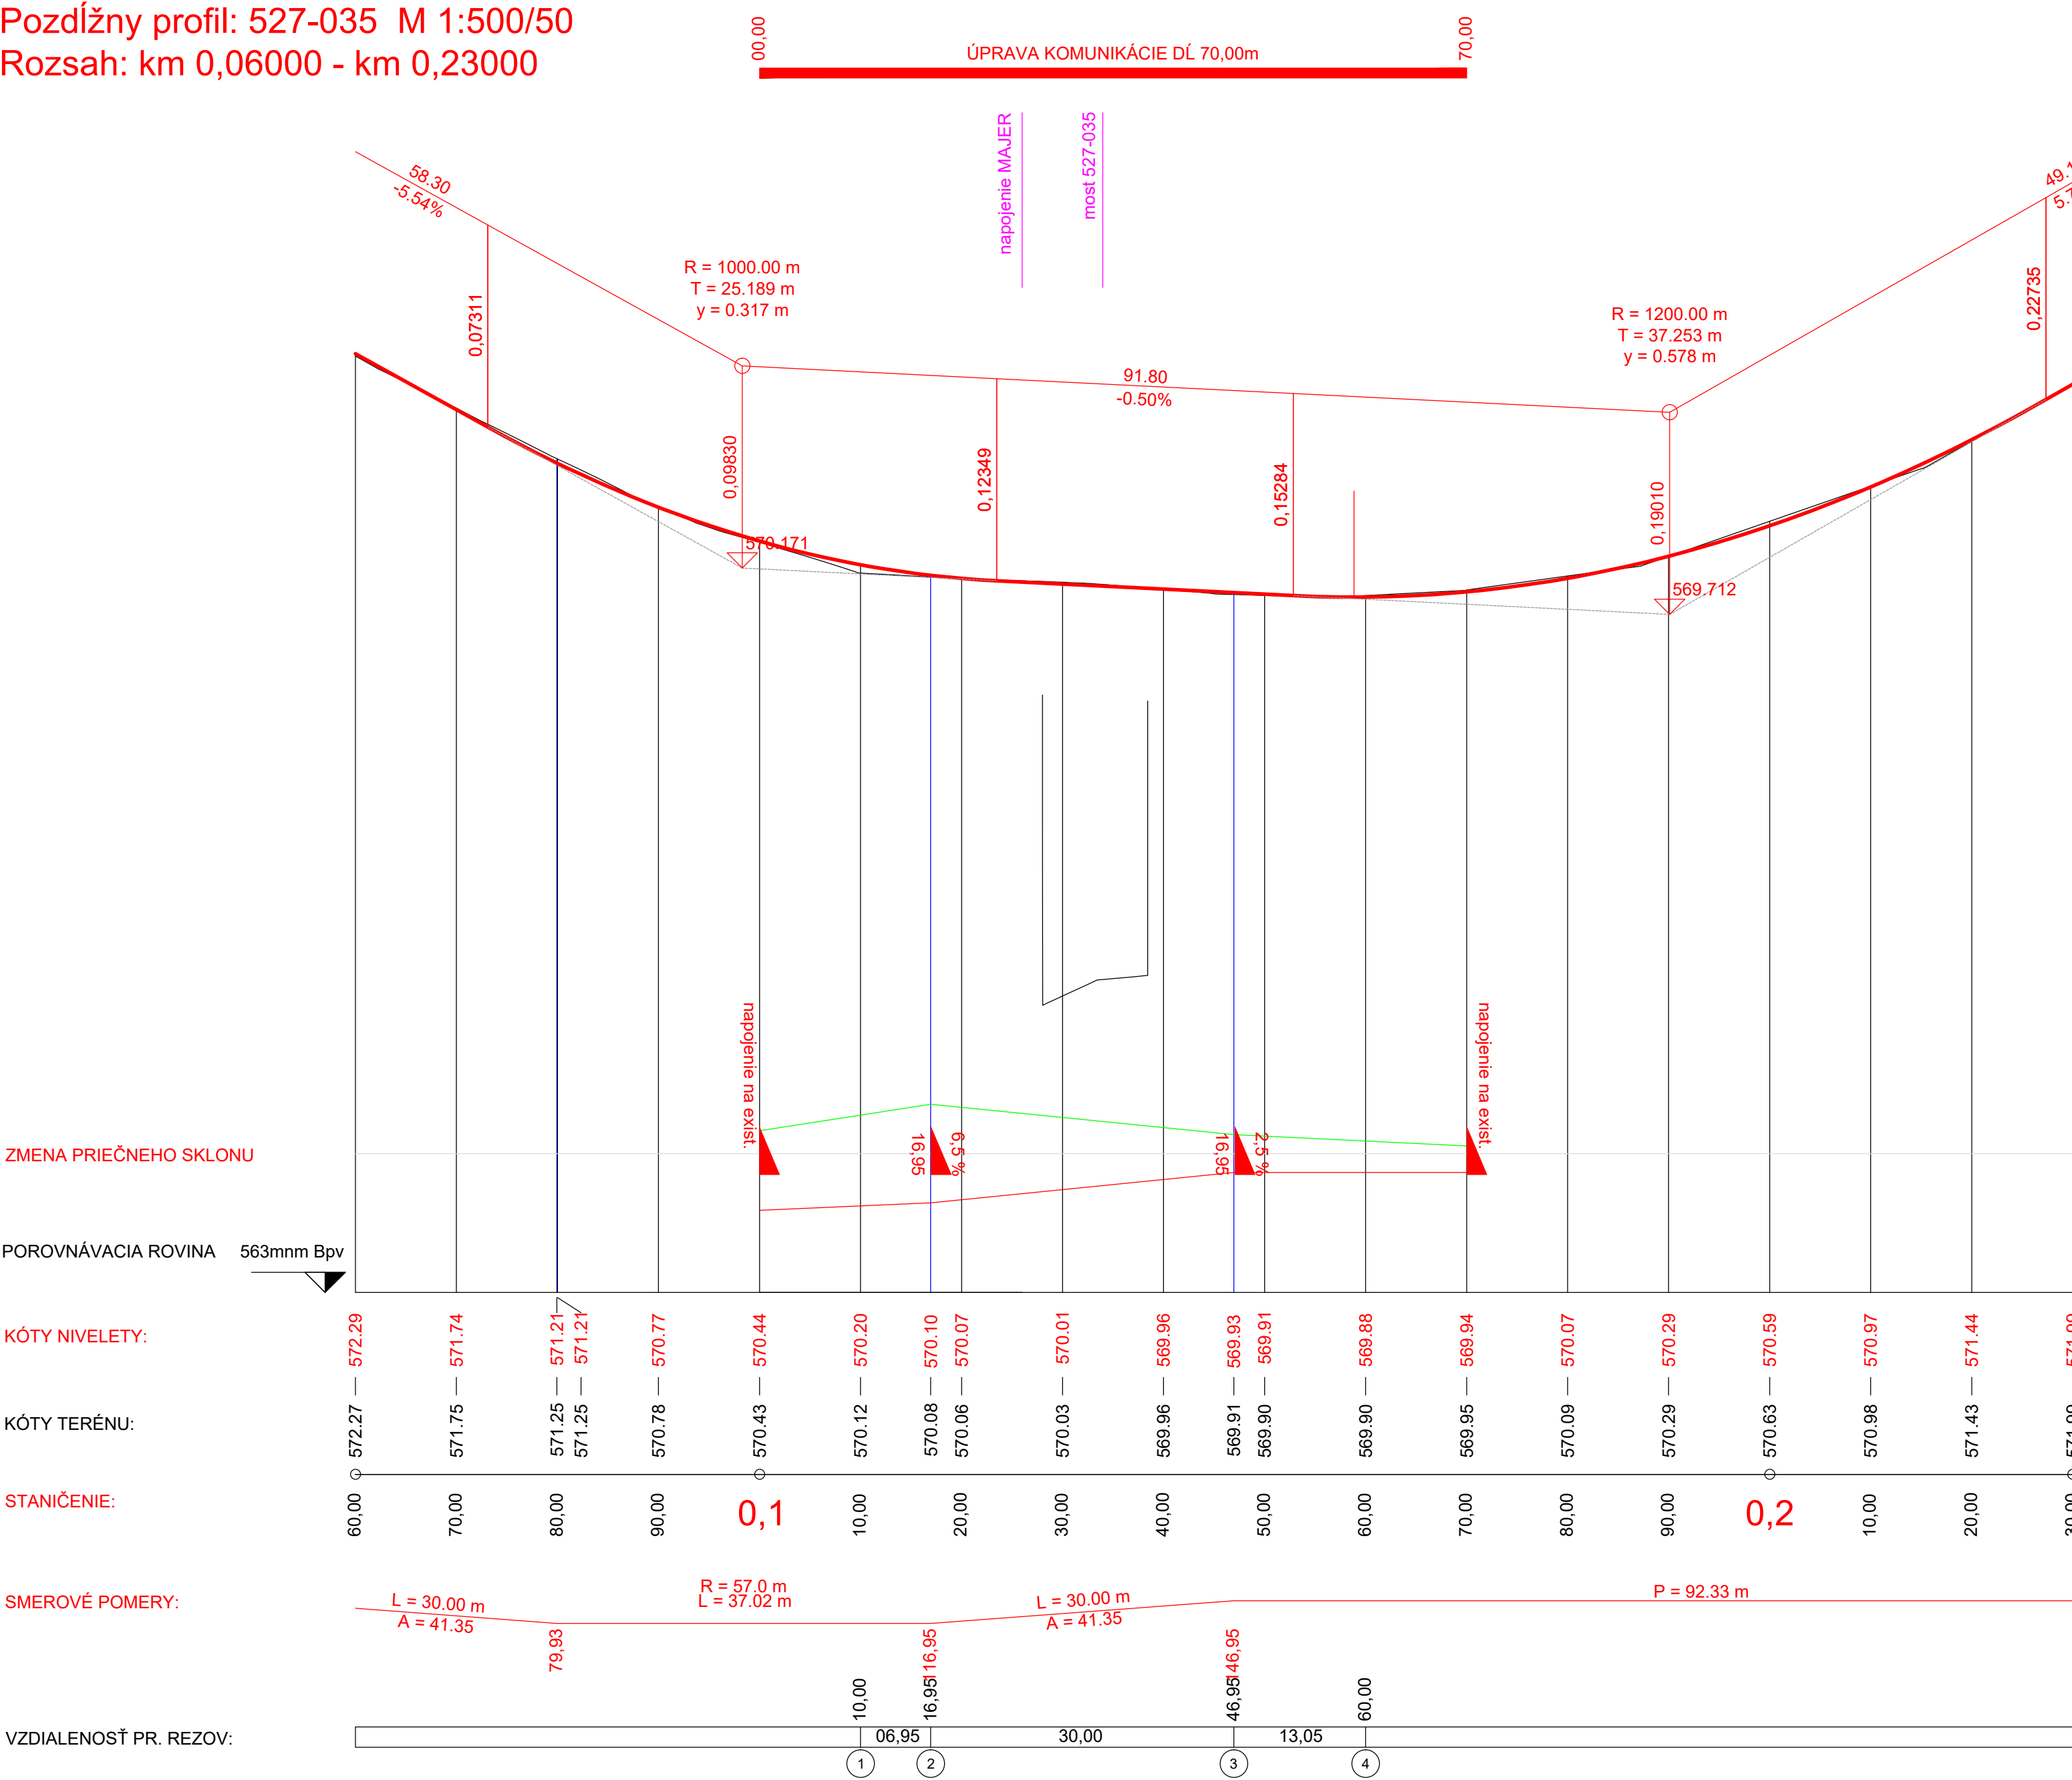

KRAJ:  
KATASTRÁLNE ÚZEMIE:  
DRUH POVRCHU ÚZEMIA:

BANSKOBYSTRICKÝ
SENOHRAD
KOMUNIKÁCIA

Pozdĺžny profil: NAPOJENIE MAJER M 1:500/50  
Rozsah: km 0,00000 - km 0,02019

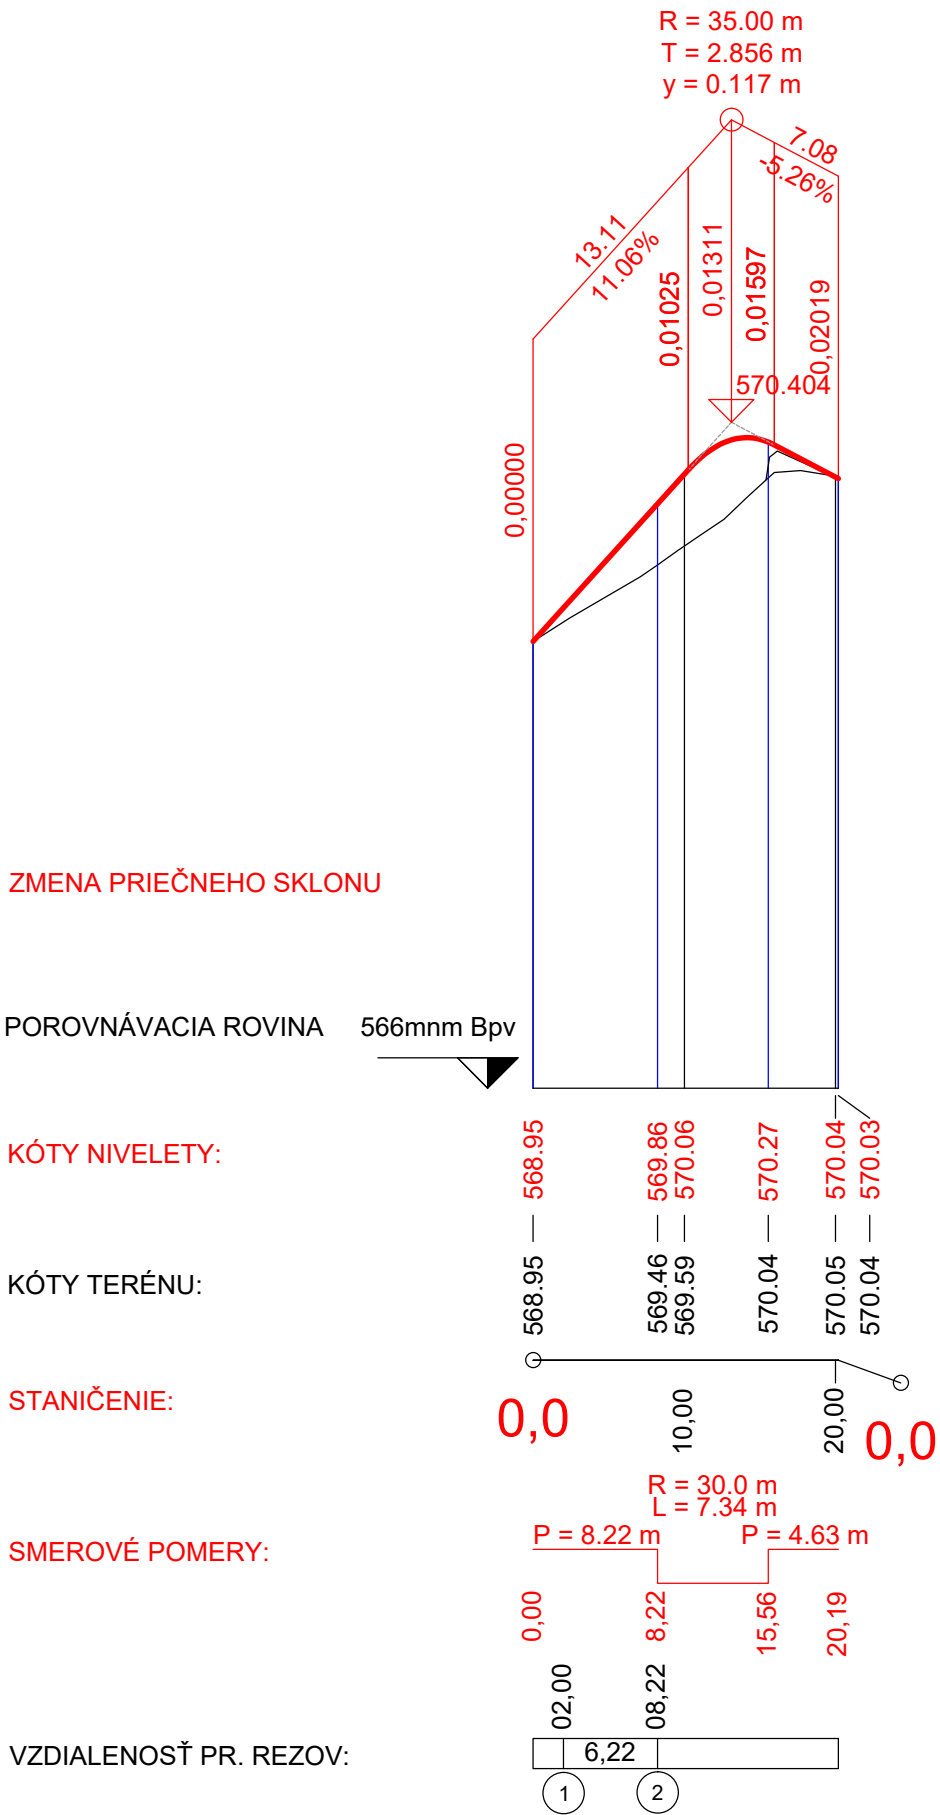

SÚRADNICOVÝ SYSTÉM: S-JTSK v realizácii JTSK  
VÝŠKOVÝ SYSTÉM: BALT PO VYROVNANÍ

Zodpovedný projektant	Ing. Zuzana Podolcová	<b>REMING CONSULT A.S.</b> Trnavská 27, 831 04 BRATISLAVA
GENERÁLNY PROJEKTANT		
Zákazkové číslo:	1915	

Zodpovedný projektant objektu:	Ing. Marek Balko				
Navrhov - vypracoval:	Ing. Marek Balko				
Kontroloval:	Ing. Zuzana Podolcová				
Kraj	Banskobystrický	Oblasť		Krupina	Žriedlová 1, 040 01 KOŠICE
Investor - stavebník:	Banskobystrický samosprávny kraj Nám. SNP 23 974 01 Banská Bystrica			Riaditeľ:	Ing. Ján Tóth
Stavba:	Rekonštrukcia ciest a mostov II/526 Devičie - Senohrad a II/527 Dobrá Niva - Senohrad I. etapa - úseky v rámci okresu Krupina Časť A: Cesta II/527			Stupeň - účel:	DSPRS
Názov SO:	SO 527-035.02 Rekonštrukcia mosta ev. č. 527-035 km 69,831 - úprava komunikácie			Zákazkové číslo:	1915
Názov prílohy:	Pozdĺžne profily			Dátum:	10/2020
				Počet A4:	6x44
				Merka:	1500/50
				Číslo SO:	527-035.02
				Príloha:	3