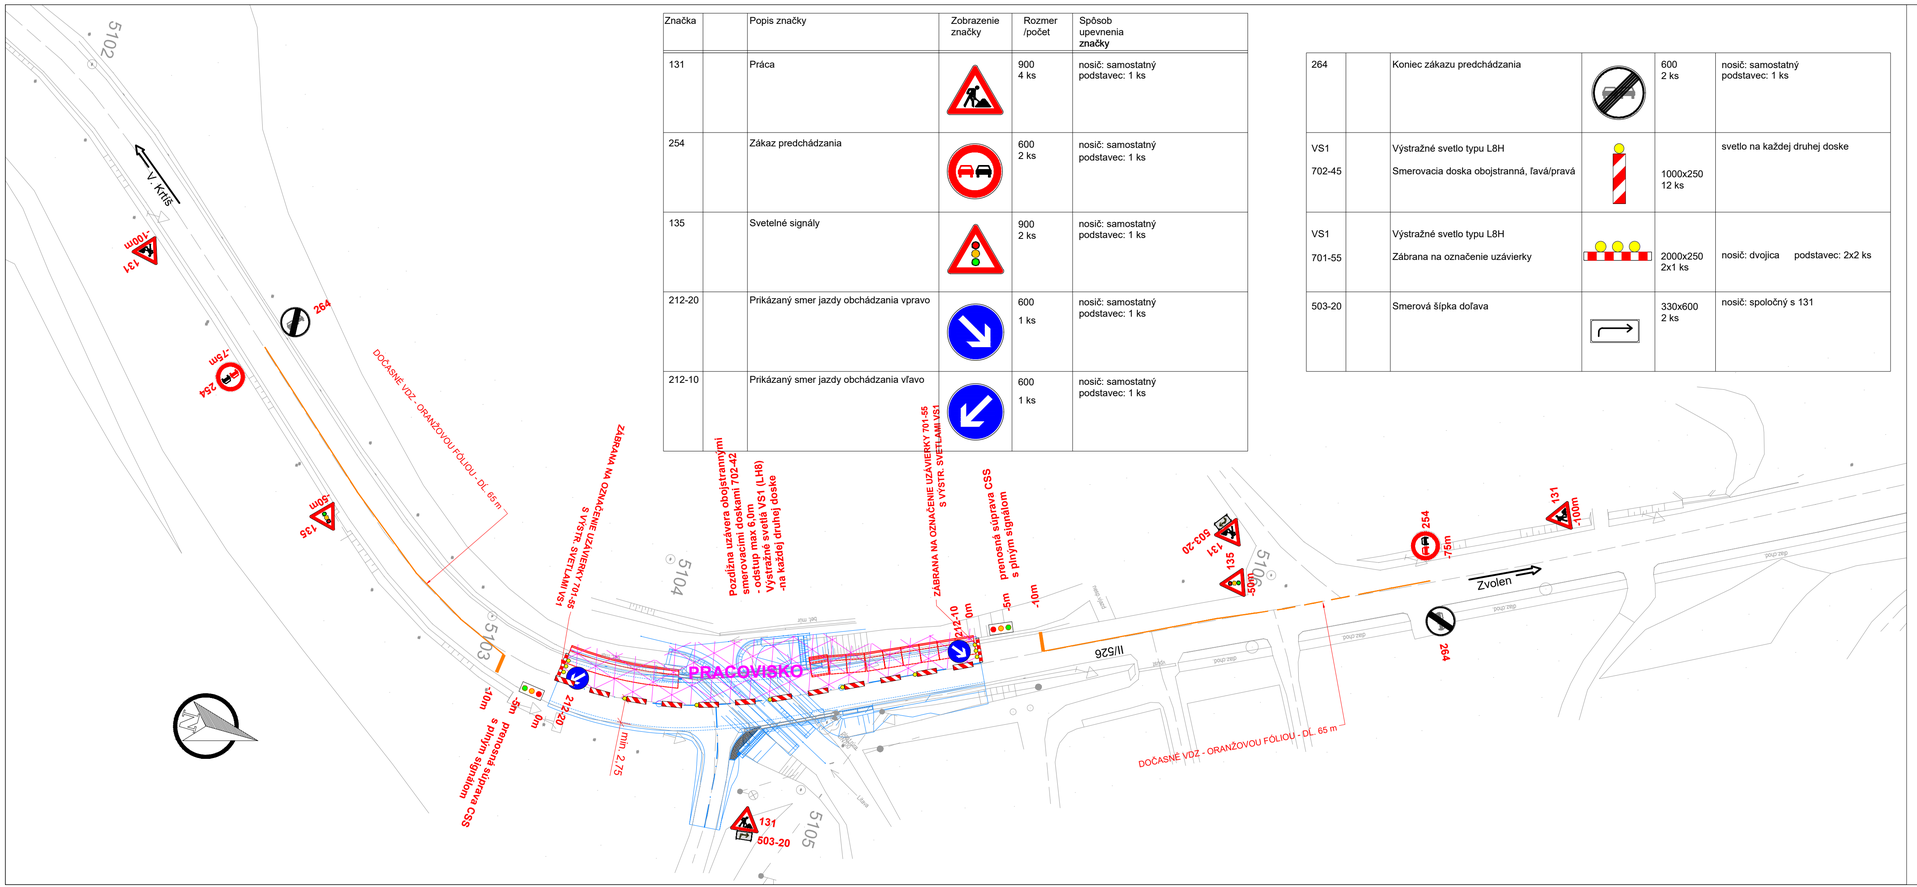

Značka		Popis značky	Zobrazenie značky	Rozmer /počet	Spôsob upevnenia značky
131		Práca		900 4 ks	nosič: samostatný podstavec: 1 ks
254		Zákaz predchádzania		600 2 ks	nosič: samostatný podstavec: 1 ks
135		Svetelné signály		900 2 ks	nosič: samostatný podstavec: 1 ks
212-20		Prikázaný smer jazdy obchádzania vpravo		600 1 ks	nosič: samostatný podstavec: 1 ks
212-10		Prikázaný smer jazdy obchádzania vľavo		600 1 ks	nosič: samostatný podstavec: 1 ks

264		Koniec zákazu predchádzania		600 2 ks	nosič: samostatný podstavec: 1 ks
VS1 702-45		Výstražné svetlo typu L8H Smerovacia doska obojstranná, fav/prav		1000x250 12 ks	svetlo na každej druhej doske
VS1 701-55		Výstražné svetlo typu L8H Zábrana na označenie uzávierky		2000x250 2x1 ks	nosič: dvojica podstavec: 2x2 ks
503-20		Smerová šípka doľava		330x600 2 ks	nosič: spoločný s 131

SÚRADNICOVÝ SYSTÉM: S-JTSK v realizácii JTSK
VÝŠKOVÝ SYSTÉM: BALT PO VYROVNANÍ

Zodpovedný projektant	Ing. Zuzana Podolcová	
GENERÁLNY PROJEKTANT		
Zákazkové číslo:	1915	

REMING CONSULT A.S.
Trnavská 27, 831 04 BRATISLAVA

Zodpovedný projektant objektu:	Ing. Marek Balko	
Navrhol – vypracoval:	Ing. Marek Balko	
Kontroloval:	Ing. Zuzana Podolcová	
Kraj: Banskobystrický	Okres: Krupina	
Investor – stavebník:	Banskobystrický samosprávny kraj Nám. SNP 23 974 01 Banská Bystrica	
Stavba:	Rekonštrukcia ciest a mostov II/526 Devičie - Senohrad a II/527 Dobrá Niva - Senohrad I. etapa - úseky v rámci okresu Krupina Časť A: Cesta II/527	
Názov SO:	SO 527-035.02 Rekonštrukcia mosta ev. č. 527-035 km 69,831 - úprava komunikácie	
Názov prílohy:	Dočasné dopravné značenie - 1. etapa	

SUDOP KOŠICE a.s.
Žriedlová 1, 040 01 KOŠICE
Riaditeľ: Ing. Ján Tóth

Stupeň - účel:	DSPRS
Zákazkové číslo:	1915
Dátum:	10/2020
Počet A4:	4xA4
Mierka:	1:1000
Číslo SO:	Súprava
527-035.02	
Príloha:	
7.1	