



S0 527-036.1

Prehľadný výkres NS – detaily


H-H Pozdĺžny rez schodiskom
1:50

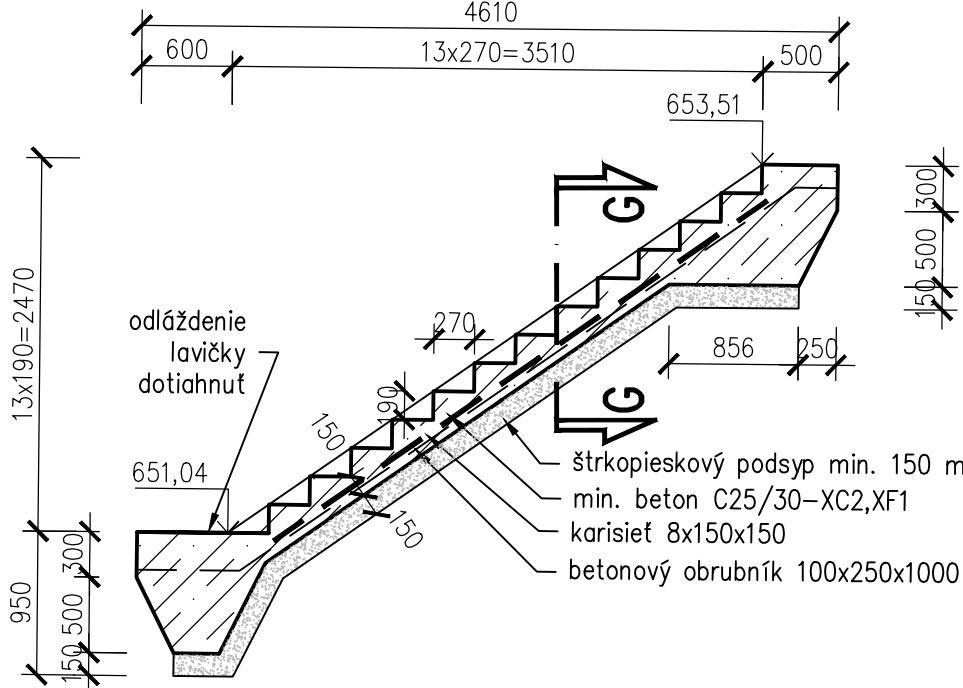


F-F Pozdĺžny rez schodiskom
1:50

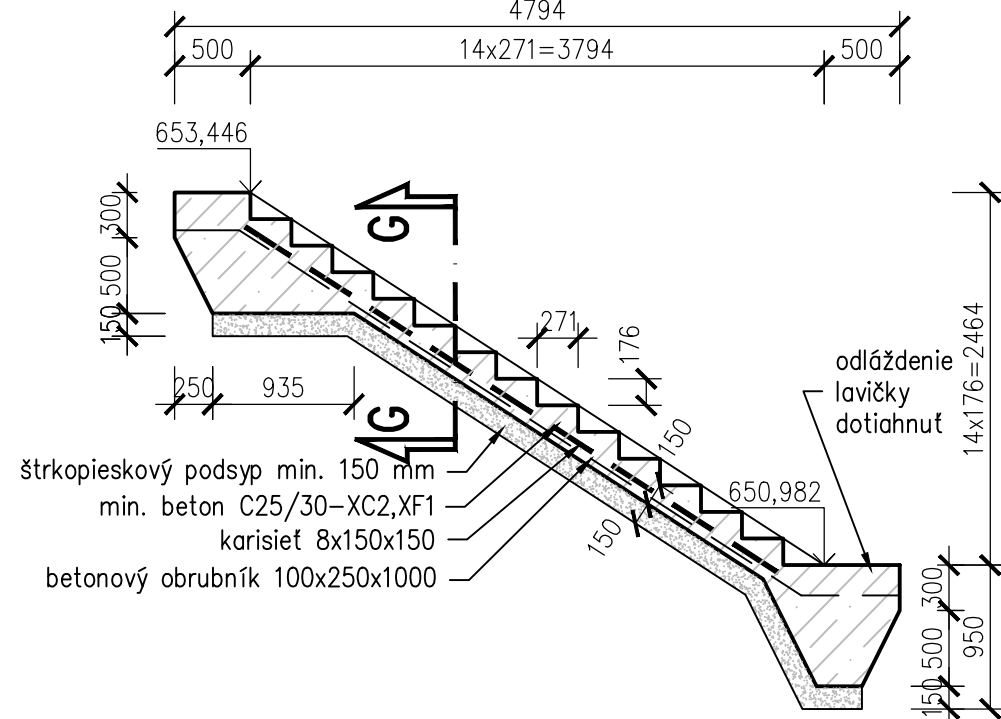


G-G Vzorový rez schodiskom
1:25

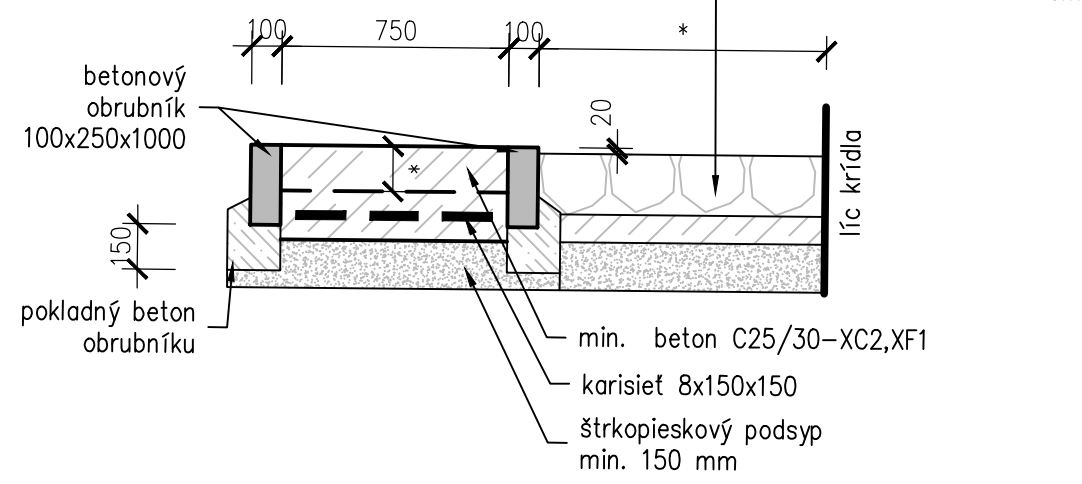


I-I Vzorový rez gabiónom a korytom
1:50

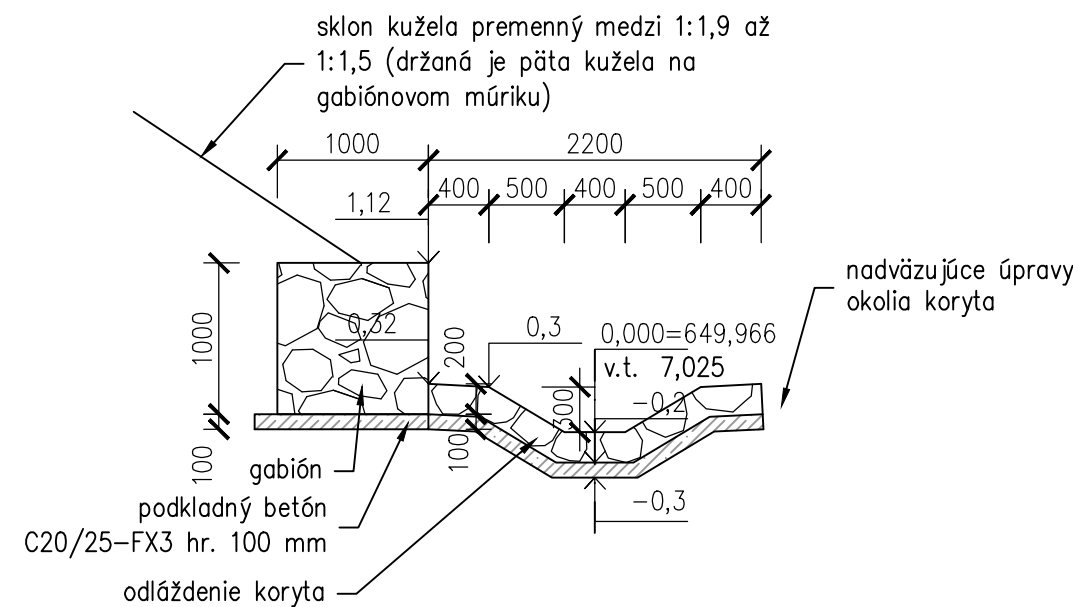


ZÁDLAŽBA ZA/VPRAVO
M 1:50

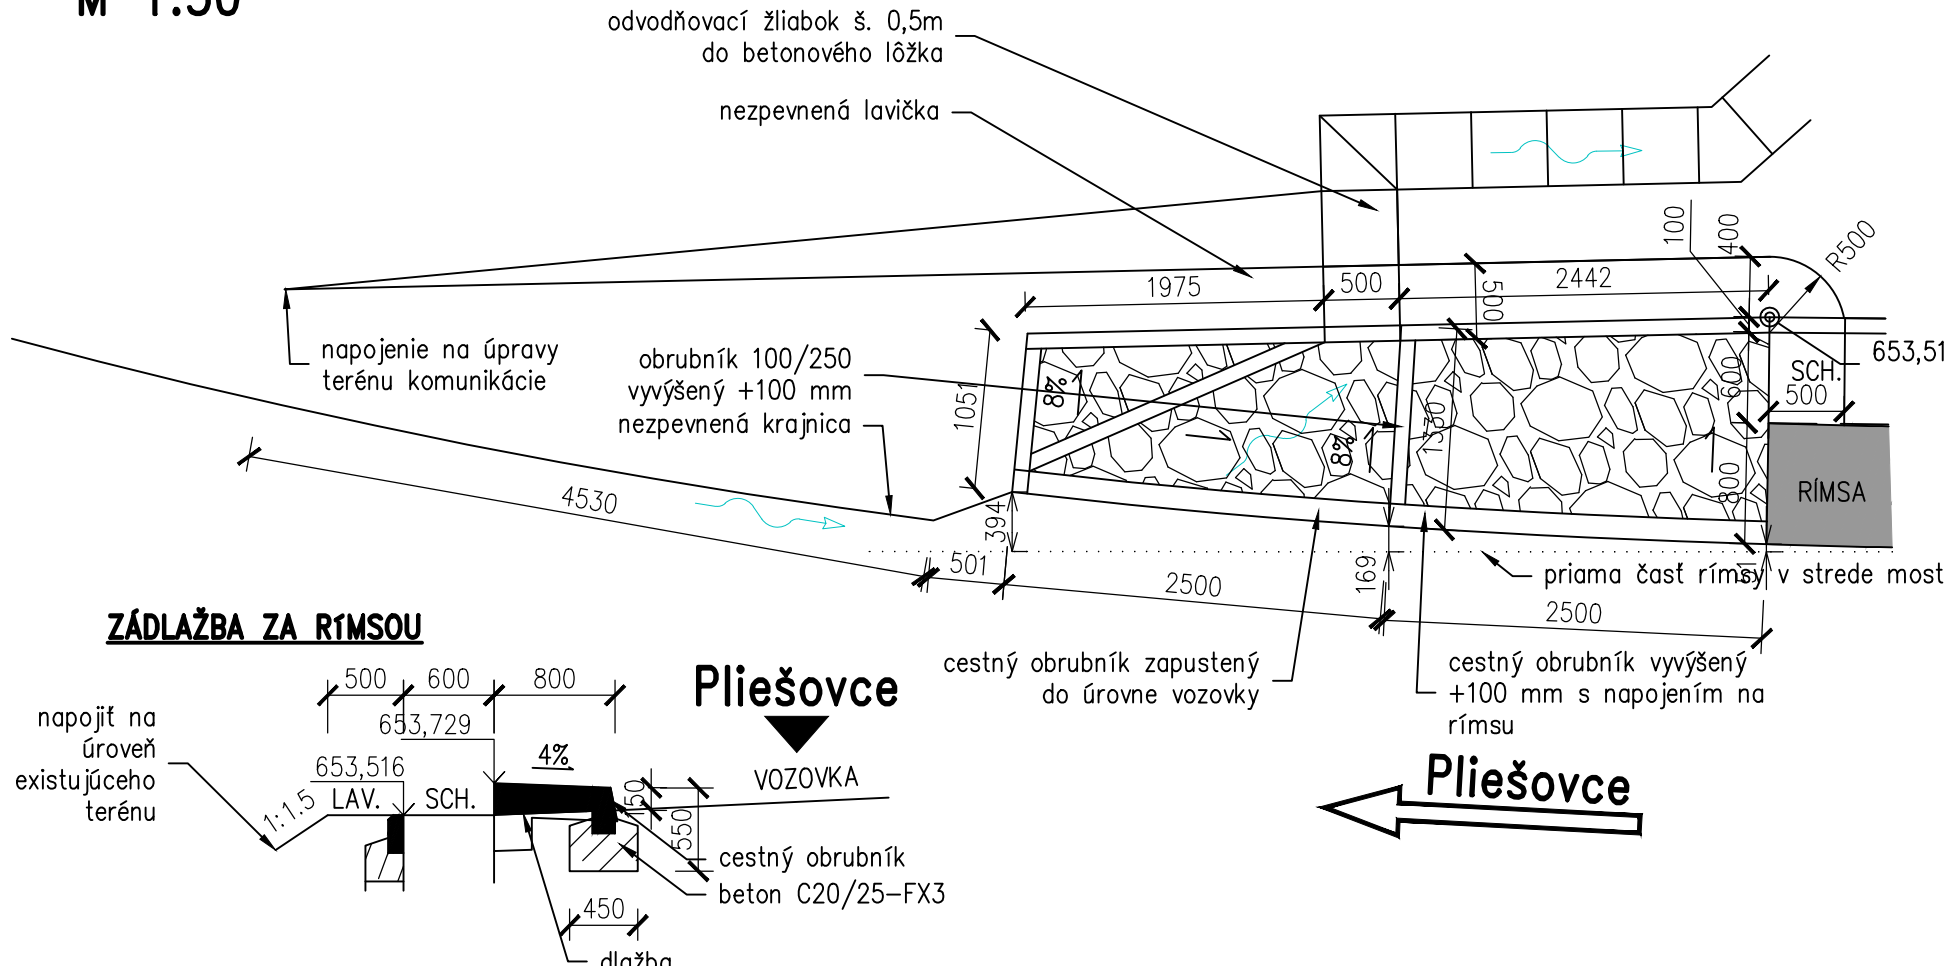


ZÁDLAŽBA ZA/VLAVO
M 1:50

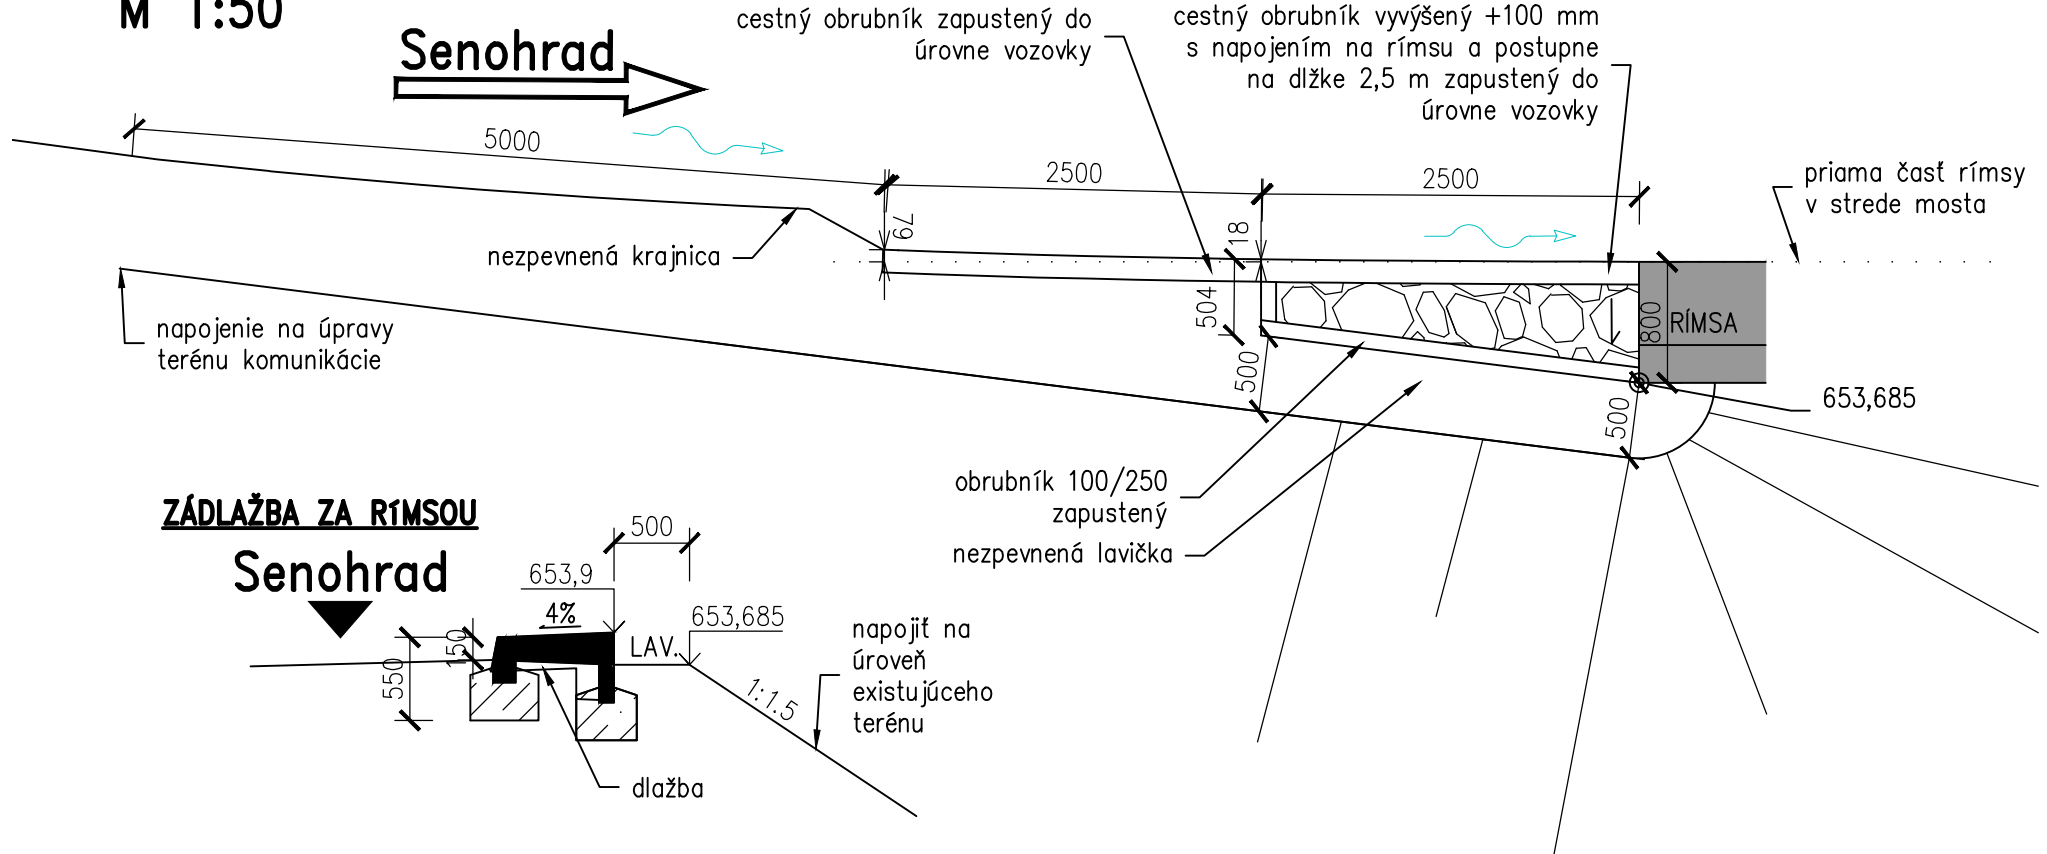


ZÁDLAŽBA PRED/VPRAVO
M 1:50

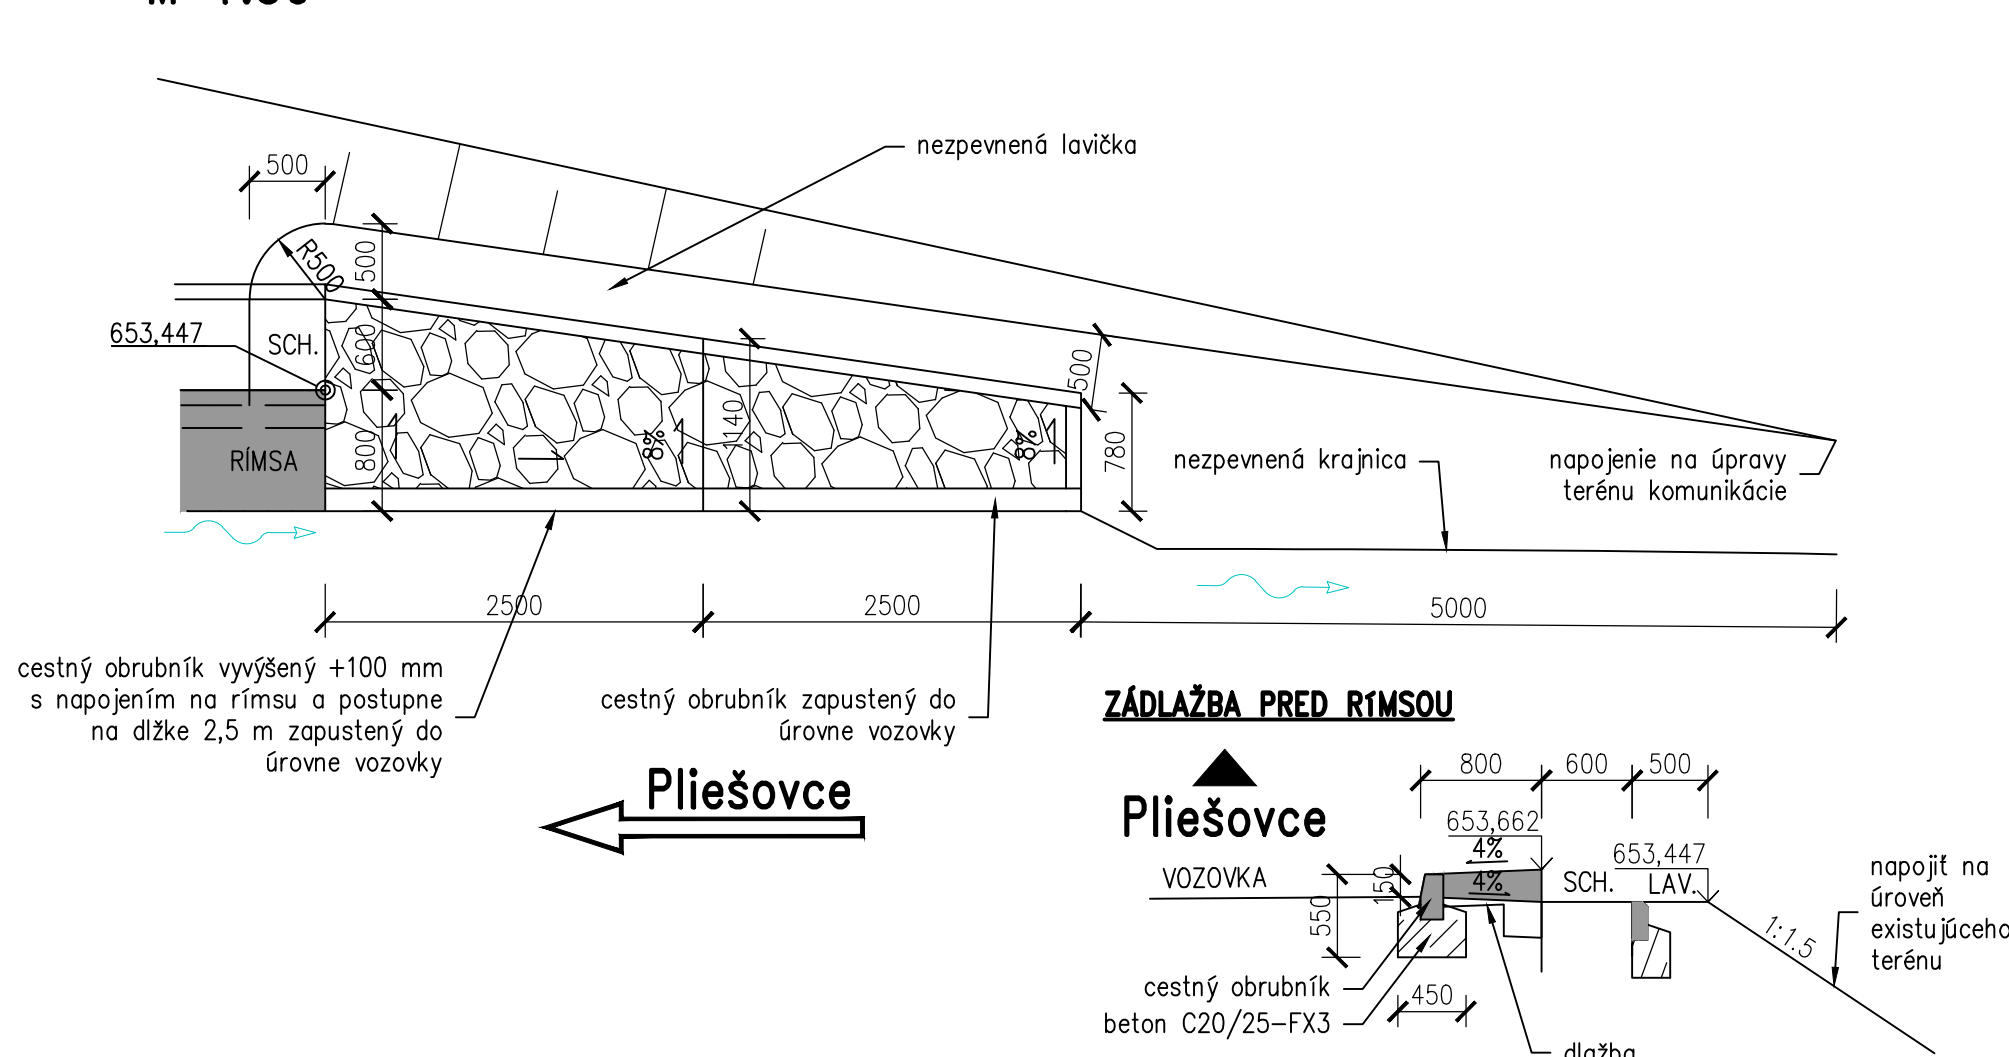

ZÁDLAŽBA PRED/VLAVO
M 1:50

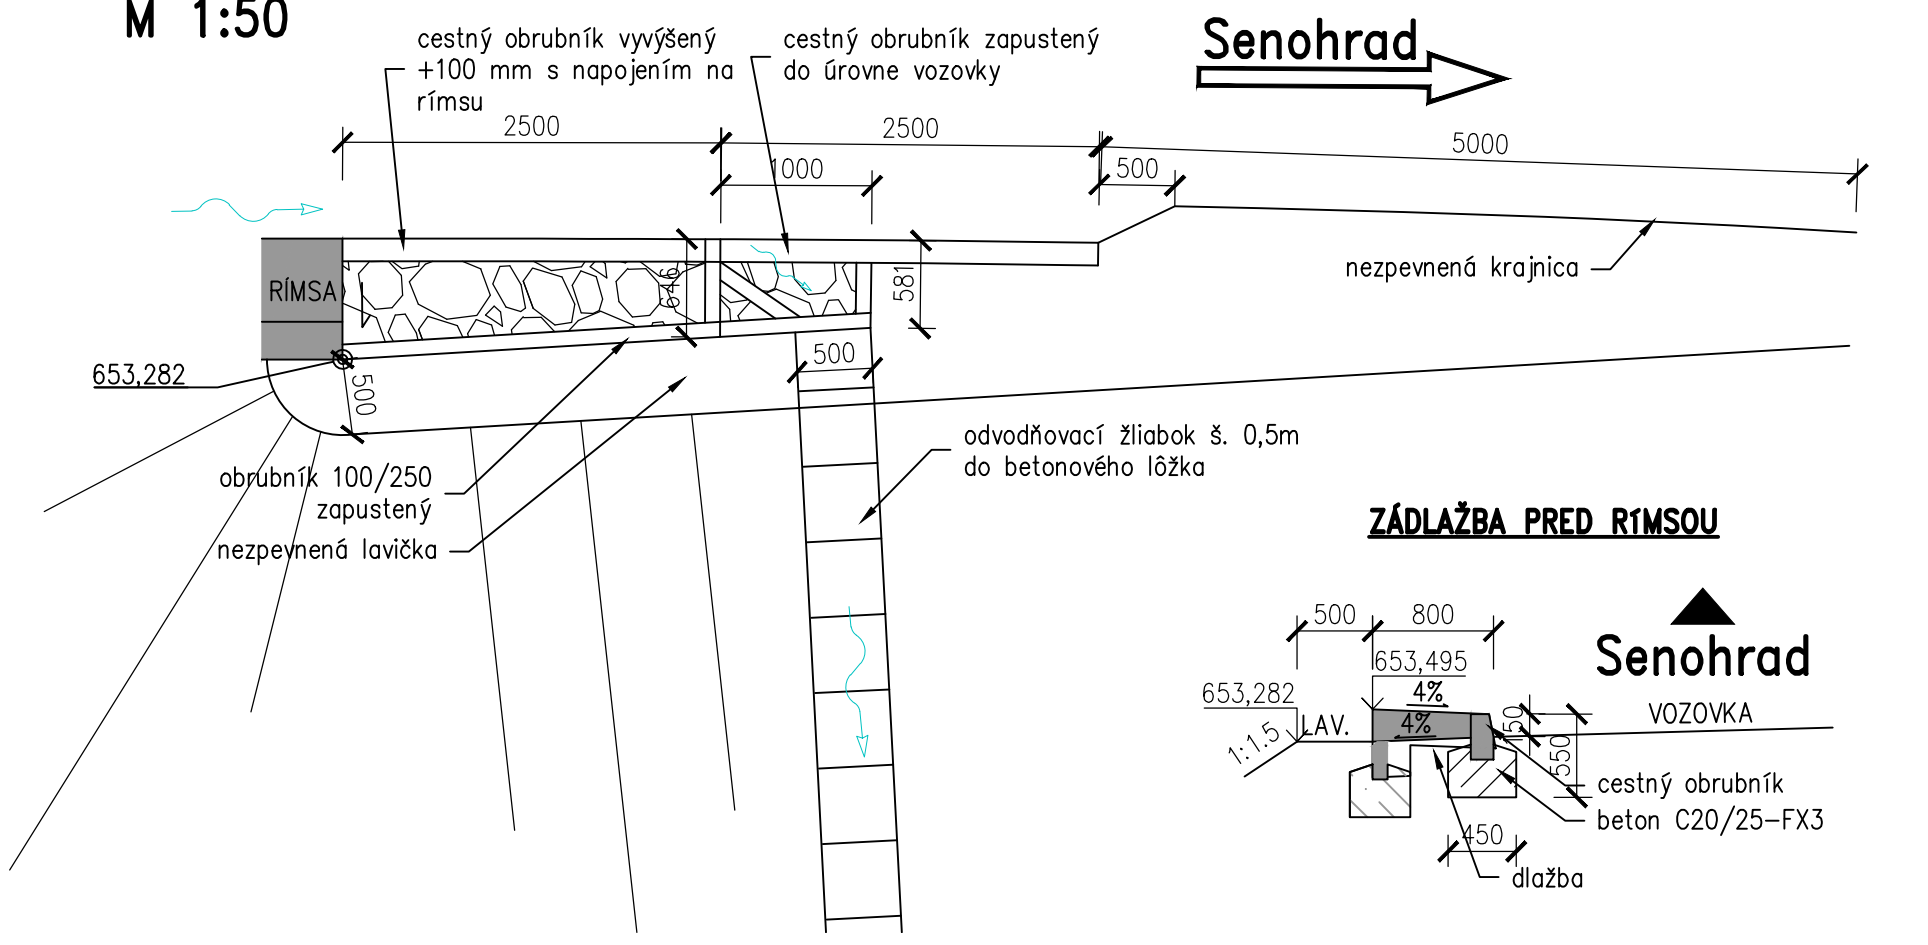

Rozvinutý rez koryta
M 1:50

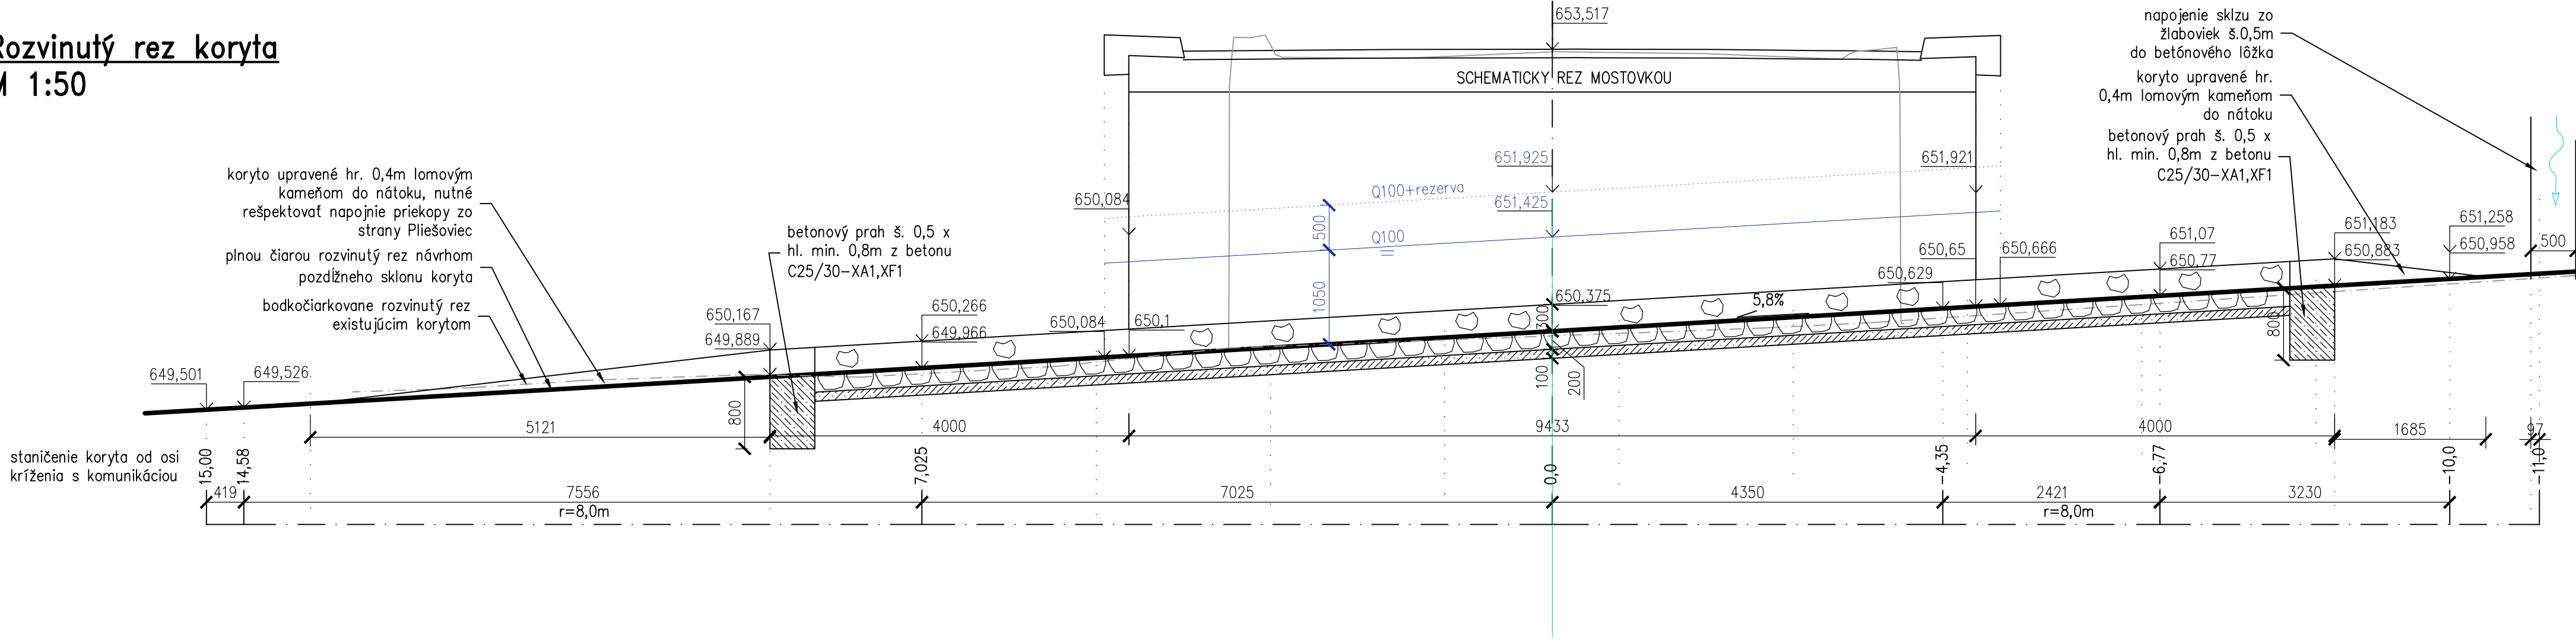

Legenda

odloženie svahu a koryta z lomového kameňa
- lomový kameň hr. 200 mm škrovaný cementovou maltou
- do betonu C20/25-FX3 hr. 100 mm
Odloženie ukončiť betonovým prahom š. 0,5 x hl. min. 0,8m z betonu C25/30-XA1, XF1. Pri vozovke ukončiť odloženie obrubníkom 100/250/100 do betonového lôžka š. 0,4m * hl.celkom 0,45m

Betóny:

Podkladný betón C16/20-X0
Nosná konštrukcia C35/45-XC4, XD3, XF4-C10, 2-Dmax22-S4
Rímky C35/45-XC4, XD3, XF4-C10, 2-Dmax22-S4

Podrobné požiadavky na betóny viz. Technická správa.

Zoznam súvisiacich objektov

Rekonštrukcia mosta ev. č. 527-036 km 73,023 – mostný objekt
Rekonštrukcia mosta ev. č. 527-036 km 73,023 – úprava komunikácie
Rekonštrukcia mosta ev. č. 527-036 km 73,023 – dočasné obchádzkové komunikácie

SÚRADNICOVÝ SYSTÉM: S-JTSK v realizácii JTSK VÝŠKOVÝ SYSTÉM: BALŤ PO VYROVNANÍ				REMING CONSULT A.S. Trnavská 27, 831 04 BRATISLAVA	
Zodpovedný projektant		Ing. Zuzana Podolcová			
GENERÁLNY PROJEKTANT				REMING CONSULT A.S. Trnavská 27, 831 04 BRATISLAVA	
Zákazkové číslo:		1915			
Zodpovedný projektant objektu:		Ing. Peter Novák		REMING CONSULT A.S. Trnavská 27, 831 04 BRATISLAVA	
Návrhol - vypracoval:		Ing. Peter Novák			
Kontroloval:		Ing. Ľubomír Macura		REMING CONSULT A.S. Trnavská 27, 831 04 BRATISLAVA	
f.o.j.		Banskobystrický			
Investor - stavebník:		Banskobystrický samosprávny kraj Nám. SNP 23 974 01 Banská Bystrica		Stupeň - účeľ: DSPRS Zákazkové číslo: 1915 Datum: 10/2020 Počet A4: 10x44 Mierka: 1:50 Číslo SO: 527-036.01 Suprava: 5.4	
Súčasť:		Rekonštrukcia ciest a mostov II/526 Devičie - Senohrad a II/527 Dobrá Niva - Senohrad I. etapa - úseky v rámci okresu Krupina Časť A: Cesta II/527			
Názov SO:		SO 527-036.01 Rekonštrukcia mosta ev. č. 527-036 km 72,023 - mostný objekt		Príloha: 5.4	
Názov prílohy:		Prehľadný výkres NS - detaily			