

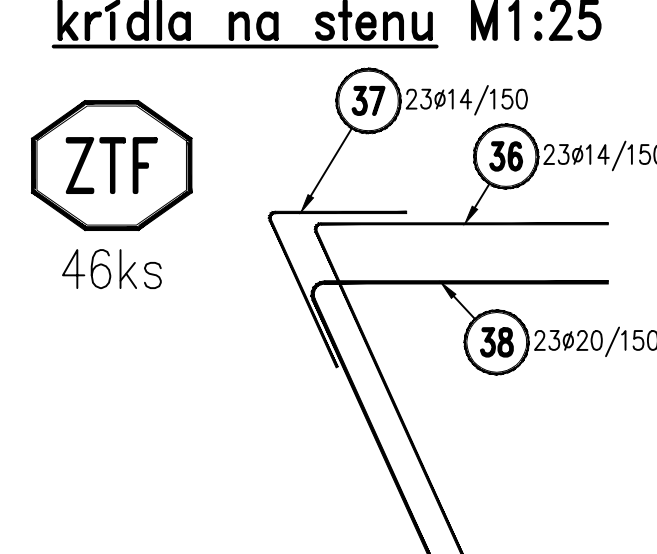
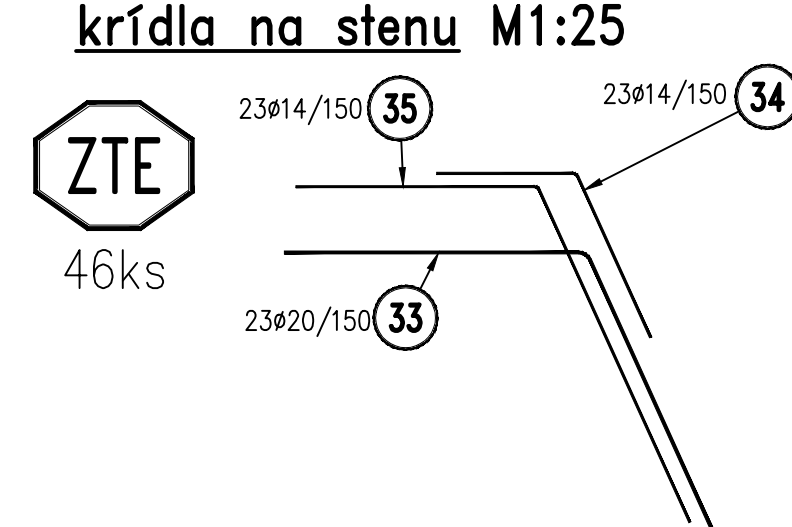
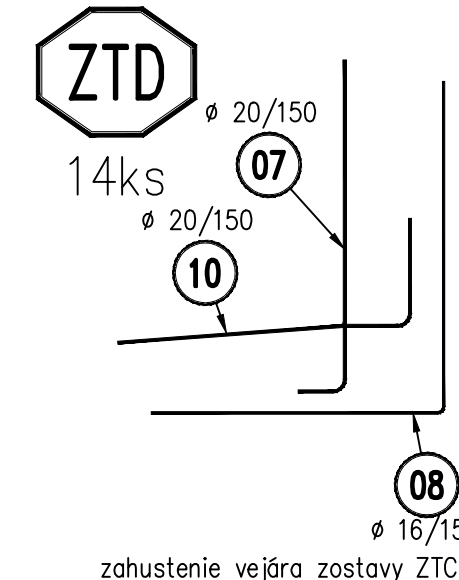
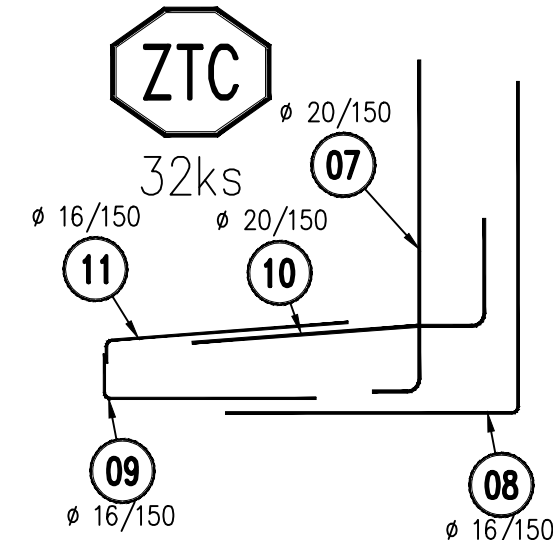
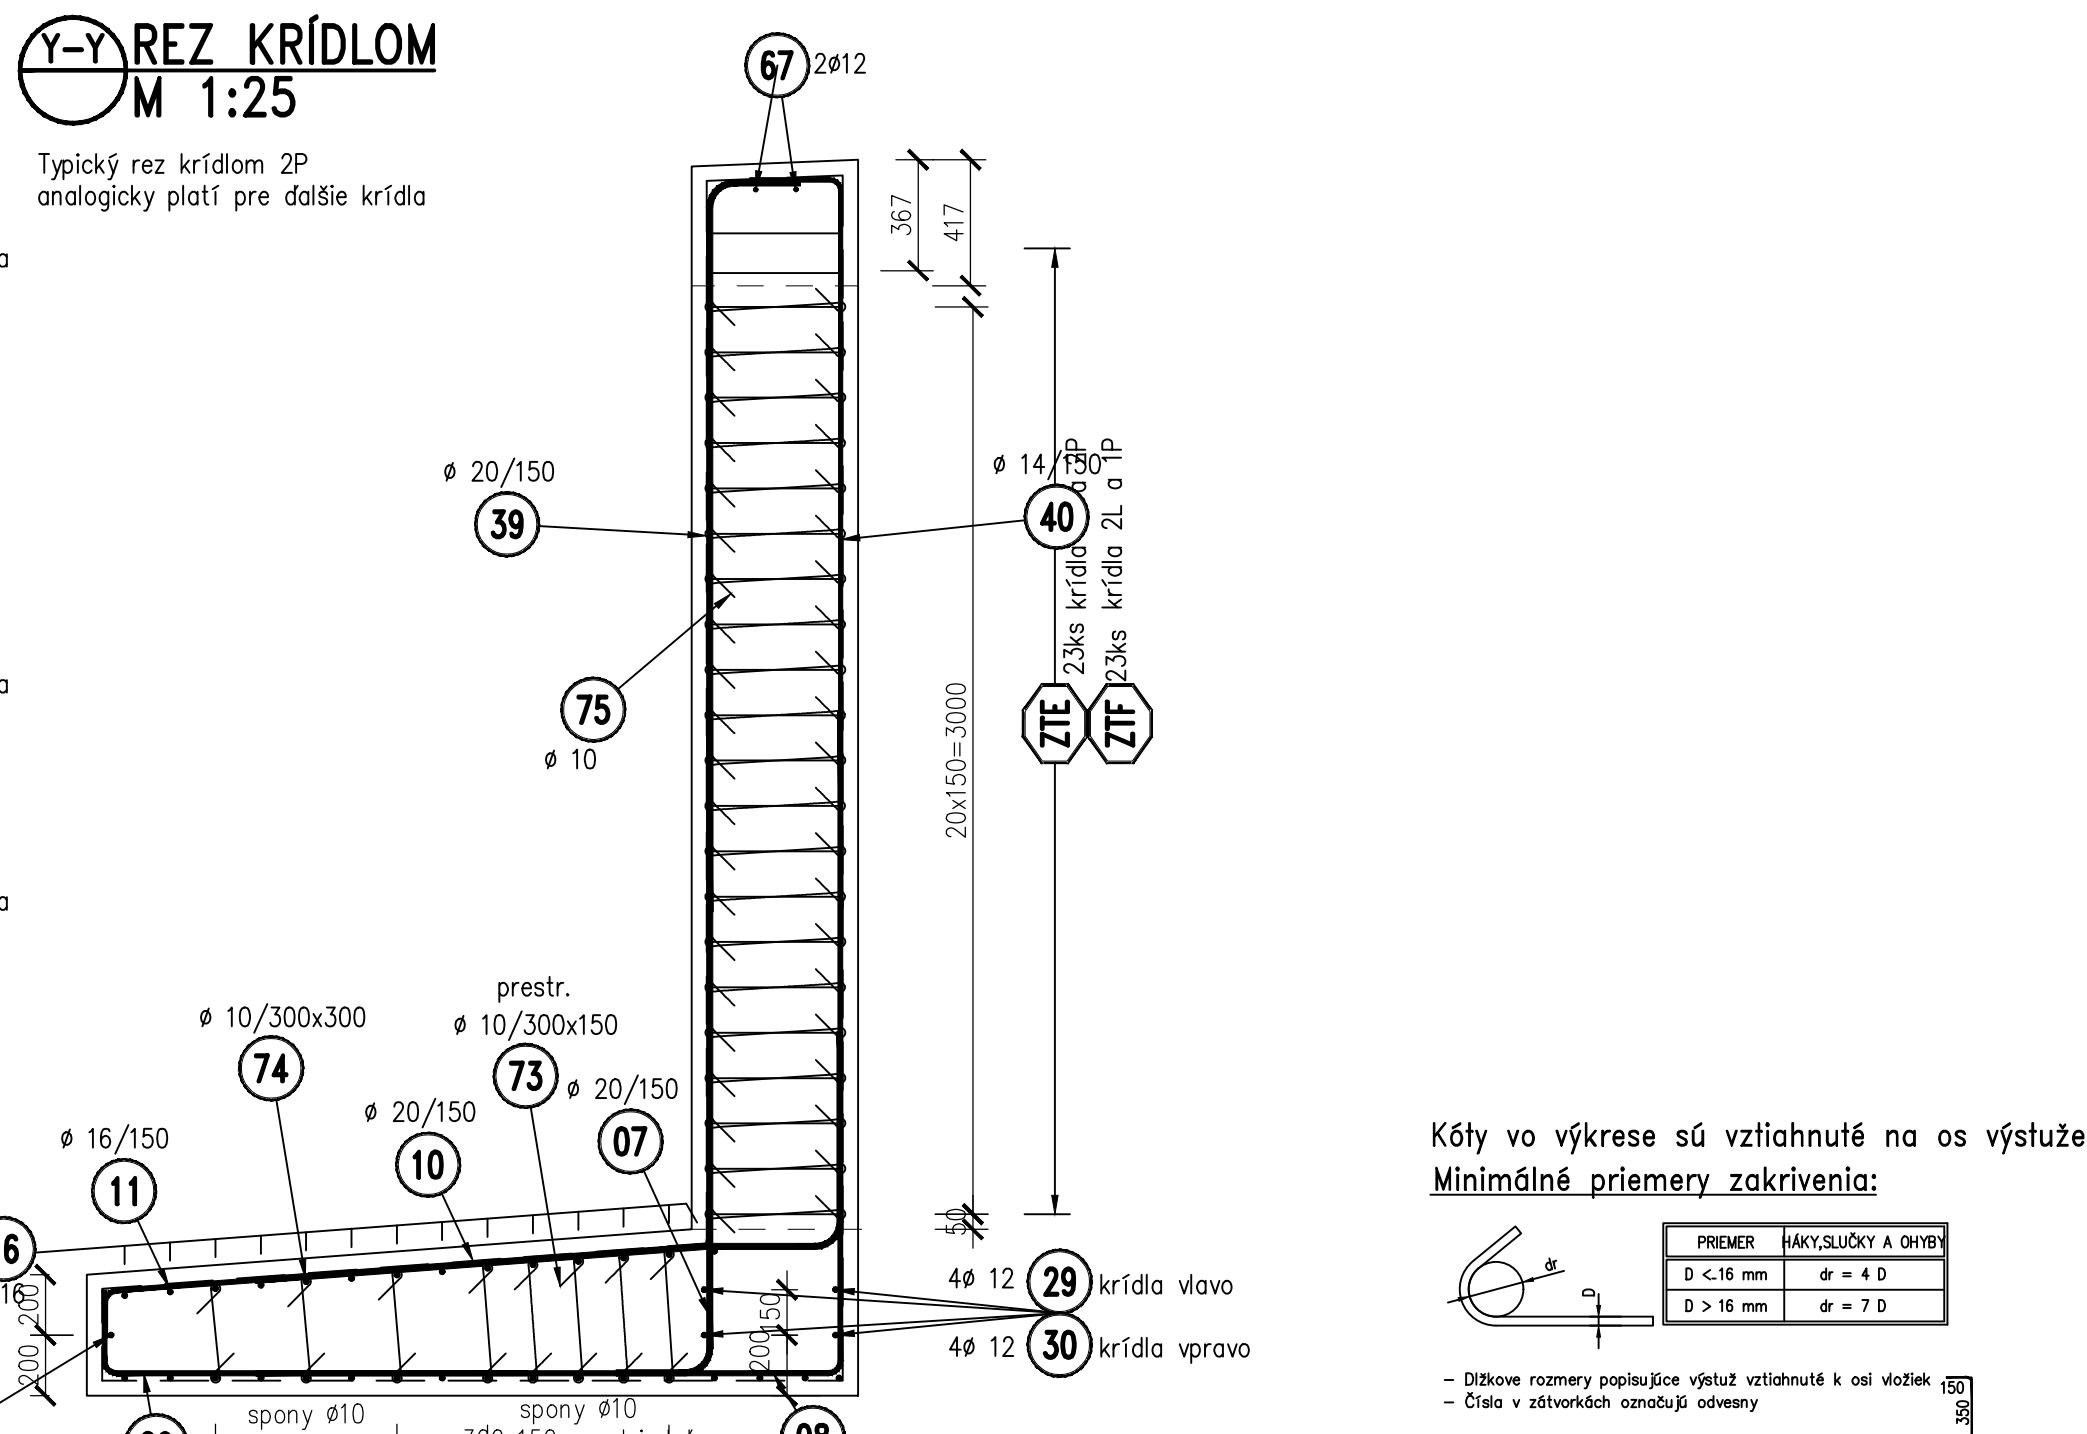


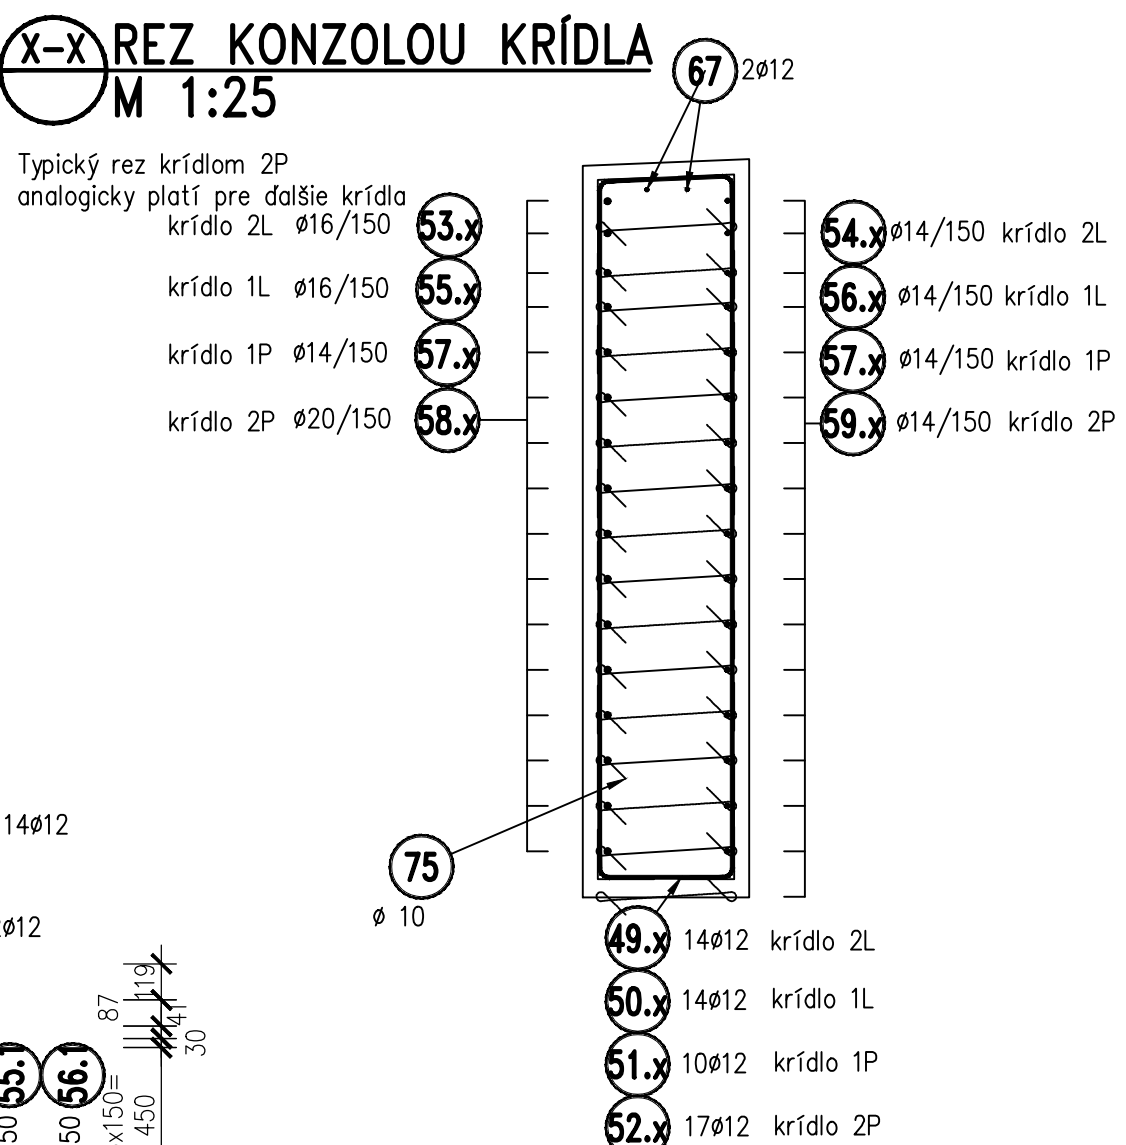

Výkres výstuže NK – rezy a pohledy

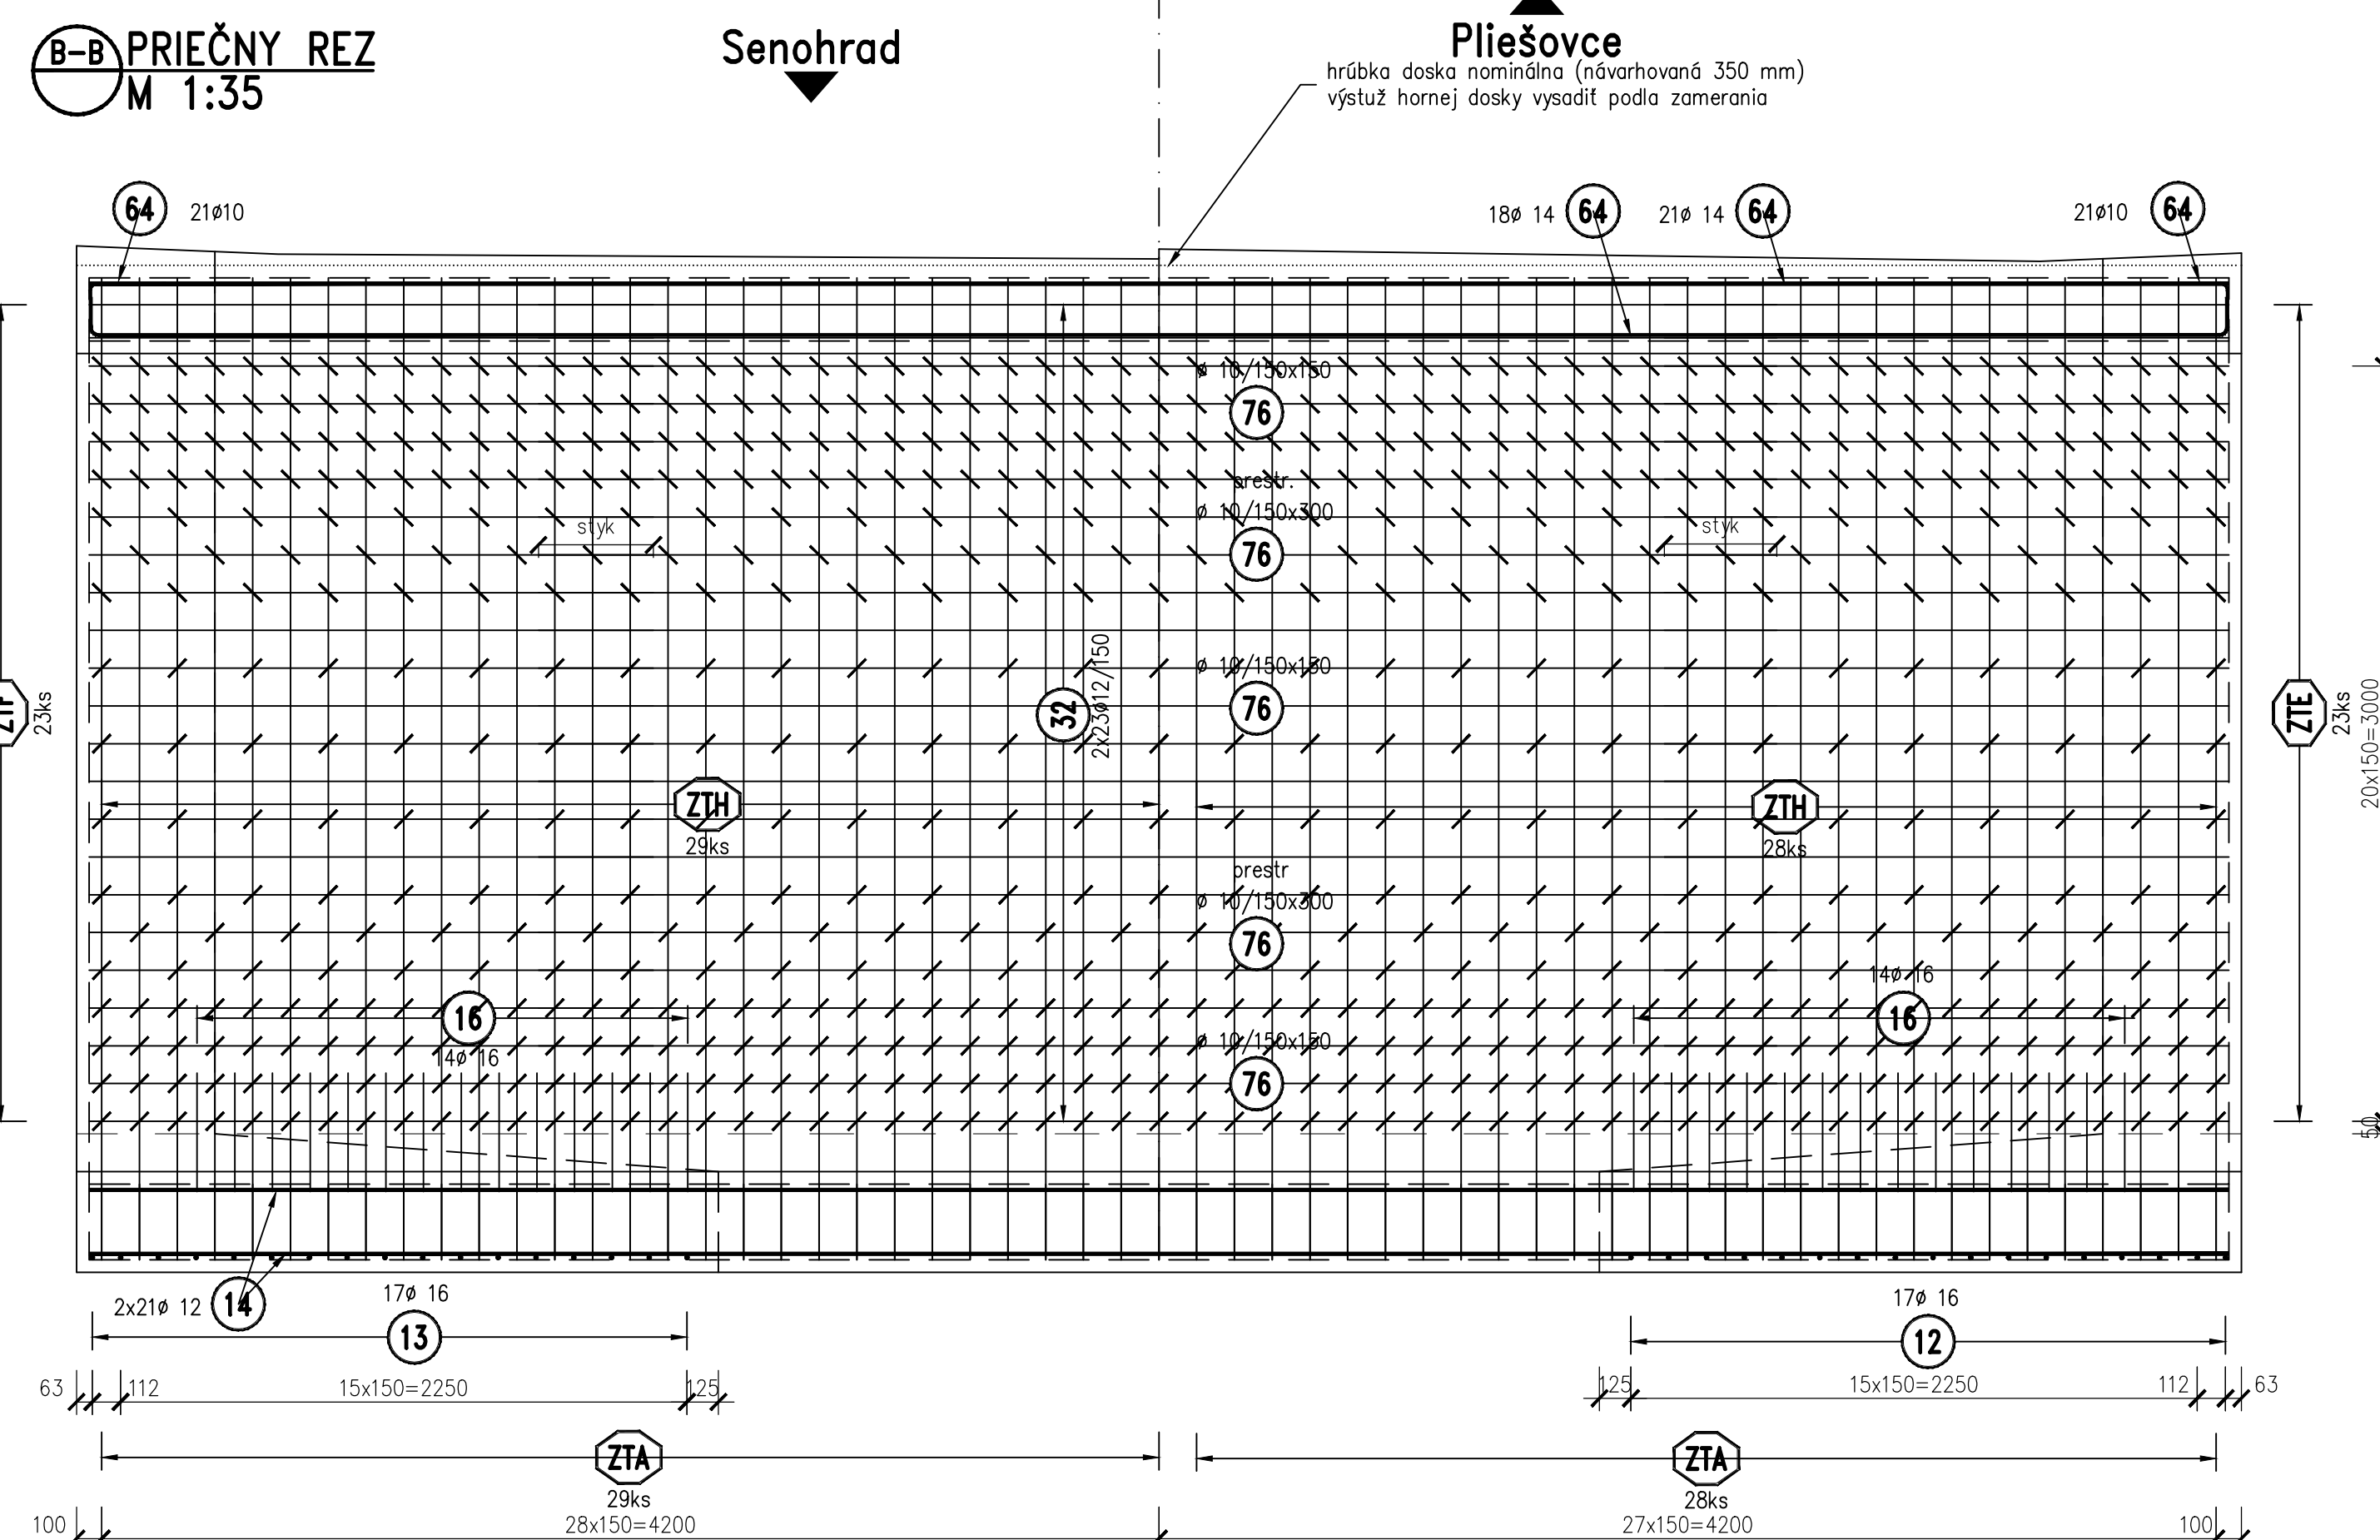

VÝSTUŽ:
Betonárska výstuž B500B podľa STN EN 1992-1

KRYTIE
nominálne krytie 50 mm



Zodpovedný projektant: Ing. Zuzana Podobová		 Trnavská 27, 831 04 BRATISLAVA
GENERÁLNY PROJEKTANT		
Zákazník: číslo		1915
Zodpovedný projektant objektu: Navrhov - vypracoval: Kontrola:		 Trnavská 27, 831 04 BRATISLAVA
Ing. Peter Novák Ing. Peter Novák Ing. Lubomír Mazura		
Typ:	Baraniskobytstváky Oblasť: Kúpnina	Stupeň - úseť: DSRPS Zákazkové číslo: 1915 Dátum: 10/20/20 Projekt M.: 124/44 Mierka: 1:25 Číslo SO: Súprava:
Investor - vlastníak:	Baraniskobytstváky samostatný kraj Nám. SNP 23 974 01 Baranika Bystrica	
Steno:	Rekonštrukcia ciest a mostov II/526 Deviče - Senohrad a II/527 Dobrá Niva - Senohrad I. etapa - úseky v rámci okresu Kúpnina Časť K. Cesta II/527	
Název SO:	SO 527-036.01 Rekonštrukcia mostu ev. č. 527-036 km 72,023 - mostný objekt	
Název prílohy:	Výkres výstuže NK - rezy a pohľady	
		7.3