




KONŠTRUKCIA VOZOVKY (PRÍLAHLÉ ÚSEKY PRIEPUSTOV)
VZOROVÝ PRIEČNY REZ V PRIAMEJ
C 7,5/60

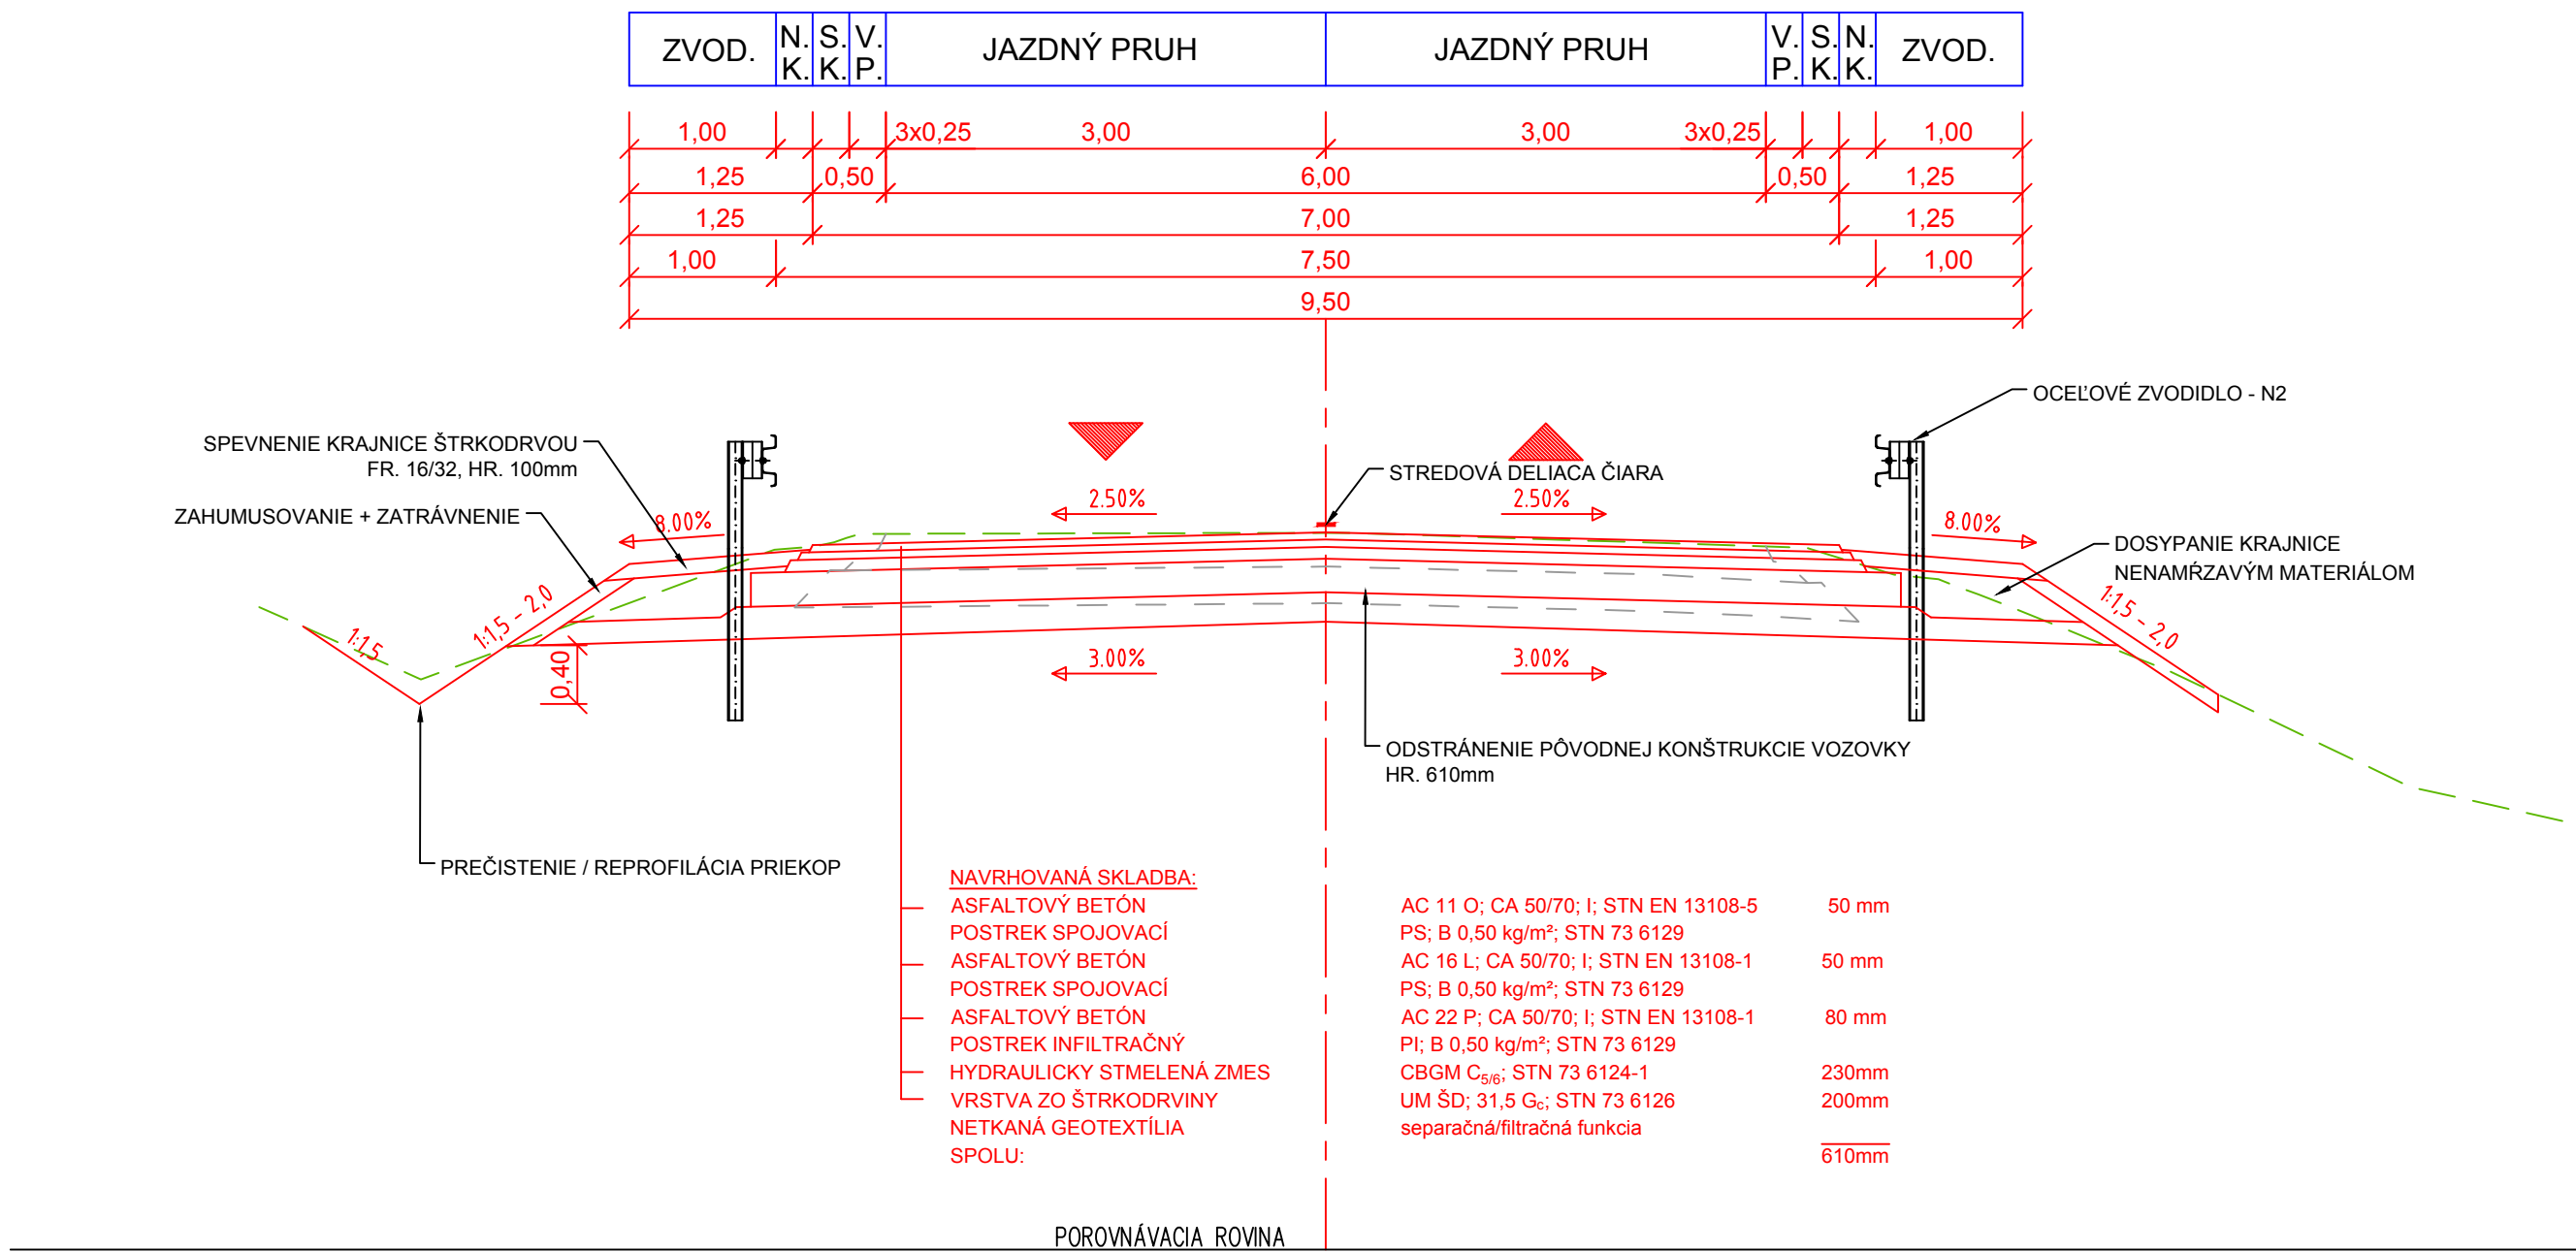


RECYKLÁŽ ZA STUDENA
VZOROVÝ PRIEČNY REZ V PRIAMEJ
C 7,5/60

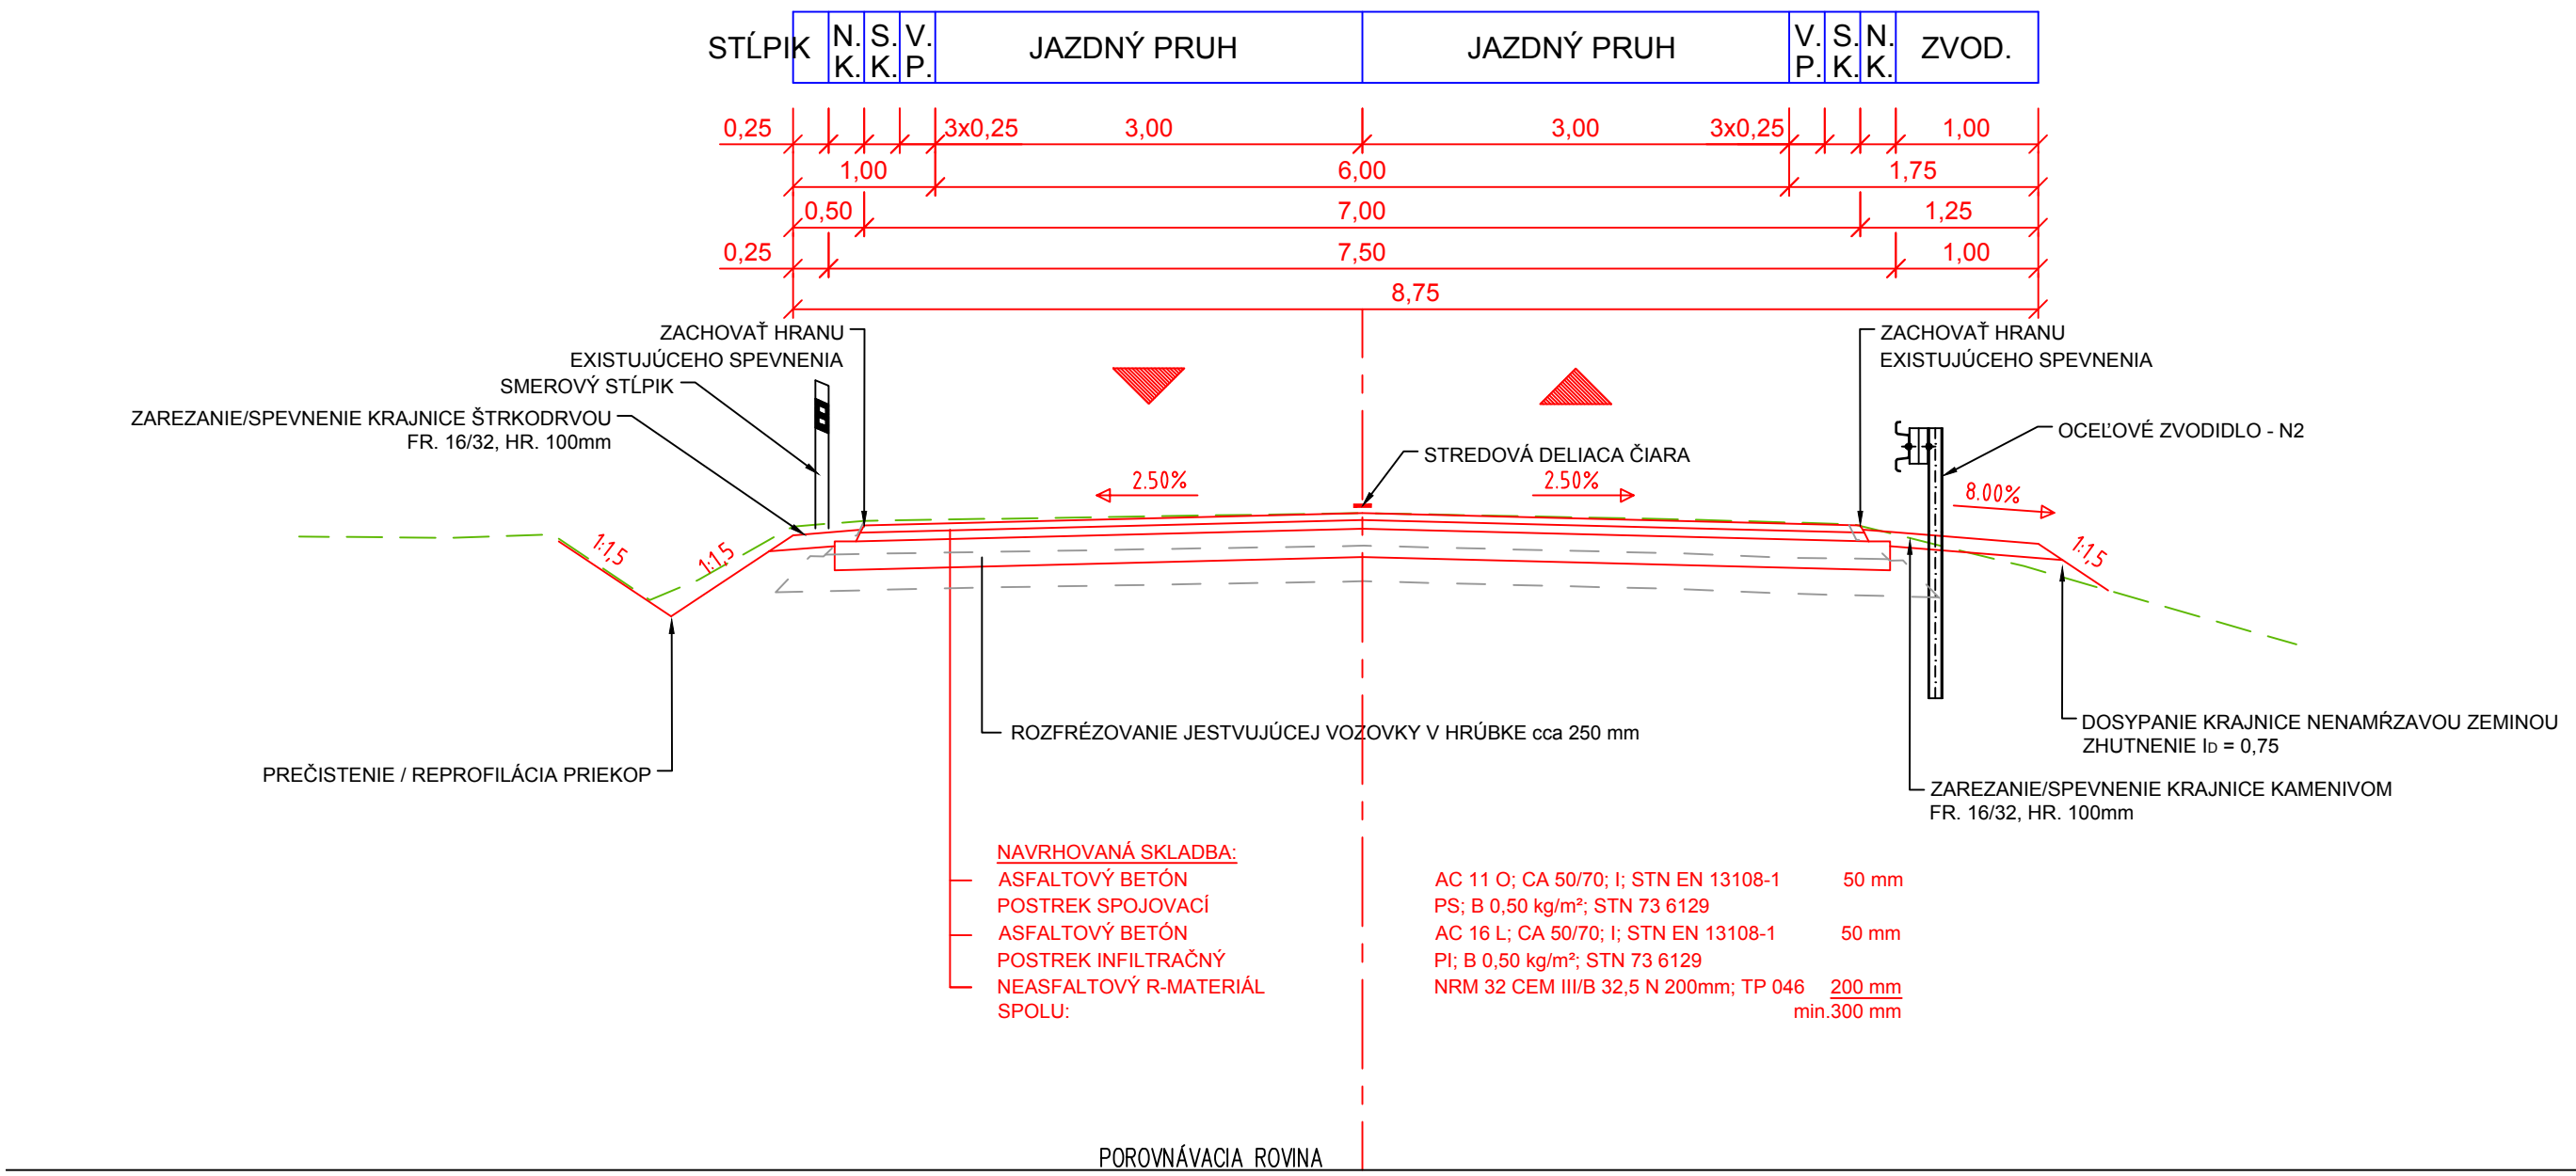


OBNOVA KRYTU + ZOSILNENIE 40mm
VZOROVÝ PRIEČNY REZ V PRIAMEJ
C 6,5/60

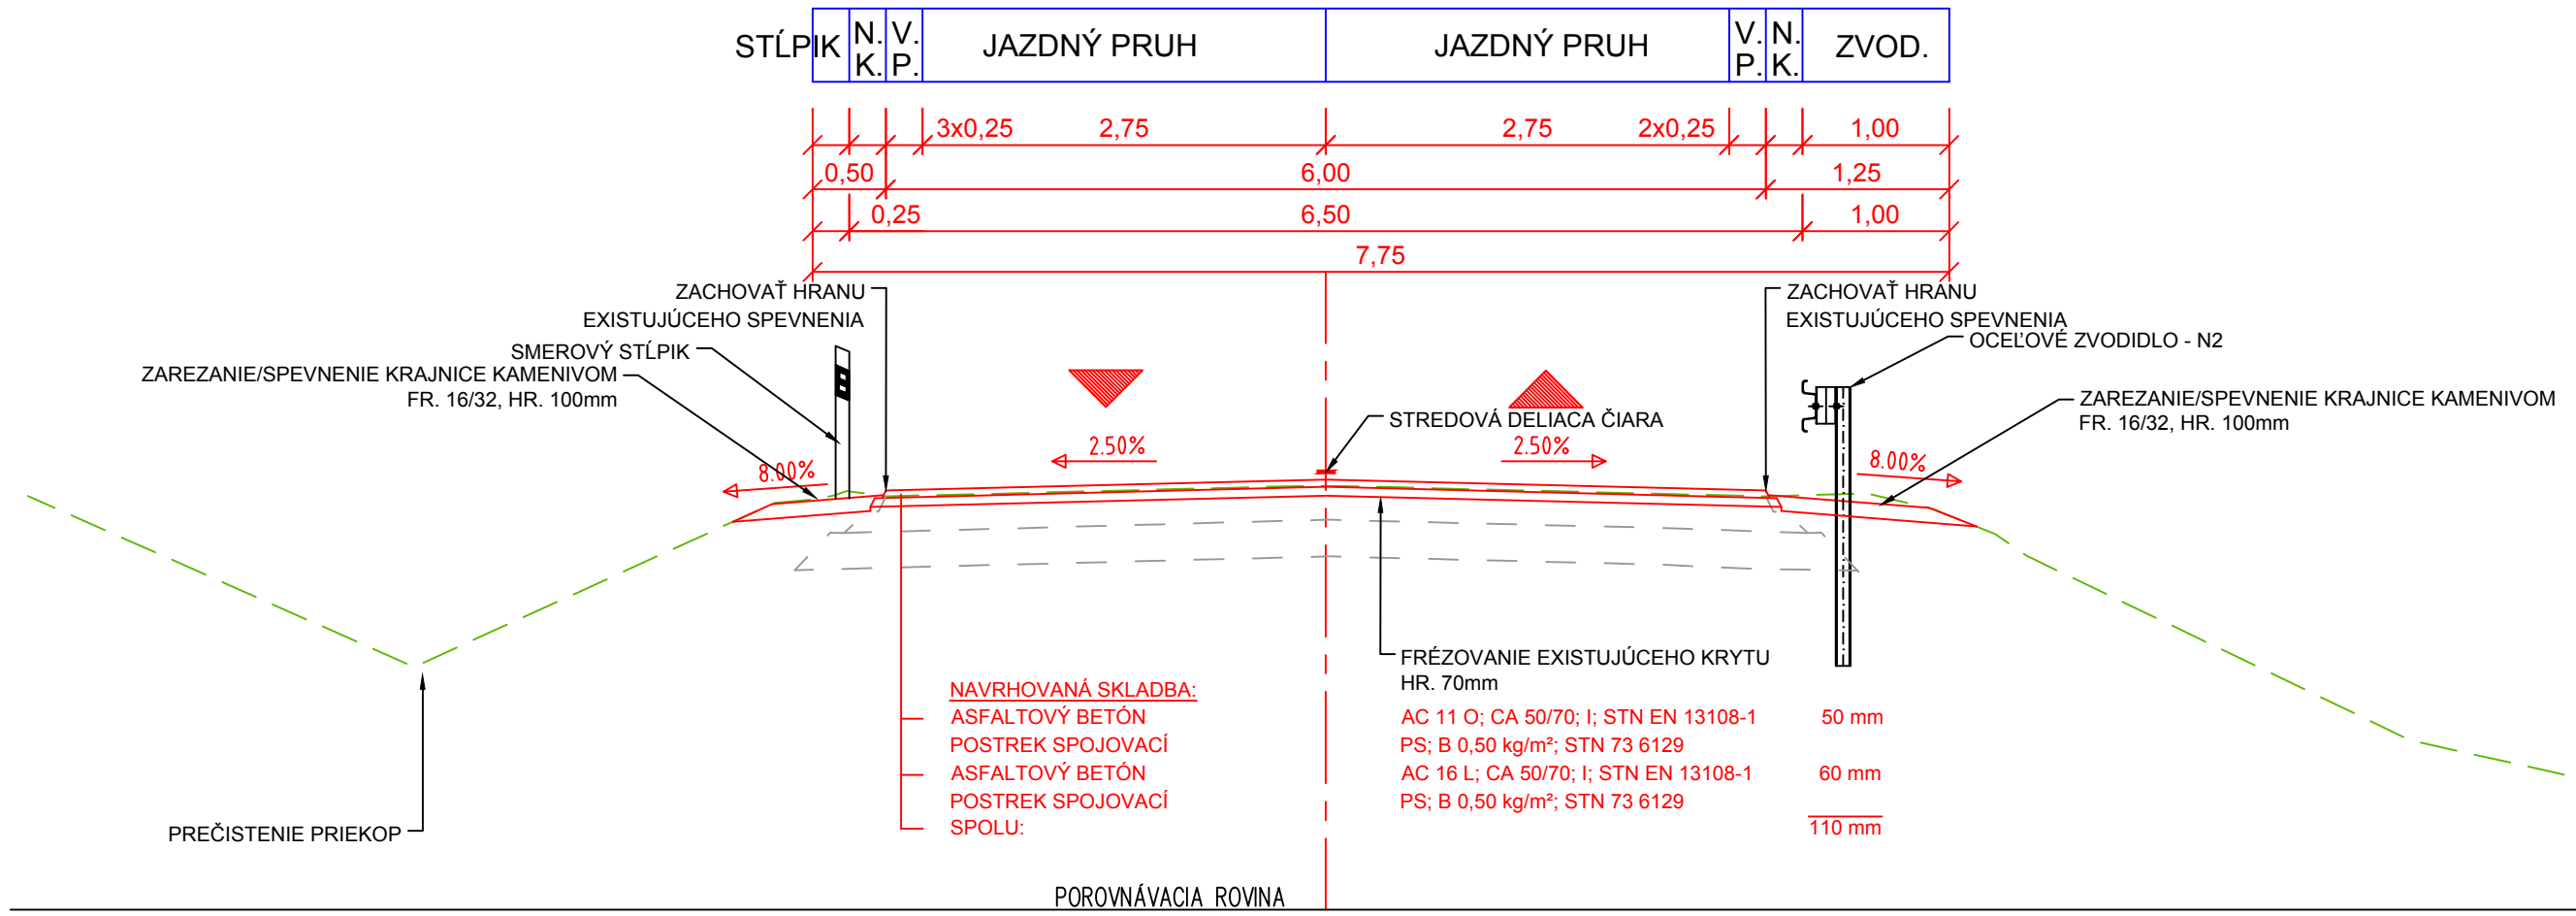



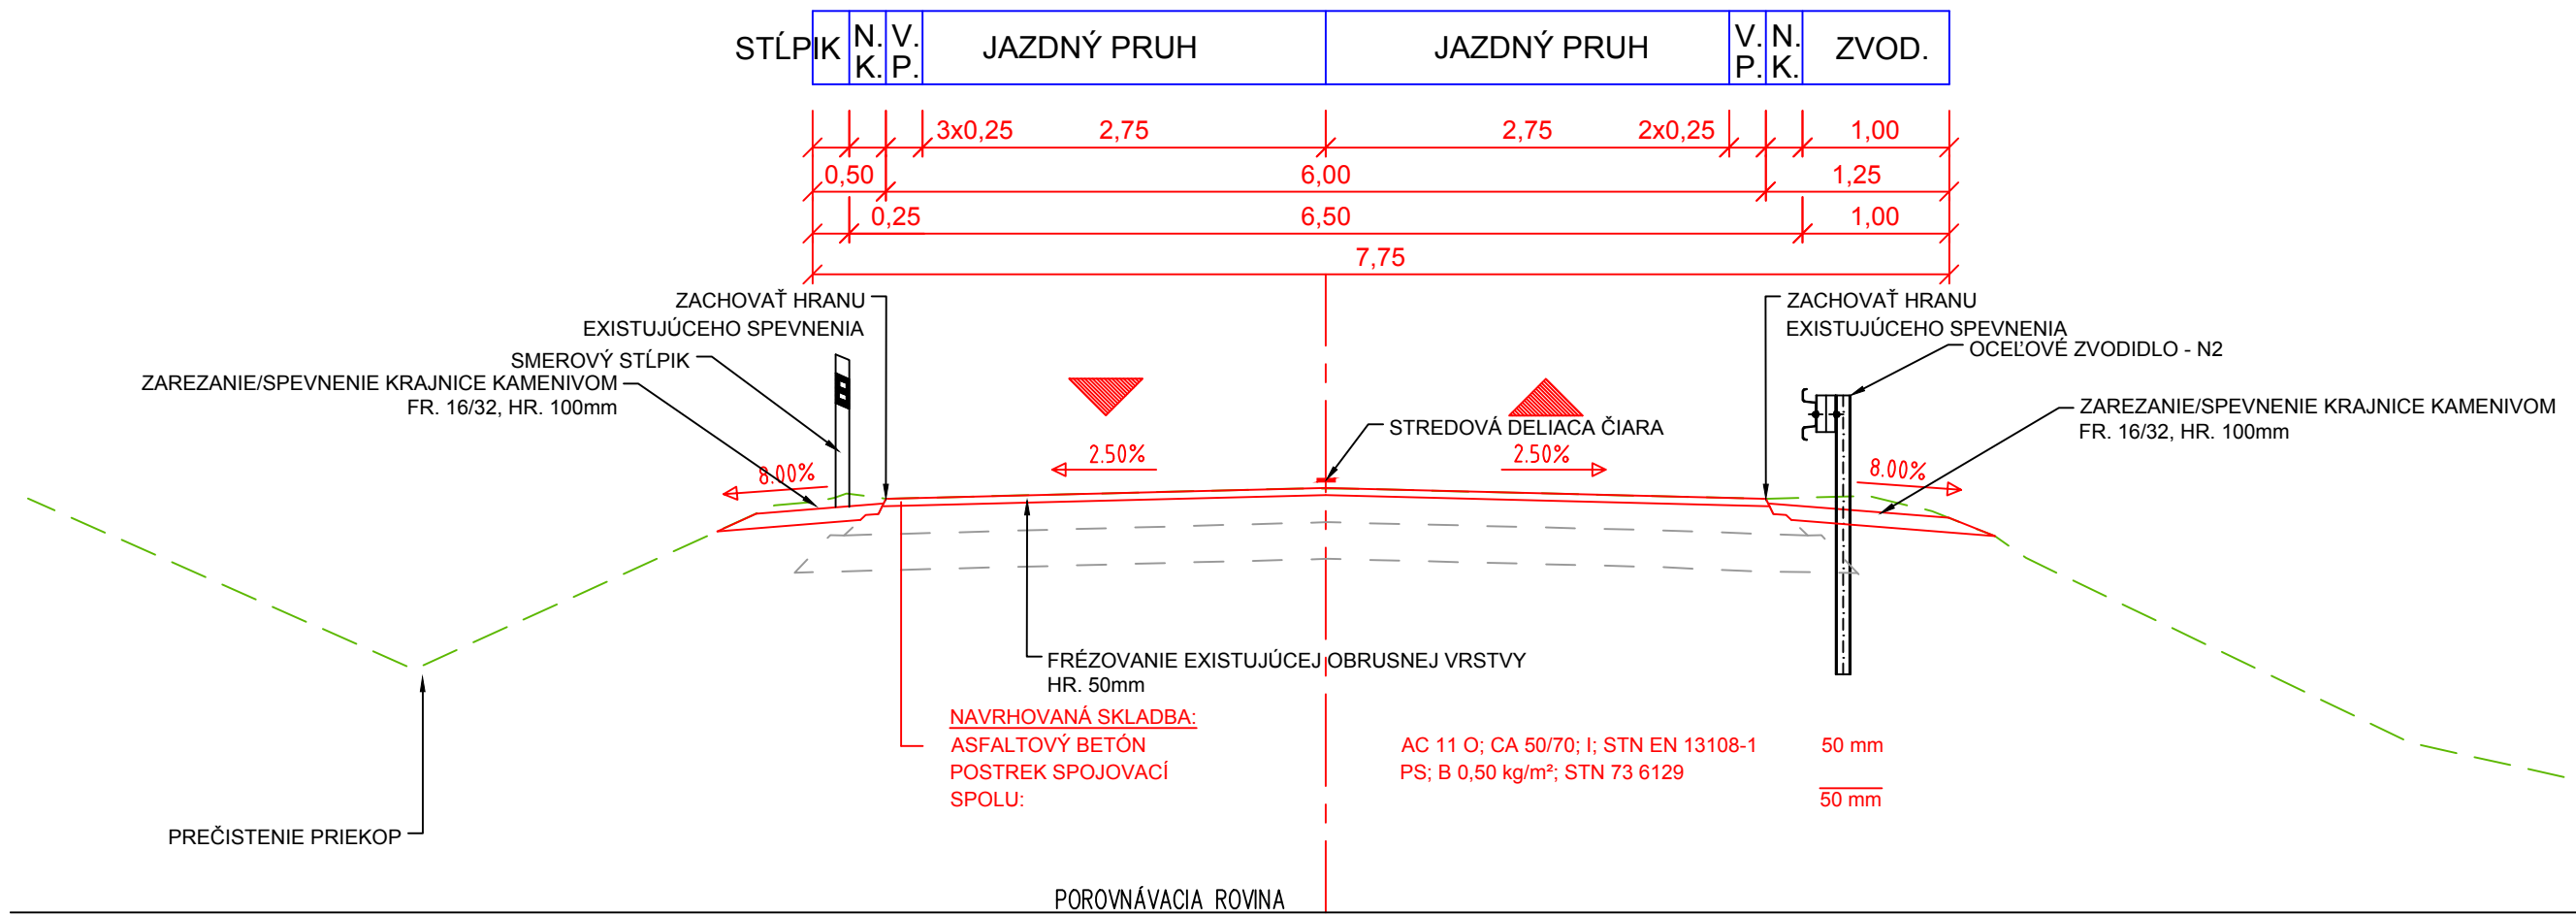


OBNOVA OBRUSNEJ VRSTVY
VZOROVÝ PRIEČNY REZ V PRIAMEJ
C 6,5/60

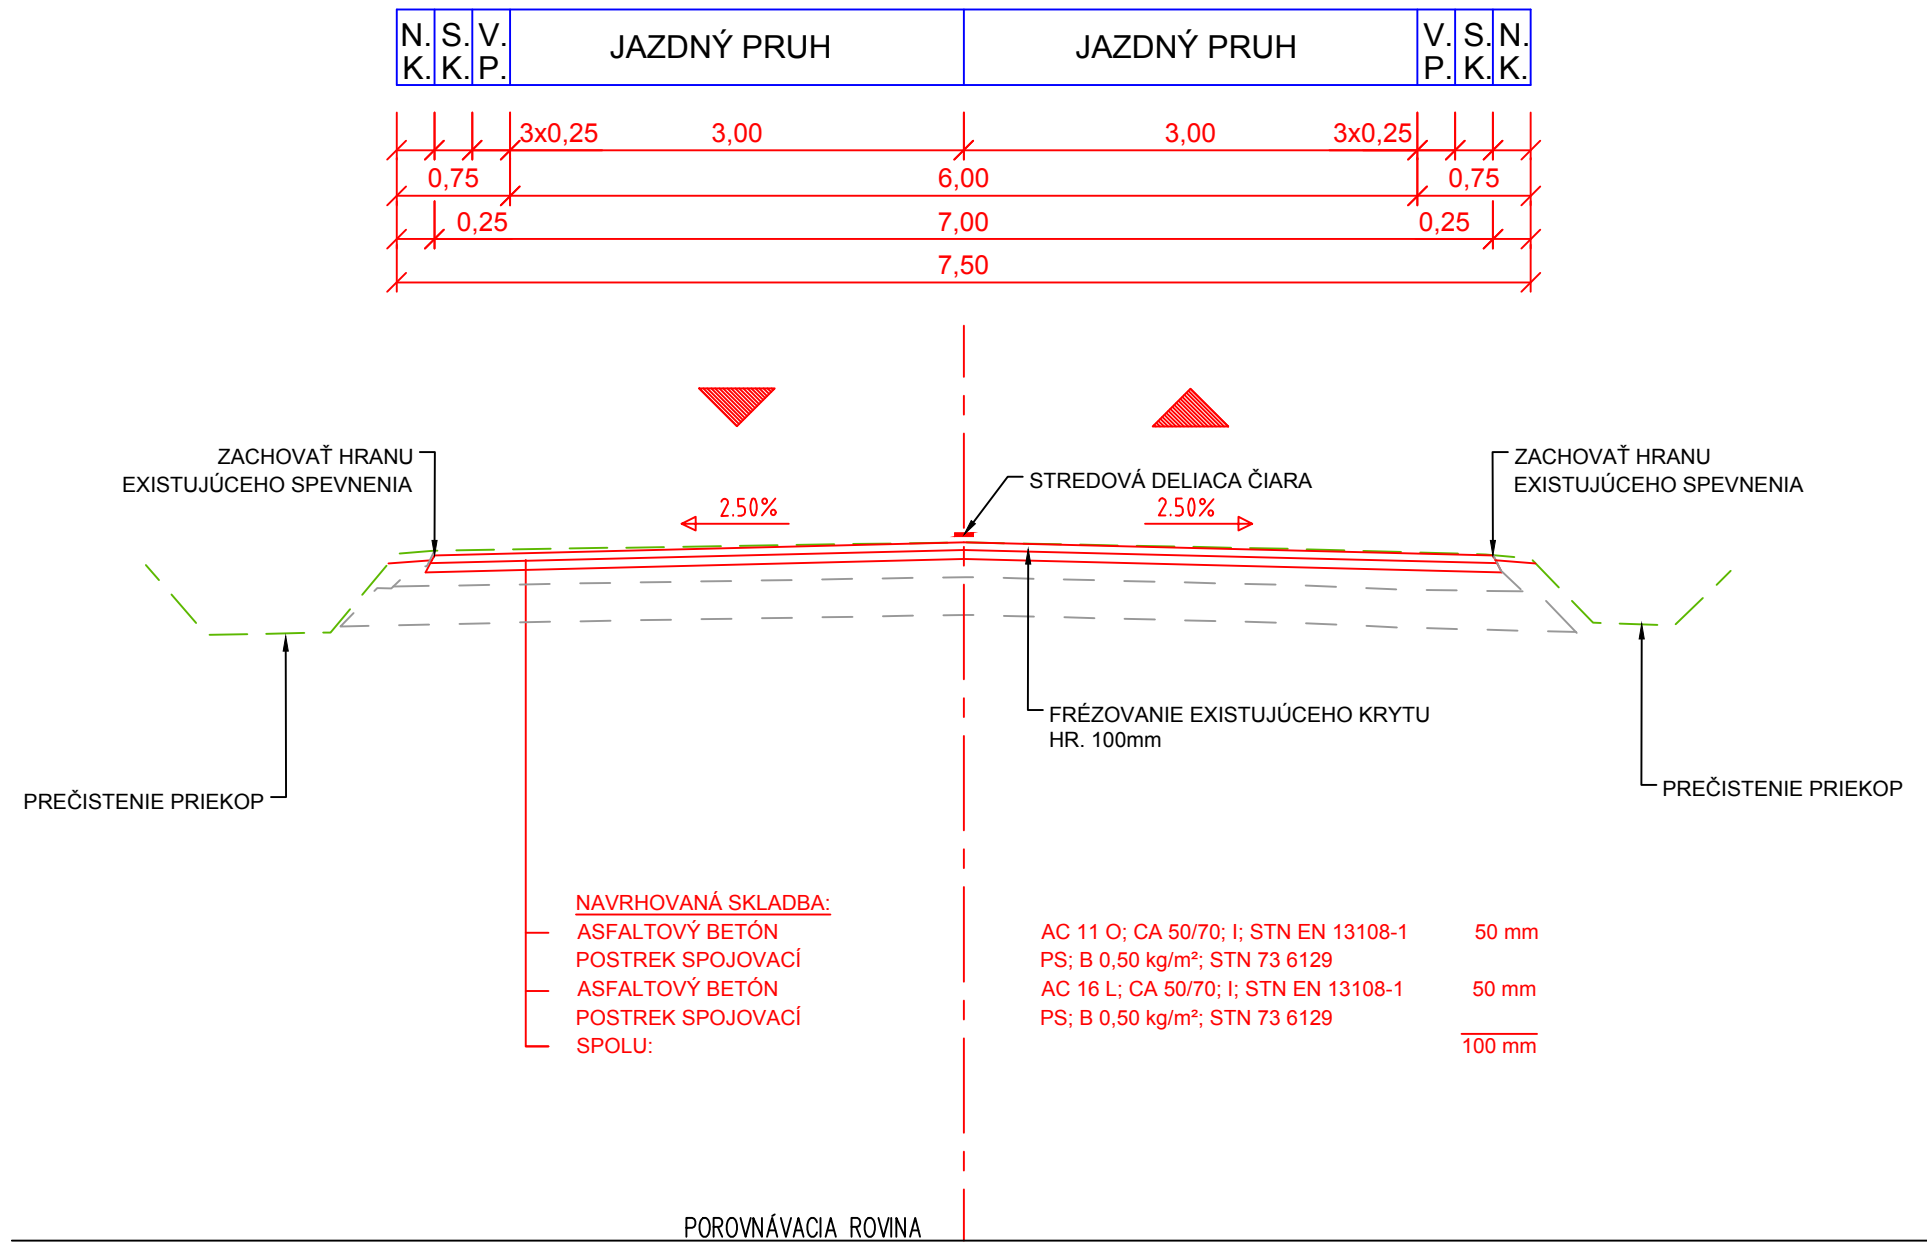

OBNOVA KRYTU V OBCI
VZOROVÝ PRIEČNY REZ V PRIAMEJ
C 7,5/60

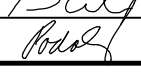

SÚRADNICOVÝ SYSTÉM S-JTSK v realizácii JTSK VÝŠKOVÝ SYSTÉM BALT PO VYROVNANÍ				 Trnavská 27, 831 04 BRATISLAVA
Zodpovedný projektant	Ing. Zuzana Podolcová			
GENERÁLNY PROJEKTANT				
Zákazové číslo		1915		
Zodpovedný projektant objektu:	Ing. Marek Ballo			 Žitňová 1, 040 01 KOŠICE
Navrhov. - vypracoval:	Ing. Marek Ballo			
Kontroloval:	Ing. Zuzana Podolcová			
Kraj:	Banskobystrický	Oblasť:	Krupina	Žitňová 1, 040 01 KOŠICE
Investor - staviteľ:	Banskobystrický samosprávny kraj Nám. SNP 23 974 01 Banská Bystrica			Riaditeľ: Ing. Ján Tóth
Stavba:	Rekonštrukcia ciest a mostov II/526 Devičie - Senohrad a II/527 Dobrá Níva - Senohrad I. etapa - úseky v rámci okresu Krupina Časť A: Cesta II/527			Stupeň - účel: DSPRS
Názov SO:	SO KA-527.01 Rekonštrukcia cesty II/526 v km 67,701 - 75,454			Zákazové číslo: 1915
Názov prílohy:	Vzorové priečne rezy			Dátum: 10/2020
				Počet A: 8
				Mierka: 1:50
				Číslo SO: KA-527.01
				Príloha: 3