


POZNÁMKY:

- NAVROVANÉ FAREBNÉ ODTIENE:  
NOSNÁ KONŠTRUKCIA - BETÓN  
RIMSÝ - BETÓN  
SPODNÁ STAVBA - OPORY - BETÓN  
SPODNÁ STAVBA - KRÍDLA - BETÓN  
ZÁBRADLIE  
ZÁBRADLOVÉ ZVODIDLO, ZVODIDLO  
PRESNÉ FAREBNÉ ODTIENE (RAL) POLIŽITÉ NA MOSTNOM OBJEKTE MUSIA BYŤ ODSÚHLASENÉ SPRÁVCOM A STAVEBNÝM DOZOROM INVESTORA, ODOPORUČAME ABY CELÝ REKONŠTRUOVANÝ ÚSEK MAL JEDNOTNÚ FAREBNOSŤ BETÓNOVÝCH, KAMENNÝCH A OCELOVÝCH KONŠTRUKCIÍ
- DOPRAVNÁ BIELA - RAL 9016  
ACHÁTOVO SIVÁ - RAL 7038  
DOPRAVNÁ BIELA - RAL 9016  
DOPRAVNÁ BIELA - RAL 9016  
DOPRAVNÁ ČERVENÁ - RAL 3020  
- POŽIHNÍK Z VÝROBY

LEGENDA:

- RIMSÁ - Žb
- ČELO MOSTA - Žb
- ZAHUMUSOVANIE, HYDROOSEV
- HLADINA VODNÉHO TOKU, SCHÉMATICKY

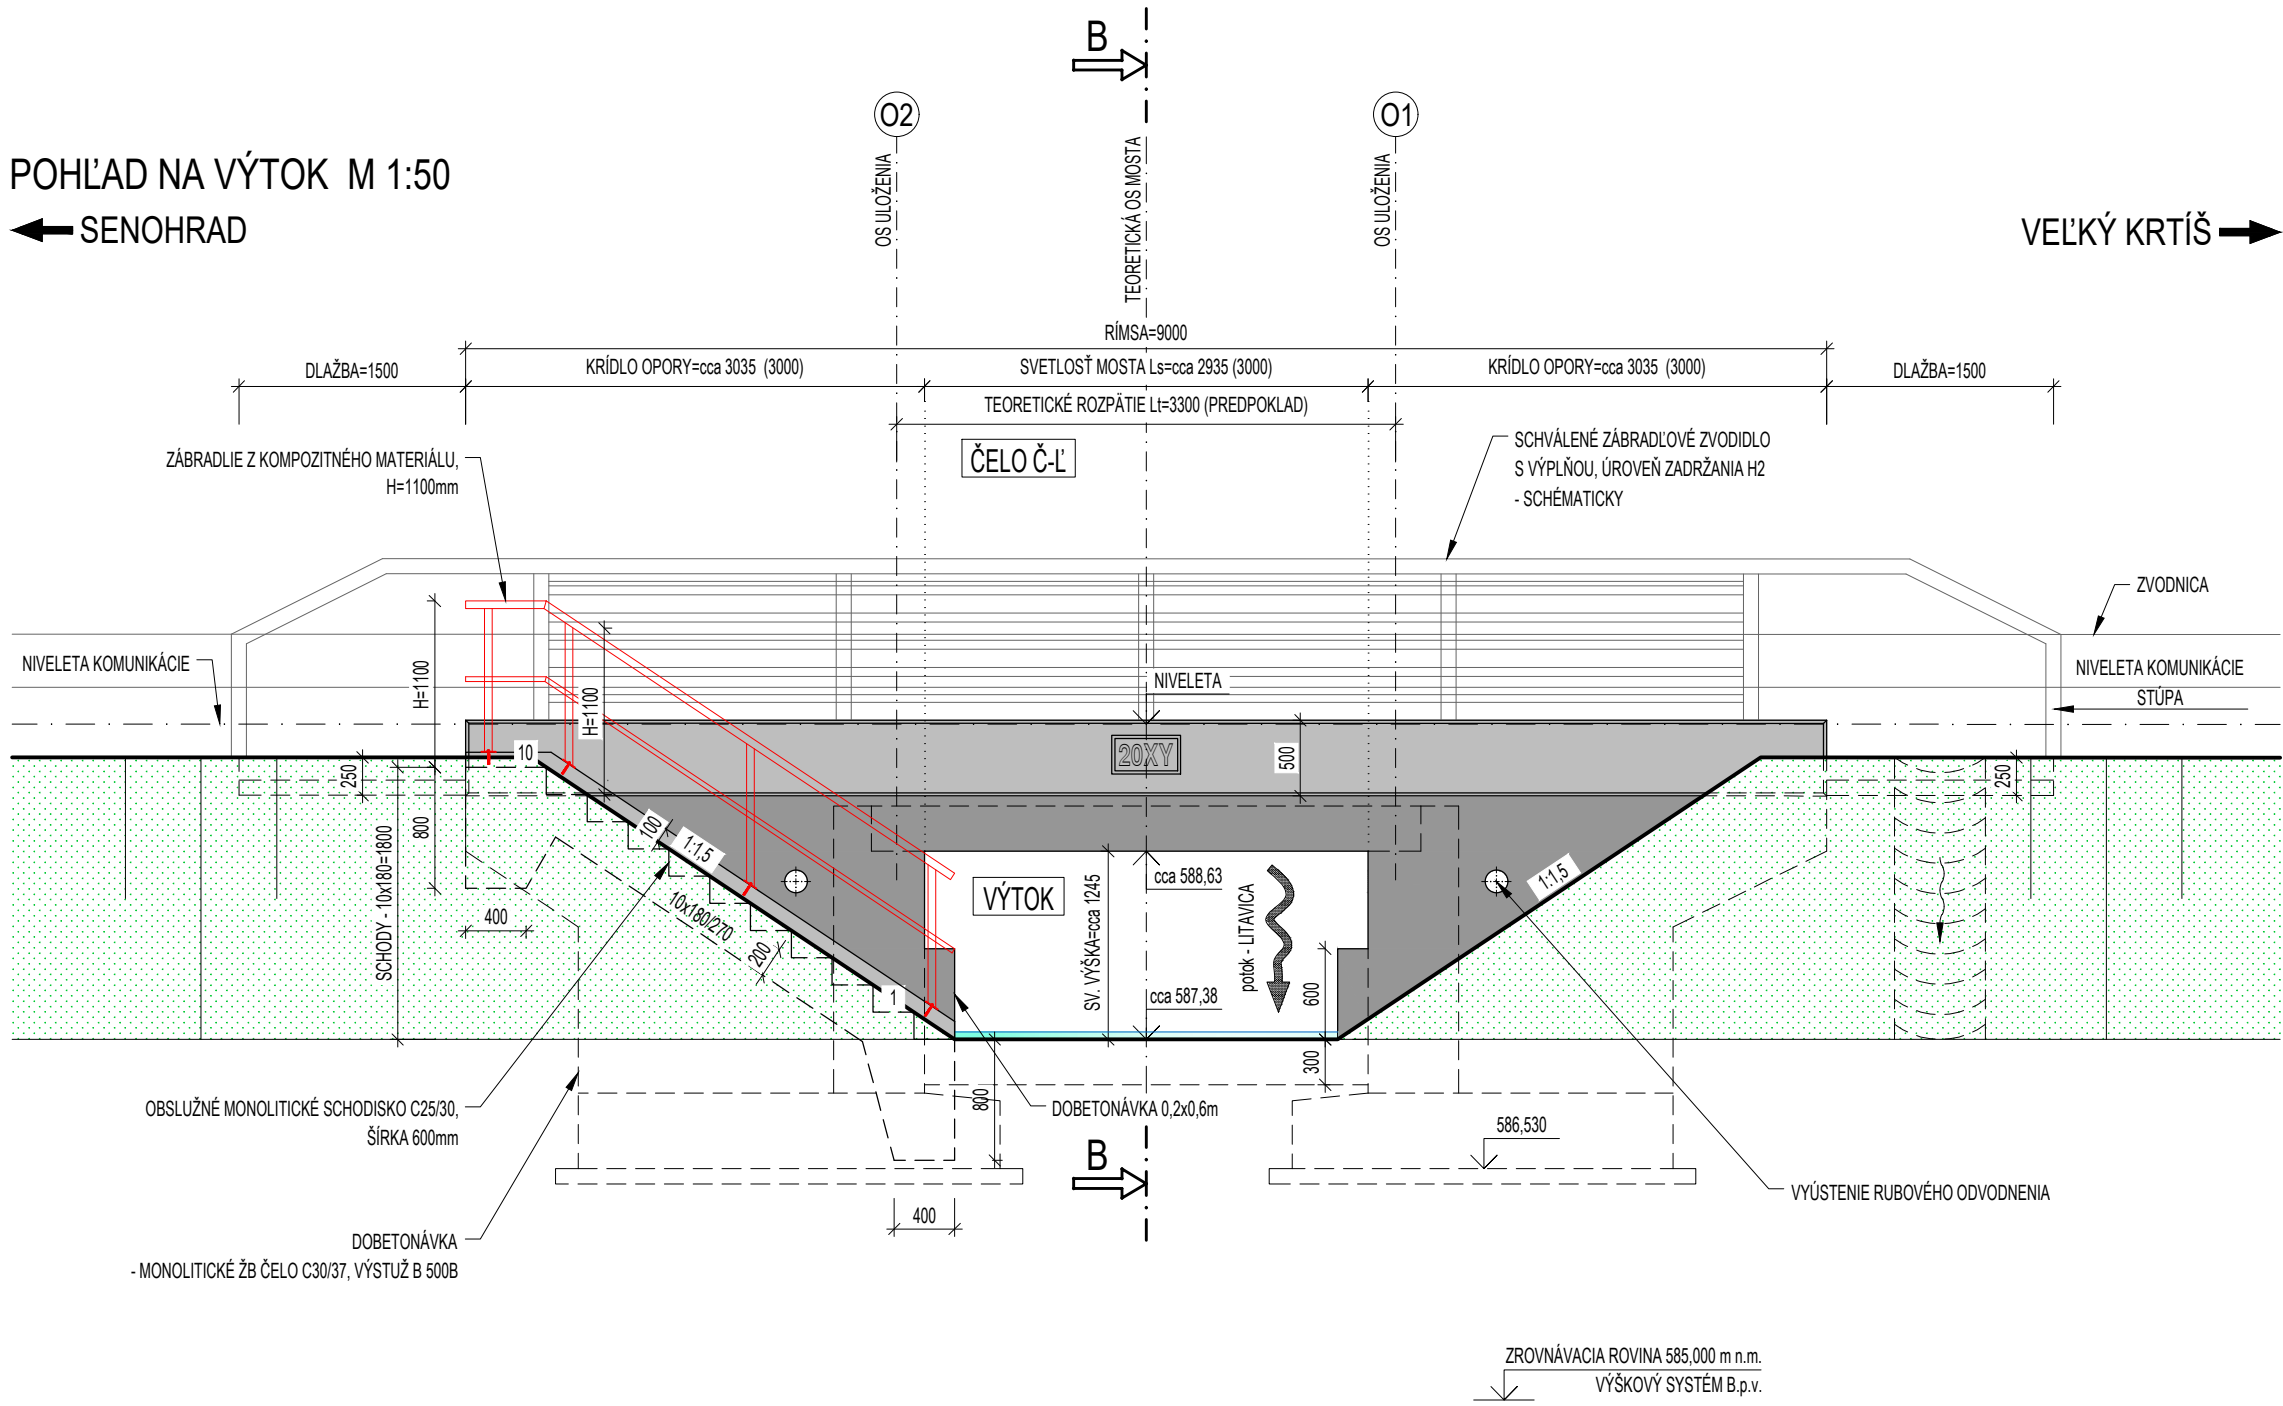

SÚRADNICOVÝ SYSTÉM: S-JTSK v realizácii JTSK  
VÝŠKOVÝ SYSTÉM: BALŤ PO VYROVNANÍ

Zodpovedný projektant	Ing. Zuzana Podolcová	
GENERÁLNY PROJEKTANT		<b>REMÍNG CONSULT A.S.</b> Trnavská 27, 831 04 BRATISLAVA
Základové číslo:	1915	

Zodpovedný projektant objektu:	Ing. Ľubomír Macura	
Navrhov - vypracoval:	Ing. Ľubomír Macura	
Kontroloval:	Ing. Vladimír Píták	
Kraj:	Banskobystrický	Oblasť:
Investor - stavebník:	Banskobystrický samosprávny kraj Nám. SNP 23 974 01 Banská Bystrica	
Stavba:	Rekonštrukcia ciest a mostov II/526 Devičie - Senohrad a II/527 Dobrá Niva - Senohrad I. etapa - úseky v rámci okresu Krupina Časť A: Cesta II/527	
Názov SO:	SO 527-034.01 Rekonštrukcia mosta ev. č. 527-034 km 68,338 - mostný objekt	
Názov prílohy:	Prehľadný výkres - nový stav - pohľady	
Stupeň - účel:	DSPRS	
Základové číslo:	1915	
Datum:	10/2020	
Počet A4:	6x44	
Mierka:	1:50	
Číslo SO:	527-034	Súprava:
Príloha:	4.2	