SO 527-035.01

Výkres výstuže ríms

Pôdorys výstuže nátokovej rímsy (pravej)
M 1:35

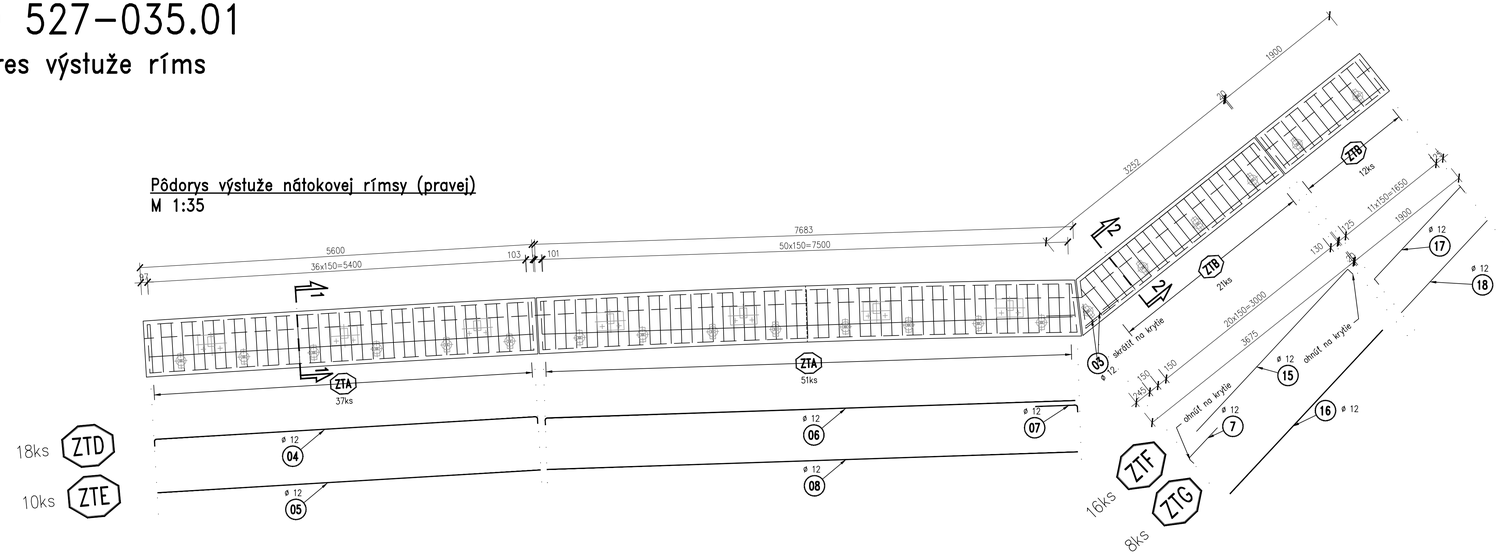

Pôdorys výstuže výtokovej rímsy (lavej)
M 1:35

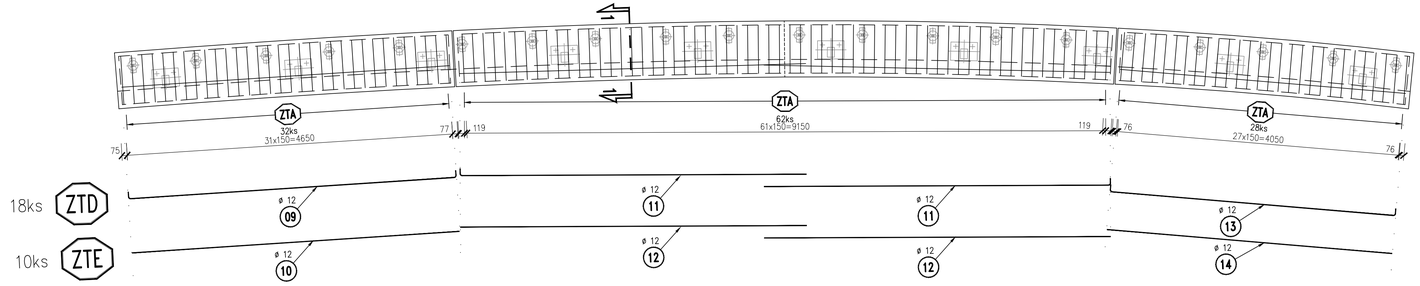

1-1 VÝSTUŽ RÍMSY SO ZVODIDLOM
M 1:10

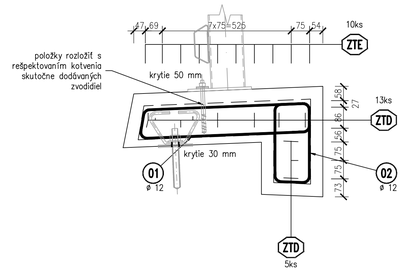

Zostava ZTD,ZTE označuje pozdĺžne výstuže po dĺžke rímsy.
Vid výťah pri pôdoryse výstuže.

2-2 VÝSTUŽ RÍMSY BEZ ZVODIDLA
M 1:10

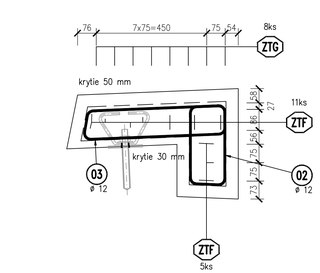

Zostava ZTF,ZTG označuje pozdĺžne výstuže po dĺžke rímsy.
Vid výťah pri pôdoryse výstuže.

Zostavy:

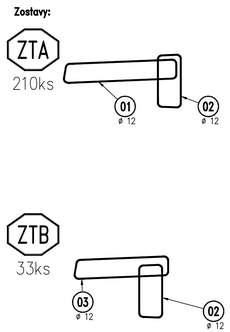

Výťah výstuže

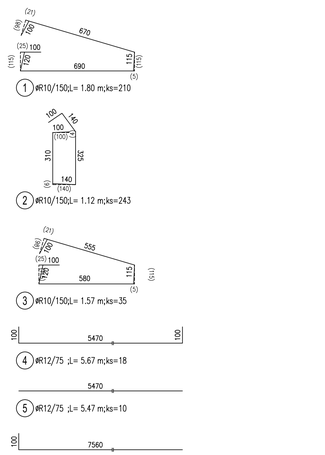

TABULKA VÝZTUŽE

POL.	ø	DĹŽKA	ks	R12	R10
1	R10	1.80	210		378.00
2	R10	1.12	243		272.16
3	R10	1.57	35		54.95
4	R12	5.67	18	102.06	
5	R12	5.47	10	54.70	
6	R12	7.66	18	137.88	
7	R12	0.70	34	23.80	
8	R12	7.58	10	75.80	
9	R12	4.88	18	87.84	
10	R12	4.68	10	46.80	
11	R12	5.04	36	181.44	
12	R12	4.94	20	98.80	
13	R12	4.28	18	77.04	
14	R12	4.08	10	40.80	
15	R12	3.26	16	52.16	
16	R12	3.20	20	64.00	
17	R12	1.98	16	31.68	
18	R12	1.80	8	14.40	
DĹŽKA PODĽA ø		[m]		1089.20	705.11
HMOTNOSŤ NA 1bm		[kg]		0.888	0.617
HMOTNOSŤ PODĽA ø		[kg]		967.21	435.05
Hmotnost				1402.26	kg

POZNÁMKY:

- pri realizácii je nutné dodržať STN EN 13670 a príslušné TKP
- povrch pracovných škár pred zatuhnutím zdrsniť, pred betonážou pracovné škáry vyčistiť a prevlhčiť
- všetky ostré hrany budú zrazené 15/15mm, ak nie je predpísané inak;
- skosenie nie je vytýčené, len teoretické hrany;
- staničenie komunikácií (ciest) je uvedené v [km];
- kótované rozmery prvkov sú uvedené v [mm];
- presnosť vytýčenia vid technická správa;
- zmeny oproti predpokladom projektovej dokumentácie je nutné konzultovať s projektantom, resp. musia byť odsúhlasené stavebným dozorom
- rozmiestnenie strmienkov rímsy upraviť podla skutočnej polohy kotvení zvodidiel a ríms s cielom vyhnúť sa kolízii

MATERIÁLY:

BETÓN:
C 35/45 – XC4, XD3, XF4, – Cl 0.2 – Dmax 22mm 8,4m3
- Kamenivo podla STN EN 12620+A1 s dostatočnou mrazuvzdornosťou
- Prevzdušnený betón – minimálny obsah vzduchu 4%
- Minimálny obsah cementu 340kg/m3

VÝSTUŽ:
Betonárska výstuž B500B podla STN EN 1992-1 ..... 1,403t

SÚRADNICOVÝ SYSTÉM: S-JTSK v realizácii JTSK
VÝŠKOVÝ SYSTÉM: BALT PO VYROVNANÍ

Zodpovedný projektant	Ing. Zuzana Podolcová	
GENERÁLNY PROJEKTANT		REMING CONSULT A.S. Trnavská 27, 831 04 BRATISLAVA
Zákazkové číslo:	1915	

Zodpovedný projektant objektu:	Ing. Peter Novák	
Navrhol - vypracoval:	Ing. Peter Novák	
Kontrolovał:	Ing. Ľubomír Macura	
Kraj: Banskobystrický	Okres: Krupina	
Investor - stavebník:	Banskobystrický samosprávny kraj Nám. SNP 23 974 01 Banská Bystrica	
Stavba:	Rekonštrukcia ciest a mostov II/526 Devičie - Senohrad a II/527 Dobrá Niva - Senohrad I. etapa - úseky v rámci okresu Krupina Časť A: Cesta II/527	
Názov SO:	SO 527-035.01 Rekonštrukcia mosta ev. č. 527-035 km 69,831 - mostný objekt	
Názov prílohy:	Výkres výstže rím	

REMING CONSULT A.S. Trnavská 27, 831 04 BRATISLAVA

Stupeň - účel:	DSPRS
Zákazkové číslo:	1915
Dátum:	10/2020
Počet A4:	10xA4
Mierka:	1:35,15,10
Číslo SO:	527-035.01
Príloha:	11,2
Súprava:	