


# SO 527-036.01

## Prehľadný výkres NS – pohľady

C-C POHLAD ZPRAVA  
M 1:50

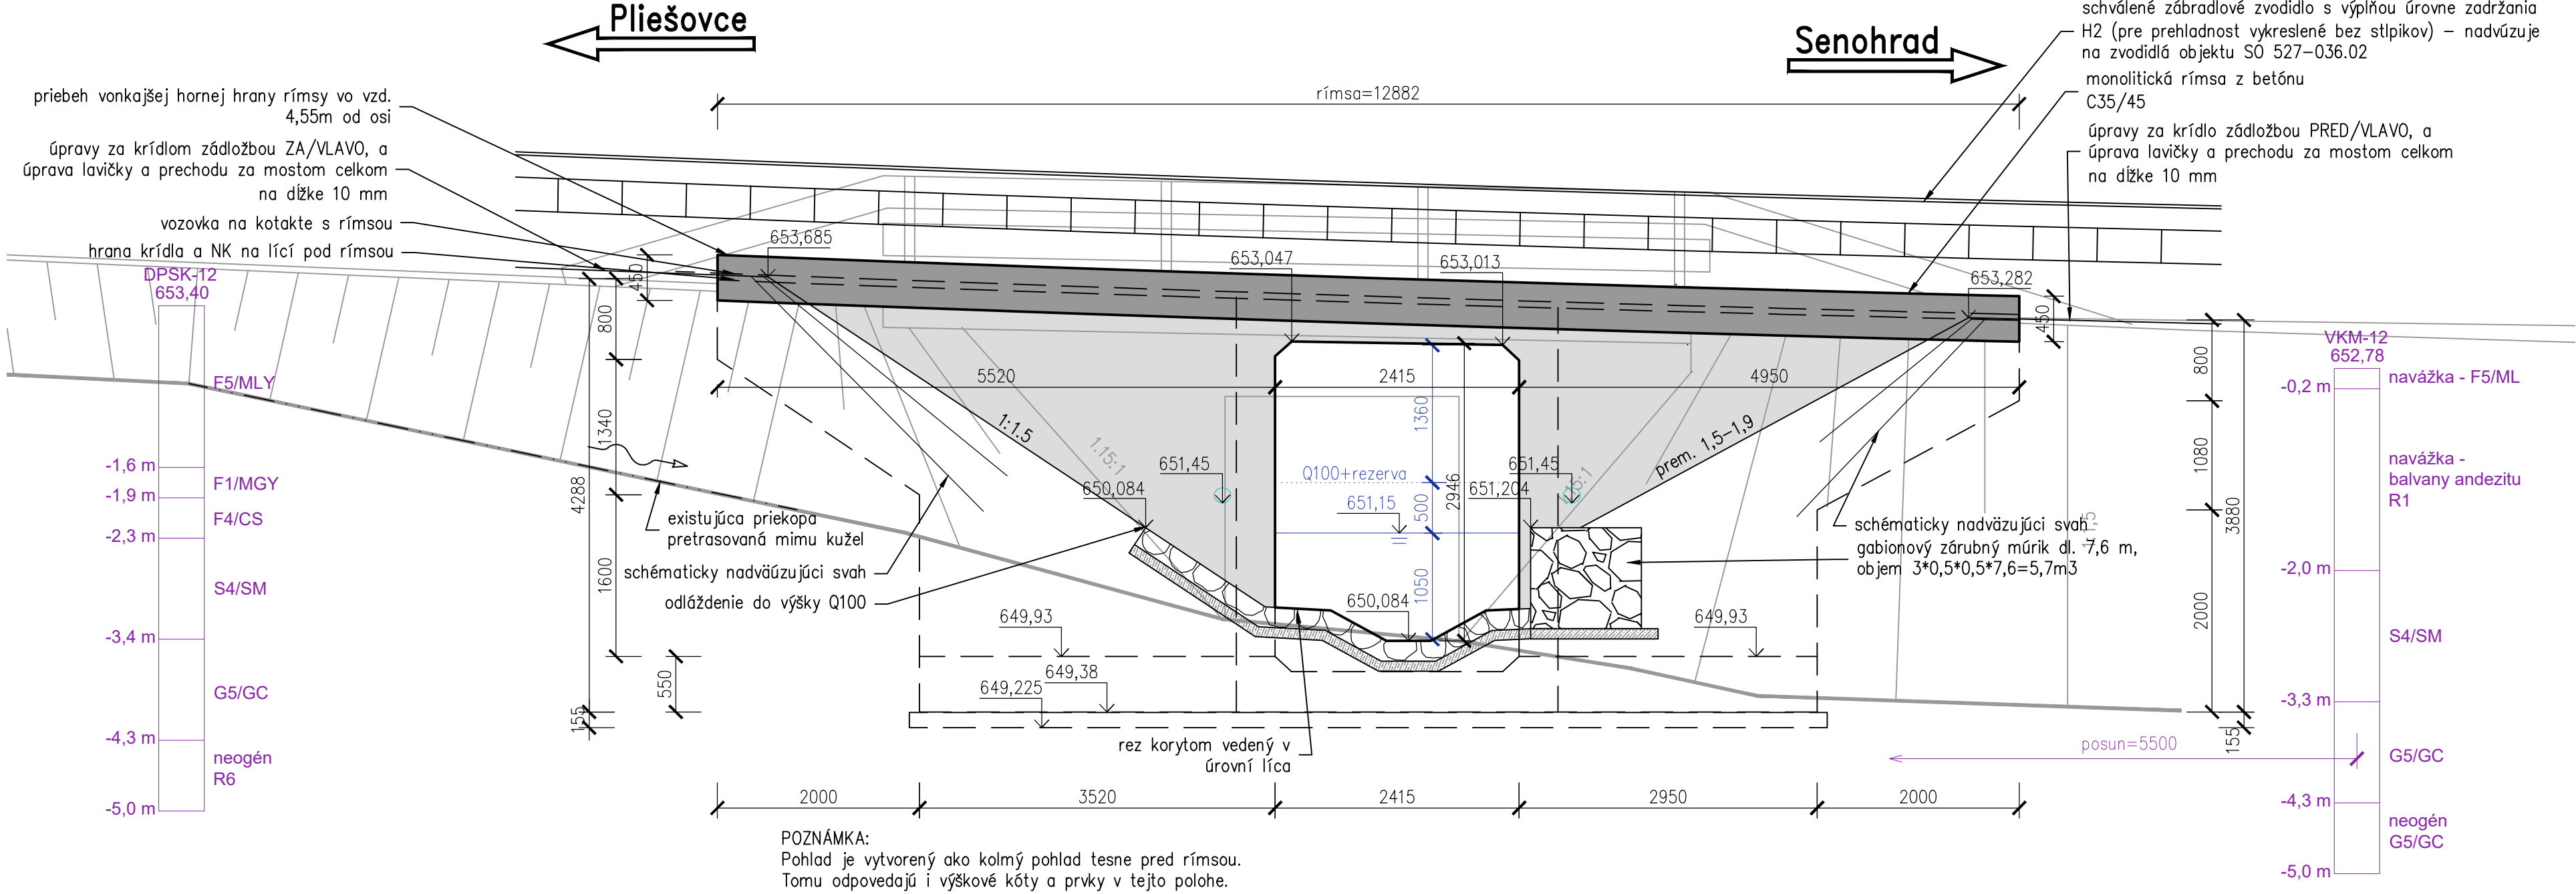

### Legenda

odláždenie svahu a koryta z lomového kameňa  
– lomový kameň hr. 200 mm škárovany cementovou maltou  
– do betonu C20/25–FX3 hr. 100 mm  
Odláždenie ukončiť betonovým prahom š. 0,5 x hl. min. 0,8m z betonu C25/30–XA1,XF1. Pri vozovke ukončiť odláždenie obrubníkom 100/250/100 do betonového lôžka š. 0,4m \* hl.celkom 0,45m

### Beťóny:


Podkladný betón C16/20–X0  
Nosná konštrukcia C35/45–XC4,XD3,XF4–Cl0,2–Dmax22–S4  
Rímsy C35/45–XC4,XD3,XF4–Cl0,2–Dmax22–S4

Podrobné požiadavky na beťóny viz. Technická správa.

### Zoznam súvisiacich objektov

Rekonštrukcia mosta ev. č. 527-036 km 73,023 – mostný objekt  
Rekonštrukcia mosta ev. č. 527-036 km 73,023 – úprava komunikácie  
Rekonštrukcia mosta ev. č. 527-036 km 73,023 – dočasné obchádzkové komunikácie

D-D POHLAD ZLAVA  
M 1:50

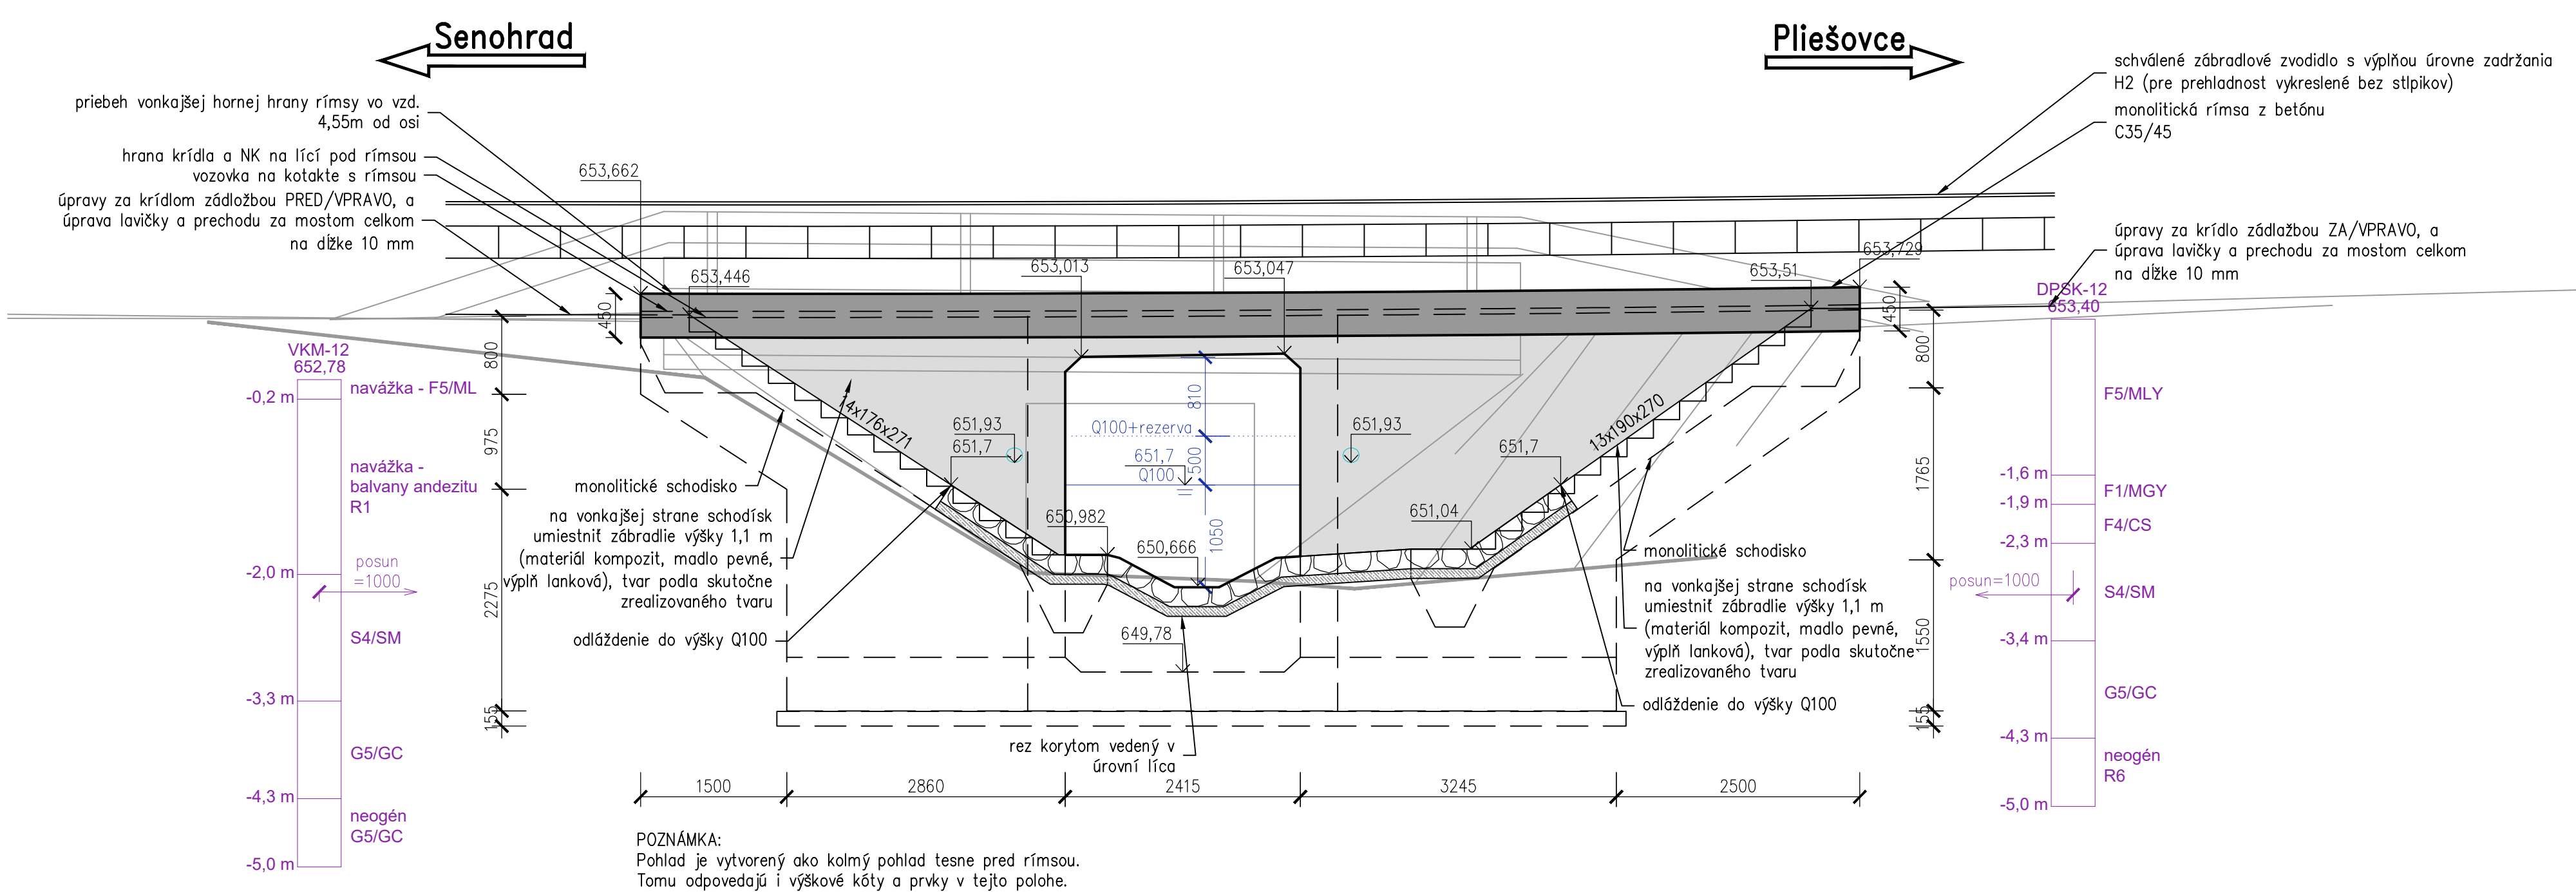

SÚRADNICOVÝ SYSTÉM: S-JTSK v realizácii JTSK  
VÝŠKOVÝ SYSTÉM: BALT PO VYROVNANÍ

Zodpovedný projektant	Ing. Zuzana Podolcová	
GENERÁLNY PROJEKTANT		
Zákazové číslo:	1915	



Zodpovedný projektant objektu:	Ing. Peter Novák	
Navrhovateľ - vypracoval:	Ing. Peter Novák	
Kontroloval:	Ing. Ľubomír Macura	
Kraj:	Banskobystrický	Oblasť: Krupina
Investor - stavebník:	Banskobystrický samosprávny kraj Nám. SNP 23 974 01 Banská Bystrica	
Stupeň - úseľ:	DSPRS	
Zákazové číslo:	1915	
Dátum:	10/2020	
Počet A4:	6x44	
Mierka:	1:50	
Číslo SO:	527-036.01	Súprava:
Príloha:		
Názov SO:	Rekonštrukcia ciest a mostov II/526 Devičie - Senohrad a II/527 Dobrá Niva - Senohrad I. etapa - úseky v rámci okresu Krupina Časť A: Cesta II/527 Rekonštrukcia mosta ev. č. 527-036 km 72,023 - mostný objekt	
Názov prílohy:	Prehľadný výkres NS - pohľady	5.3