


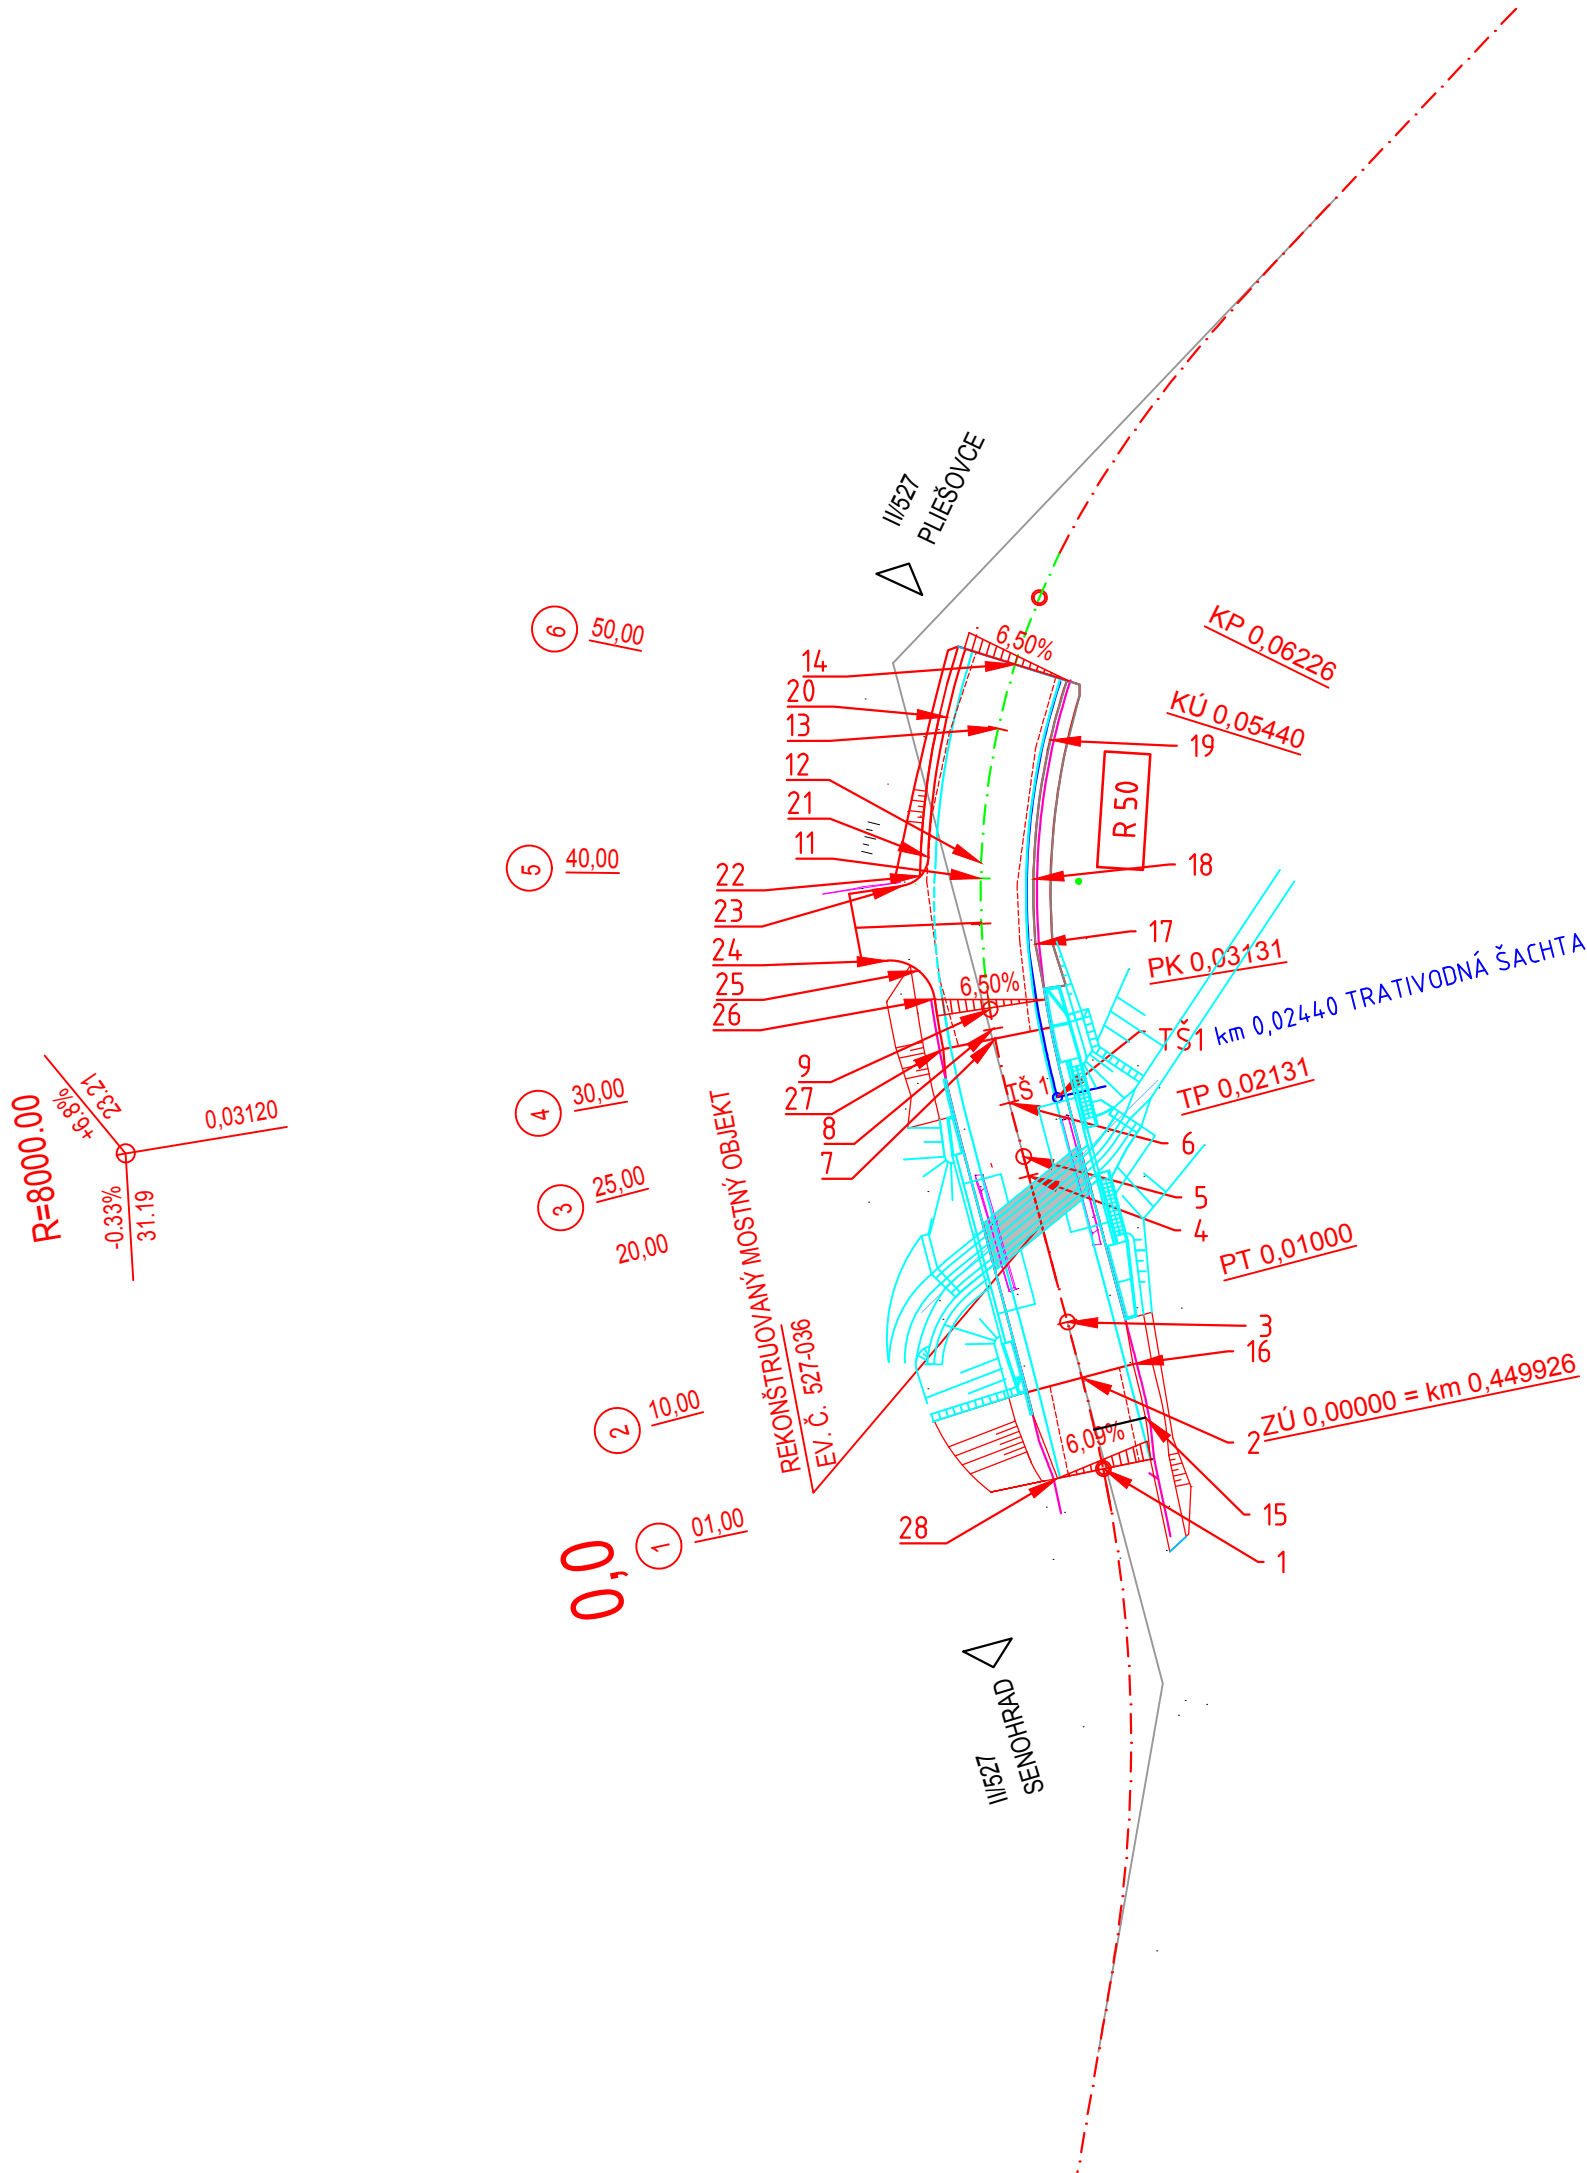

č.bod u	Y	X	Z	pozn.
1	417321.823	1268205.545	653.370	ZÚ
2	417323.237	1268199.514	653.380	zač. plnej konšt.
3	417324.200	1268195.831	653.410	km 0,01000
4	417326.754	1268186.177	653.560	km 0,02000
5	417327.091	1268184.903	653.590	TP 0,02131
6	417328.016	1268181.331	653.680	km 0,025000
7	417328.975	1268177.090	653.800	koniec plnej konš.
8	417329.098	1268176.449	653.820	km 0,03000
9	417329.303	1268175.266	653.860	PK 0,03131
10	neobsadené			
11	417329.941	1268166.501	654.180	km 0,04000
12	417329.905	1268165.488	654.300	stred oblúka
13	417328.775	1268156.588	654.650	km 0,050000
14	417327.656	1268152.335	654.890	KÚ
15	417319.033	1268202.148	653.550	
16	417319.853	1268198.619	653.510	
17	417326.304	1268170.845	653.770	
18	417326.432	1268166.555	653.950	
19	417325.325	1268157.343	654.420	
20	417332.177	1268155.841	654.880	
21	417333.396	1268165.077	654.550	
22	417333.901	1268166.333	654.430	
23	417335.078	1268166.979	654.310	
24	417336.081	1268171.932	654.100	
25	417334.039	1268172.603	654.110	
26	417332.970	1268174.468	654.130	
27	417332.407	1268177.779	654.000	
28	417324.849	1268206.164	jestv. v	
TŠ1	417324.855	1268180.990		trativodná šachta



LEGENDA:

- RECYKLÁŽ ZA STUDENA
- NOVÁ KONŠTRUKCIA VOZOVKY
- NESPEVNENÁ KRAJNICA
- ZAHUMUSOVANIE , ZATRÁVNENIE
- ZVODIDLO
- VODOROVNÉ DOPRAVNÉ ZNAČENIE

SÚRADNICOVÝ SYSTÉM: S-JTSK v realizácii JTSK
VÝŠKOVÝ SYSTÉM: BALT PO VYROVNANÍ

Zodpovedný projektant	Ing. Zuzana Podolcová		 Trnavská 27, 831 04 BRATISLAVA
GENERÁLNY PROJEKTANT			
Zákazkové číslo:	1915		

Zodpovedný projektant objektu:	Ing. Soňa Keráčiková		REMING CONSULT A.S. Trnavská 27, 831 04 BRATISLAVA
Navrhol - vypracoval:	Ing. Soňa Keráčiková		
Kontroloval:	Ing. Vladimír Piťák		
Kraj:	Banskobystrický	Okres:	Krupina
Investor - stavebník:	Banskobystrický samosprávny kraj Nám. SNP 23 974 01 Banská Bystrica		
Stavba:	Rekonštrukcia ciest a mostov II/526 Devičie - Senohrad a II/527 Dobrá Niva - Senohrad I. etapa - úseky v rámci okresu Krupina Časť A: Cesta II/527		
Názov SO:	SO KA-527.02 Rekonštrukcia mosta ev. č. 527-036 km 73,023 - úprava komunikácie		
Názov prílohy:	Vytyčovací plán		
Stupeň - účel:	DSPRS		
Zákazkové číslo:	1915		
Dátum:	10/2020		
Počet A4::	3x A4		
Mierka:	1:500		
Číslo SO:	527-036.02		
Príloha:	7		