



STOŽIAR OSVETLENIA PRIECHODU
PRE CHODCOV SO SVIETIDLOM

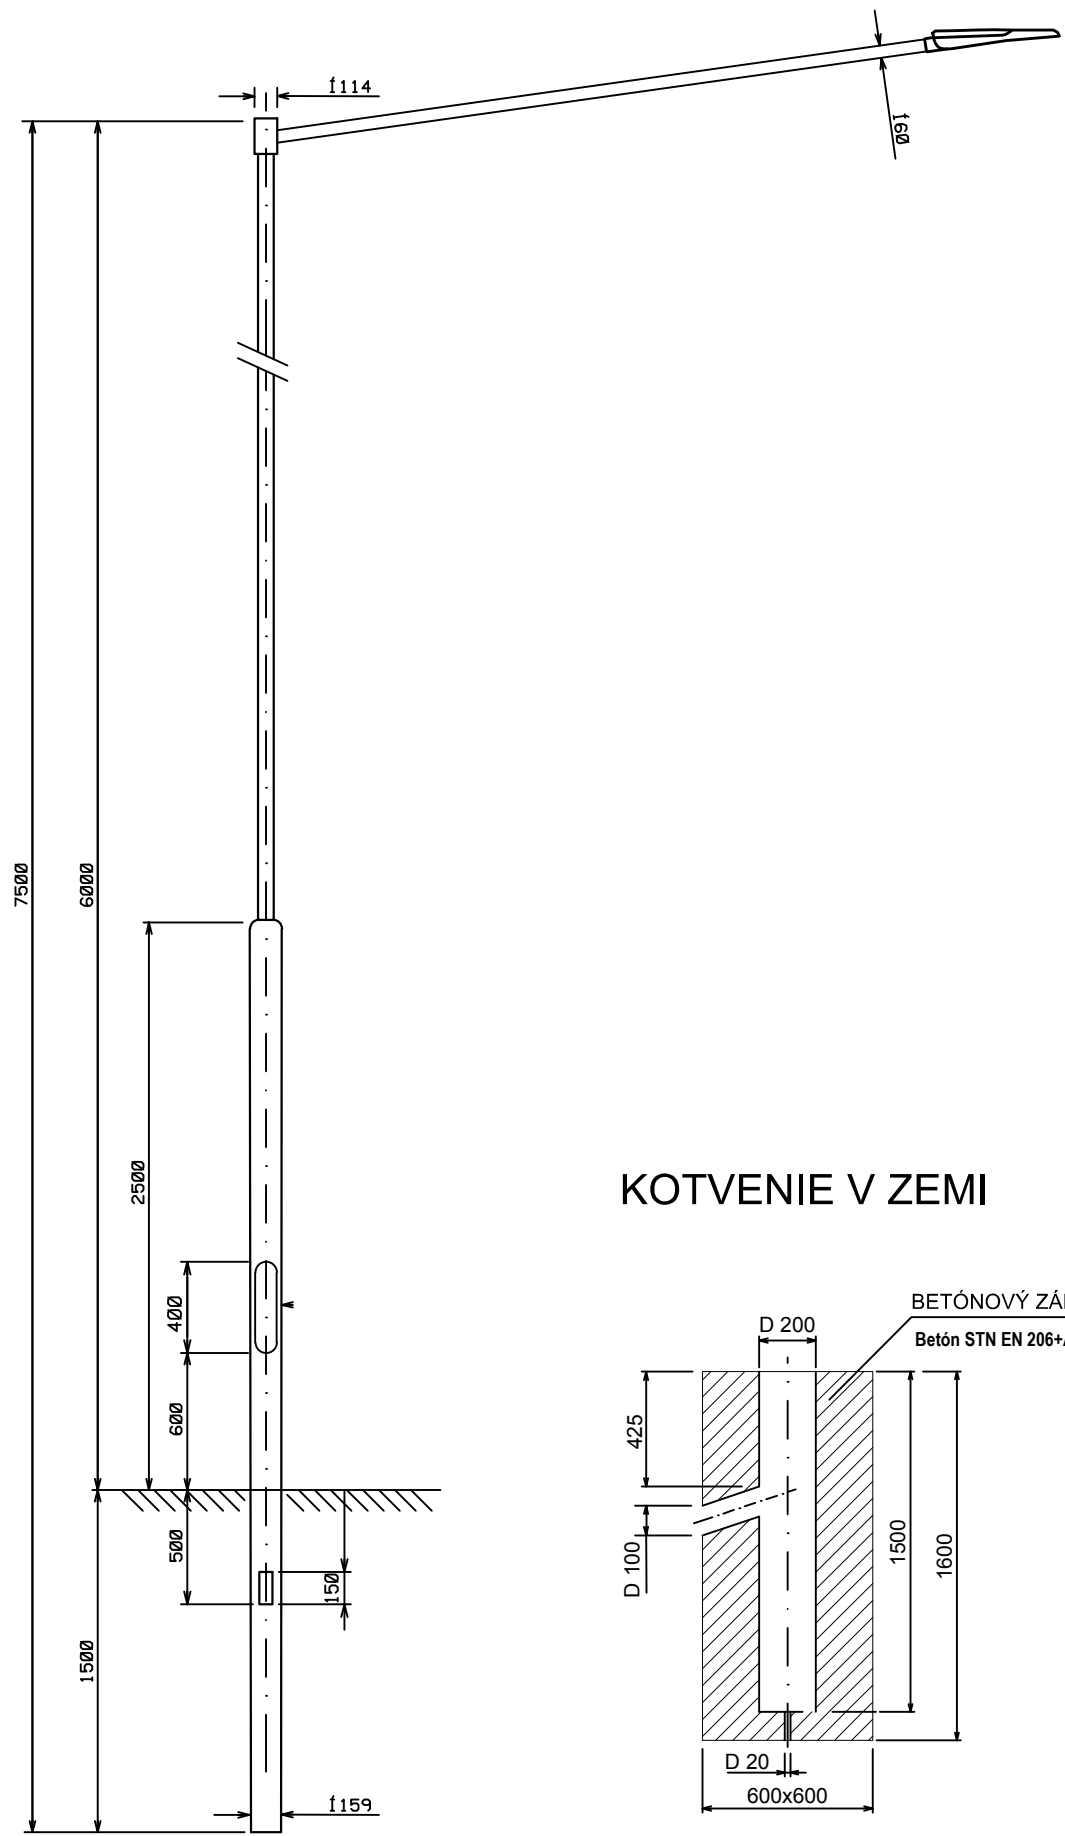



KOTVENIE V ZEMI

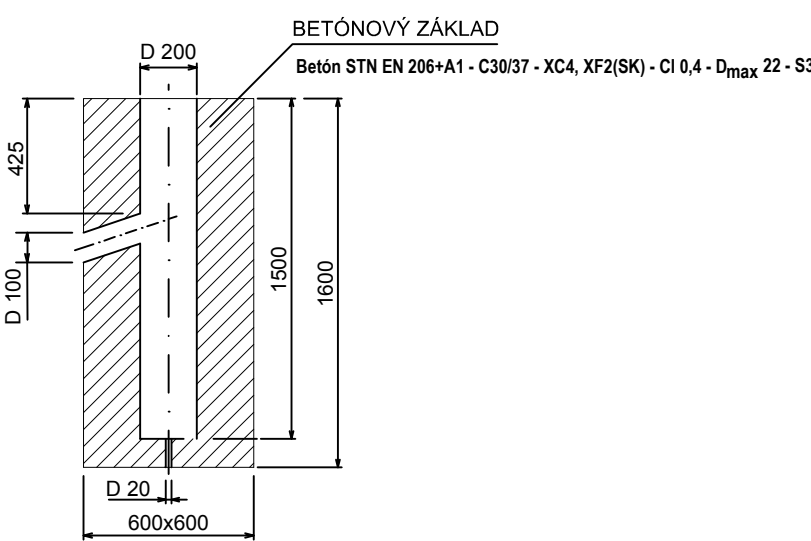

OSVETĽOVACÍ STĽP:
ELV - OSUD-OP-06

VÝLOŽNÍK:
V1T-OP-30-114

SVIETIDLO:
SITECO Streetlight 11 midi LED
5XC3F42D08MC, IP66, 139W, 16 090 lm

Zodpovedný projektant	Ing. Zuzana Podolcová		 Tmavská 27, 831 04 BRATISLAVA
GENERÁLNY PROJEKTANT			
Zákazkové číslo:		1915	

Zodpovedný projektant objektu:	Ing. Vladimír Hundák		 Tmavská 27, 831 04 BRATISLAVA
Navrhov - vypracoval:	Ing. Vladimír Hundák		
Kontroloval:	Ing. Ivana Goláňová		
Kraj:	Banskobystrický	Okres:	Krupina
Investor - stavebník:	Banskobystrický samosprávny kraj Nám. SNP 23 974 01 Banská Bystrica		
Stavba:	Rekonštrukcia ciest a mostov II/526 Devičie - Senohrad a II/527 Dobrá Niva - Senohrad I. etapa - úseky v rámci okresu Krupina Časť A: Cesta II/527 SO KA-527.02 Priechody pre chodcov na ceste II/527 v obci Senohrad vrátane osvetlenia		
Názov SO:	SO KA-527.02 Priechody pre chodcov na ceste II/527 v obci Senohrad vrátane osvetlenia		
Názov prílohy:	Pohľad na osvetľovací stožiar so základom		
Stupeň - účel:			DSPRS
Zákazkové číslo:			1915
Dátum:			10/2020
Počet A4:			2xA4
Mierka:			
Číslo SO:			KA-527.02
Príloha:			Súprava:
			4