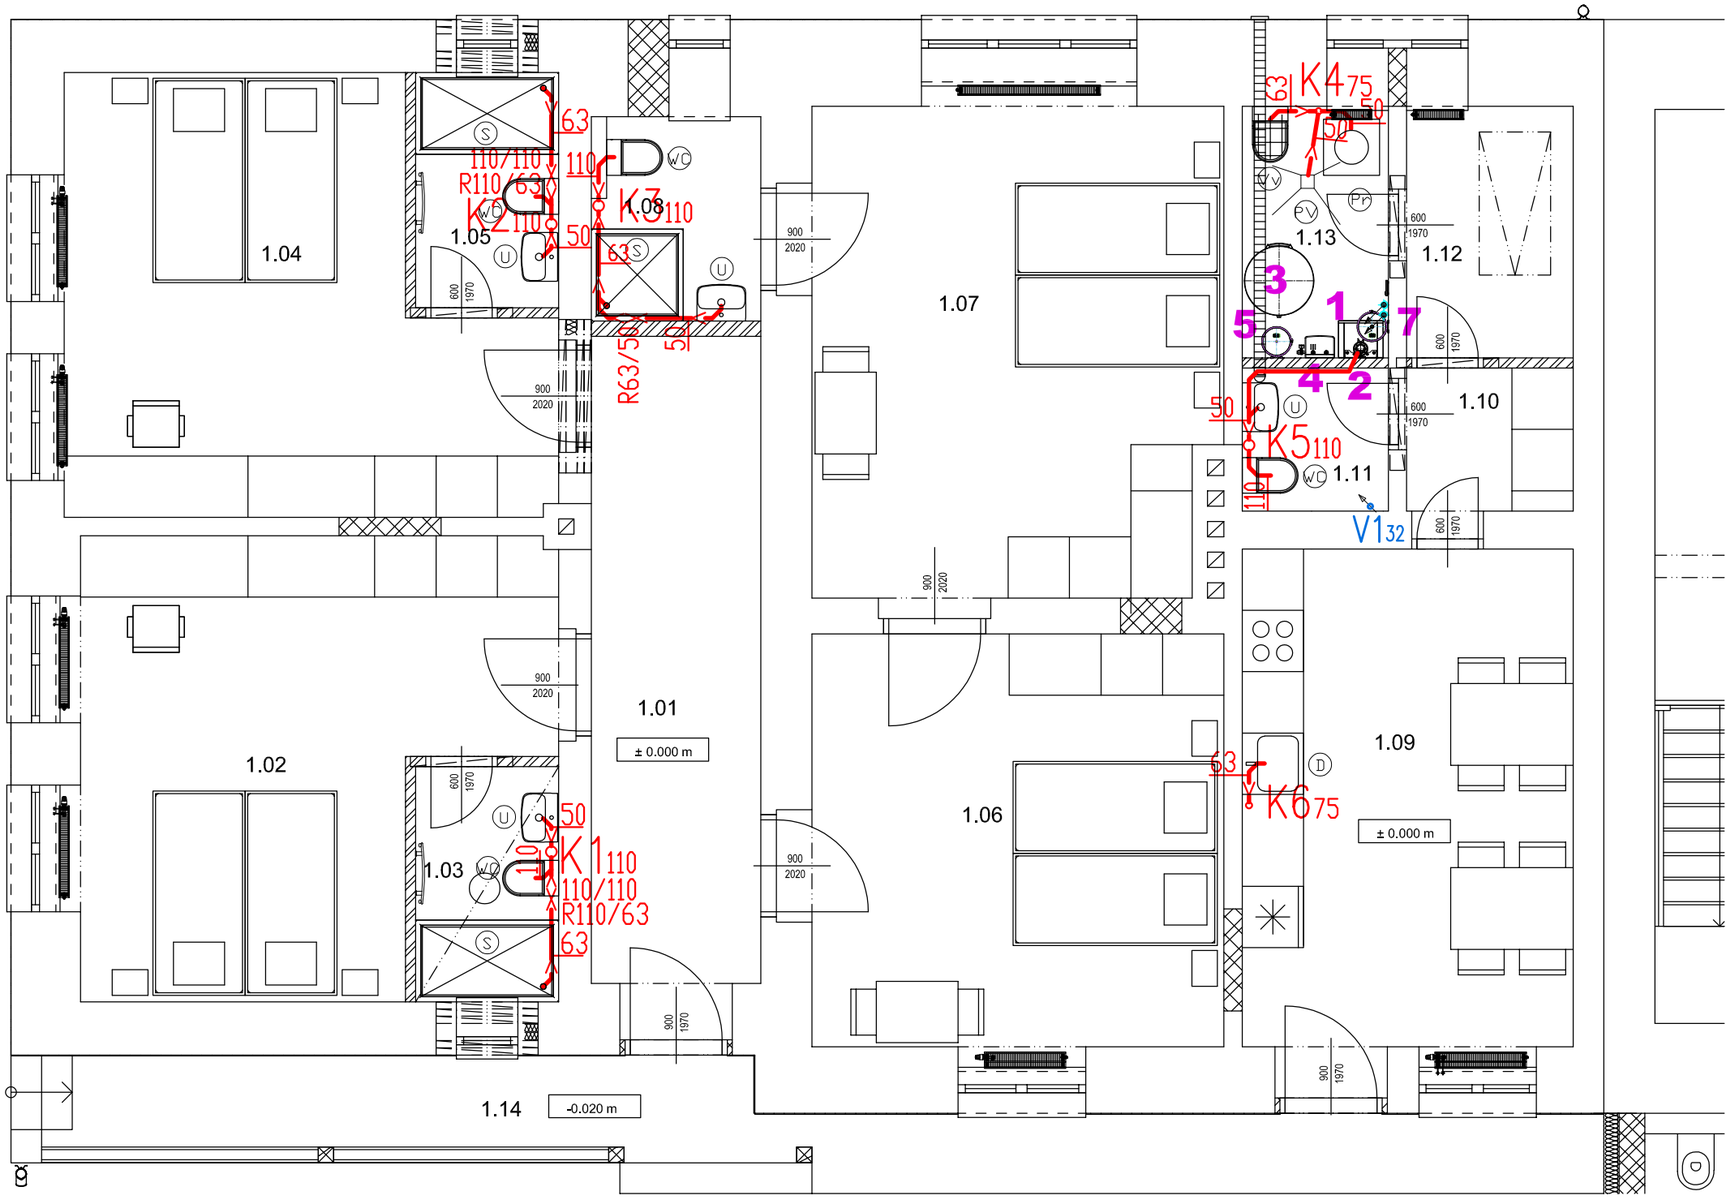

LEGENDA ZNAČENIA:

K1 110	SPLÁŠKOVÁ KANALIZÁCIA, MATERIÁL PVC (V ZÁKLADOCH PVC-U), SPÁJANÉ HRDLOVÝM SPOJOM K1 - POTRUBIE SPLÁŠKOVEJ KANALIZÁCIE, MATERÁL PVC (V ZÁKLADOCH PVC-U), SPÁJANÉ HRDLOVÝM SPOJOM
U	UMÝVADLO, NAPOJENIE BATÉRIE POMOCOU ROHOVÝCH VENTILOV D16X2,7-TI, ZÁPACHOVÁ UZÁVIERKA DN50
WC	WC KOMBI, NAPOJENIE NA VODOVOD POMOCOU ROHOVEHO VENTILU D16X2,7-TI, NAPOJENIE NA KANALIZÁCIU DN110
D	KUCHYNSKÝ DREZ, NAPOJENIE NÁSTENNEJ BATÉRIE POMOCOU ROHOVÝCH VENTILOV D16X2,7-TI, ZÁPACHOVÁ UZÁVIERKA DN63
Vv	VÝLEVKA STOJANOVÁ, NAPOJENIE NÁSTENNEJ BATÉRIE POMOCOU ROHOVÝCH VENTILOV D16X2,7-TI, NAPOJENIE NA KANALIZÁCIU DN110
S	SPRCHA, NÁSTENNÁ ZMIEŠAVACIA BATÉRIA D16X2,7-TI, ZÁPACHOVÁ UZÁVIERKA DN63
Pr	AUTOMATICKÁ PRÁČKA, NAPOJENIE NA VODOVOD POMOCOU ROHOVÉHO VENTILU D16X2,7-TI, NAPOJENIE NA KANALIZÁCIU POMOCOU TVAROVKY HL400, DN50

S

LEGENDA MIESTNOSTÍ

Č.M.	NÁZOV	PLOCHA	POVRCHOVÁ ÚPRAVA			POZNÁMKA
			PODLAHY	STENY	STROPU	
1.01	PREDSIEŇ	10.51 m²	KERAMICKÁ DLAŽBA	VPC OMIETKA	RÁKOSIE S OMIETKOU	
1.02	IZBA	17.72 m²	DREVENÁ PODLAHA	VPC OMIETKA	RÁKOSIE S OMIETKOU	
1.03	KÚPEĽŇA	3.22 m²	KERAMICKÁ DLAŽBA	VPC OMIETKA	SDK PODHĽAD	KO V:2000
1.04	IZBA	17.43 m²	DREVENÁ PODLAHA	VPC OMIETKA	RÁKOSIE S OMIETKOU	
1.05	KÚPEĽŇA	3.22 m²	KERAMICKÁ DLAŽBA	VPC OMIETKA	SDK PODHĽAD	KO V:2000
1.06	IZBA	16.28 m²	DREVENÁ PODLAHA	VPC OMIETKA	RÁKOSIE S OMIETKOU	
1.07	IZBA	18.92 m²	DREVENÁ PODLAHA	VPC OMIETKA	RÁKOSIE S OMIETKOU	
1.08	KÚPEĽŇA	3.20 m²	KERAMICKÁ DLAŽBA	VPC OMIETKA	SDK PODHĽAD	KO V:2000
1.09	DENNÁ MIESTNOSŤ S KUCHYNKOU	15.78 m²	KERAMICKÁ DLAŽBA	VPC OMIETKA	RÁKOSIE S OMIETKOU	
1.10	PREDSIEŇ	2.28 m²	KERAMICKÁ DLAŽBA	VPC OMIETKA	RÁKOSIE S OMIETKOU	
1.11	WC	2.00 m²	KERAMICKÁ DLAŽBA	VPC OMIETKA	SDK PODHĽAD	KO V:1500
1.12	SKLAD	4.01 m²	KERAMICKÁ DLAŽBA	VPC OMIETKA	RÁKOSIE S OMIETKOU	
1.13	TECHNICKÁ MIESTNOSŤ, VÝLEVKA	3.52 m²	KERAMICKÁ DLAŽBA	VPC OMIETKA	RÁKOSIE S OMIETKOU	KO V:1500
1.14	ZÁVETRIE	7.78 m²	TERASOVÁ DLAŽBA	VPC OMIETKA		PROTIŠMYKOVÁ PODLAHA
SPOLU:		125.87 m²				

Autor projektu **Ing. Marián Gašparik**	Zodpovedný projektant **Ing. Slavomír Hankovský**	Vypracoval **Ing. Jana Bačová** **Ing. Marián Gašparik**	**Ing. Marián GAŠPARIK** stavebný inžinier 0910 984 135 marian.gasparik@hotmail.sk

Investor	GAMAZ s. r. o., Drienovec 478, 044 01 Drienovec, IČO 55 291 791			Číslo zákazky	20240404
Názov stavby	PENZIÓN PRI MLYNE			Formát	2xA4 297x420
				Dátum	05/2024
Kat. územie	Drienovec	Parc. číslo	410/1, 411/1, 408/2	Stupeň PD	Stavebné povolenie
Profesia	ZDRAVOTECHNIKA			Mierka	1:60
Obsah výkresu	Pôdorys 1.NP - kanál				
Časť projektu	Hlavný stavebný objekt			Číslo výkresu	ZTI.003