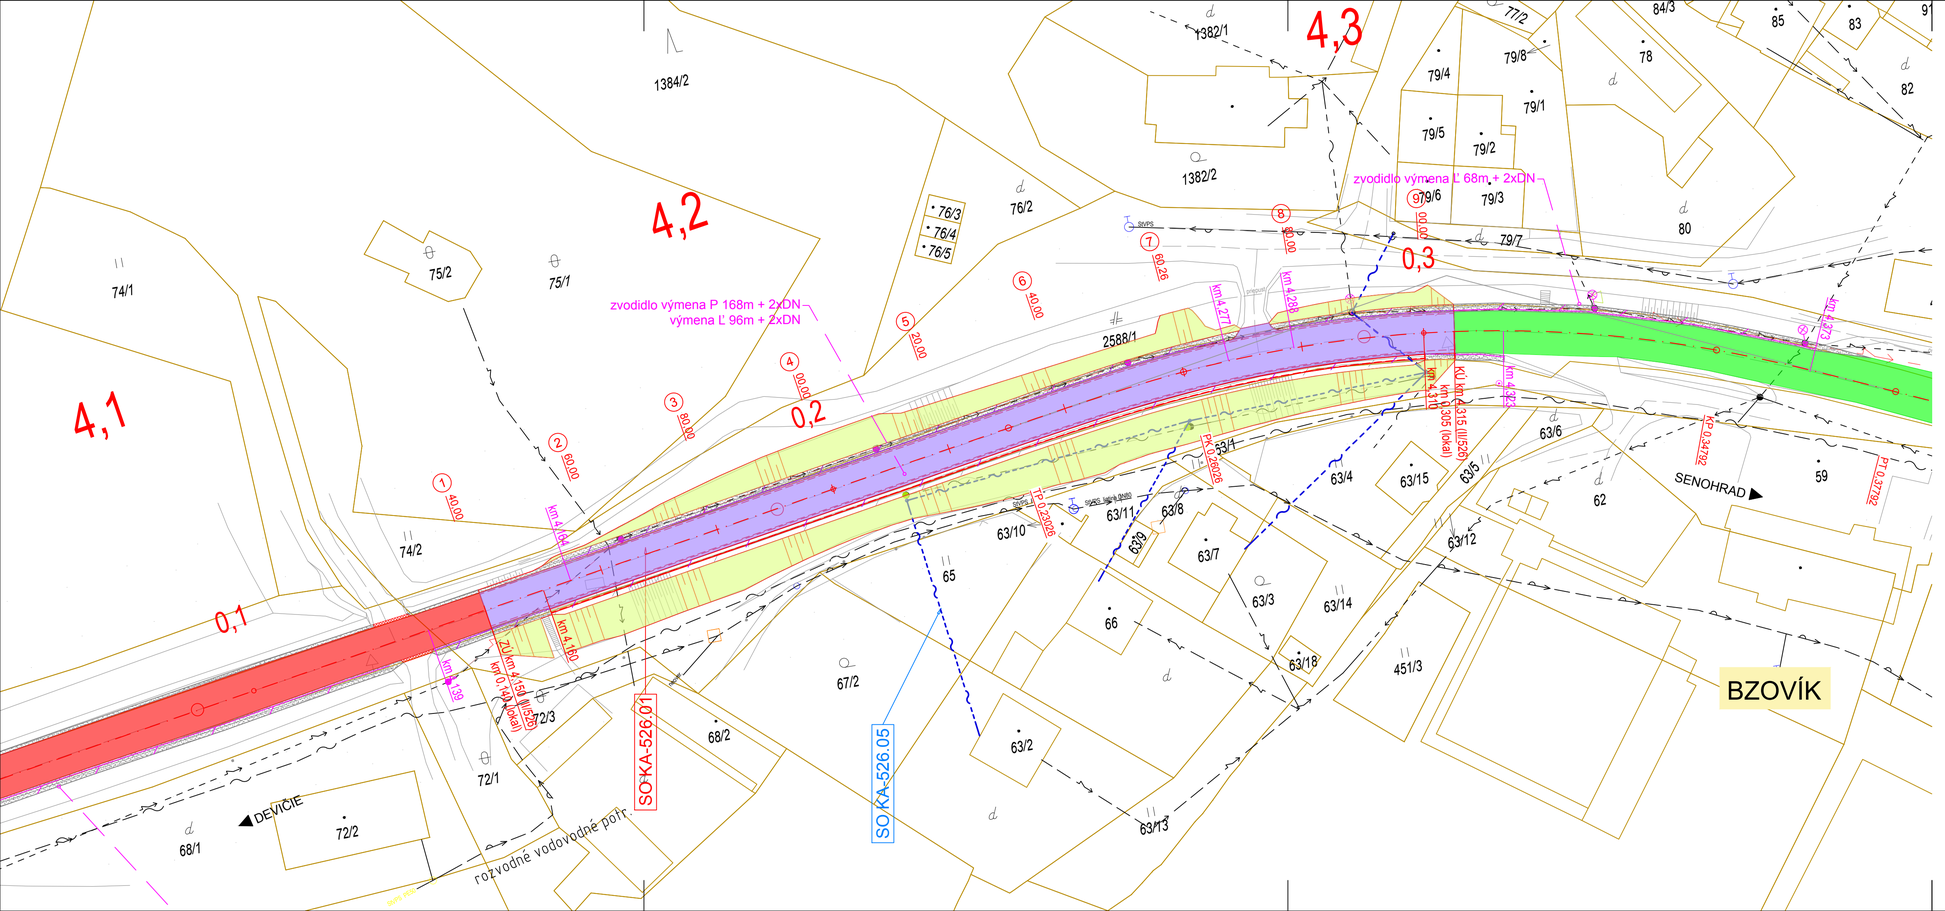

LEGENDA:

JESTVUJÚCE INŽ. SIETE:

- VZDUŠNÉ VEDENIE VN
- PODZEMNÉ VEDENIE VN
- VZDUŠNÉ VEDENIE NN
- PODZEMNÉ VEDENIE NN
- STL PLYNOVOD
- VTL PLYNOVOD
- SLABOPRÚDOVÉ VEDENIE
- VODOVOD

NOVÉ INŽ. SIETE:

- PRELOŽKA VEDENIA TELECOM

KATASTRÁLNA MAPA:

- C-KN

TYP ÚPRAVY VOZOVKY:

OBNOVA KRYTU V OBCI	100 mm
RECYKLÁŽ ZA STUDENA	300 mm
VOZOVKA PRI SANÁCII SVAHU	1100 mm

ZVODIDLÁ

ÚPRAVA NESPEVNENEJ KRAJNICE

SVAHOVANIE

SÚRADNICOVÝ SYSTÉM: S-JTSK v realizácii JTSK
VÝŠKOVÝ SYSTÉM: BALT PO VYROVNANÍ

Zodpovedný projektant	Ing. Zuzana Podolcová	
GENERÁLNY PROJEKTANT		
Zákazkové číslo:	1915	

REMING CONSULT A.S.
Trnavská 27, 831 04 BRATISLAVA

Zodpovedný projektant objektu:	Ing. Marek Balko	
Navrhol – vypracoval:	Ing. Marek Balko	
Kontroloval:	Ing. Zuzana Podolcová	
Kraj: Banskobystrický	Okres: Krupina	
Investor – stavebník:	Banskobystrický samosprávny kraj Nám. SNP 23 974 01 Banská Bystrica	

SUDOP KOŠICE a.s.
Žriedlová 1, 040 01 KOŠICE
Riadiť: Ing. Ján Tóth

Stavba:
Rekonštrukcia ciest a mostov
II/526 Devičie - Senohrad a II/527 Dobrá Niva - Senohrad
I. etapa - úseky v rámci okresu Krupina
Časť B: Cesta II/526 od križovatky s cestou I/66 v ckm 0,000 po ckm 6,291
Názov SO: KA-526.01 Rek. cesty II/526 v km 0,000 - 16,108
KA-526.01/B Rek. cesty II/526 v km 0,000 - 6,291

Názov prílohy: Situácia

Stupeň – účel:	DSPRS
Zákazkové číslo:	1915
Dátum:	10/2020
Počet A4:	4
Mierka:	1:500
Číslo SO:	KA-526.01/B
Príloha:	4.2
Súprava:	