


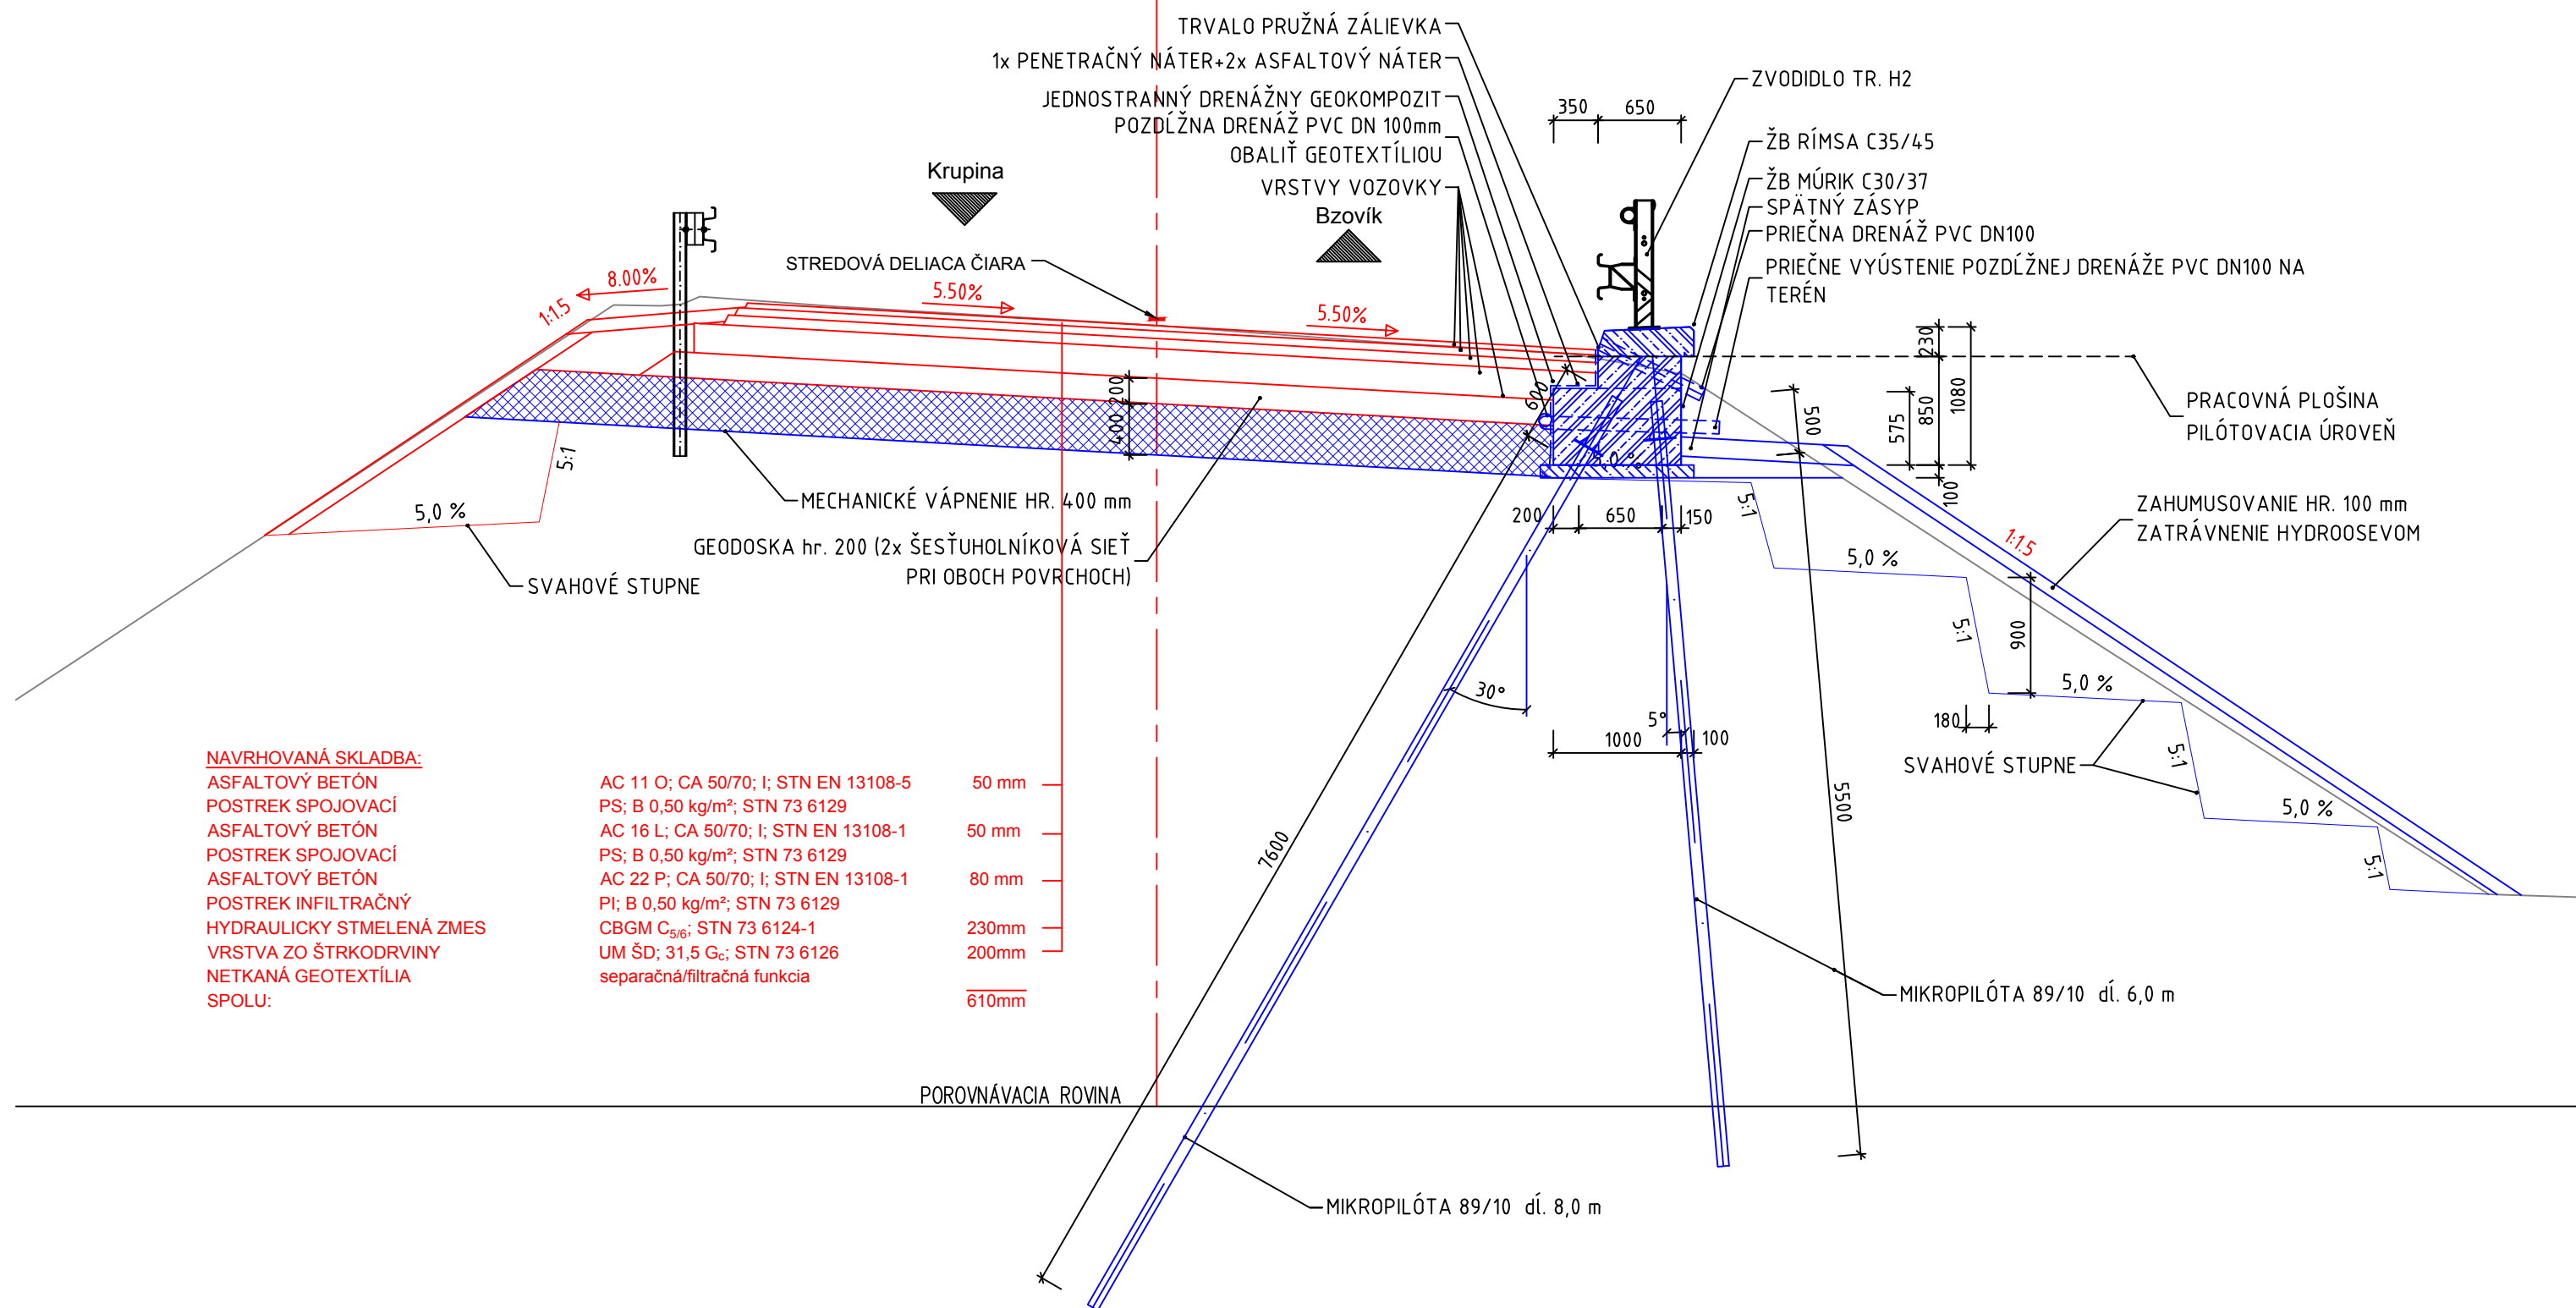

C 6,5/60

ZVOD.	N. K.	V. P.	JAZDNÝ PRUH	JAZDNÝ PRUH	V. P.	N. K.	ZVOD.
1,00	X	X	2x0,25 2,75+0,20=2,95	2,75+0,20=2,95 2x0,25	X	X	1,00
1,25	X	X	6,40		X	X	1,25
1,00	X	X	6,90		X	X	1,00
			8,90				



### VÝŠKOVÝ SYSTÉM: BALT PO VYROVNÁNÍ

Zodpovedný projektant	Ing. Zuzana Podolcová		 Trnavská 27, 831 04 BRATISLAVA
GENERÁLNY PROJEKTANT			
Zákazkové číslo:	1915		

Zodpovedný projektant objektu:		Ing. Marek Balko					
Navrhovateľ - vypracovateľ:		Ing. Marek Balko					
Kontroloval:		Ing. Zuzana Podolcová					
Kraj:		Okres:				Žriedlová 1, 040 01 KOŠICE	
Banskobystrický		Krupina				Raditeľ:	
Investor - stavebník:		Banskobystrický samosprávny kraj				Ing. Ján Tóth	
		Nám. SNP 23				Stupeň - účel:	
		974 01 Banská Bystrica				Zákazkové číslo:	
Stavba:  <div style="text-align: center;"> <b>Rekonštrukcia ciest a mostov</b>  <b>II/526 Devičie - Senohrad a II/527 Dobrá Niva - Senohrad</b>  <b>I. etapa - úseky v rámci okresu Krupina</b>            Časť B: Cesta II/526 od križovatky s cestou I/66 v ckm 0,000 po ckm 6,291            Názov SO: KA-526.01 Rek. cesty II/526 v km 0,000 - 16,108                          KA-526.01/B Rek. cesty II/526 v km 0,000 - 6,291         </div>						Dátum:	
						Počet A4::	
						Mierka:	
						Číslo SO:	
						Príloha:	
Názov prílohy:		Vzorový priečný rez				<div style="text-align: center; font-size: 2em; color: green;">4.4</div>	