



VZOROVÝ PRIEČNY REZ V OBLÚKU  
M 1:50

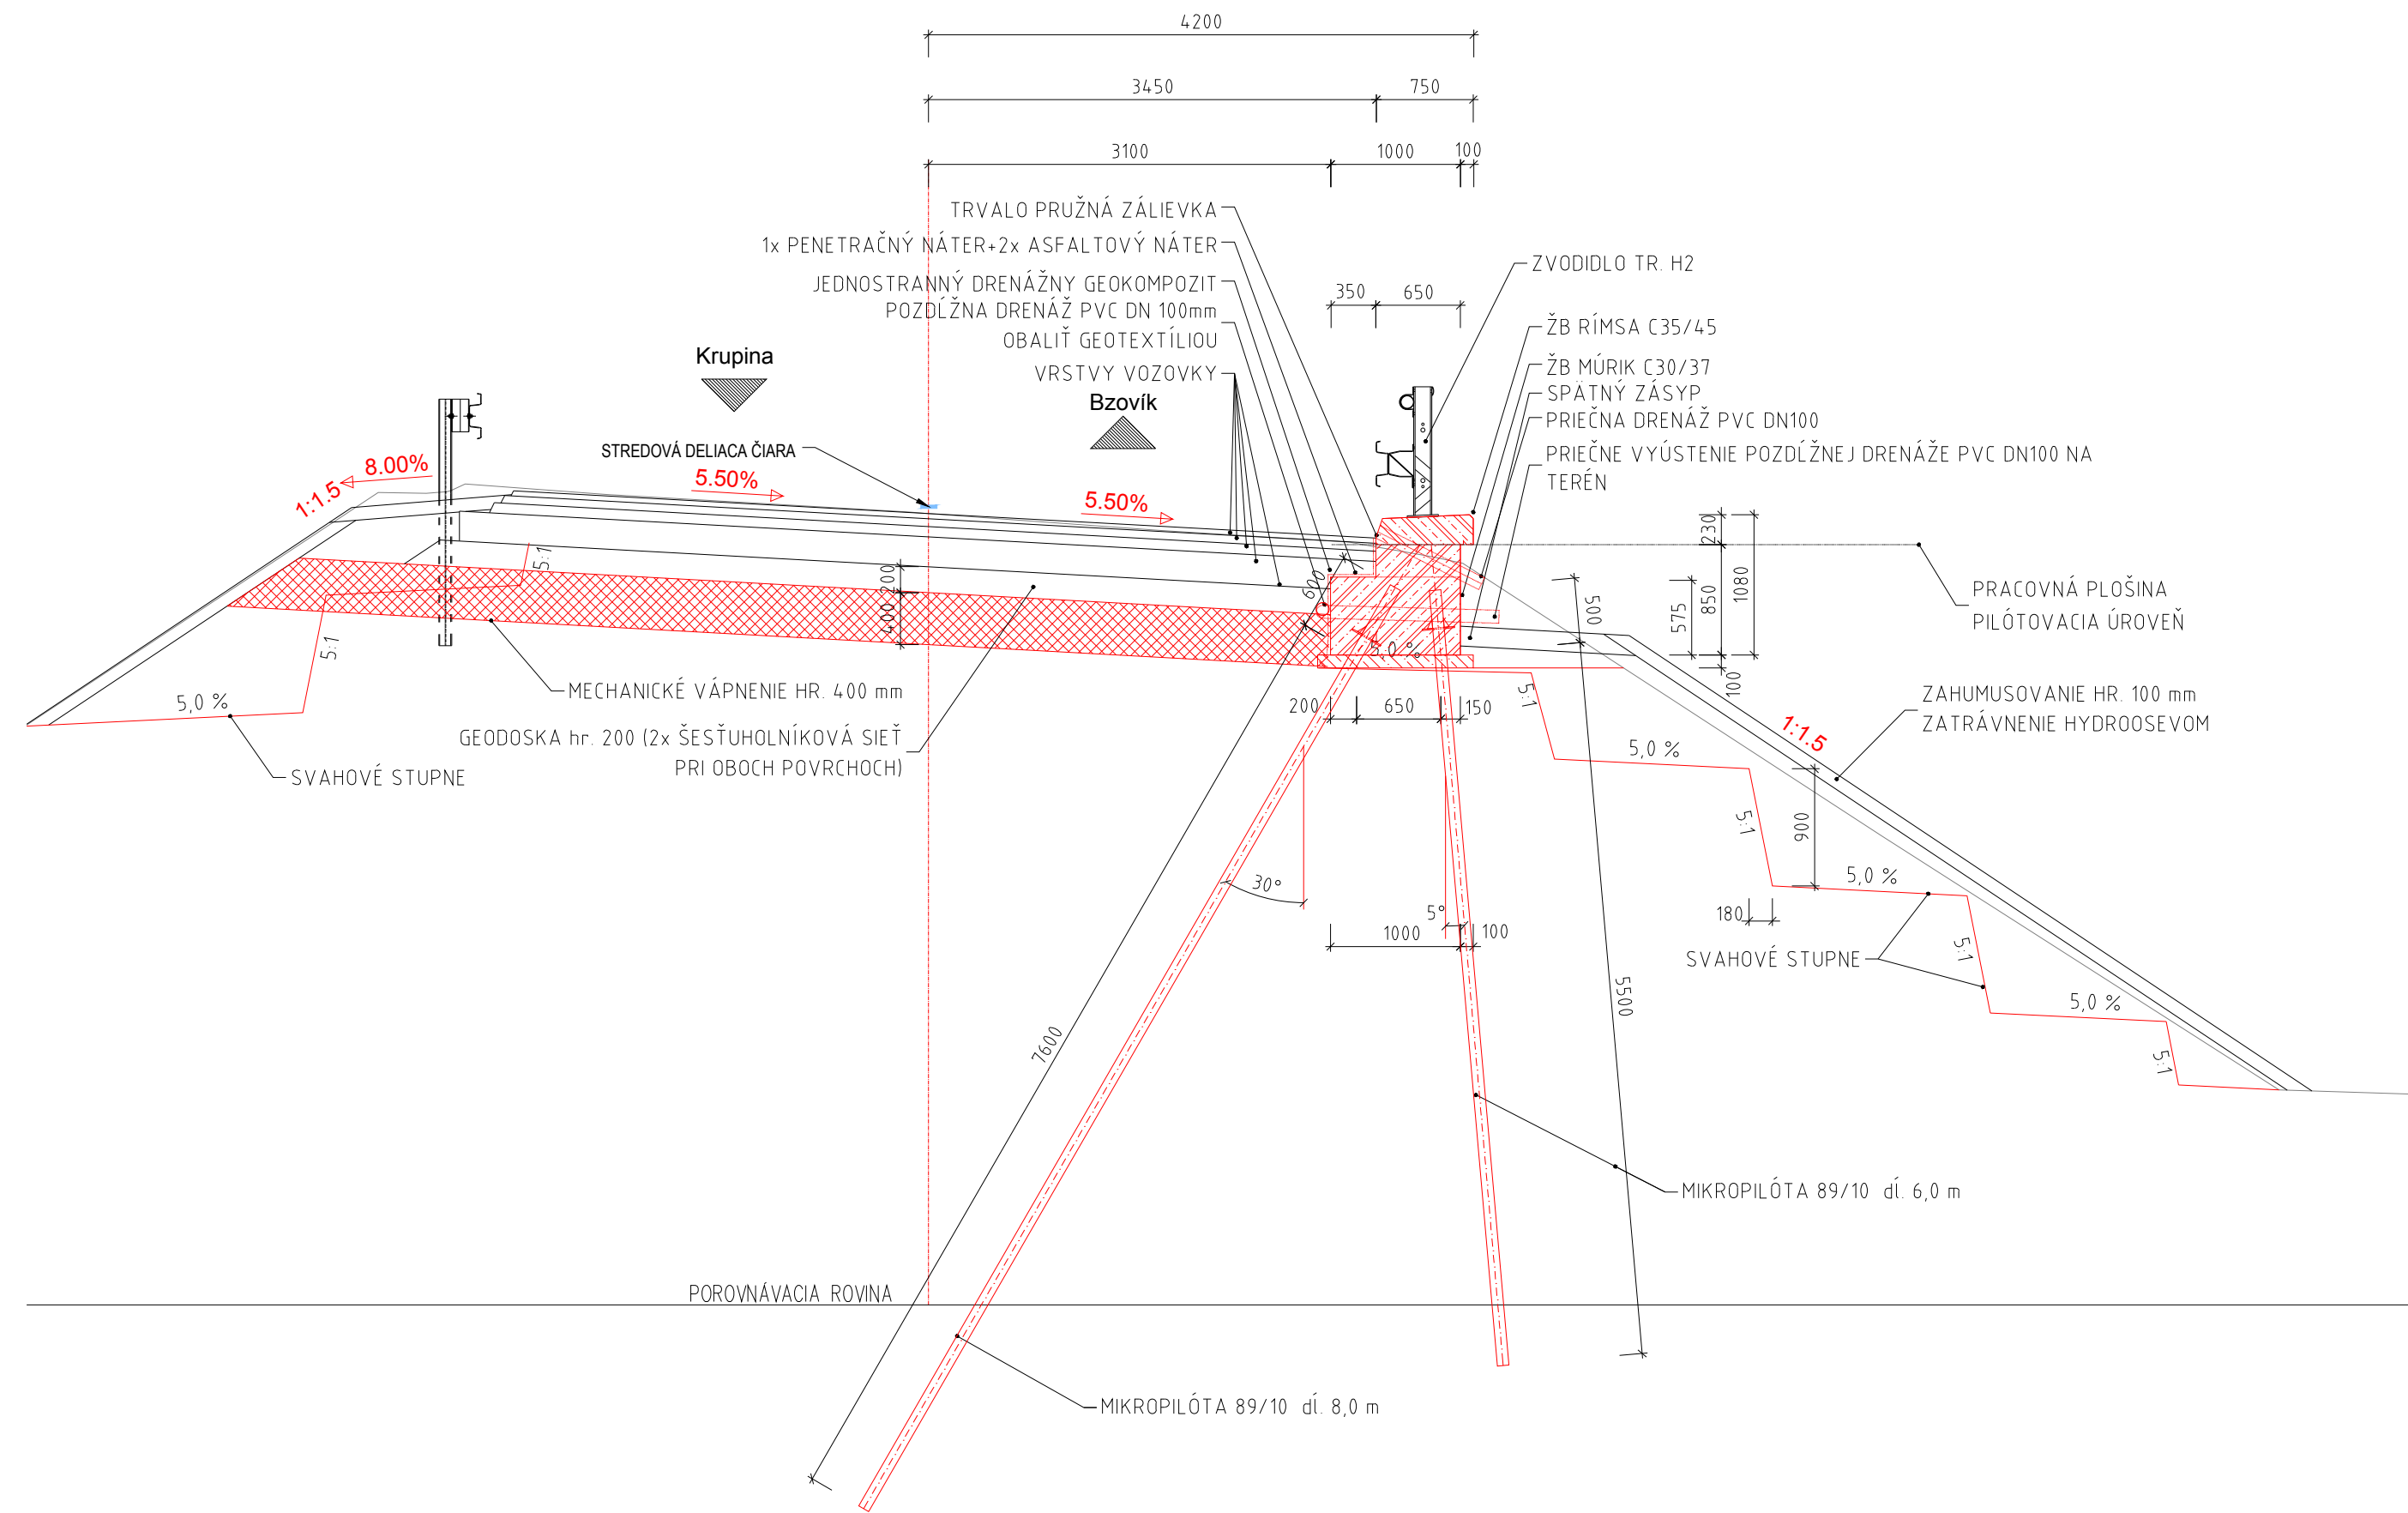

DETAIL RIGOLU  
M=1:10

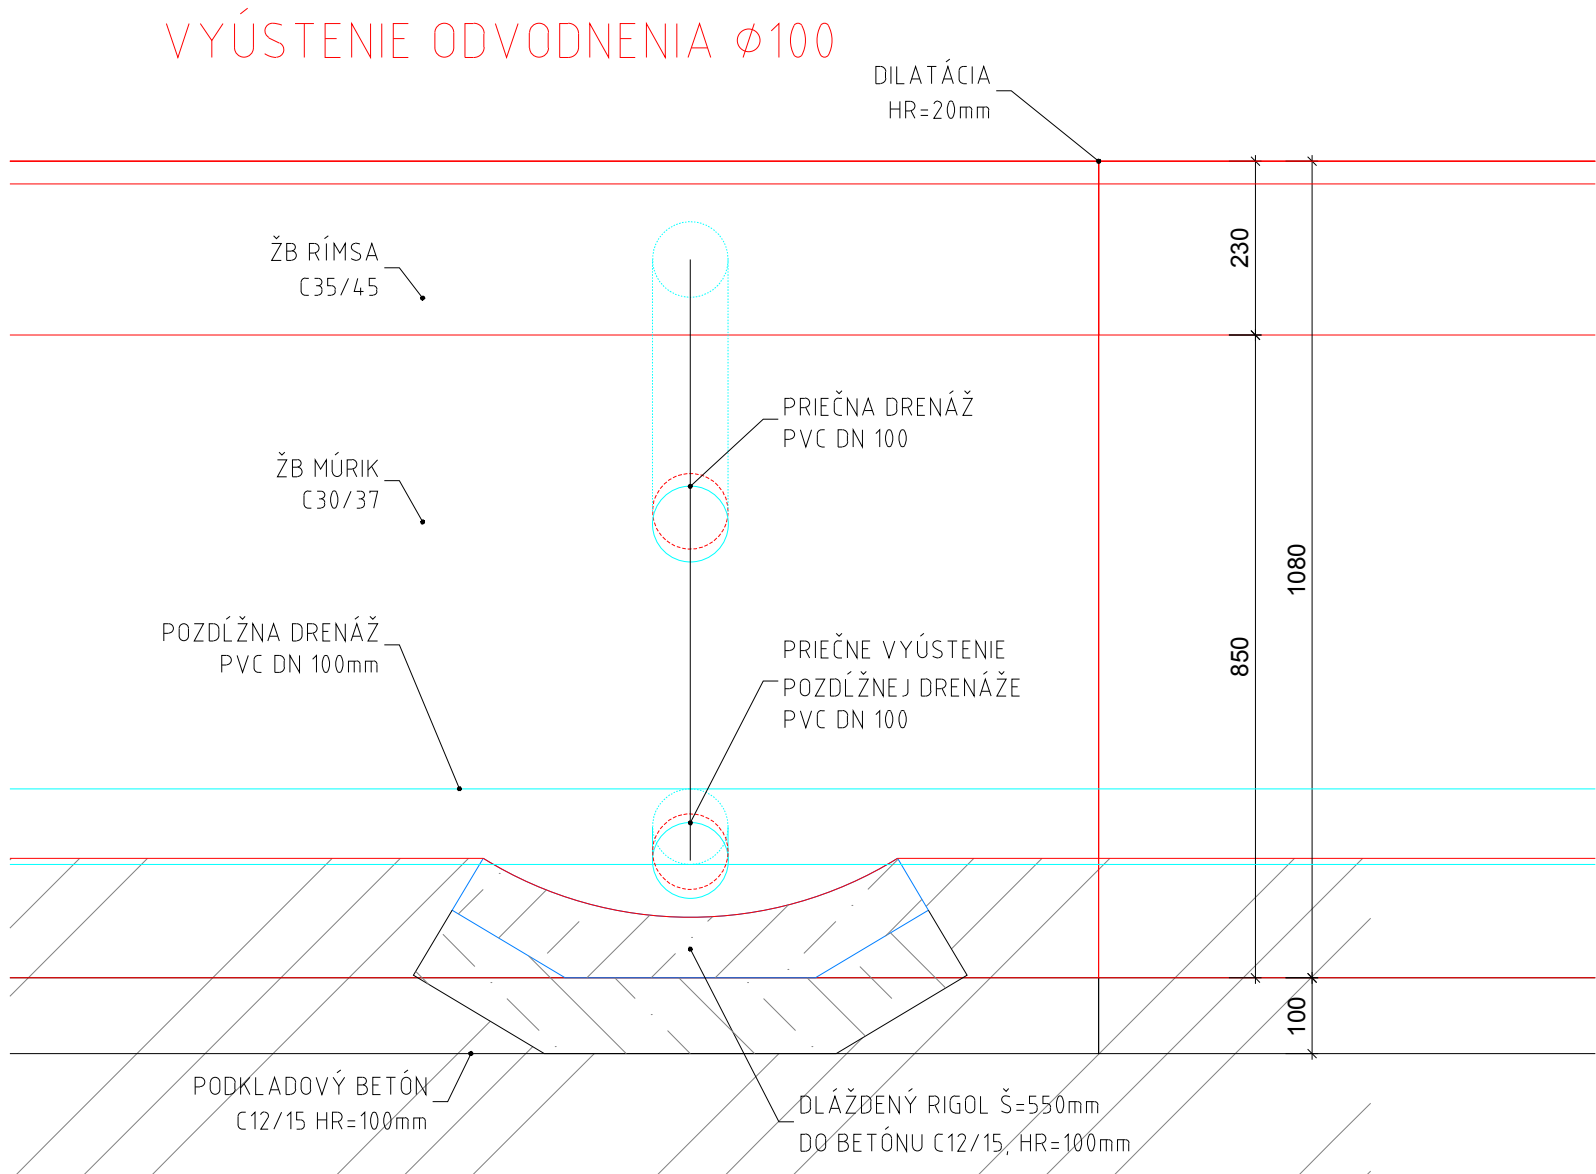

SÚRADNICOVÝ SYSTÉM: S-JTSK v realizácii JTSK		
VÝŠKOVÝ SYSTÉM: BALT PO VYROVNANÍ		
Zodpovedný projektant	Ing. Zuzana Podolcová	<i>Podolcová</i>
GENERÁLNY PROJEKTANT		<b>REMIING CONSULT A.S.</b> Trnavská 27, 831 04 BRATISLAVA
Zákazkové číslo:	1915	

Zodpovedný projektant objektu:	Ing. Marek Balko	<i>Balko</i>
Navrhol - vypracoval:	Mgr. Silvia Hudečková	<i>Hudečková</i>
Kontroloval:	Ing. Radoslav Kubuš	<i>Kubuš</i>
Kraj:	Banskobystrický	Okres: Krupina
Investor - stavebník:	Banskobystrický samosprávny kraj Nám. SNP 23 974 01 Banská Bystrica	
Stavba:	Rekonštrukcia ciest a mostov II/526 Devičie - Senohrad a II/527 Dobrá Niva - Senohrad I. etapa - úseky v rámci okresu Krupina Časť B: Cesta II/526 od križovatky s cestou I/66 v ckm 0,000 po ckm 6,291 Názov SO: KA-526.01 Rek. cesty II/526 v km 0,000 - 16,108 KA-526.01/B Rek. cesty II/526 v km 0,000 - 6,291	
Názov prílohy:	Vzorový priečný rez	
Žriedlová 1, 040 01 KOŠICE		<b>SUDOP KOŠICE a.s.</b>
Riaditeľ:	Ing. Ján Tóth	
Stupeň - účel:	DSPRS	
Zákazkové číslo:	1915	
Dátum:	10/2020	
Počet A4::	4x A4	
Mierka:	1:50, 1:10	
Číslo SO:	KA-526.01/B	
Príloha:	4.13	