


SITUÁCIA  
M 1:500

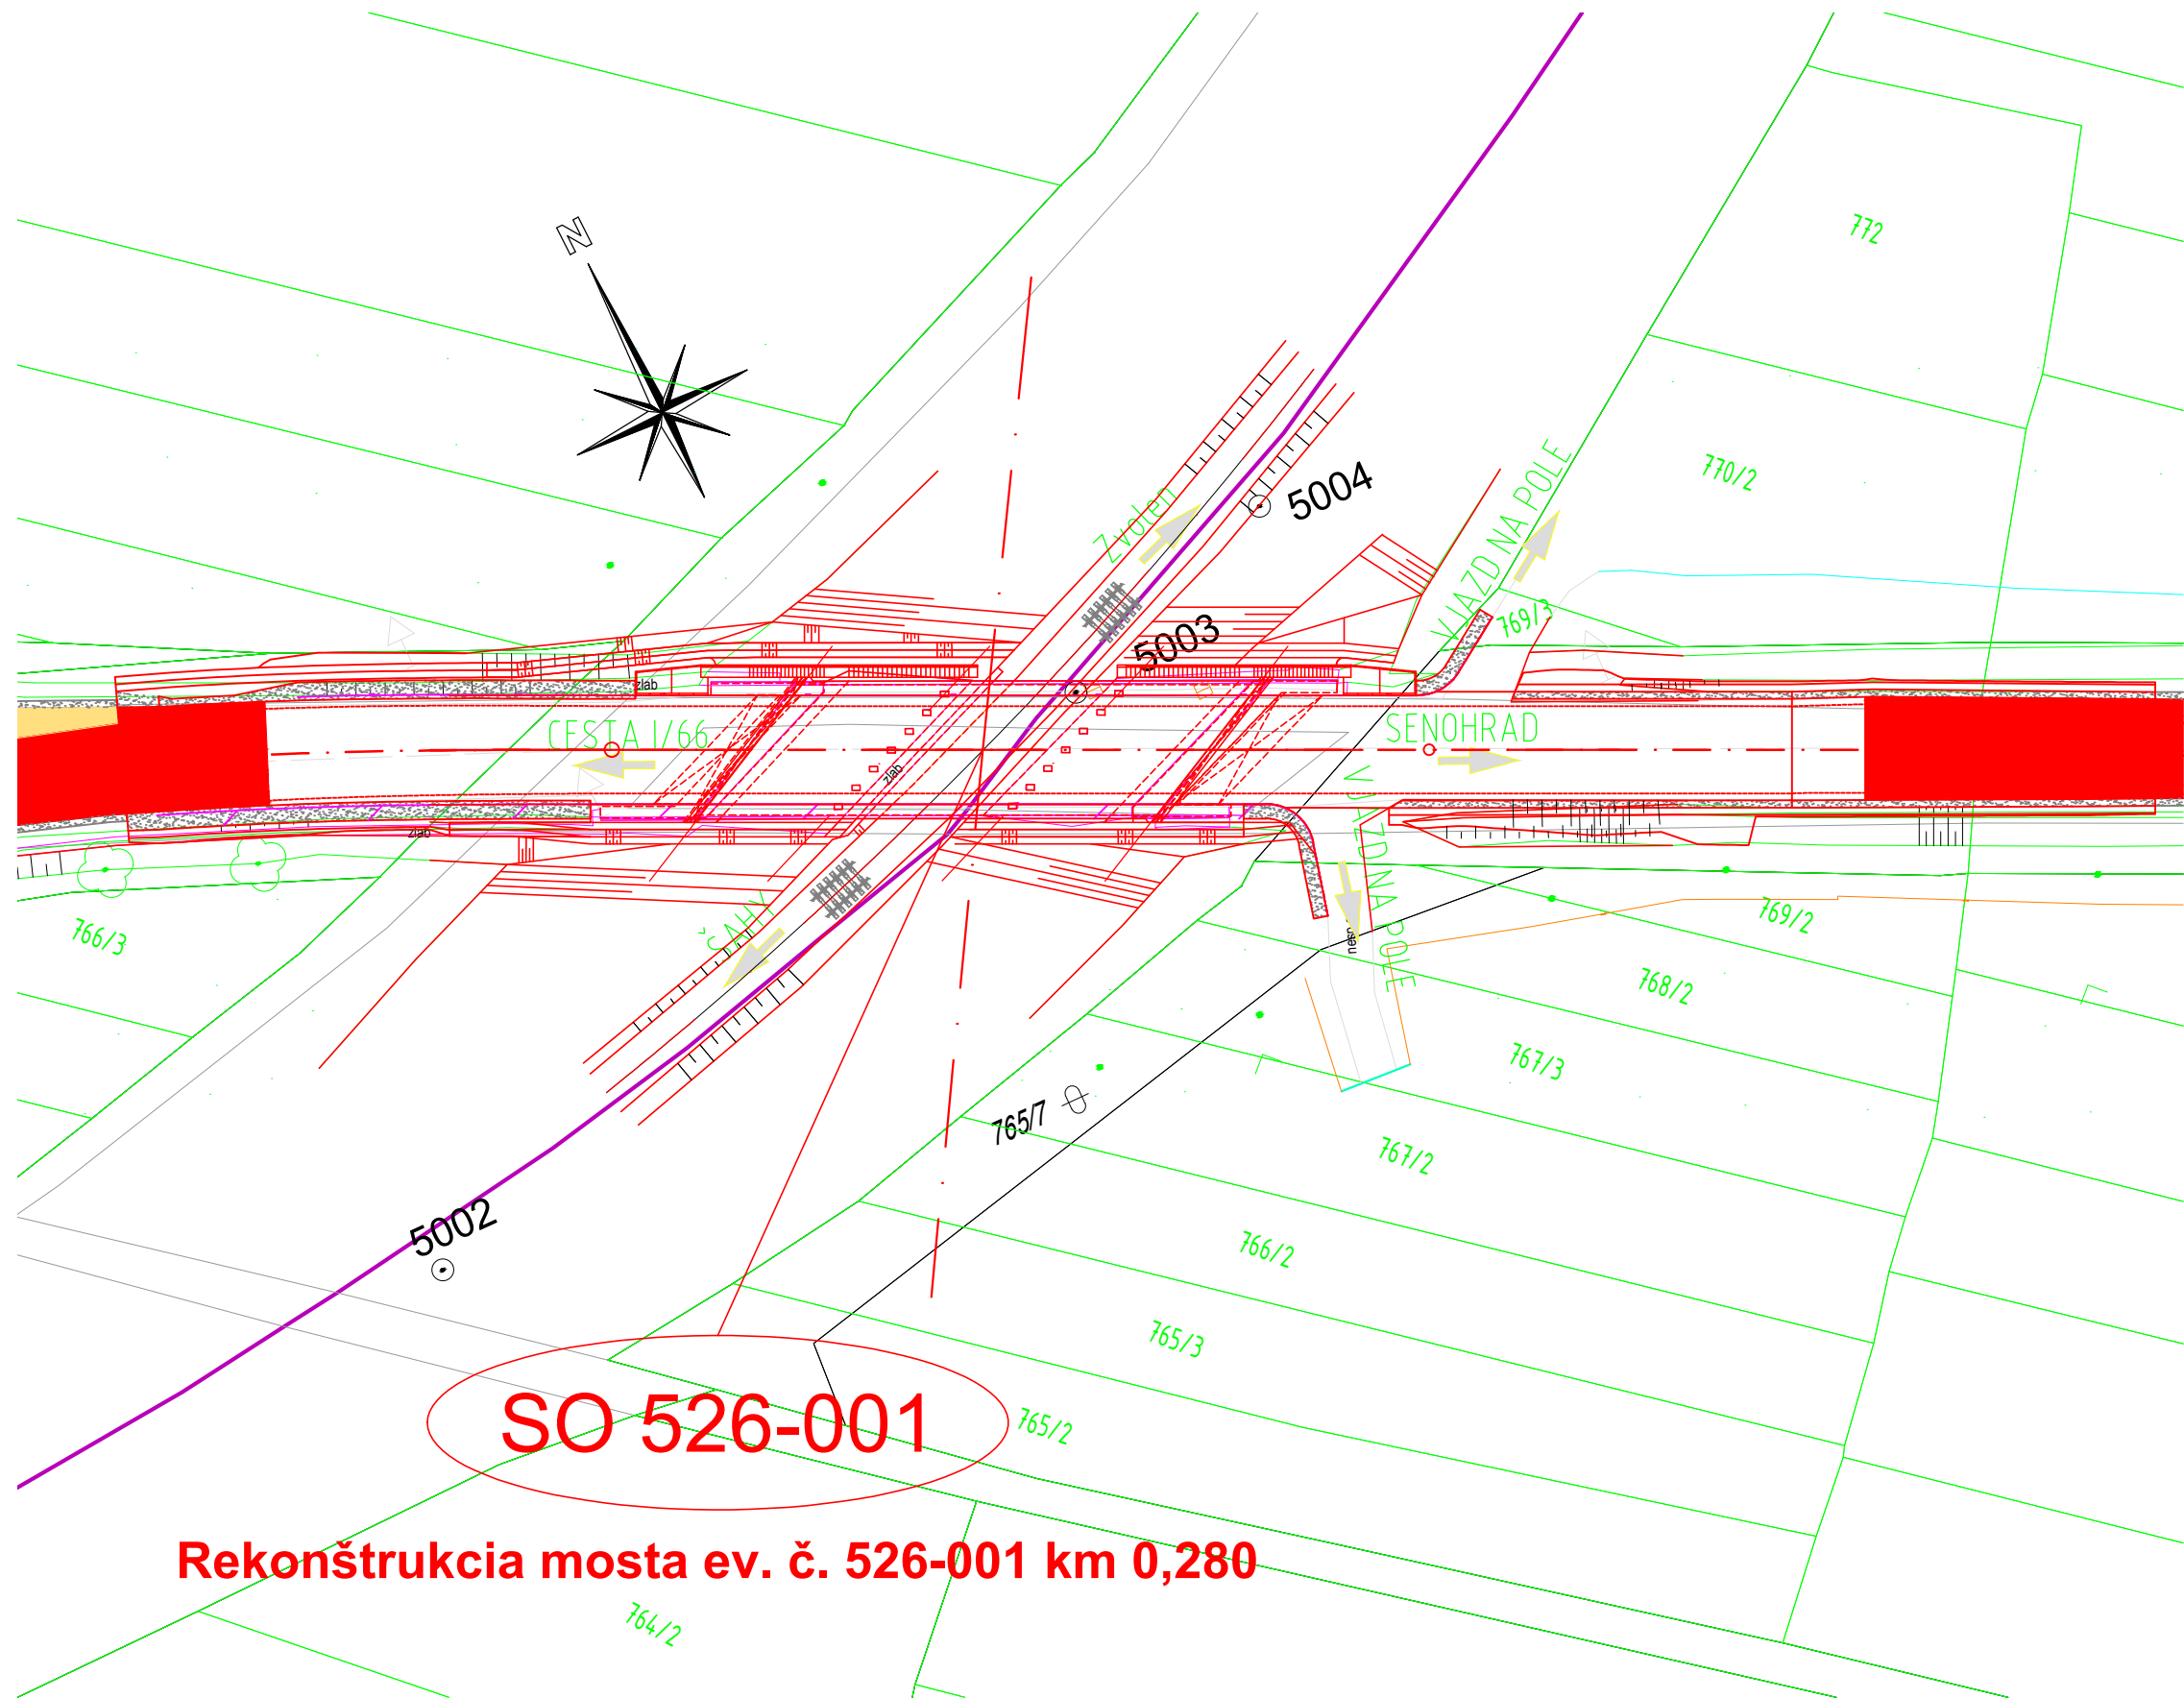

SÚVISIACE PS a SO:



SO KA-526.01 Rekonštrukcia cesty II/526v km 0,000-16,108  
SO KA-526.03 Cesta II/526 v km 0,000-16,108 - dopravné značenie trvalé  
SO KA-526.04 Cesta II/526 v km 0,000-16,108 - dopravné opatrenia a značenie počas výstavby  
SO 526-001.02 Rekonštrukcia mosta ev. č. 526-001 km 0,280 - úprava komunikácie




LEGENDA PRE JESTVUJÚCI STAV:

INŽ. SIETE:

- — — — — plyn VTL
- — — — — plyn STL
- — — — — plyn NTL
- — — — — VVN vedenie podzemné
- — — — — VVN vedenie nadzemné
- — — — — VN vedenie podzemné
- — — — — VN vedenie nadzemné
- — — — — NN vedenie podzemné
- — — — — NN vedenie vzdušné
- — — — — oznam. vedenie miestne podzemné
- — — — — oznam. vedenie miestne nadzemné
- — — — — DK — oznam. vedenie diaľkové
- — — — — OPT — oznam. vedenie optické
- — — — — kanalizácia všeobecne
- — — — — kanalizácia tlaková
- — — — — voda pitná
- — — — — voda úžitková

SÚRADNICOVÝ SYSTÉM: S-JTSK v realizácii JTSK  
VÝŠKOVÝ SYSTÉM: BAL PO VYROVNANÍ

Zodpovedný projektant	Ing. Zuzana Podolcová		 Trnavská 27, 831 04 BRATISLAVA
GENERÁLNY PROJEKTANT			
Zákazkové číslo:	1915		

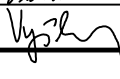Zodpovedný projektant objektu:	Ing. Vladimír Piťák			Trnavská 27, 831 04 BRATISLAVA		
Navrhol - vypracoval:	Ing. Vladimír Piťák					
Kontroloval:	Ing. Peter Vyšlan					
Kraj:	Banskobystrický	Okres:	Krupina			
Investor - stavebník:	Banskobystrický samosprávny kraj Nám. SNP 23 974 01 Banská Bystrica					
Stavba:	<p>Rekonštrukcia ciest a mostov</p> <p>II/526 Devičie - Senohrad a II/527 Dobrá Niva - Senohrad</p> <p>I. etapa - úseky v rámci okresu Krupina</p> <p>Časť B: Cesta II/526 od križovatky s cestou I/66 v ckm 0,000 po ckm 6,291</p> <p>Názov SO: SO KA-526.001.01</p> <p>Rekonštrukcia mosta ev.č. 526-001 km 0,280 - mostný objekt</p>			Stupeň - účel:	DSPRS	
				Zákazkové číslo:	1915	
				Dátum:	10/2020	
				Počet A4::	3xA4	
				Mierka:	1:500	
				Číslo SO:	Súprava:	
	526-001.01					
Názov prílohy:				Príloha:		
	Situácia			2		