
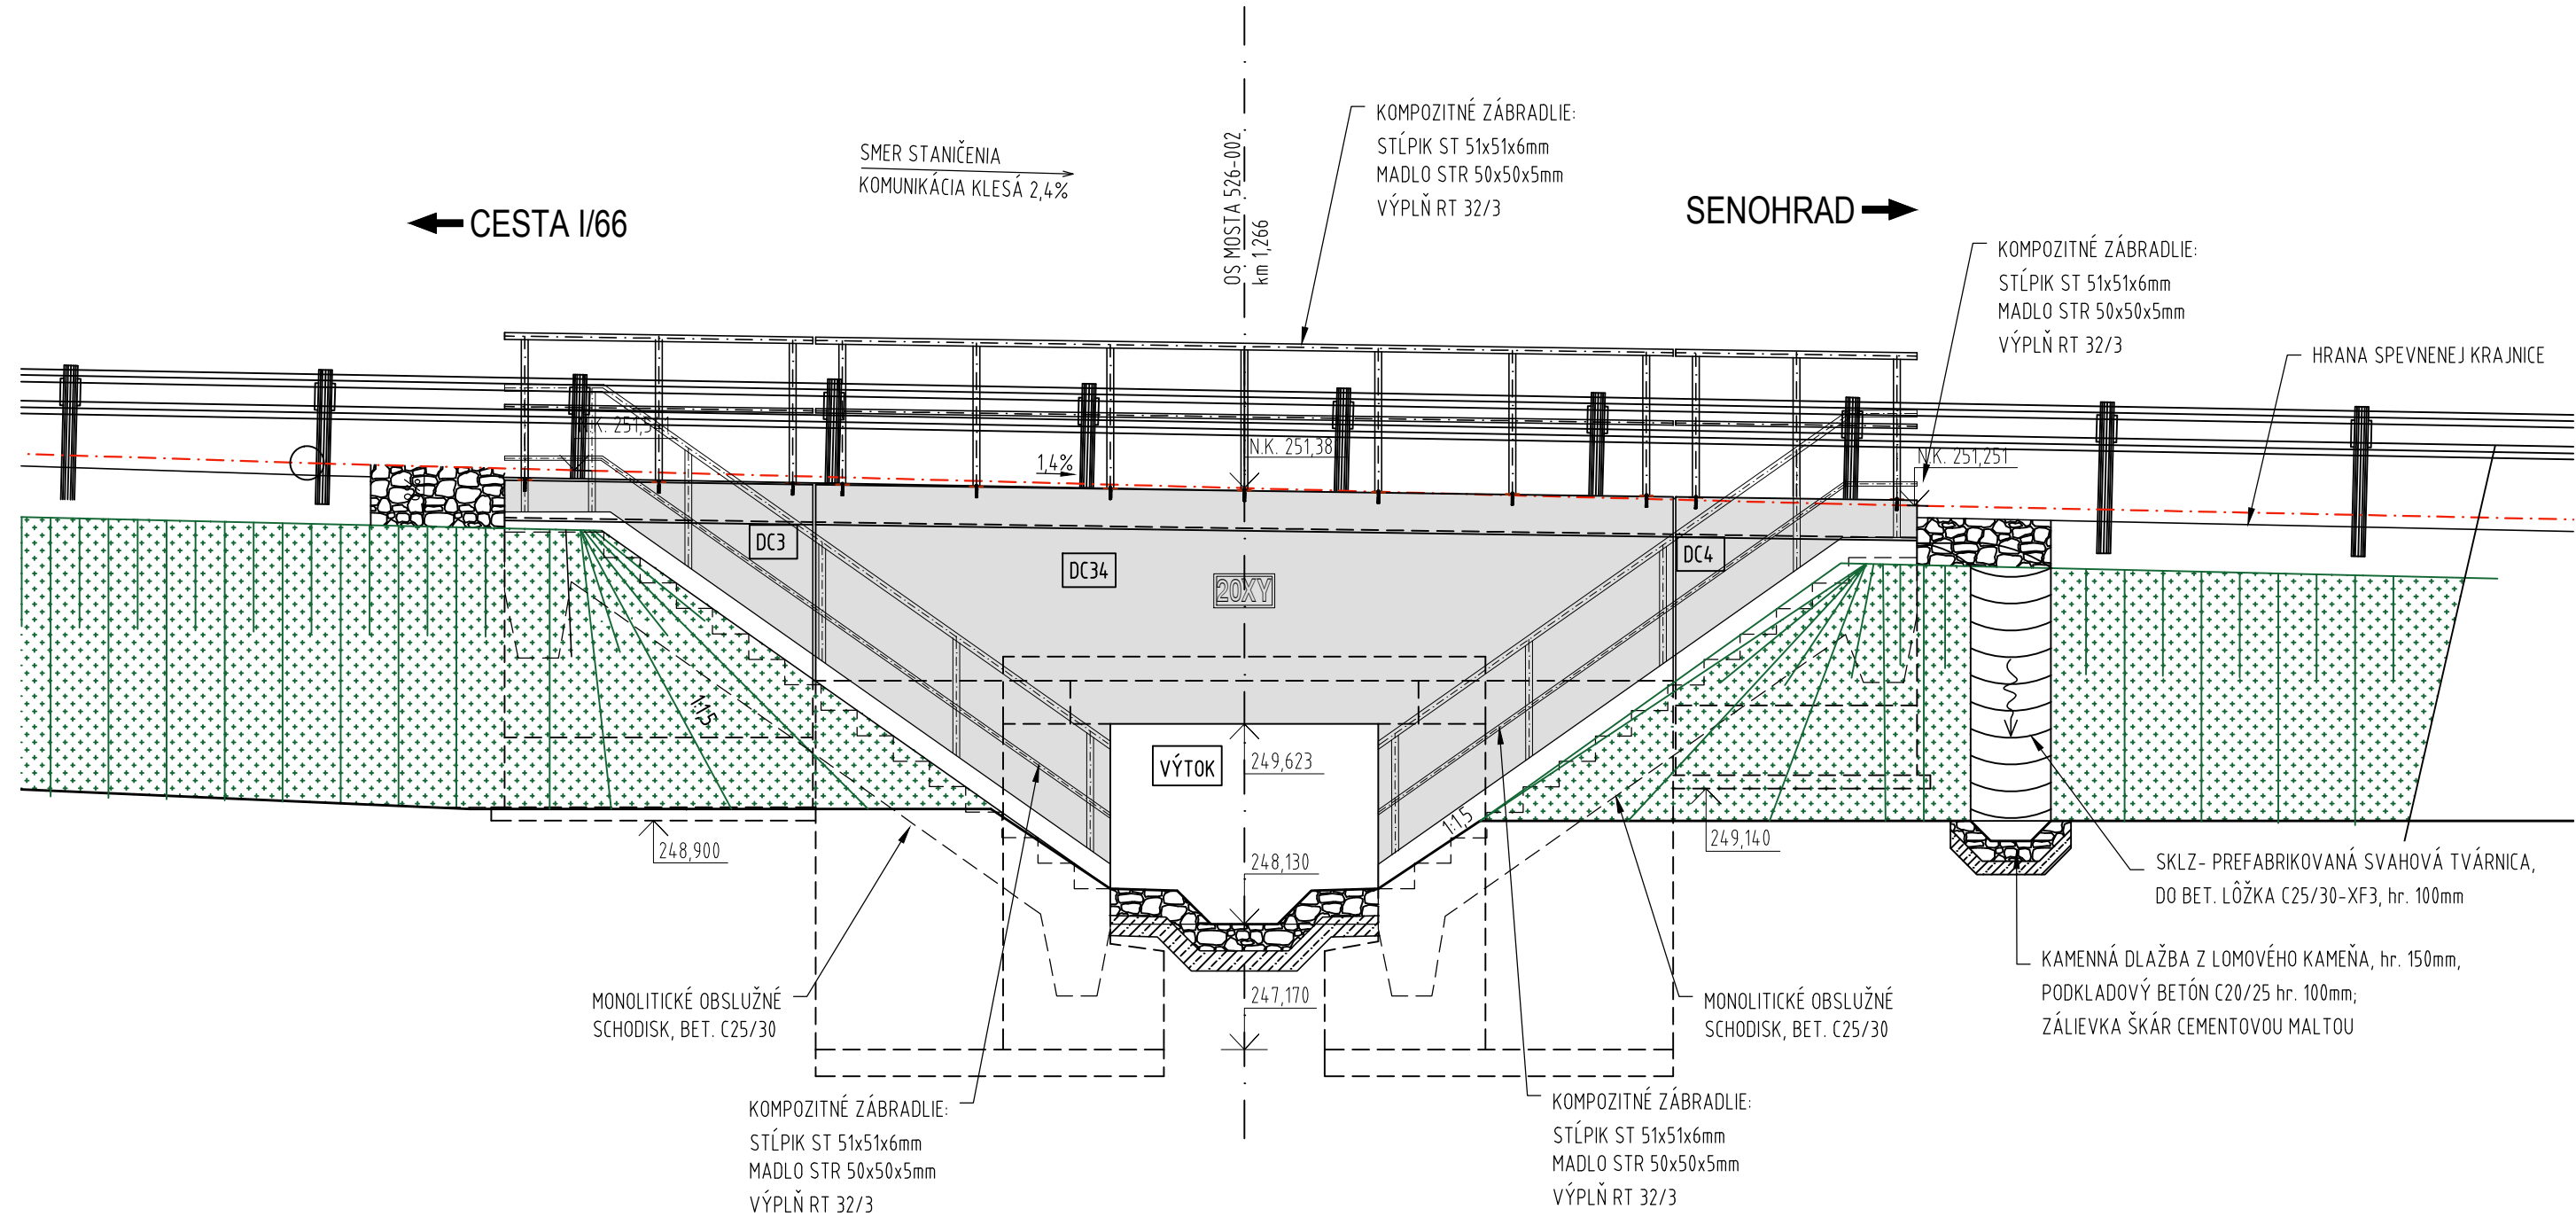


PREHLADNÝ VÝKRES - POHLADY

POHLADY NA VÝTOK
M1:50


 
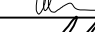



POHLAD NA VTOK
M1:50

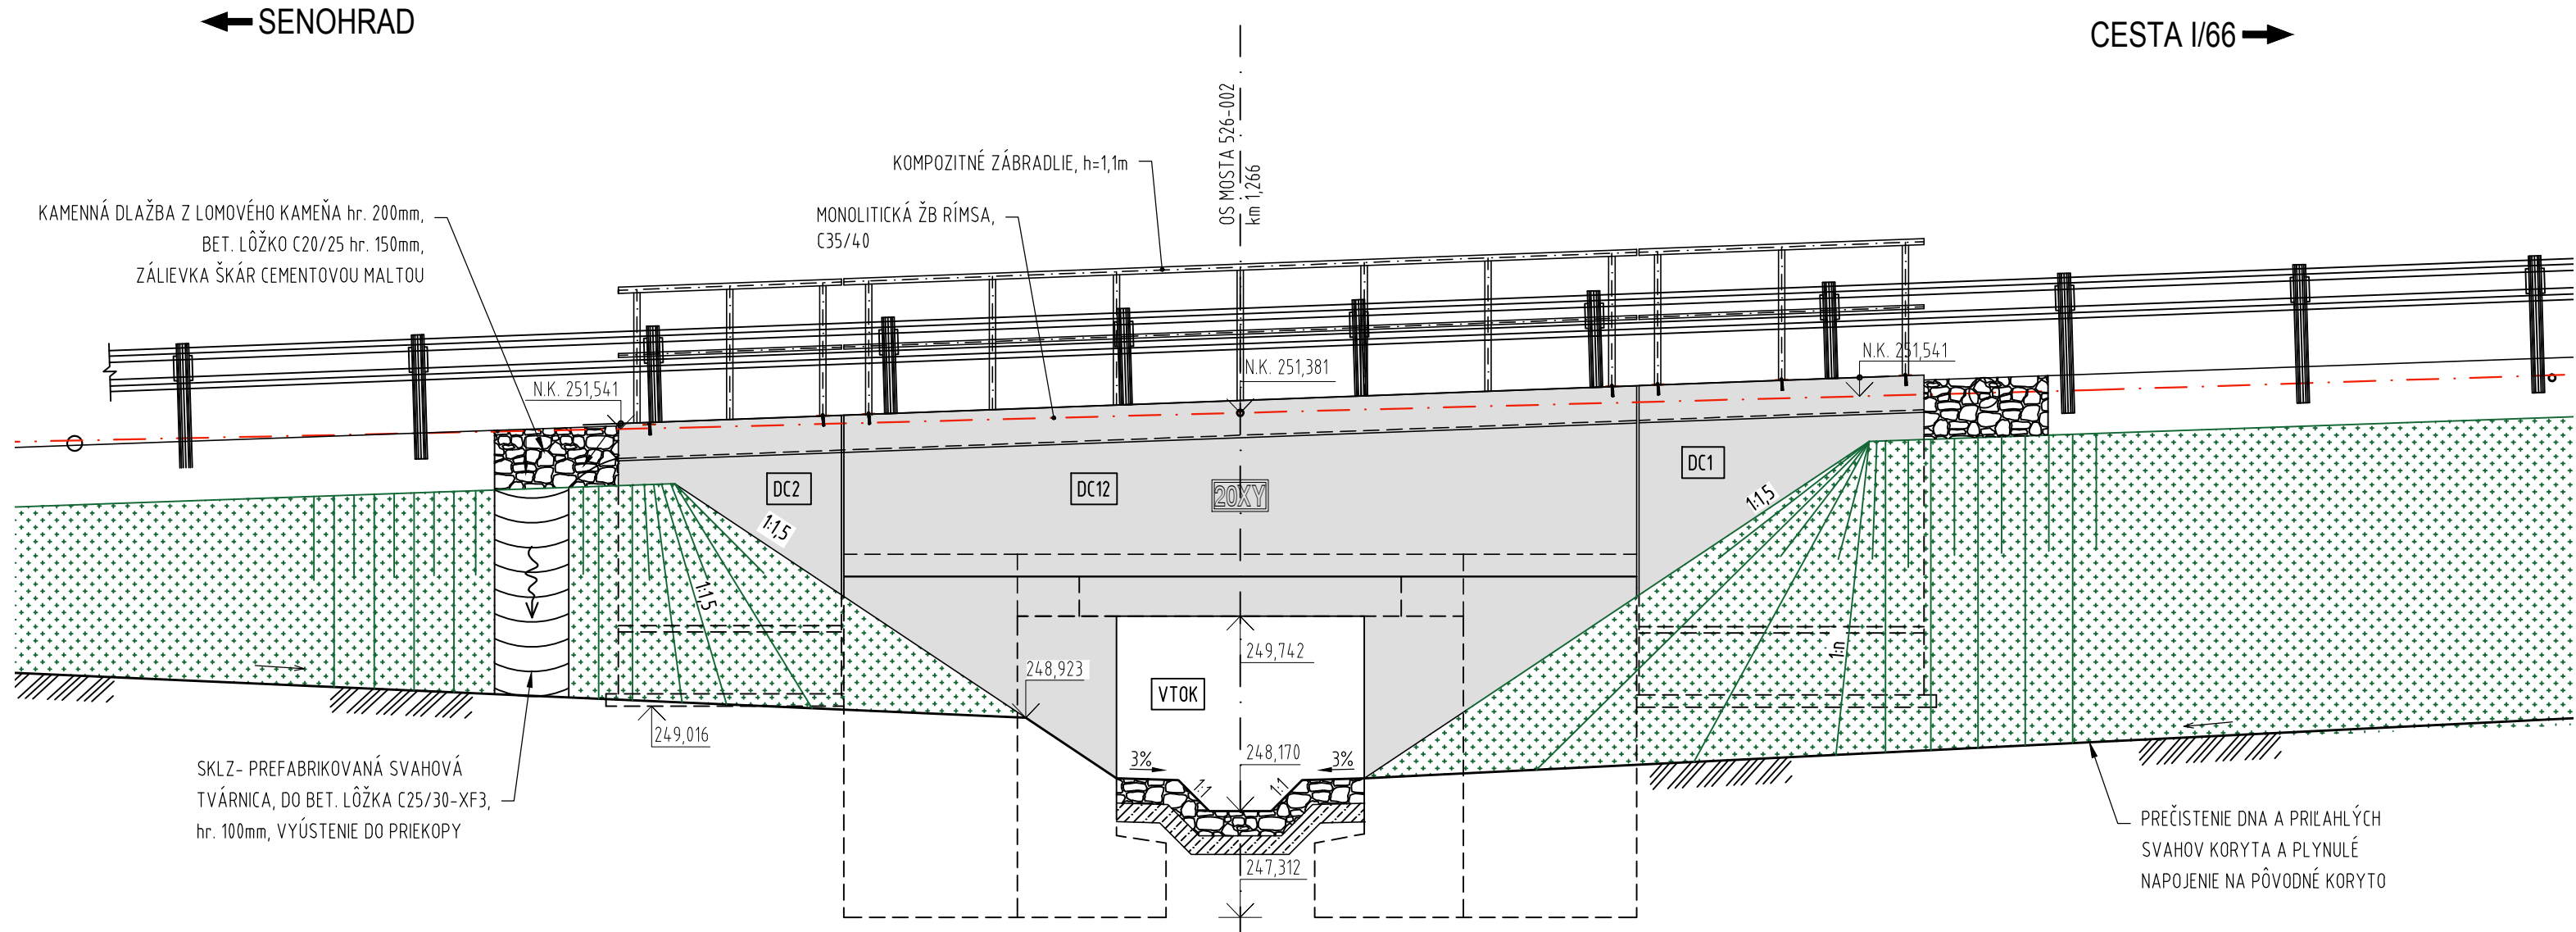

SÚRADNICOVÝ SYSTÉM: S-JTSK v realizácii JTSK
VÝŠKOVÝ SYSTÉM: BALP PO VYROVNANÍ

Zodpovedný projektant	Ing. Zuzana Podolcová	REMÍNG CONSULT A.S. Trnavská 27, 831 04 BRATISLAVA
GENERÁLNY PROJEKTANT		
Zákazkové číslo:	1915	

Zodpovedný projektant objektu	Ing. Vladimír Piták							
Navrhoval – vypracoval:	Ing. Ondrej Oravec							
Kontroloval:	Ing. Vladimír Piták							
Kraj:	Banskobystrický	Okres:	Krupina					
Investor – stavebník: Banskobystrický samosprávny kraj Nám. SNP 23 974 01 Banská Bystrica								
Stavba: Rekonštrukcia ciest a mostov II/526 Devičie – Senohrad a II/527 Dobrá Niva – Senohrad I. etapa - úseky v rámci okresu Krupina Časť B: Cesta II/526 od križovatky s cestou I/66 v ckm 0,000 po ckm 6,291 Názov SO: KA-526.002.01 Rekonštrukcia mosta ev.č. 526-002 km 1,234 - mostný objekt								
						Stupeň – účel:	DSPRS	
						Zákazkové číslo:	1915	
						Dátum:	10/2020	
						Počet A4:	5x44	
Mierka:	1:50							
Číslo SO: Súprava:								
526-002.01								
Príloha:								
4.4								
Prehľadný výkres - navrhovaný stav - pohľady								