




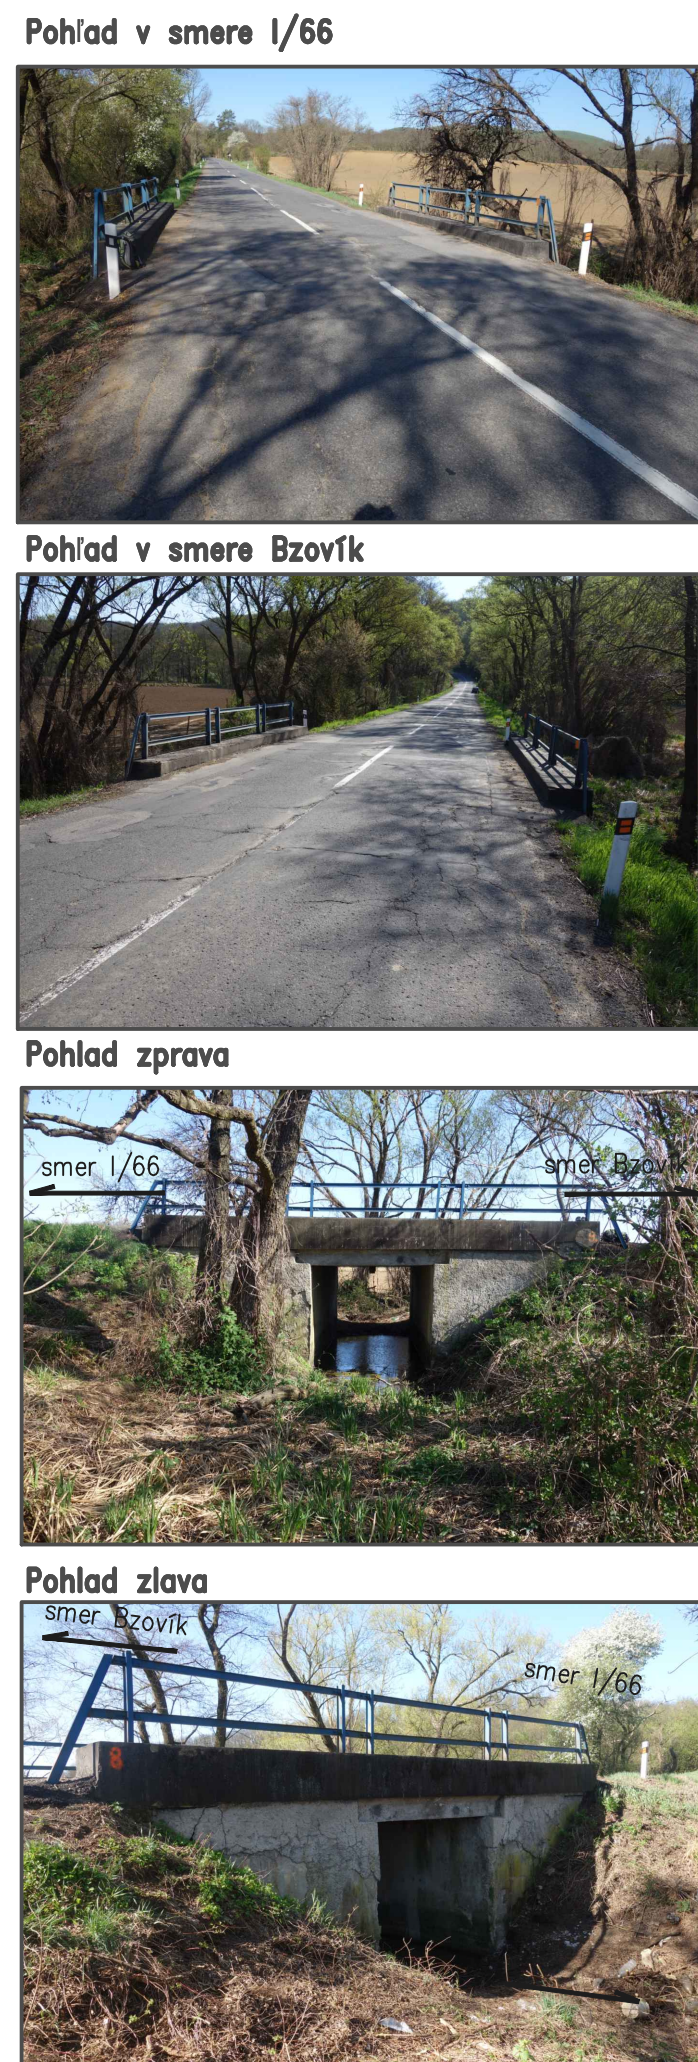




Prehľadný výkres existujúceho stavu

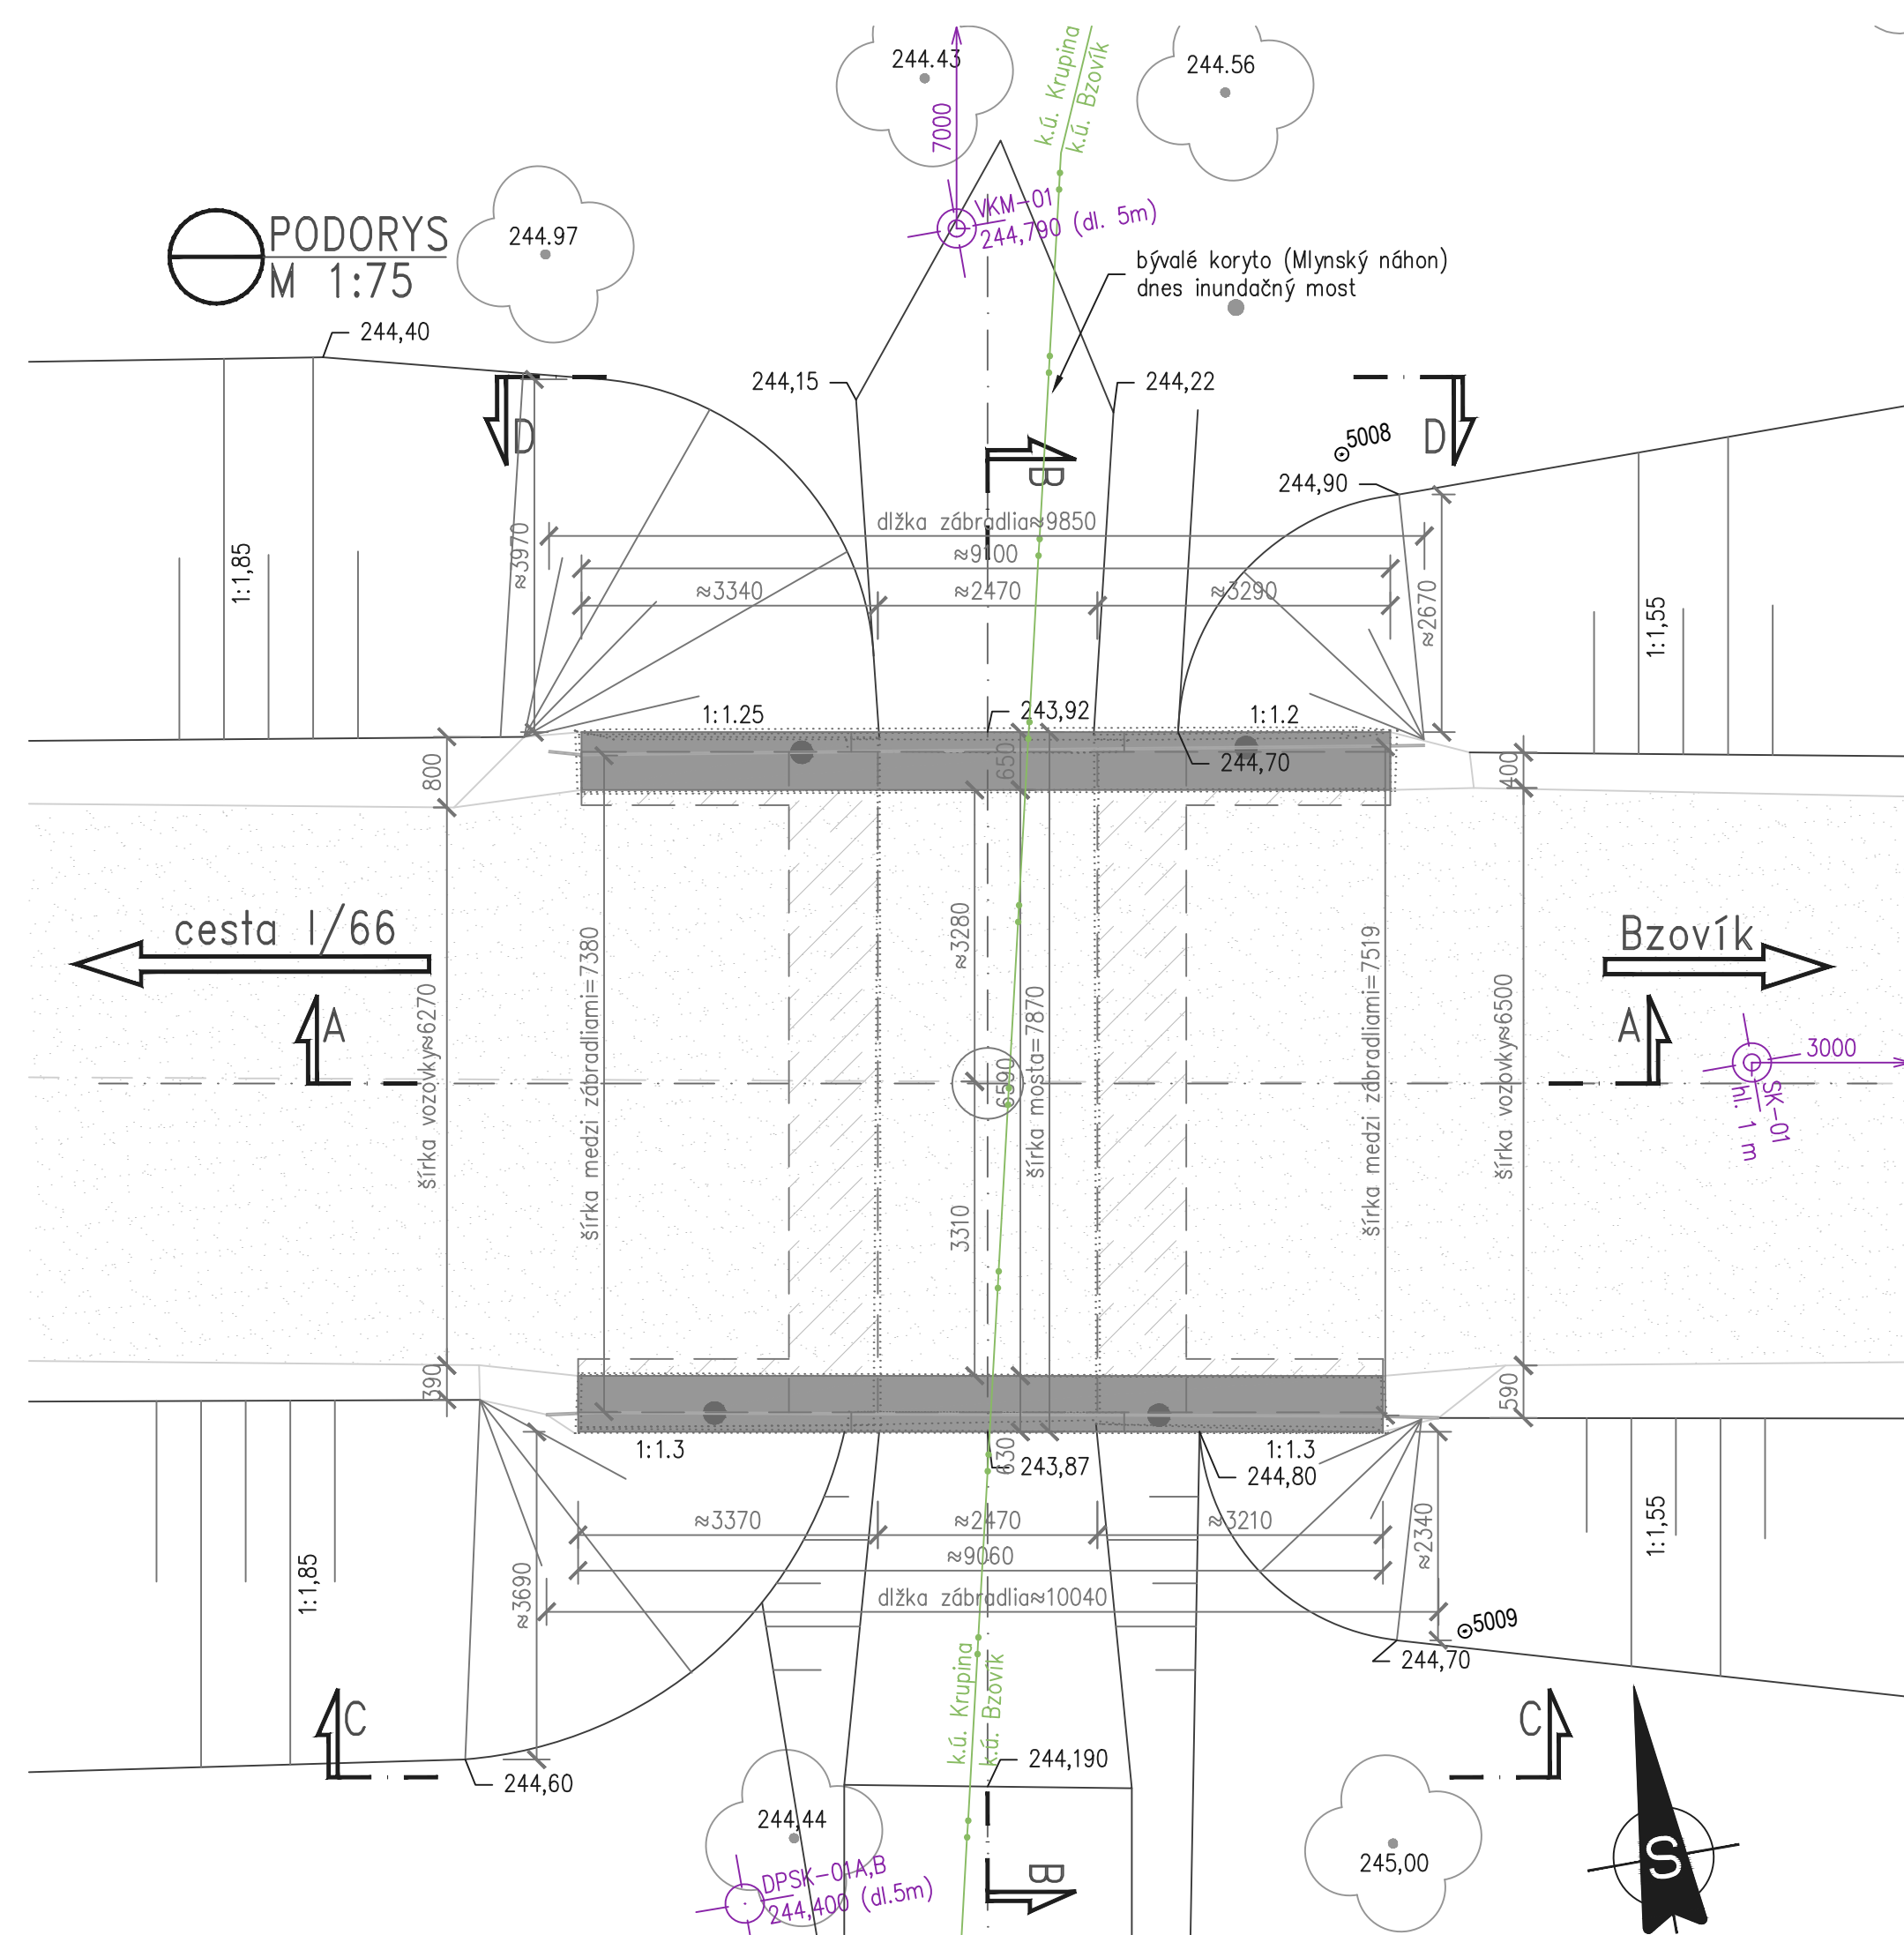


SURROGÁČNÝ SYSTÉM: S-JTSK v realizácii JTSK VÝŠKOVÝ SYSTÉM: BALP so VYROVNANÍ			
Zodpovedný projektant:		Ing. Zuzana Podolová	
GENERÁLNY PROJEKTANT			
Základové číslo:		1915	

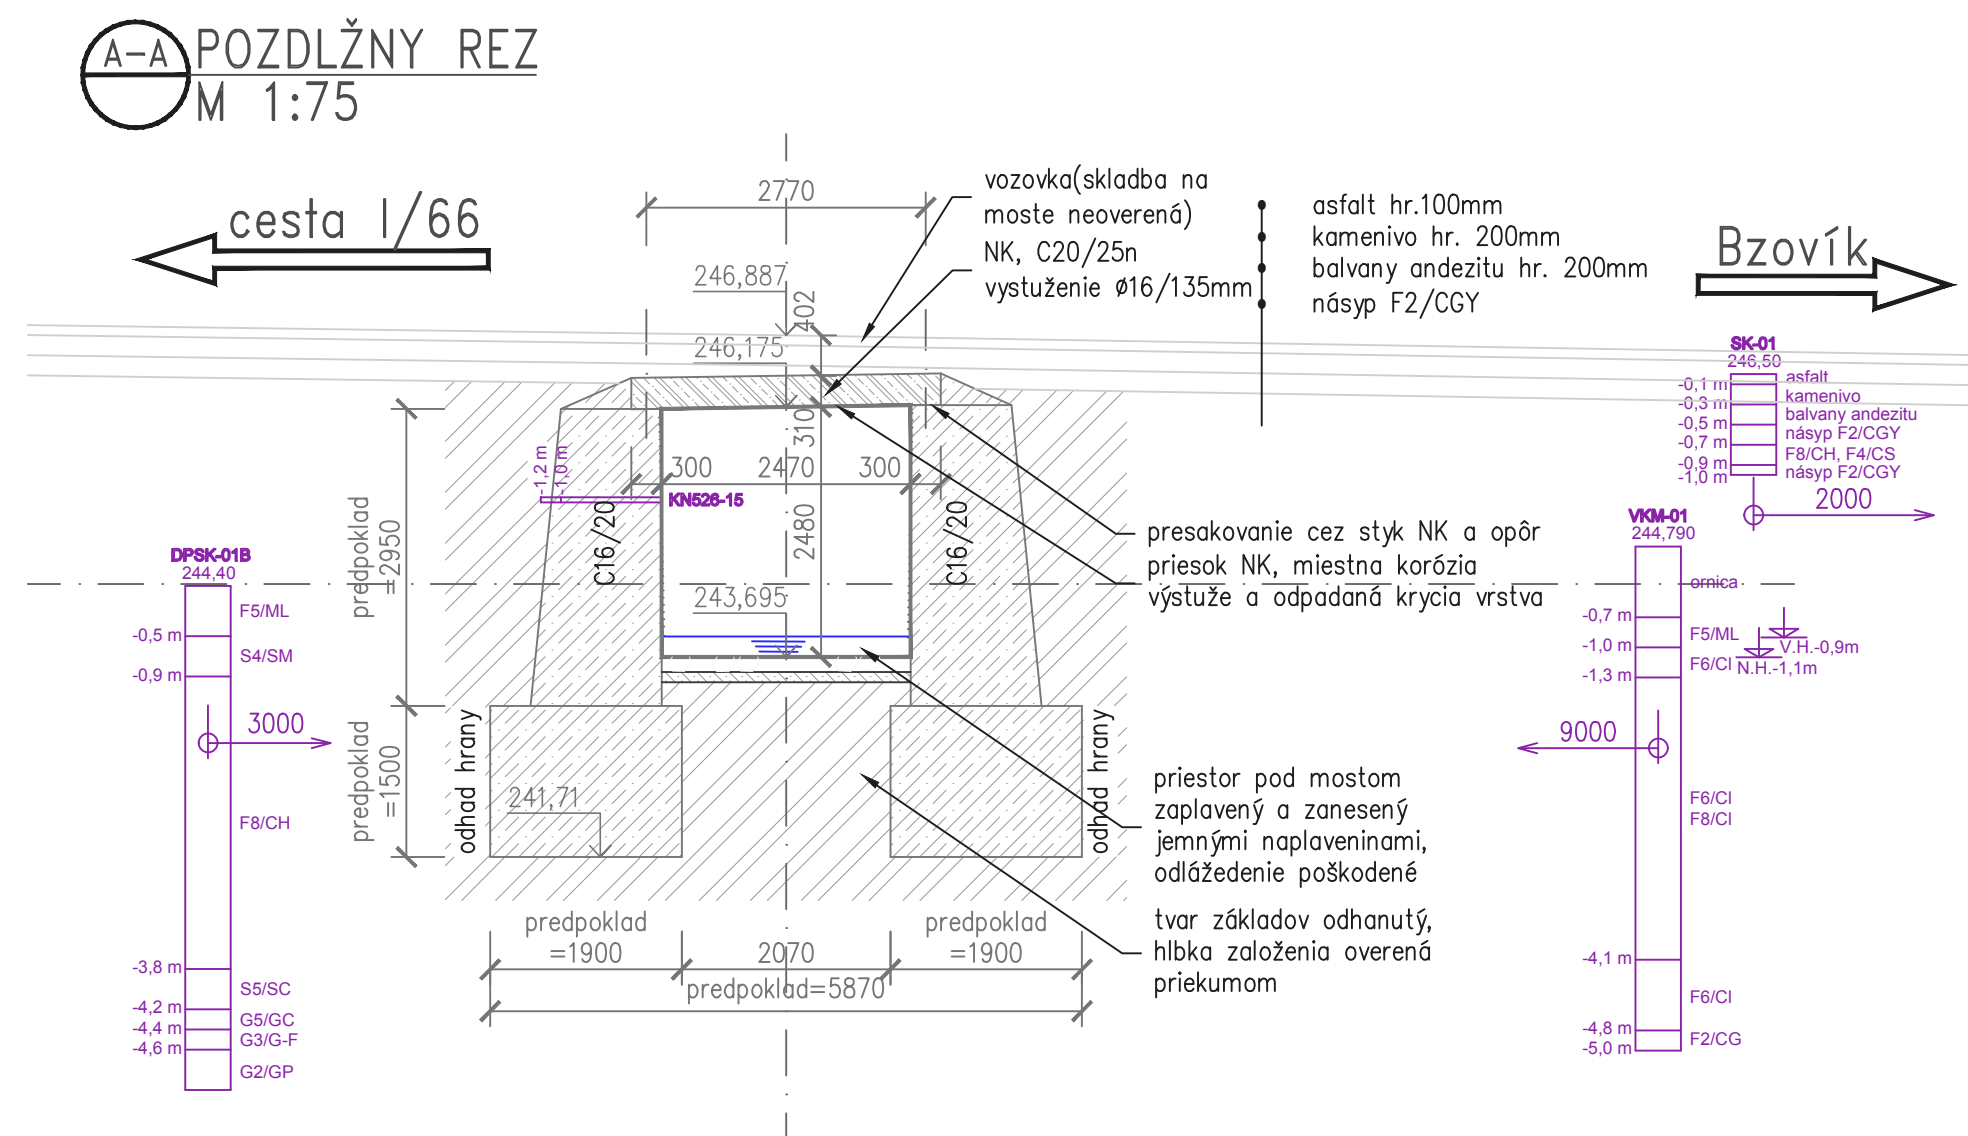

Trnavská 27, 831 04 BRATISLAVA

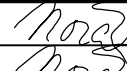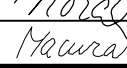 Zodpovedný projektant objektu:		Ing. Peter Novák	
Navrhov - vypracoval:			
Kontroloval:			
Ing. Ľubomír Macura			
Koip	Okres	Krupina	
Banksokobystický		Banksokobystický samosprávny kraj	
Investor - stavebník:	Nám. SNP 23 974 01 Banksá Bystrica		
Stanba:			
Rekonštrukcia ciest a mostov III/526 Devičie - Senohrad a II/527 Dobrá Niva - Senohrad I. etapa - úseky v rámci okresu Krupina Časť B: Cesta II/526 od križovatky s cestou I/66 v ckm 0,000 po ckm 6,291 Nám. ROŠO KA-526.003.01 Rekonštrukcia mosta ev. č. 526-003 km 1,484 - mostný objekt			
Názyv prílohy:		Prehľadný výkres existujúceho stavu	



Trnavská 27, 831 04 BRATISLAVA

Šapeň - úbeľ:	1915	DSPRS
Základové číslo:	10/2020	
Dátum:	10x4A	
Podst. A4:	1:100	
Mierka:	Číslo S0:	Suprava:
526-003.01		
Príloha:	04	