


POZNÁMKY:

- PRED ZAČIATKOM STAVEBNÝCH PRÁČ OVERIŤ ROZMERY EXISTUJÚCICH KONŠTRUKCIÍ
- DOPRAVA, SPÔSOB SPRACOVANIA A ZHUTŇOVANIA BETÓNOVEJ ZMESI, OŠETROVANIE BETÓNU PO BETONÁŽI MUSÍ BYŤ V ZMYSLE STN EN 206, RESP. PRÍSLUŠNÝCH TKP od SSC
- ZHOTOVENIE NOSNÝCH KONŠTRUKCIÍ MUSÍ BYŤ V ZMYSLE STN EN 13670 (ZHOTOVOVANIE BETONOVÝCH KONŠTRUKCIÍ)
- POVRCH PRACOVNÝCH ŠKAR PRED ZATUHUTIM ZDRSNÍŤ, PRED BETONÁŽOU PRACOVNÉ ŠKÁRY VYČISTIŤ A PREVĽHČIŤ
- POKIAL NIE JE UVEDENÉ INAK, SKOSENIE HRÁŇ JE 20x20mm
- ZMENY OPROTÍ PREDPOKLADOM PROJEKTOVEJ DOKUMENTÁCIE JE NUTNÉ KONZULTOVAŤ S PROJEKTANTOM, RESP. MUSIA BYŤ ODSÚHLASENÉ STAVEBNÝM DOZOROM

BETÓN:	C30/37	73,0 m³
BETÓN STN EN 206+A1 - C30/37 - XC4, XD2, XF4 (SK) - Cl 0,4 - Dmax 22 - S3		
ÚLOŽNÝ PRAH:	17,5 m³	
ZÁVERNÁ STIENKA:	13,5 m³	
KRIDLO K2-L + K2-P:	42,0 m³	
PODKLADNÝ BETÓN:	C16/20	3,0 m³ (2*1,5)
BETÓN STN EN 206+A1 - C16/20 - X0 (SK) - Cl 1,0 - Dmax 22 - S3		
OCEL':		
BETONÁRSKA VÝSTUŽ	STN EN 1992-1-1	B 500B


REZ A-A M 1:50

BZOVÍK →

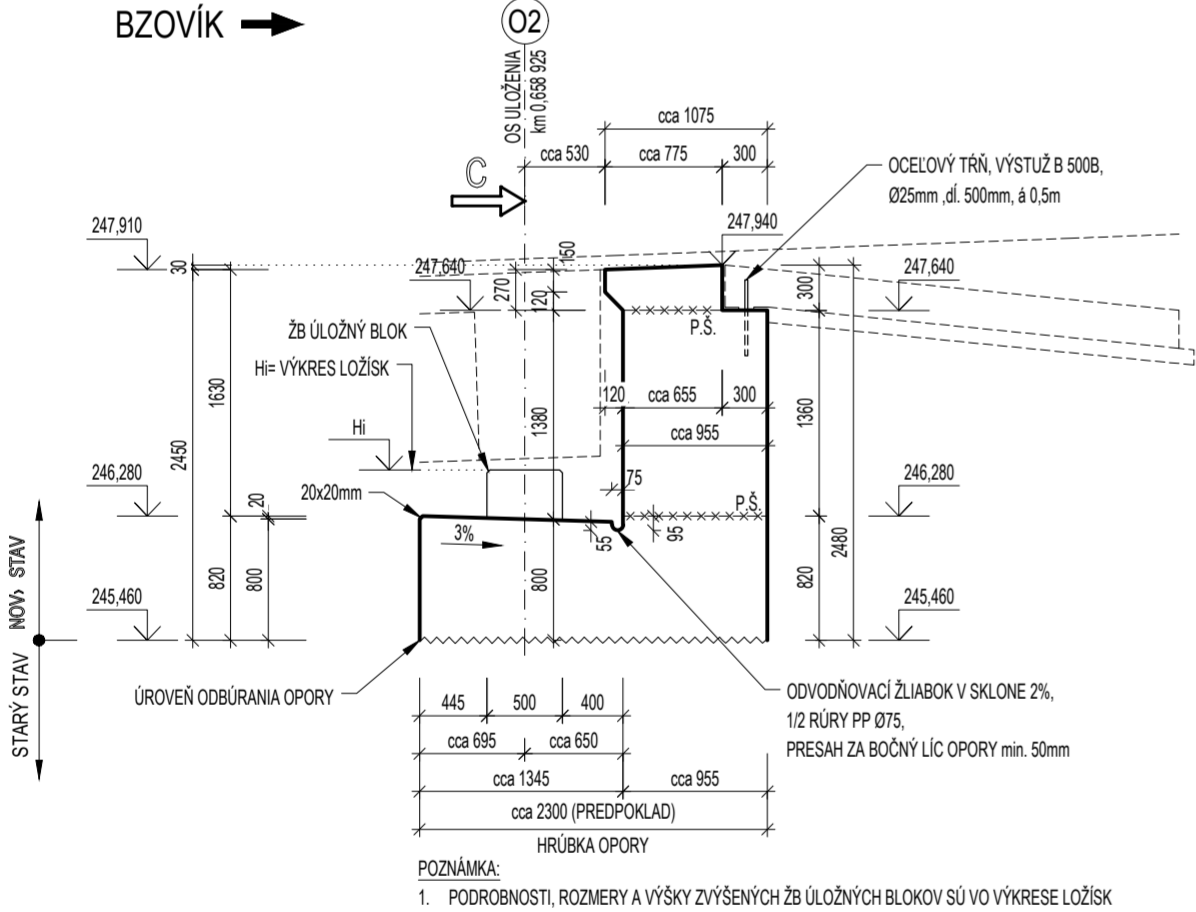

REZ B-B M 1:50

BZOVÍK →

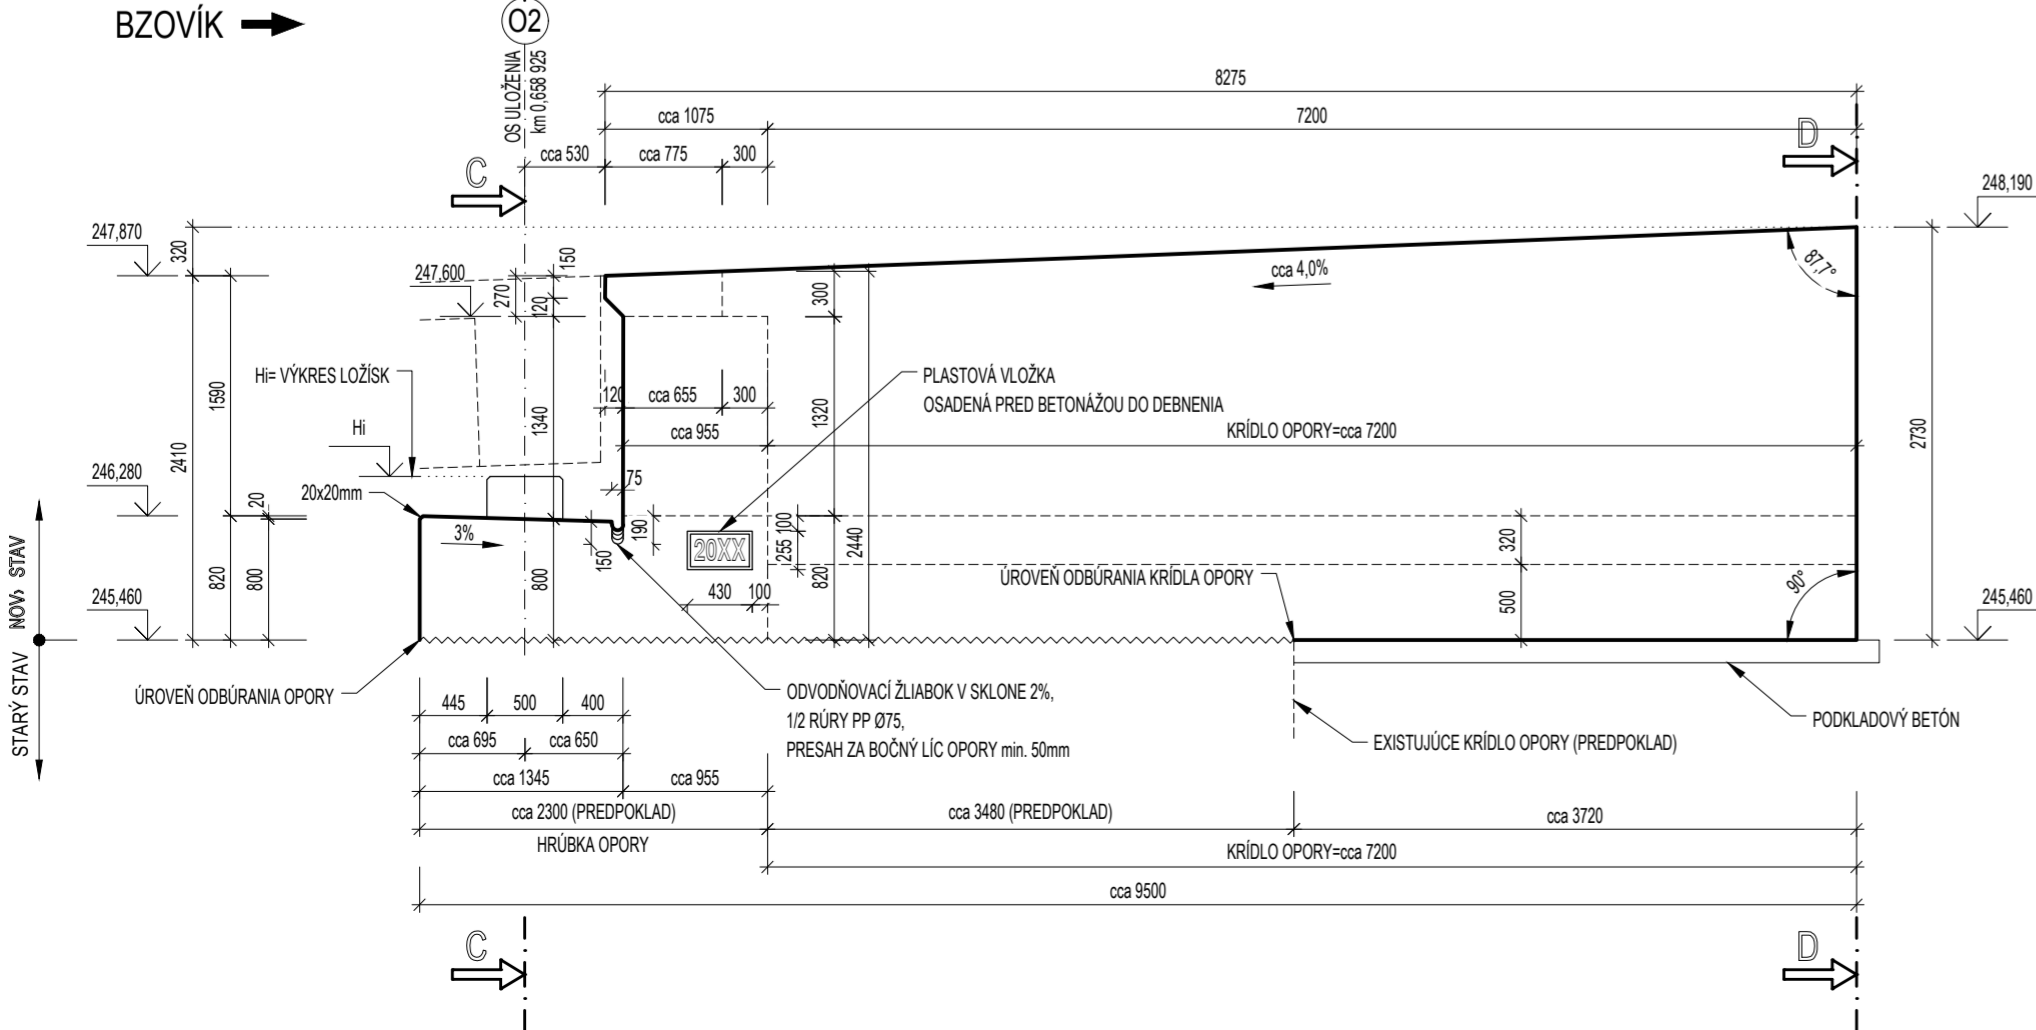

REZ D-D M 1:50


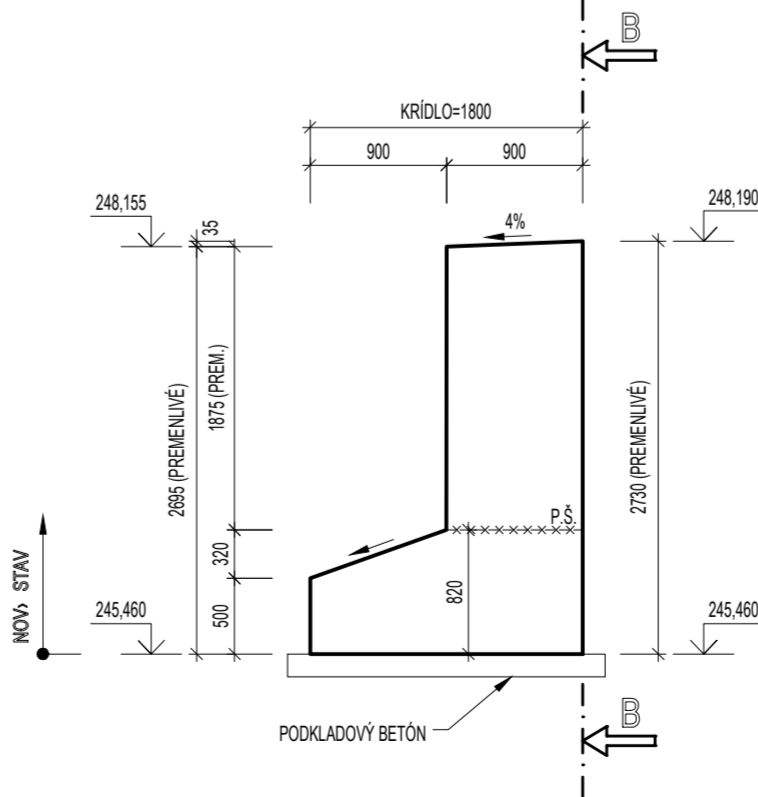


SCHÉMA M 1:200

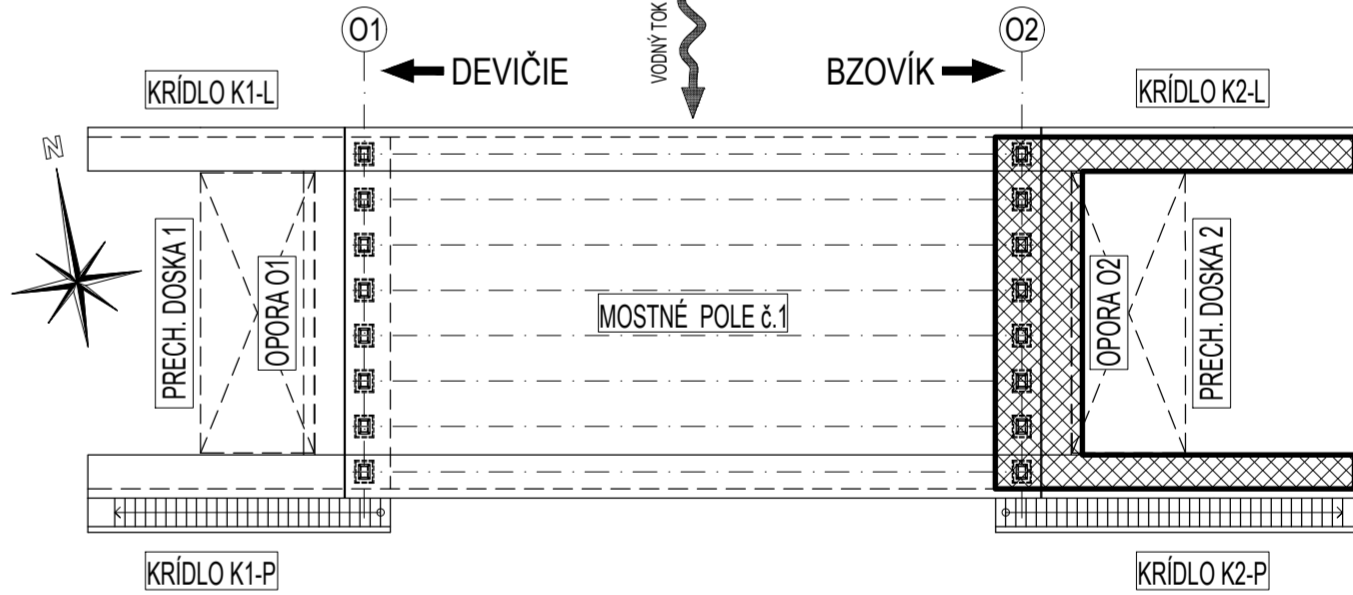

SÚRADNICOVÝ SYSTÉM: S-JTSK v realizácii JTSK
VÝŠKOVÝ SYSTÉM: BALT PO VYROVNANÍ

Zodpovedný projektant	Ing. Zuzana Podolcová	REMÍNG CONSULT A.S. Třmavská 27, 831 04 BRATISLAVA
GENERÁLNY PROJEKTANT		
Základové číslo:	1915	
Zodpovedný projektant objektu:	Ing. Ľubomír Macura	REMÍNG CONSULT A.S. Třmavská 27, 831 04 BRATISLAVA
Navrhov - vypracoval:	Ing. Ľubomír Macura	
Kontroloval:	Ing. Vladimír Píták	
Kraj:	Banskobystrický	
Oblasť:	Krupina	
Investor - staviteľ:	Banskobystrický samosprávny kraj Nám. SNP 23 974 01 Banská Bystrica	
Stavba:	Rekonštrukcia ciest a mostov II/526 Devičie - Senohrad a II/527 Dobrá Niva - Senohrad I. etapa - úseky v rámci okresu Krupina Časť B: Cesta II/526 od križovatky s cestou I/66 v ckm 0,000 po ckm 6,291 Názov SO: SO KA-526.004.01 Rekonštrukcia mosta ev.č. 526-004 km 1,658 - mostný objekt	
Názov prílohy:	Výkres tvaru - opora O2	
Stupeň - úcel:	DSPRS	
Základové číslo:	1915	
Datum:	10/2020	
Počet A4:	6x44	
Mierka:	1:50	
Číslo SO:	526-004.01	
Príloha:	5.6	