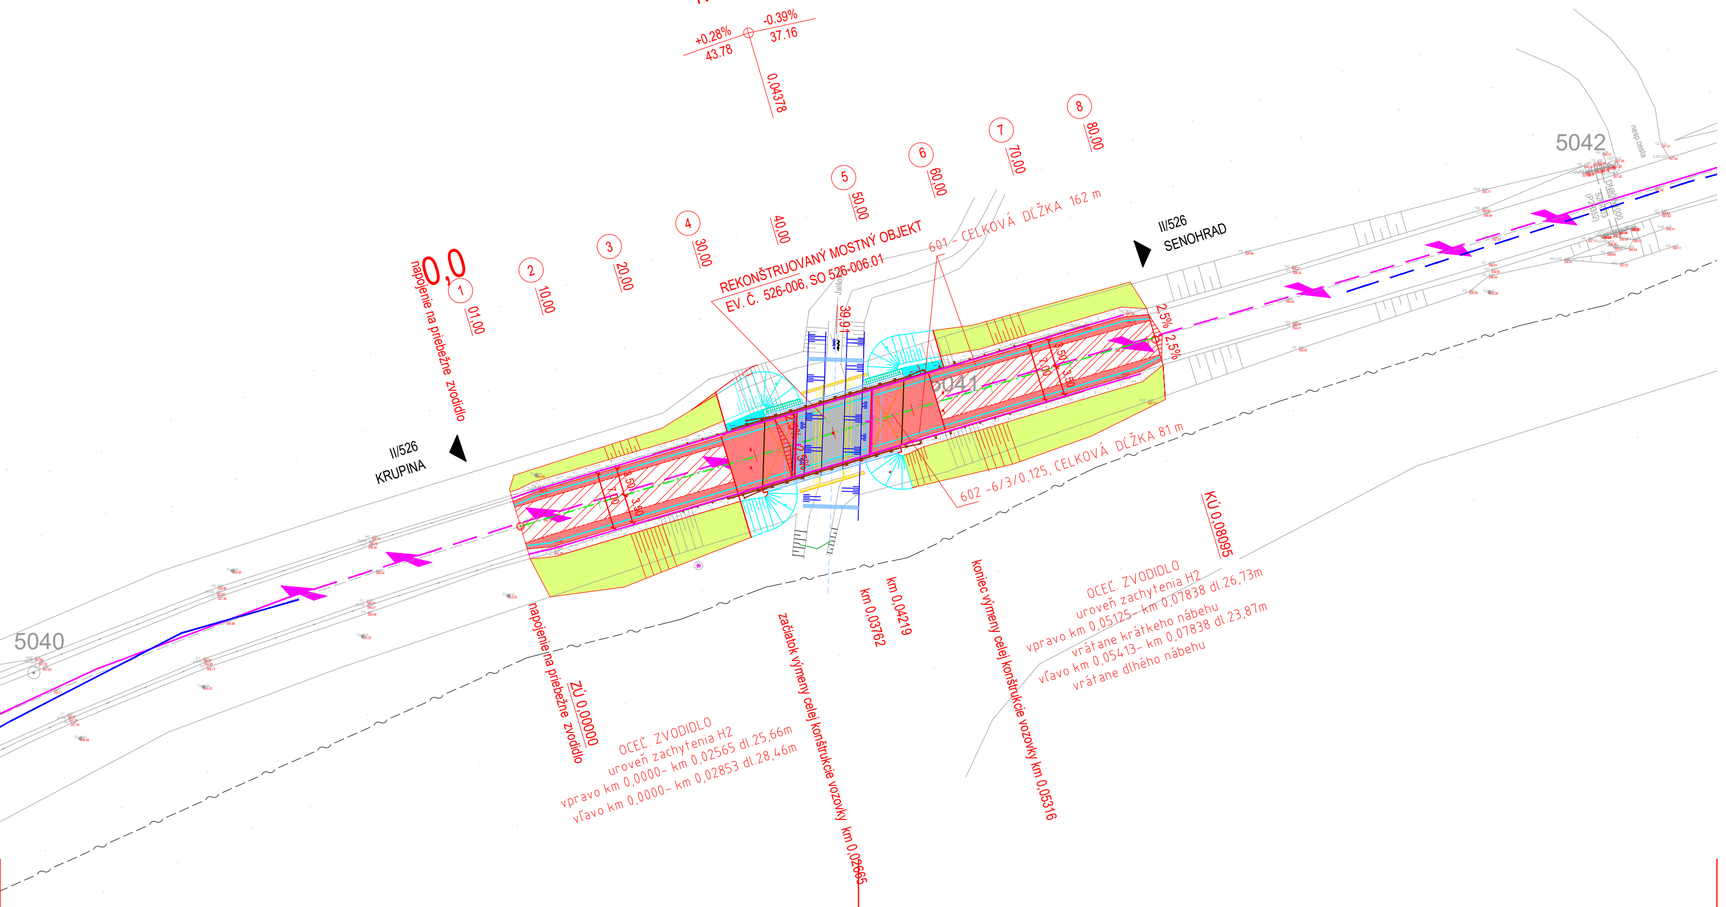

LEGENDA:

- RECYKLÁŽ ZA STUDENA
- NOVÁ KONŠTRUKCIA VOZOVKY
- NESPEVNENÁ KRAJNICA
- ZAHUMUSOVANIE , ZATRÁVNENIE
- ZVODIDLO
- VODOROVNÉ DOPRAVNÉ ZNAČENIE

SÚRADNICOVÝ SYSTÉM: S-JTSK v realizácii JTSK
VÝŠKOVÝ SYSTÉM: BALT PO VYROVNANÍ

Zodpovedný projektant	Ing. Zuzana Podolcová	
GENERÁLNY PROJEKTANT		
Zákazkové číslo:	1915	

REMING CONSULT A.S.
Trnavská 27, 831 04 BRATISLAVA

Zodpovedný projektant objektu:	Ing. Soňa Keráčiková	
Navrhol – vypracoval:	Ing. Soňa Keráčiková	
Kontroloval:	Ing. Vladimír Piták	

REMING CONSULT A.S.
Trnavská 27, 831 04 BRATISLAVA

Kraj: Banskobystrický
Okres: Krupina

Investor – stavebník: Banskobystrický samosprávny kraj
Nám. SNP 23
974 01 Banská Bystrica

Stavba:
Rekonštrukcia ciest a mostov
II/526 Devičie - Senohrad a II/527 Dobrá Niva - Senohrad
I. etapa - úseky v rámci okresu Krupina
Časť B: Cesta II/526 od križovatky s cestou I/66 v ckm 0,000 po ckm 6,291

Názov SO: SO 526-006.02
Rekonštrukcia mosta ev. č. 526-006 km 6,177 -úprava komunikácie

Názov prílohy:
Situácia

Stupeň – účel:	DSPRS
Zákazkové číslo:	1915
Dátum:	10/2020
Počet A4.:	3A4
Mierka:	1:500
Číslo SO:	Súprava:
526-006.02	
Príloha:	
2	