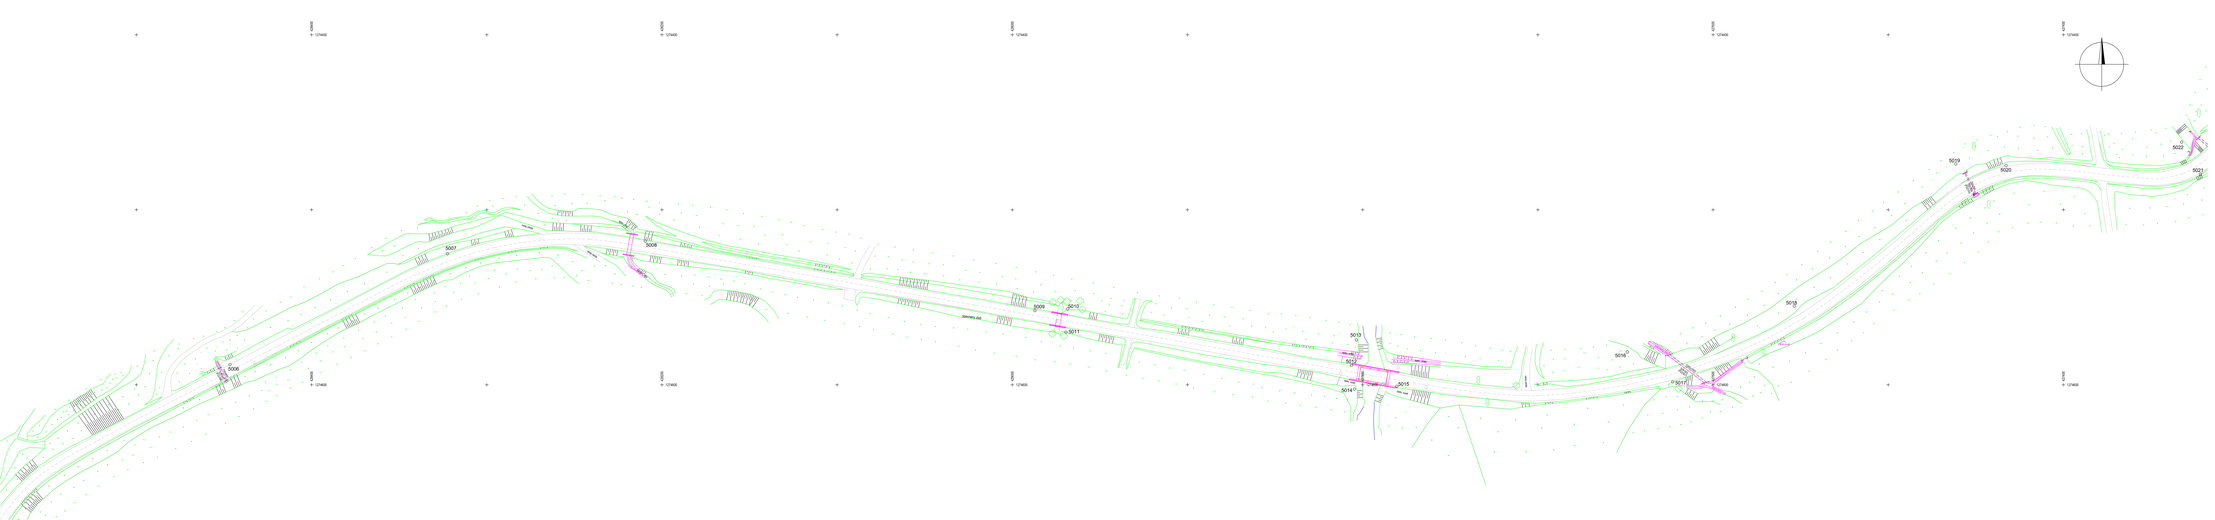

Legenda :

- Bod
- Bod trvalého zásteru
- Medzník
- Múr
- Plotenica
- Líniový porast
- Kovový porast
- Jednotlivý strom
- Budova murovaná
- Stred.predmety malého rozsahu
- Stanička
- Zastávka
- Miestna tabuľa
- Dopravná značka
- Kovový, betónový, drevený stožiar
- Viacpodl.ľavičné vedenie
- Hydrant nadzemný
- Šupátko voda plyn
- Kanalizačné šachta
- Výpust
- Vymedzšie svetlého na stožiari
- Rozhlas.repro na stožiari
- Vodná brá
- Trafostan
- Studňa studnička
- Severka
- Hraničná skal
- Ostatný plot
- Sĺ.ved. vedenie NN nadzemné
- Oporný múr, terasovitý stupeň
- Oznamovacie vedenie nadzemné
- Zvodidlá jednostranné
- Zábradlie
- Drevený plot
- Os železničných kolají
- Terénna hrana
- Pohľadová hranica

Súradnicový systém: S-JTSK v realizácii JTSK

Výškový systém: Bpv

Nákladovčiarmi a preverovaciu zodpovedá projektant

Zodpovedný projektant	Ing. Zuzana Podobová	
GENERÁLNY PROJEKTANT		
Zákazkové číslo:	1915	

REMING CONSULT A.S.
Trnavská cesta 27, 831 04 Bratislava

Zodpovedný projektant časti projektu	Ing. Vladimír Němenich	
Kontrolovał	Ing. Dušan Pleško	

REMING CONSULT A.S.
Trnavská cesta 27, 831 04 Bratislava

Kraj: Banskobystrický | Okres: Krupina

Stupeň: DSPRS

Zákazkové číslo: 1915

Dátum: 10/2020

Mierka: 1:1 000

Počet list.: 2

Číslo: F | Súprava:

Príloha č.: 6.2

Investor: Rekonštrukcia ciest a mostov II/526 Devičie - Senohrad a II/527 Dobrá Niva - Senohrad I. etapa - úseky v rámci okresu Krupina

Cieľ projektu: DOKUMENTÁCIA MERAČSKÝCH PRÁC

Názov prílohy: Účelová mapa

Autor - osadenie: Banskobystrický samosprávny kraj, Nám. SNP 23, 974 01 Banská Bystrica