
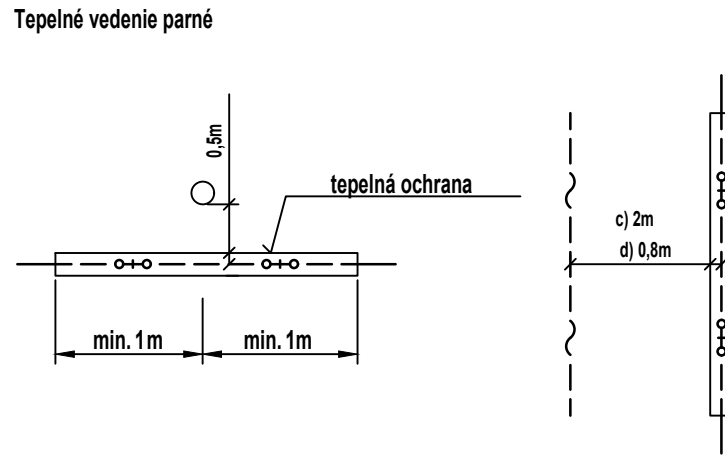
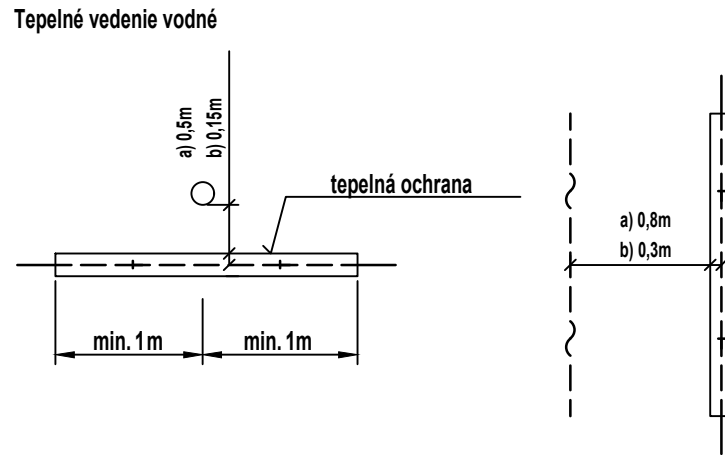
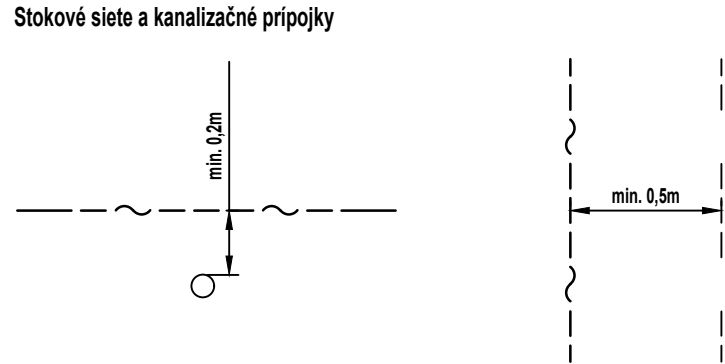


Kríženie a súbeh káblov oznam. zar. s vodovodom a kanalizáciou
(STN 73 6005)

Krížovanie Súbeh



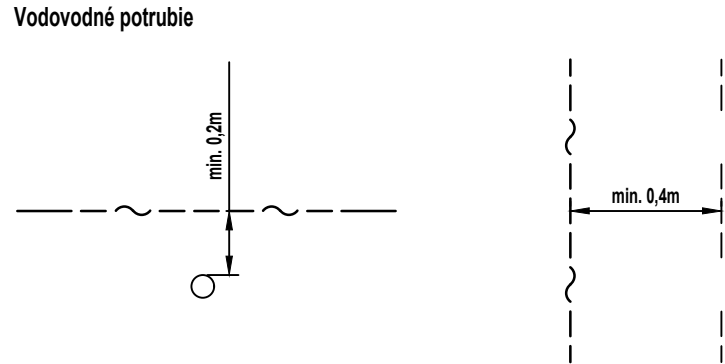


Legenda:
a) bez tepelnej ochrany
b) s tepelnou ochranou

Legenda:
c) mimo zastavané územie
d) krátky súbeh do 200m
pri dodržaní dovolenej teploty káblov

Kríženie a súbeh káblov oznam. zar. s plynovodom
(STN 73 6005)





Krížovanie Súbeh

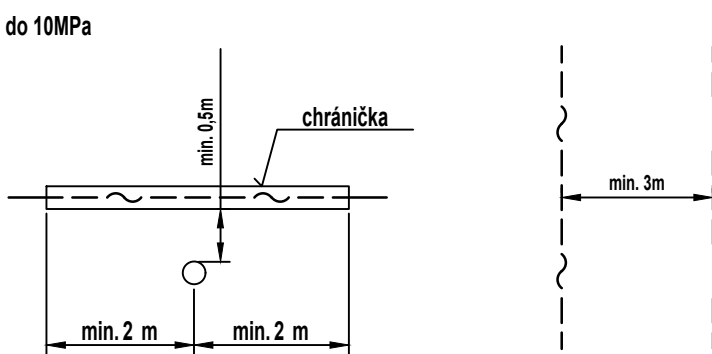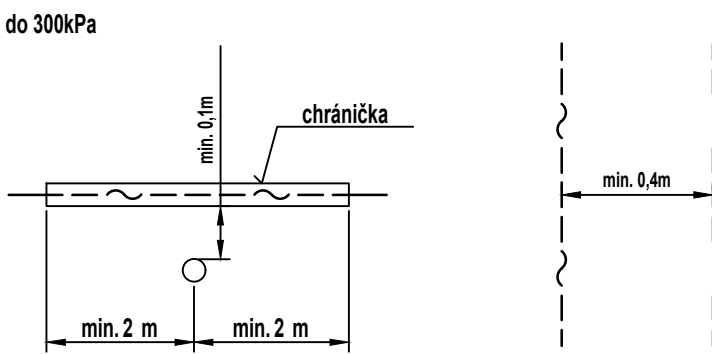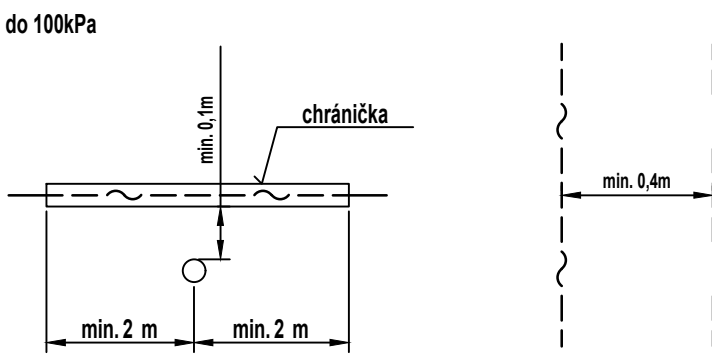

Poznámka: kábel v chráničke zaliaty asfaltom

Kríženie a súbeh káblov oznam. zar. a silového kábla
(STN 73 6005)

Silový kábel do 1kV Silový kábel nad 1kV

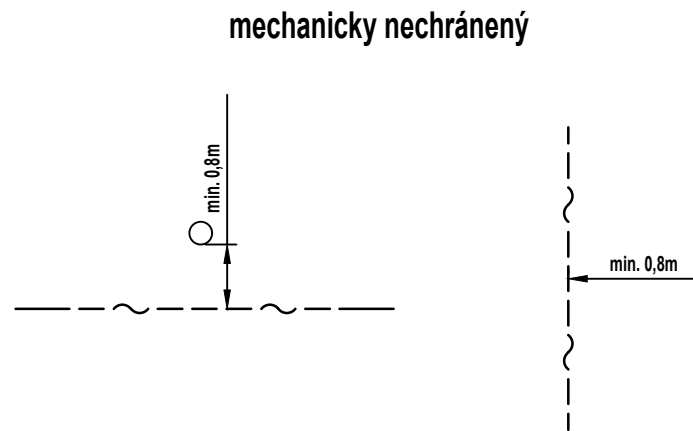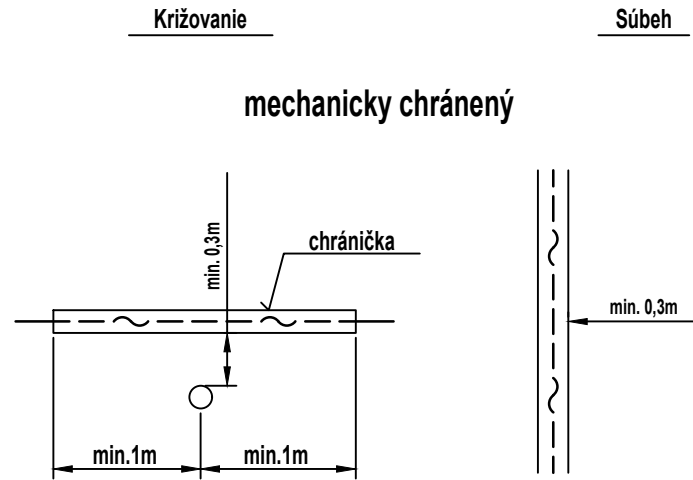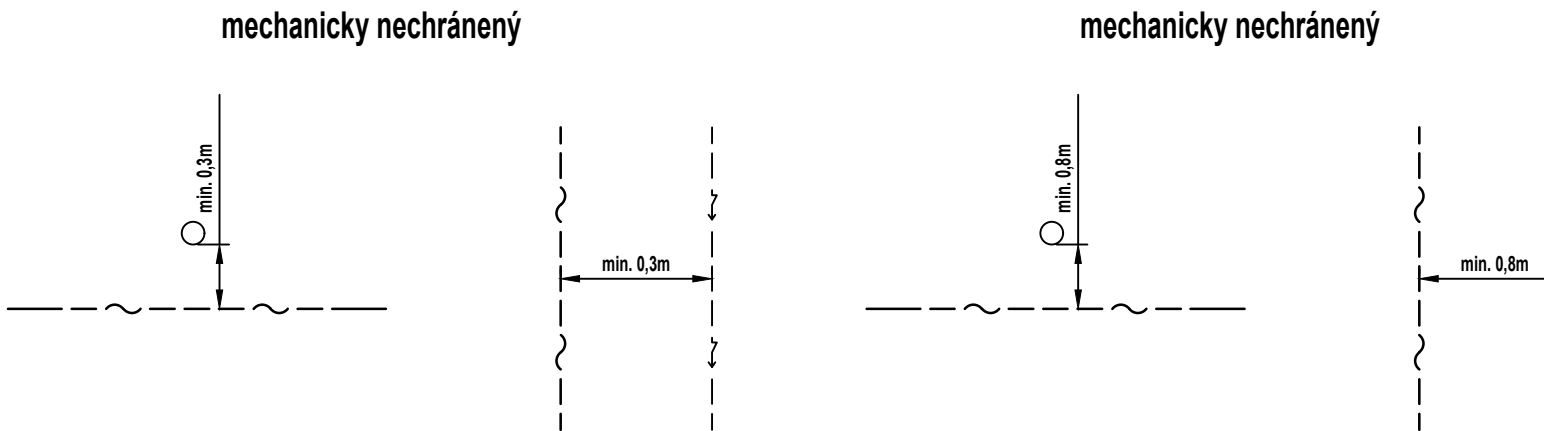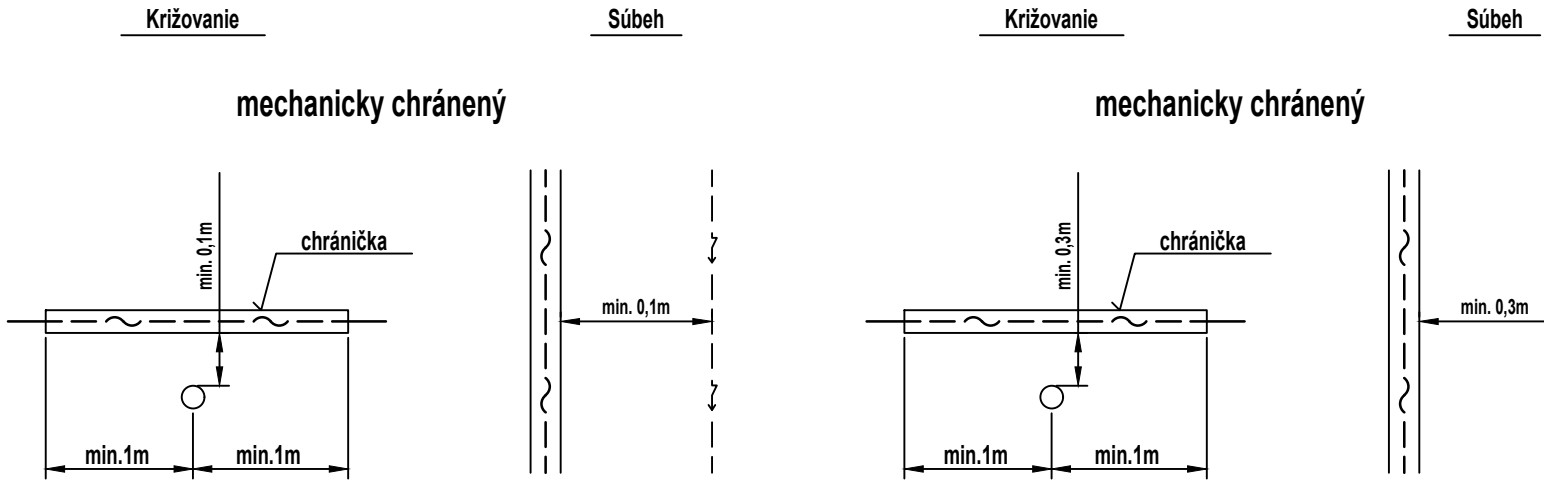

Poznámka:

Krížovanie a súbehy s podzemnými vedeniami vykonať v zmysle STN 73 6005

SÚRADNICOVÝ SYSTÉM: S-JTSK v realizácii JTSK
VÝŠKOVÝ SYSTÉM: BALT PO VYROVNAŇÍ

Zodpovedný projektant	Ing. Zuzana Rodošková	
GENERÁLNY PROJEKTANT		
Zákazkové číslo:	1915	

Zodpovedný projektant objektu:		Ing. Gabriela Faith				
Navrhol - vypracoval:		Helena Vráblová				
Kontroloval:		Ing. Gabriela Faith				
Kraj:	Banskobystrický	Okres:	Krupina			
Investor - stavebník:	Banskobystrický samosprávny kraj Nám. SNP 23 974 01 Banská Bystrica					
Stavba:	Rekonštrukcia ciest a mostov II/526 Devičie - Senohrad a II/527 Dobrá Niva - Senohrad I. etapa - úseky v rámci okresu Krupina Časť B: Cesta II/526 od križovatky s cestou I/66 v ckm 0,000 po ckm 6,291 Názov SO: SO KA-526.05 Preložka vedenia ST v obci o Bzovik					
Názov prílohy:	Križovanie a súbeh inžinierskych sietí					
					Stupeň - účel:	DSPRS
					Zákazkové číslo:	1915
					Dátum:	10/2020
					Počet A4:	4xA4
					Mierka:	
					Číslo SO:	Súprava: KA-526.05
					Príloha:	 5