



KONŠTRUKCIA VOZOVKY  
VZOROVÝ PRIEČNY REZ V PRIAMEJ  
C 7,5/60

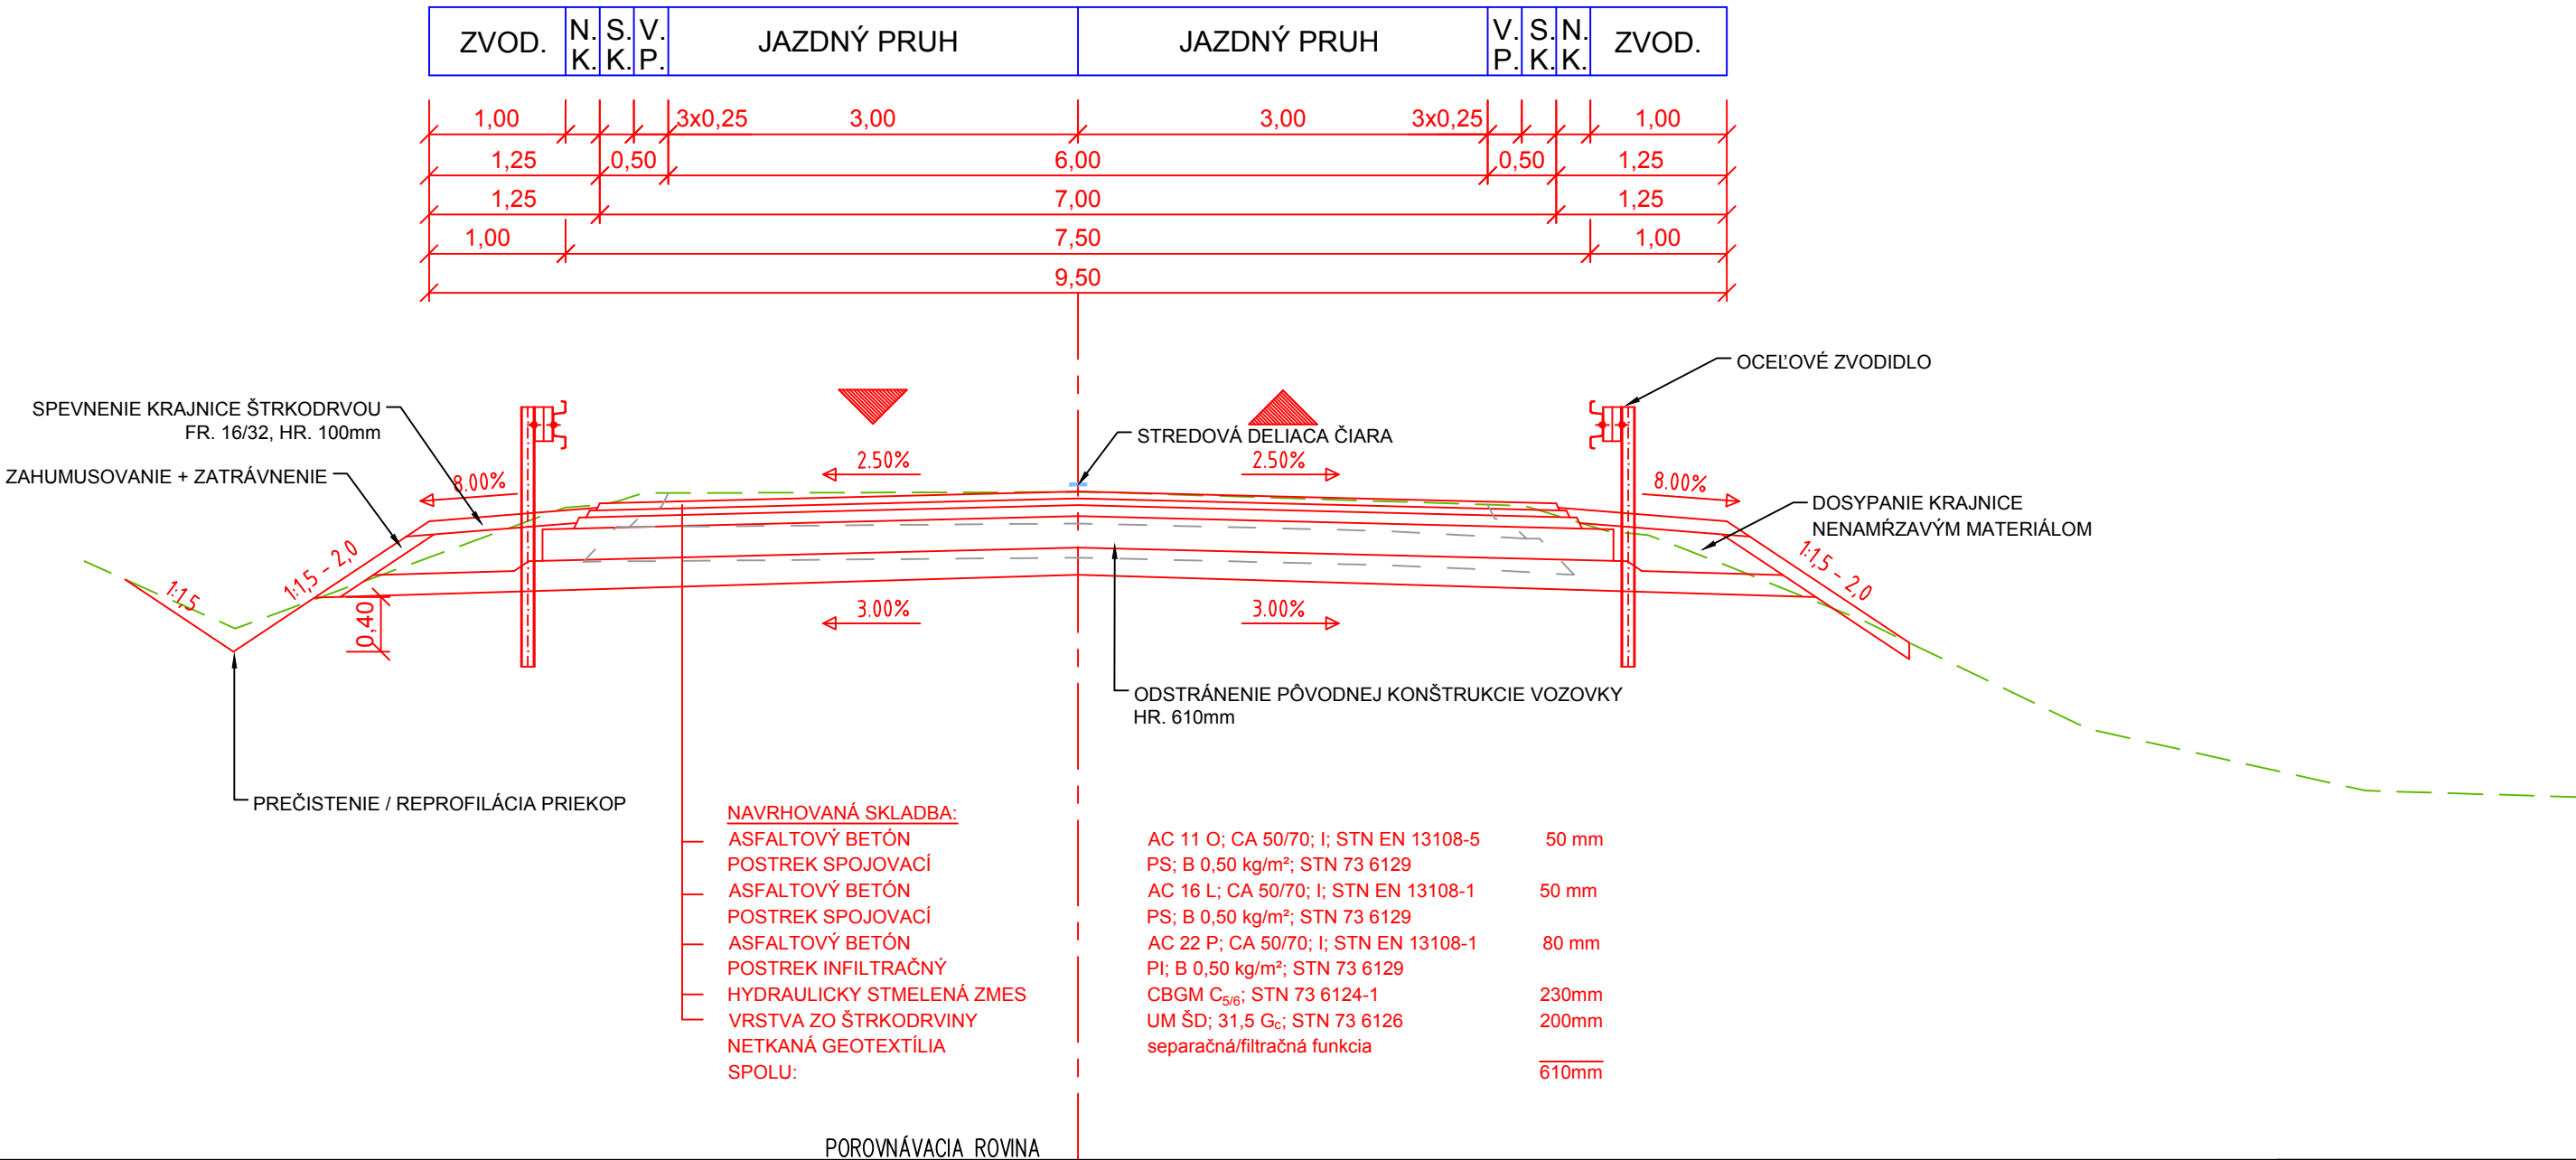

RECYKLÁŽ ZA STUDENA  
VZOROVÝ PRIEČNY REZ V PRIAMEJ  
C 7,5/60

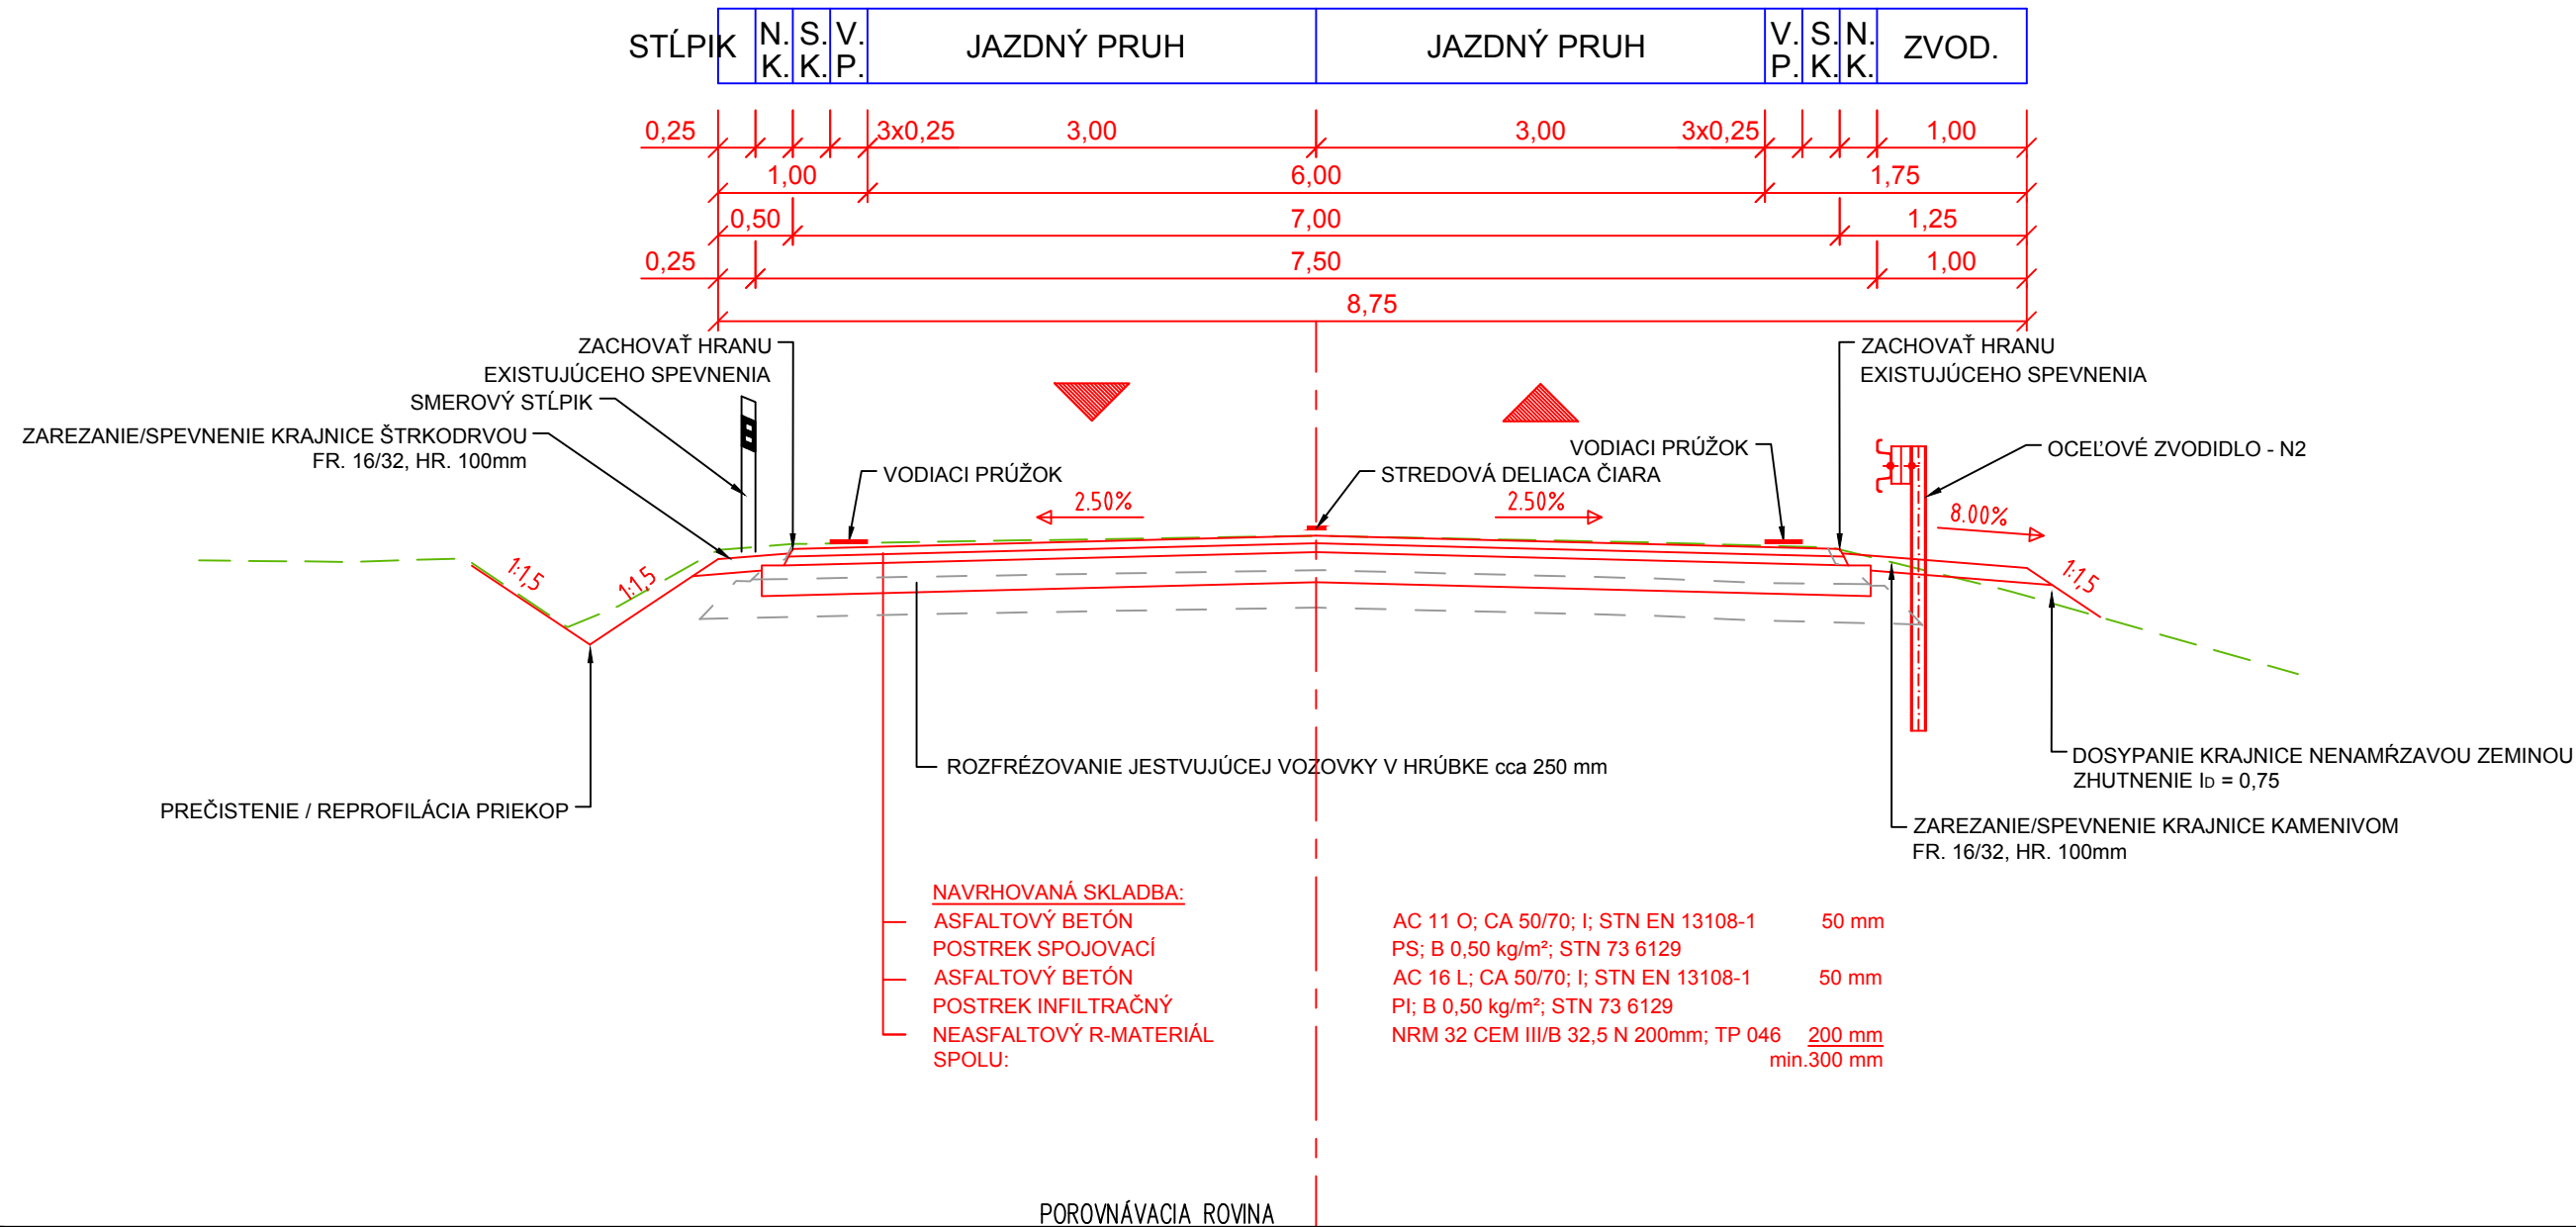

SÚRADNICOVÝ SYSTÉM: S-JTSK v realizácii JTSK  
VÝŠKOVÝ SYSTÉM: BALT PO VYROVNANÍ

Zodpovedný projektant	Ing. Zuzana Podolcová	
GENERÁLNY PROJEKTANT		
Zákazkové číslo:	1915	

Trnavská 27, 831 04 BRATISLAVA

Zodpovedný projektant objektu:	Ing. Marek Balko		
Navrhol - vypracoval:	Ing. Marek Balko		
Kontroloval:	Ing. Zuzana Podolcová		
Kraj:	Banskobystrický	Okres:	Krupina
Investor - stavebník:	Banskobystrický samosprávny kraj Nám. SNP 23 974 01 Banská Bystrica		Žriedlová 1, 040 01 KOŠICE
Stavba:	Rekonštrukcia ciest a mostov II/526 Devičie - Senohrad a II/527 Dobrá Niva - Senohrad I. etapa - úseky v rámci okresu Krupina Časť B: Cesta II/526 od križovatky s cestou I/66 v ckm 0,000 po ckm 6,291 Název SO KA-526.001.01 Rekonštrukcia mosta ev.č. 526-001 km 0,280 - úprava komunikácie		Raditeľ: Ing. Ján Tóth
			Stručný - účel: DSPRS
			Zákazkové číslo: 1915
			Dátum: 10/2020
			Počet A4: 5x44
			Mierka: 1:50
			Číslo SO: 526-001.02
			Súprava:
Názov prílohy: Vzorové priečne rezy			Príloha: 4