


SITUÁCIA
M 1:500

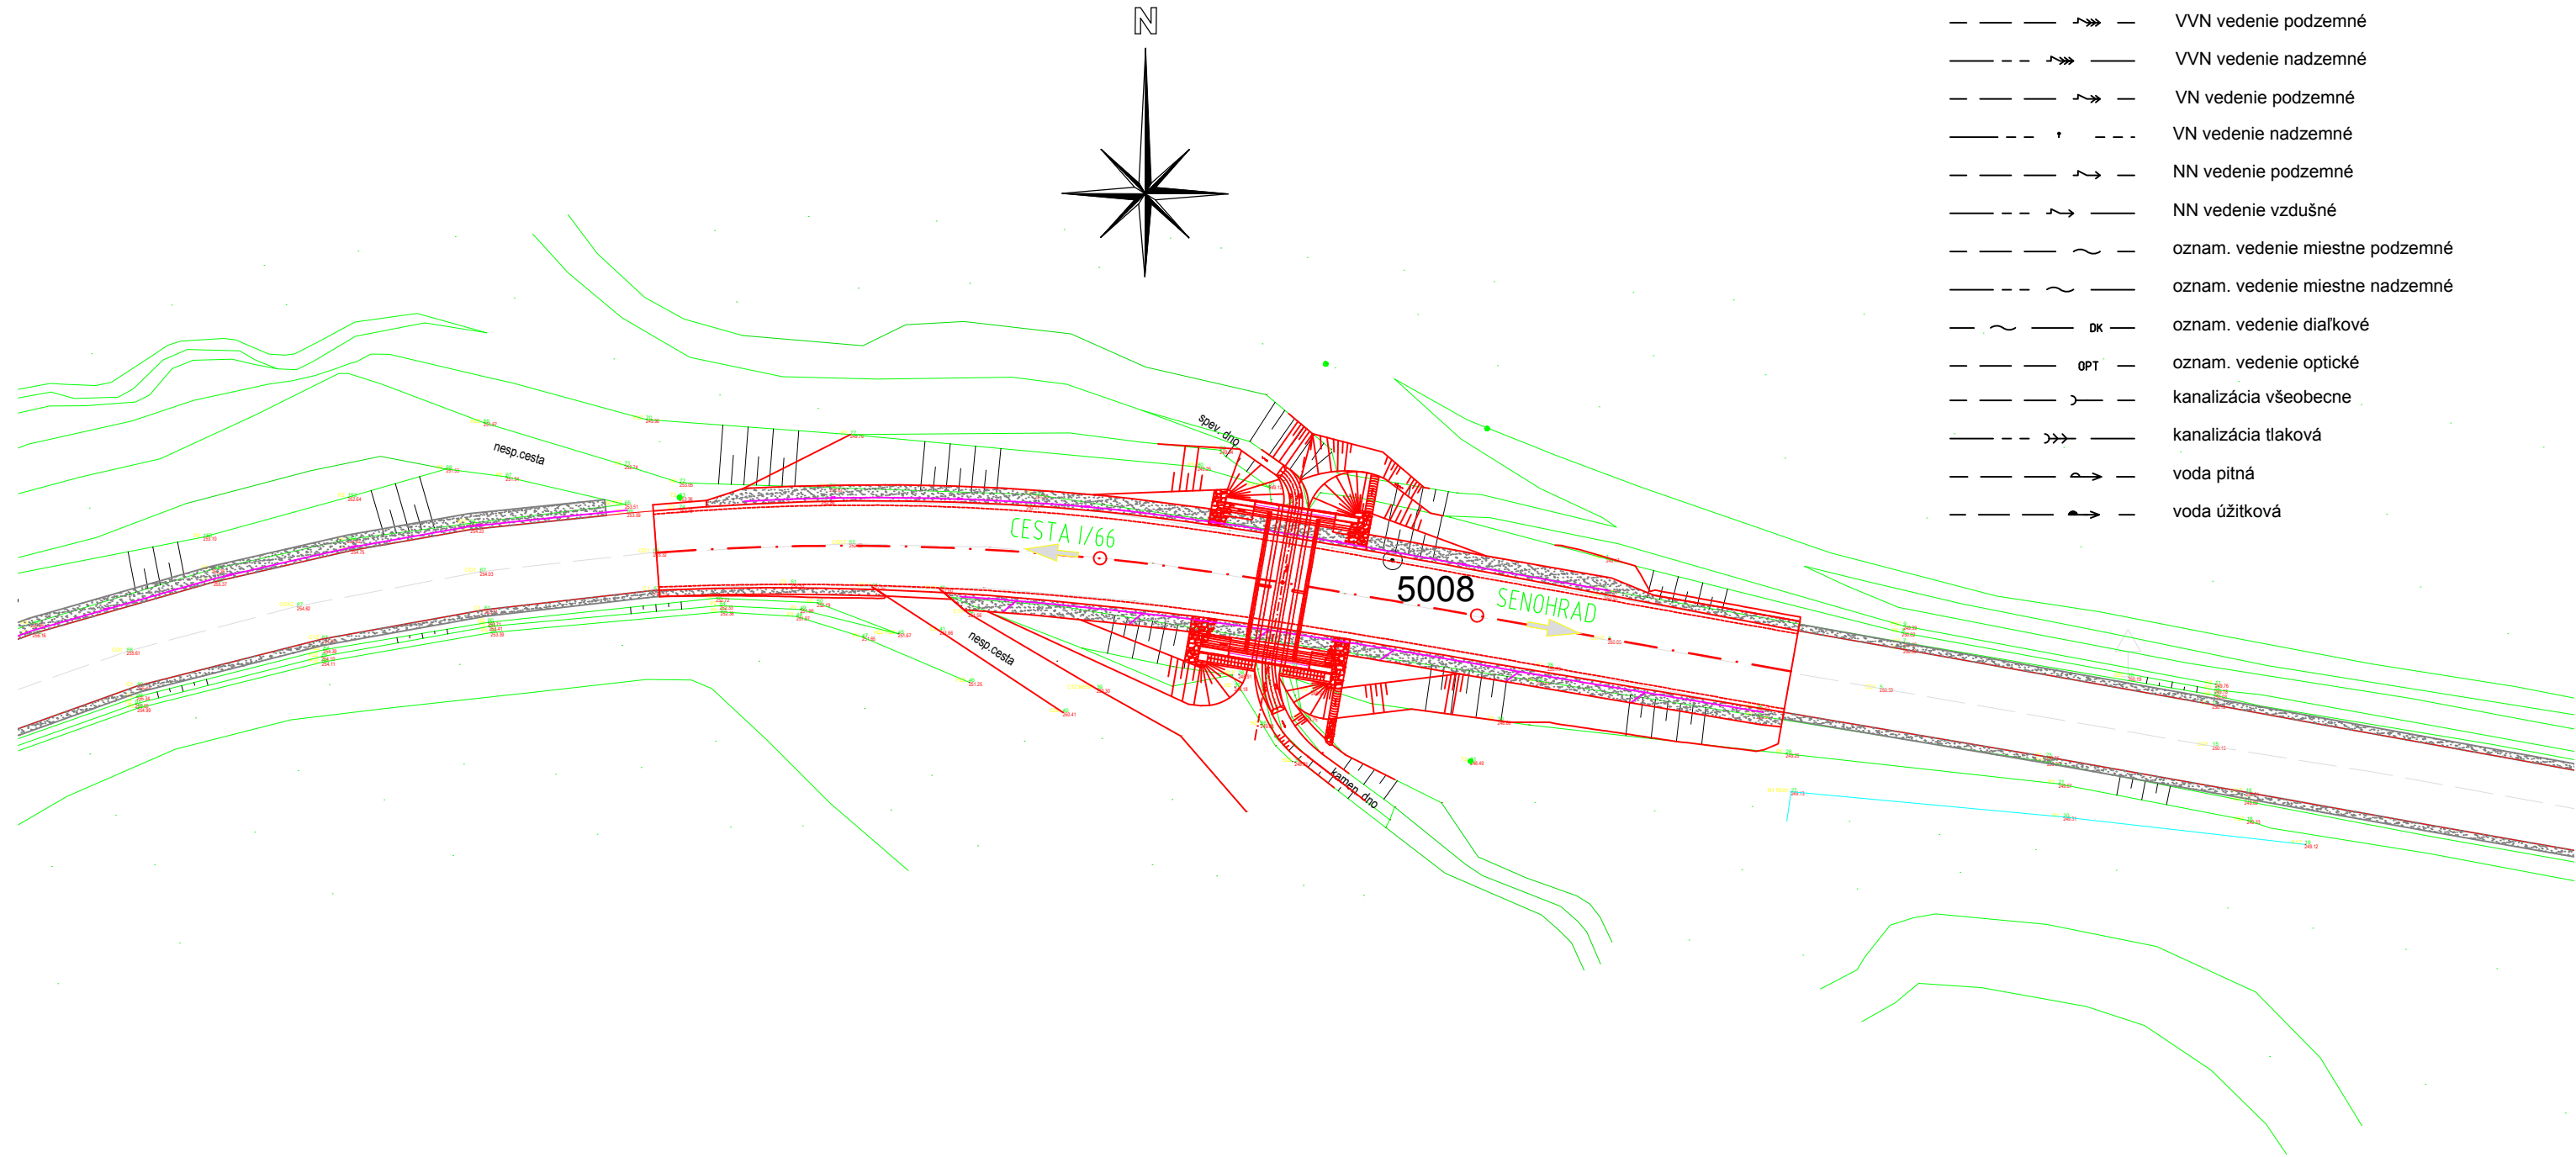

SÚVISIACE PS a SO:

- SO KA-526.01
- Rekonštrukcia cesty II/526 v km 0,000-16,108
- SO KA-526.03
- Cesta II/526 v km 0,000-16,108 - dopravné značenie trvalé
- SO KA-526.04
- Cesta II/526 v km 0,000-16,108 - dopravné opatrenia a značenie počas výstavby
- SO 526-002.02
- Rekonštrukcia mosta ev. č. 526-005 km 4,464 - úprava komunikácie

LEGENDA PRE EXISTUJÚCI STAV:



INŽ. SIETE:

- plyn VTL
- plyn STL
- plyn NTL
- VVN vedenie podzemné
- VVN vedenie nadzemné
- VN vedenie podzemné
- VN vedenie nadzemné
- NN vedenie podzemné
- NN vedenie vzdušné
- oznam. vedenie miestne podzemné
- oznam. vedenie miestne nadzemné
- OK

oznam. vedenie diaľkové
- OPT

oznam. vedenie optické
- kanalizácia všeobecne
- kanalizácia tlaková
- voda pitná
- voda úžitková

SÚRADNICOVÝ SYSTÉM: S-JTSK v realizácii JTSK
VÝŠKOVÝ SYSTÉM: BALŤ PO VYROVNANÍ

Zodpovedný projektant	Ing. Zuzana Podolcová		 Trnavská 27, 831 04 BRATISLAVA
GENERÁLNY PROJEKTANT			
Zákazkové číslo:	1915		

Zodpovedný projektant objektu:	Ing. Vladimír Piťák			
Navrhol - vypracoval:	Ing. Ondrej Oravec			
Kontroloval:	Ing. Vladimír Piťák			
Kraj:	Banskobystrický	Okres:	Krupina	
Investor - stavebník:		Banskobystrický samosprávny kraj Nám. SNP 23 974 01 Banská Bystrica		
Stavba: Rekonštrukcia ciest a mostov II/526 Devičie - Senohrad a II/527 Dobrá Niva - Senohrad I. etapa - úseky v rámci okresu Krupina Časť B: Cesta II/526 od križovatky s cestou I/66 v ckm 0,000 po ckm 6,291 Názov SO: SO KA-526.002.01 Rekonštrukcia mosta ev.č. 526-002 km 1,234 - mostný objekt			Stupeň - účel:	DSPRS
			Zákazkové číslo:	1915
			Dátum:	10/2020
			Počet A4:	3x A4
			Mierka:	1:500
			Číslo SO:	Súprava:
Názov prílohy:			526-002.01	
Situácia			2	