


TVAR A VÝSTUŽ DC1 - DC2  
M1:50

M1:50

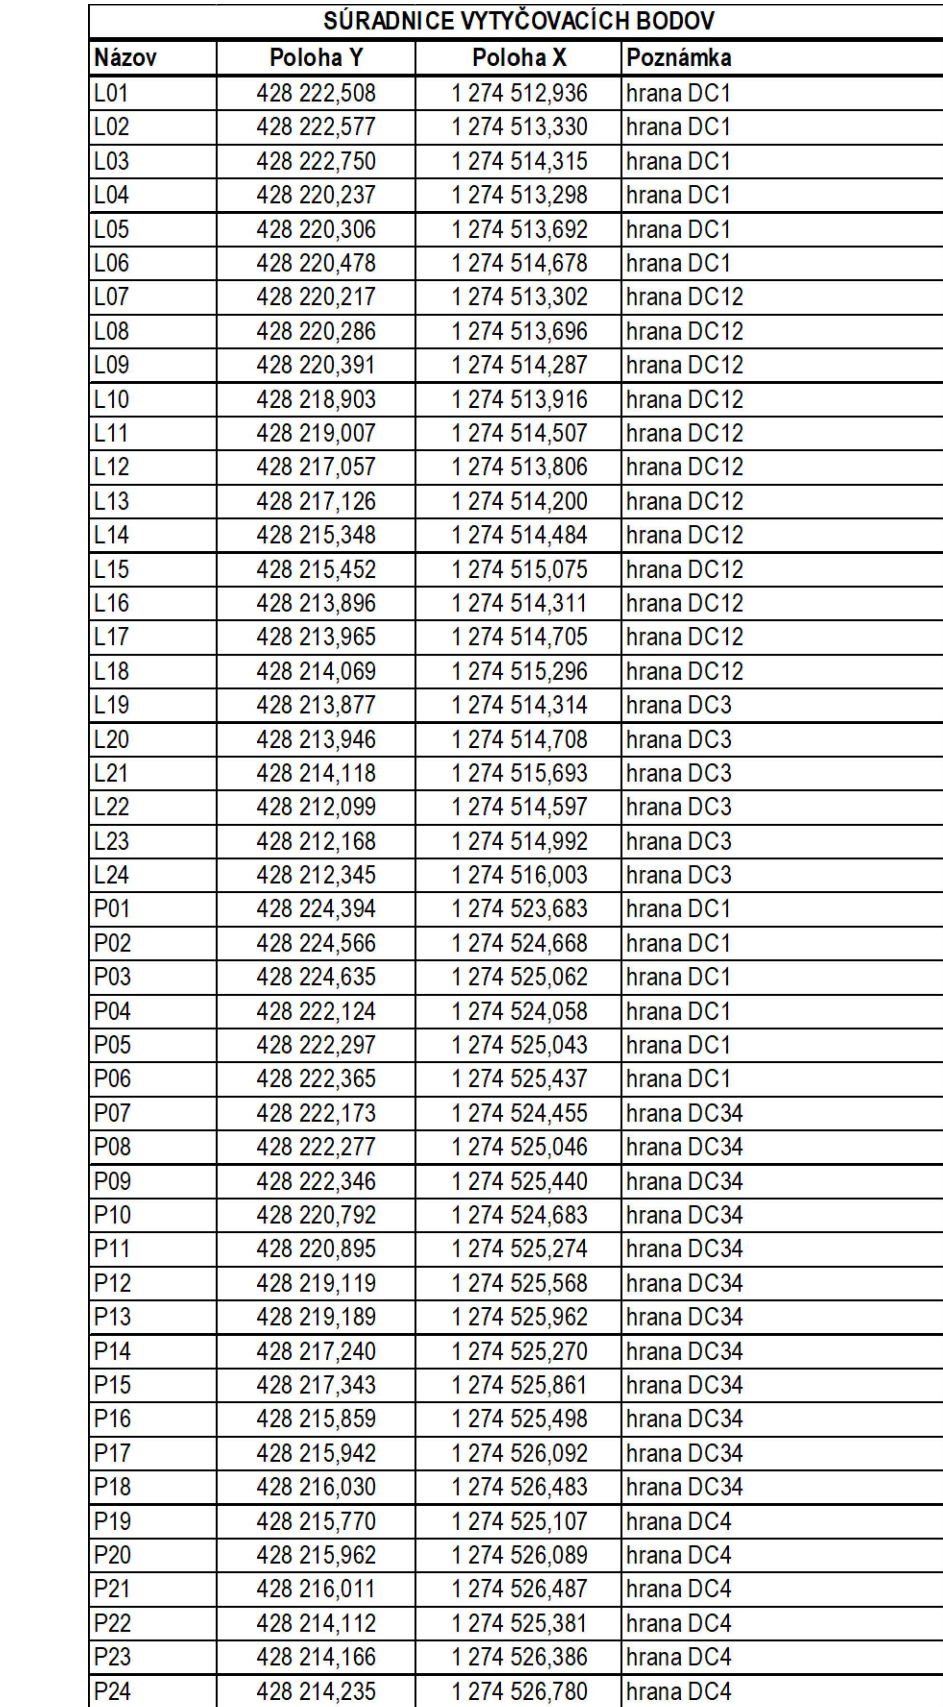

VÝŠKOVÝ SYSTÉM: BALT PO VYROVNANÍ

1. ZMENY OPROTI PREDPOKLADOM PROJEKTU JE NUTNÉ KONZULTOVAŤ S PROJEKTANTOM, RESP. MUSIA BYŤ ODSÚHLASENÉ STAVEBNÝM DOZOROM.
2. PODROBNÉ VYTYČOVACIE BODY SÚ UVEDENÉ VO VÝKRESOCH TVARU.

VÝŠKOVÝ SYSTÉM: BALT PO VYROVNANÍ

**REMING**  
CONSULT A.S.  
Trnavská 27, 831 04 BRATISLAVA

**REMING**  
CONSULT A.S.  
Trnavská 27, 831 04 BRATISLAVA

Stupeň – účel:	DSPRS
Základové číslo:	1915
Dátum:	10/2020
Počet A4:	8x A4
Mierka:	1: 50
Číslo SO:	Súprava:
526-002.01	
Príloha:	
3	