

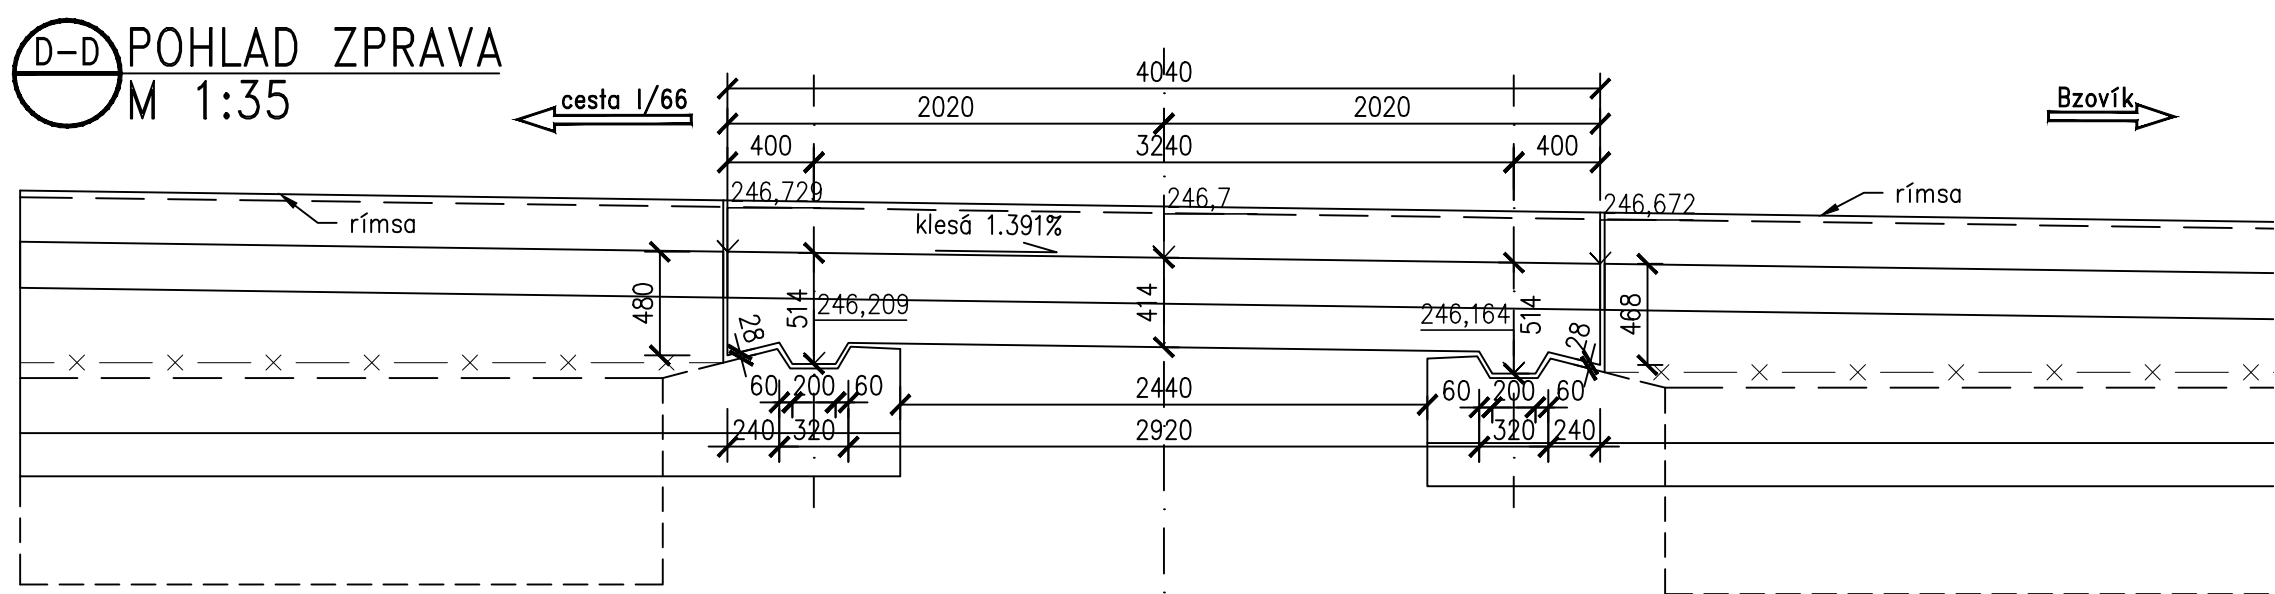
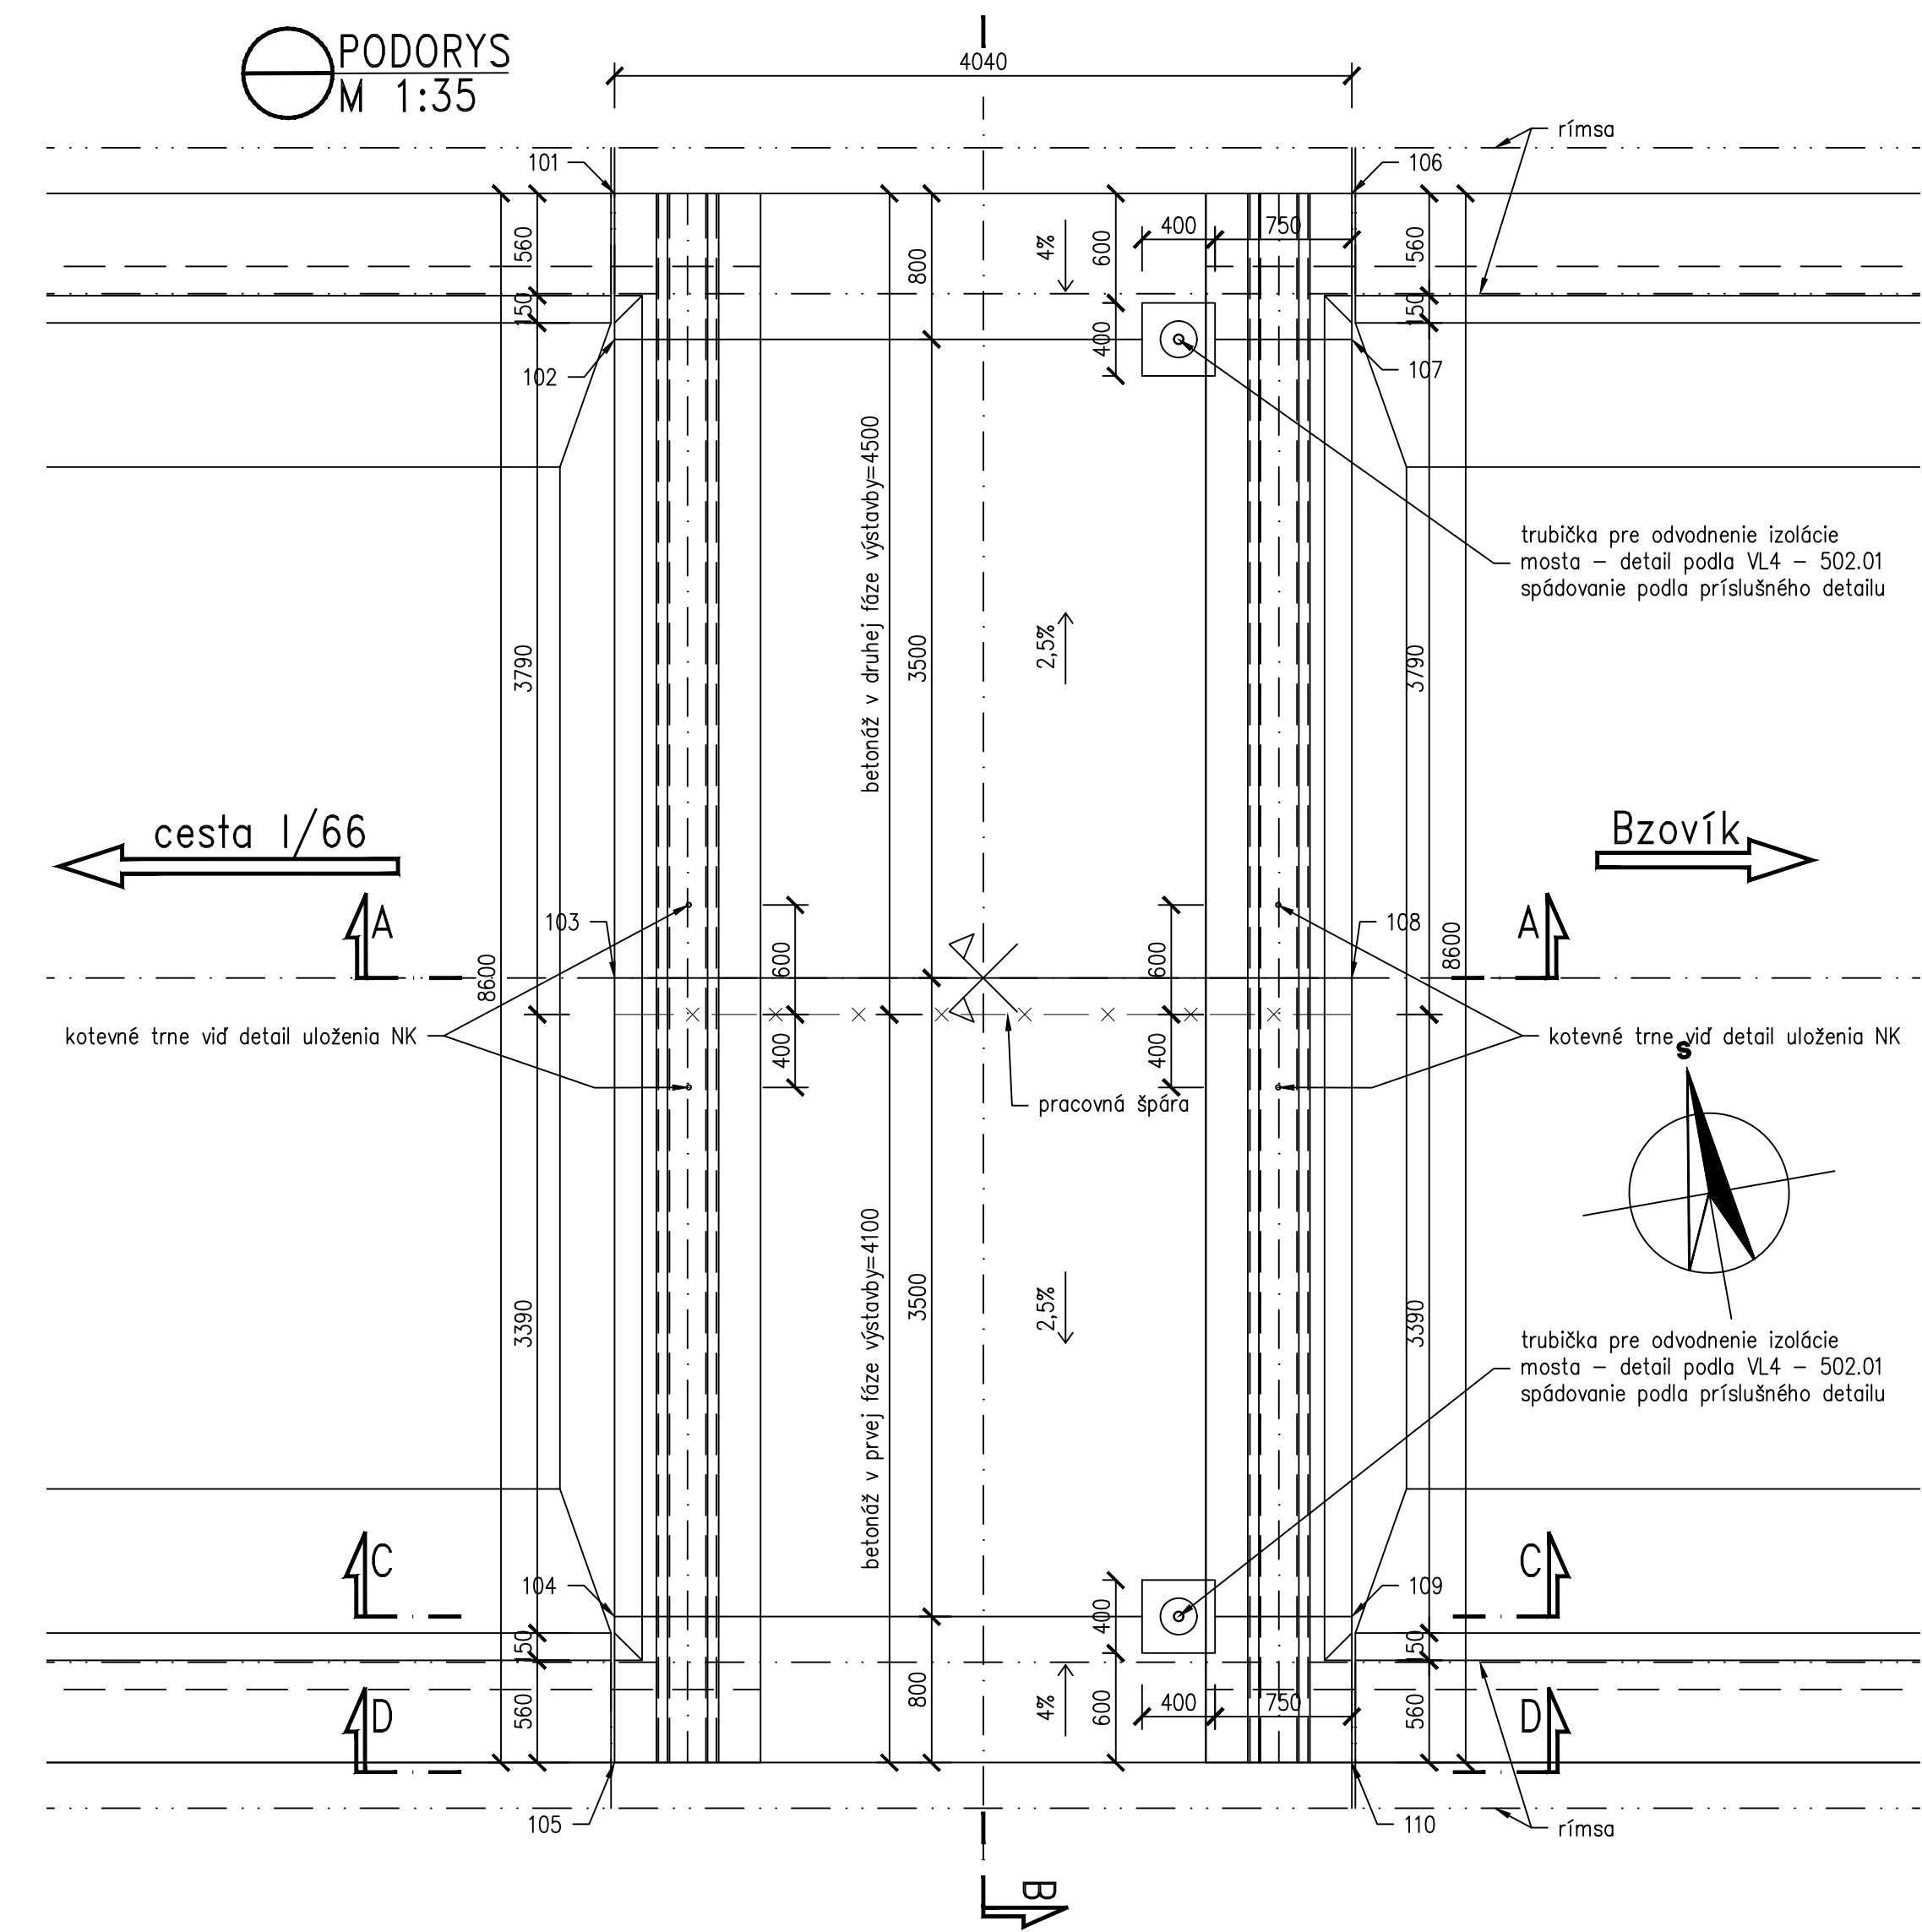
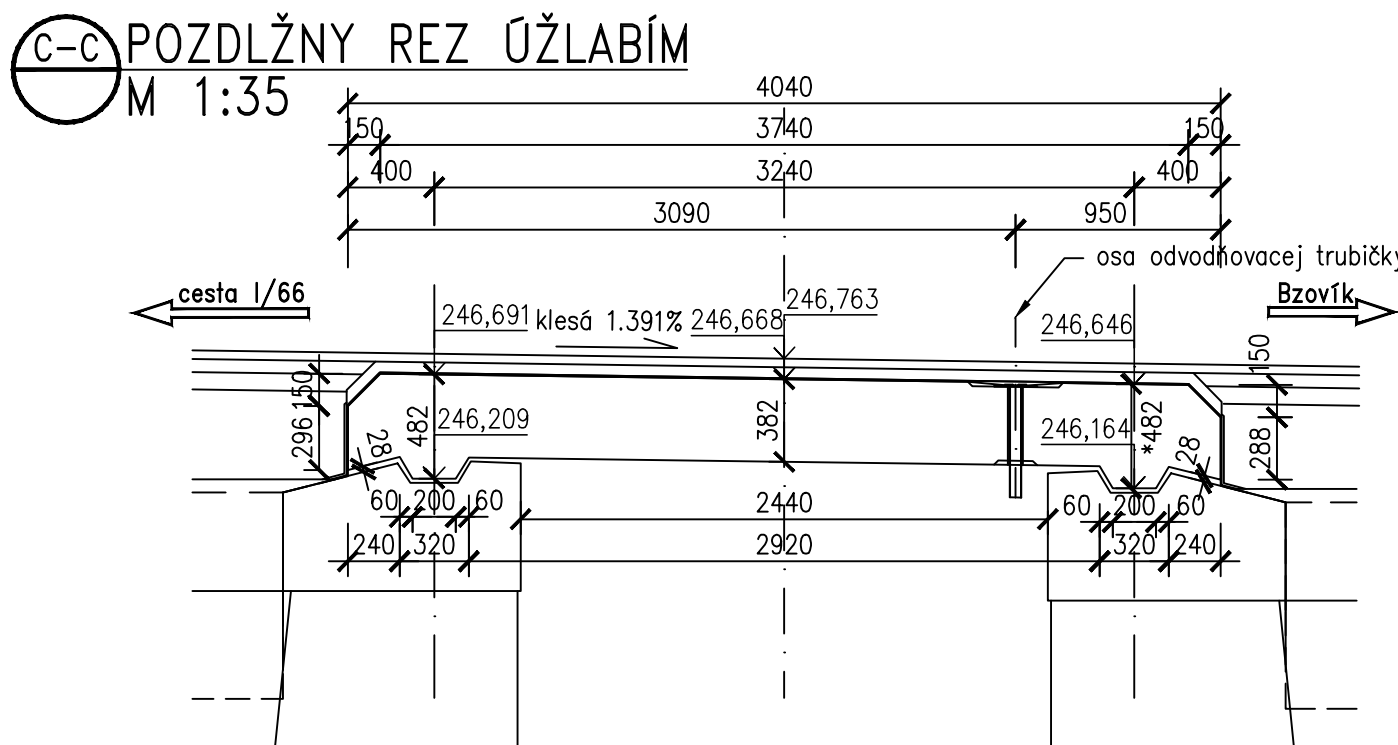


SO 526-003.01

Výkres tvaru nosnej konštrukcie

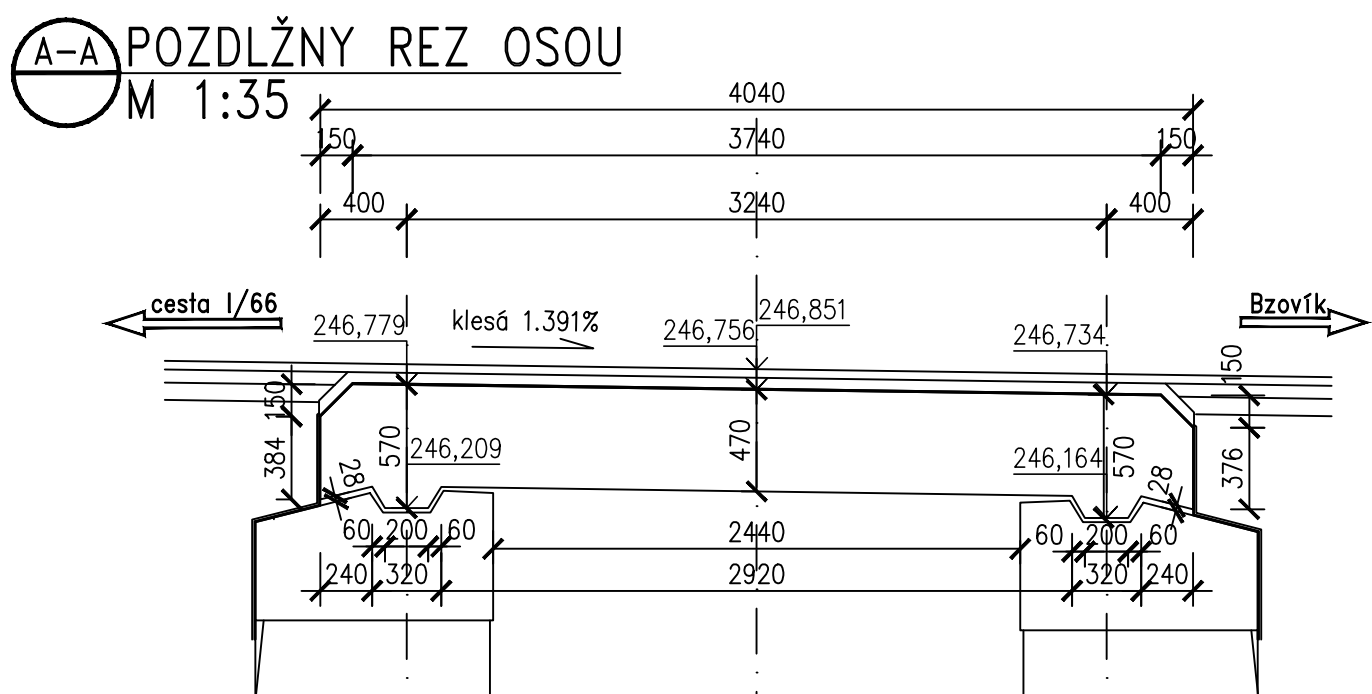

BODY VYTÝČENIA		
BOD	Y	X
1	427974.790	1274558.320
2	427974.930	1274559.108
3	427975.541	1274562.554
4	427976.152	1274566.001
5	427976.291	1274566.788
6	427970.812	1274559.026
7	427970.952	1274559.814
8	427971.563	1274563.260
9	427972.174	1274566.706
10	427972.314	1274567.494

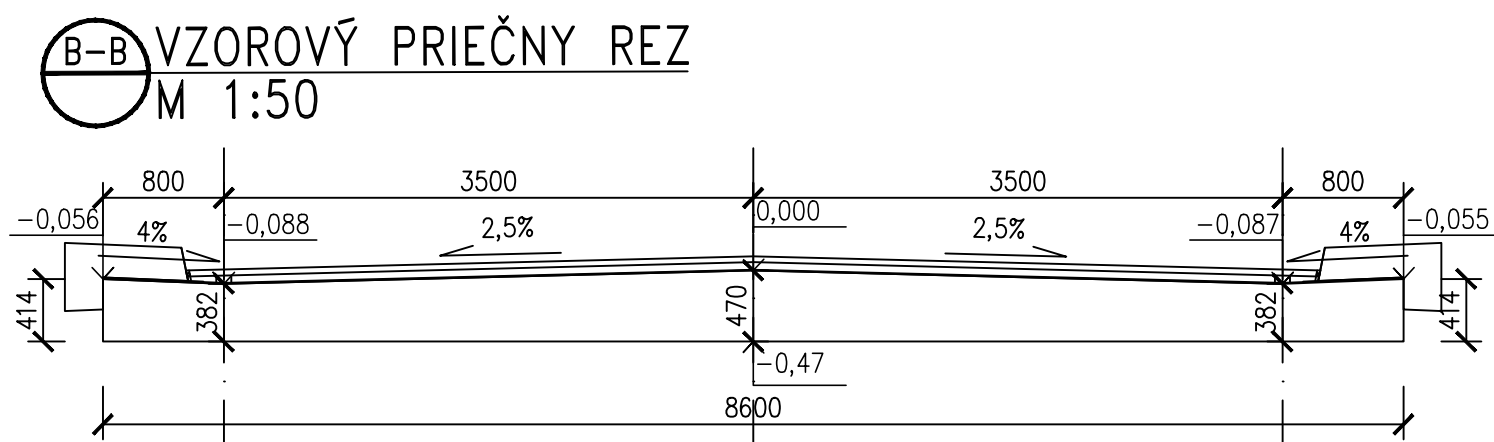



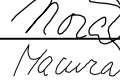
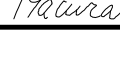


- POZNÁMKY:**
- pri realizácii je nutné dodržať STN EN 13670 a príslušné TKP
 - povrch pracovných škár pred zatuhnutím zdrsniť, pred betonážou pracovné škáry vyčistiť a prevlhčiť
 - všetky ostré hrany budú zrazené 15/15mm, ak nie je predpísané inak;
 - skosenie nie je vytýčené, len teoretické hrany;
 - staničenie komunikácií (ciest) je uvedené v [km];
 - kótované rozmery prvkov sú uvedené v [mm];
 - presnosť vytýčenia vid technická správa;
 - zmeny oproti predpokladom projektovej dokumentácie je nutné konzultovať s projektantom, resp. musia byť odsúhlasené stavebným dozorom
 - spôsob odbúrania existujúcej spodnej stavby vid. TS

- MATERIÁLY:**
- BETÓN:**
- C 35/45 – XC4, XD3, XF4, – Cl 0.2 – Dmax 22mm 15,5m3
- Kamenivo podľa STN EN 12620+A1 s dostatočnou mrazuvzdornosťou
 - Prevzdušnený betón – minimálny obsah vzduchu 4%
 - Minimálny obsah cementu 340kg/m3

VÝSTUŽ:

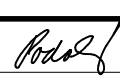Betónárska výstuž B500B podľa STN EN 1992-1

SÚRADNICOVÝ SYSTÉM: S-JTSK v realizácii JTSK				VÝŠKOVÝ SYSTÉM: BALT PO VYROVNANÍ			
Zodpovedný projektant		Ing. Zuzana Podolcová				 Trnavská 27, 831 04 BRATISLAVA	
GENERÁLNY PROJEKTANT							
Základové číslo:				1915			
Zodpovedný projektant objektu:		Ing. Peter Novák				 Trnavská 27, 831 04 BRATISLAVA	
Navrhov. - vypracoval:		Ing. Peter Novák					
Kontroloval:		Ing. Ľubomír Macura					
Kraj:		Banskobystrický		Okres:		Krupina	
Invest. - stavebník:		Banskobystrický samosprávny kraj Nám. SNP 23 974 01 Banská Bystrica				Stupeň - úseľ:	
Stavba:		Rekonštrukcia ciest a mostov II/526 Devičie - Senohrad a II/527 Dobrá Niva - Senohrad I. etapa - úseky v rámci okresu Krupina Časť B: Cesta II/526 od križovatky s cestou I/66 v ckm 0,000 po ckm 6,291 Název SO: KA-526.003.01 Rekonštrukcia mosta ev.č. 526-003 km 1,484 - mostný objekt				DSPRS	
						Základové číslo:	
						1915	
						Dátum:	
						10/2020	
						Počet A4:	
						8x44	
						Mierka:	
						1:35	
						Číslo SO:	
						526-003.01	
						Správa:	
						Príloha:	
						07	