




KATASTRÁLNE ÚZEMIE:	BANSKOBYSSTRICKÝ		BANSKOBYSSTRICKÝ
DRUH POVRCHU ÚZEMIA:	KRUPINA	KRUPINA	BZOVÍK
	KOMUNIKÁCIA		KOMUNIKÁCIA

Pozdĺžny profil: 526-003 M 1:500/50
Rozsah: km 0,40000 - km 0,54000

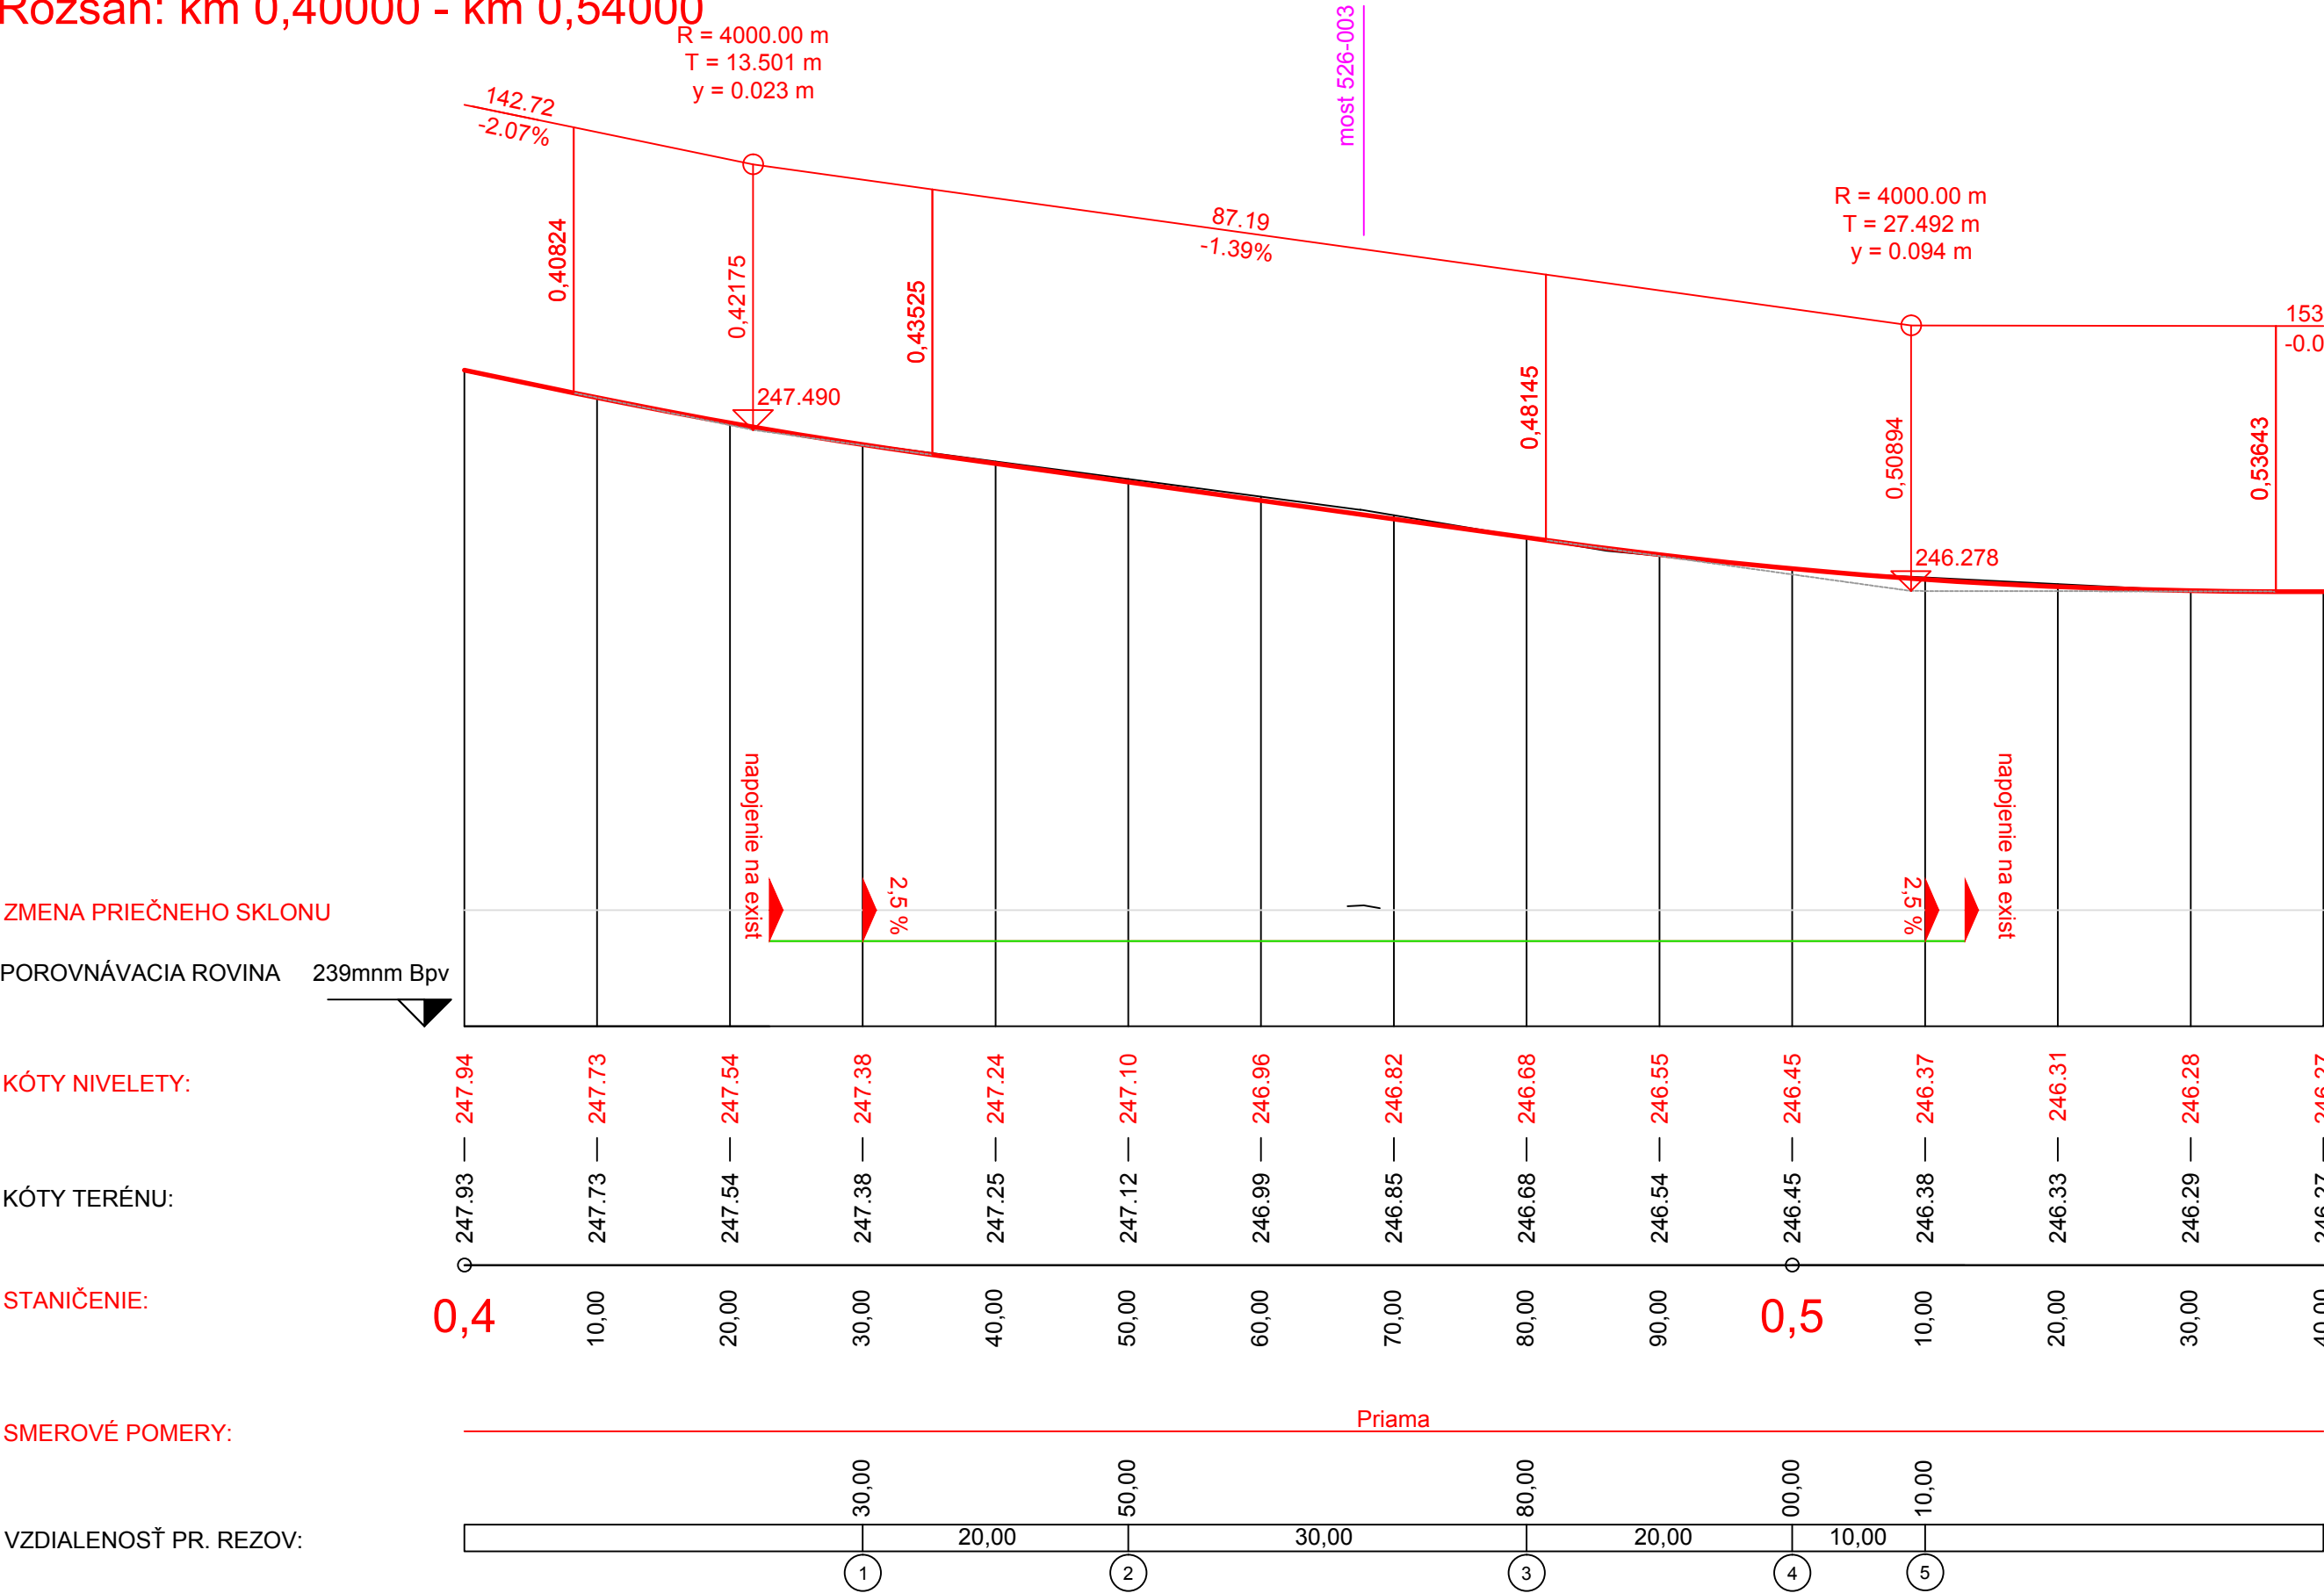

SÚRADNICOVÝ SYSTÉM: S-JTSK v realizácii JTSK
VÝŠKOVÝ SYSTÉM: BALŤ PO VYROVNANÍ

Zodpovedný projektant	Ing. Zuzana Podolcová		 Trnavská 27, 831 04 BRATISLAVA
GENERÁLNY PROJEKTANT			
Zákazkové číslo:	1915		

Zodpovedný projektant objektu:	Ing. Marek Balko	<i>Balko</i>	SUDOP KOŠICE s.r.o. Žriedlová 1, 040 01 KOŠICE	
Navrhol - vypracoval:	Ing. Marek Balko	<i>Balko</i>		
Kontroloval:	Ing. Vladimír Piťák	<i>Pitak</i>		
Kraj:	Banskobystrický	Okres:	Krupina	
Investor - stavebník:	Banskobystrický samosprávny kraj Nám. SNP 23 974 01 Banská Bystrica			Riaditeľ: Ing. Ján Tóth
Stavba: Rekonštrukcia ciest a mostov II/526 Devičie - Senohrad a II/527 Dobrá Niva - Senohrad I. etapa - úseky v rámci okresu Krupina Časť B: Cesta II/526 od križovatky s cestou I/66 v ckm 0,000 po ckm 6,291 Názov SO: SO KA-526.003.02 Rekonštrukcia mosta ev.č. 526-003 km 1,484 - úprava komunikácie			Štupeň - účel:	DSPRS
			Zákazkové číslo:	1915
			Dátum:	10/2020
			Počet A4-:	3
			Mierka:	1:500/50
Názov prílohy:			Číslo SO:	Súprava:
			526-003.02	
			Príloha:	
			3	
			Pozdĺžny profil	