


- POZNÁMKY:
- NAVROVANÉ FAREBNÉ ODTIENE:  
NOSNÁ KONŠTRUKCIA - BETÓN  
RIMSÝ - BETÓN  
SPODNÁ STAVBA - OPORY - BETÓN  
SPODNÁ STAVBA - KRÍDLA - BETÓN  
ZÁBRADLIE  
ZÁBRADLOVÉ ZVODIDLO, ZVODIDLO  
2. PRESNÉ FAREBNÉ ODTIENE (RAL) POĽIŽITÉ NA MOSTNOM OBJEKTE MUSIA BYŤ ODSÚHLASENÉ SPRÁVCOM A STAVEBNÝM DOZOROM INVESTORA, ODOPORUČAME ABY CELÝ REKONŠTRUOVANÝ ÚSEK MAL JEDNOTNÚ FAREBNOSŤ BETÓNOVÝCH, KAMENNÝCH A OCELOVÝCH KONŠTRUKCIÍ
- DOPRAVNÁ BIELA - RAL 9016  
ACHÁTOVO SIVÁ - RAL 7038  
DOPRAVNÁ BIELA - RAL 9016  
DOPRAVNÁ BIELA - RAL 9016  
DOPRAVNÁ ČERVENÁ - RAL 3020  
- POZINK Z VÝROBY

LEGENDA:

- RIMSÁ - žb
- NOSNÁ KONŠTRUKCIA MOSTA - žb
- SPODNÁ STAVBA
- ZAHNUSOVANIE, HYDROOSEV
- HLADINA VODNÉHO TOKU, SCHÉMATICKY

POHľad NA VŤOK M 1:100

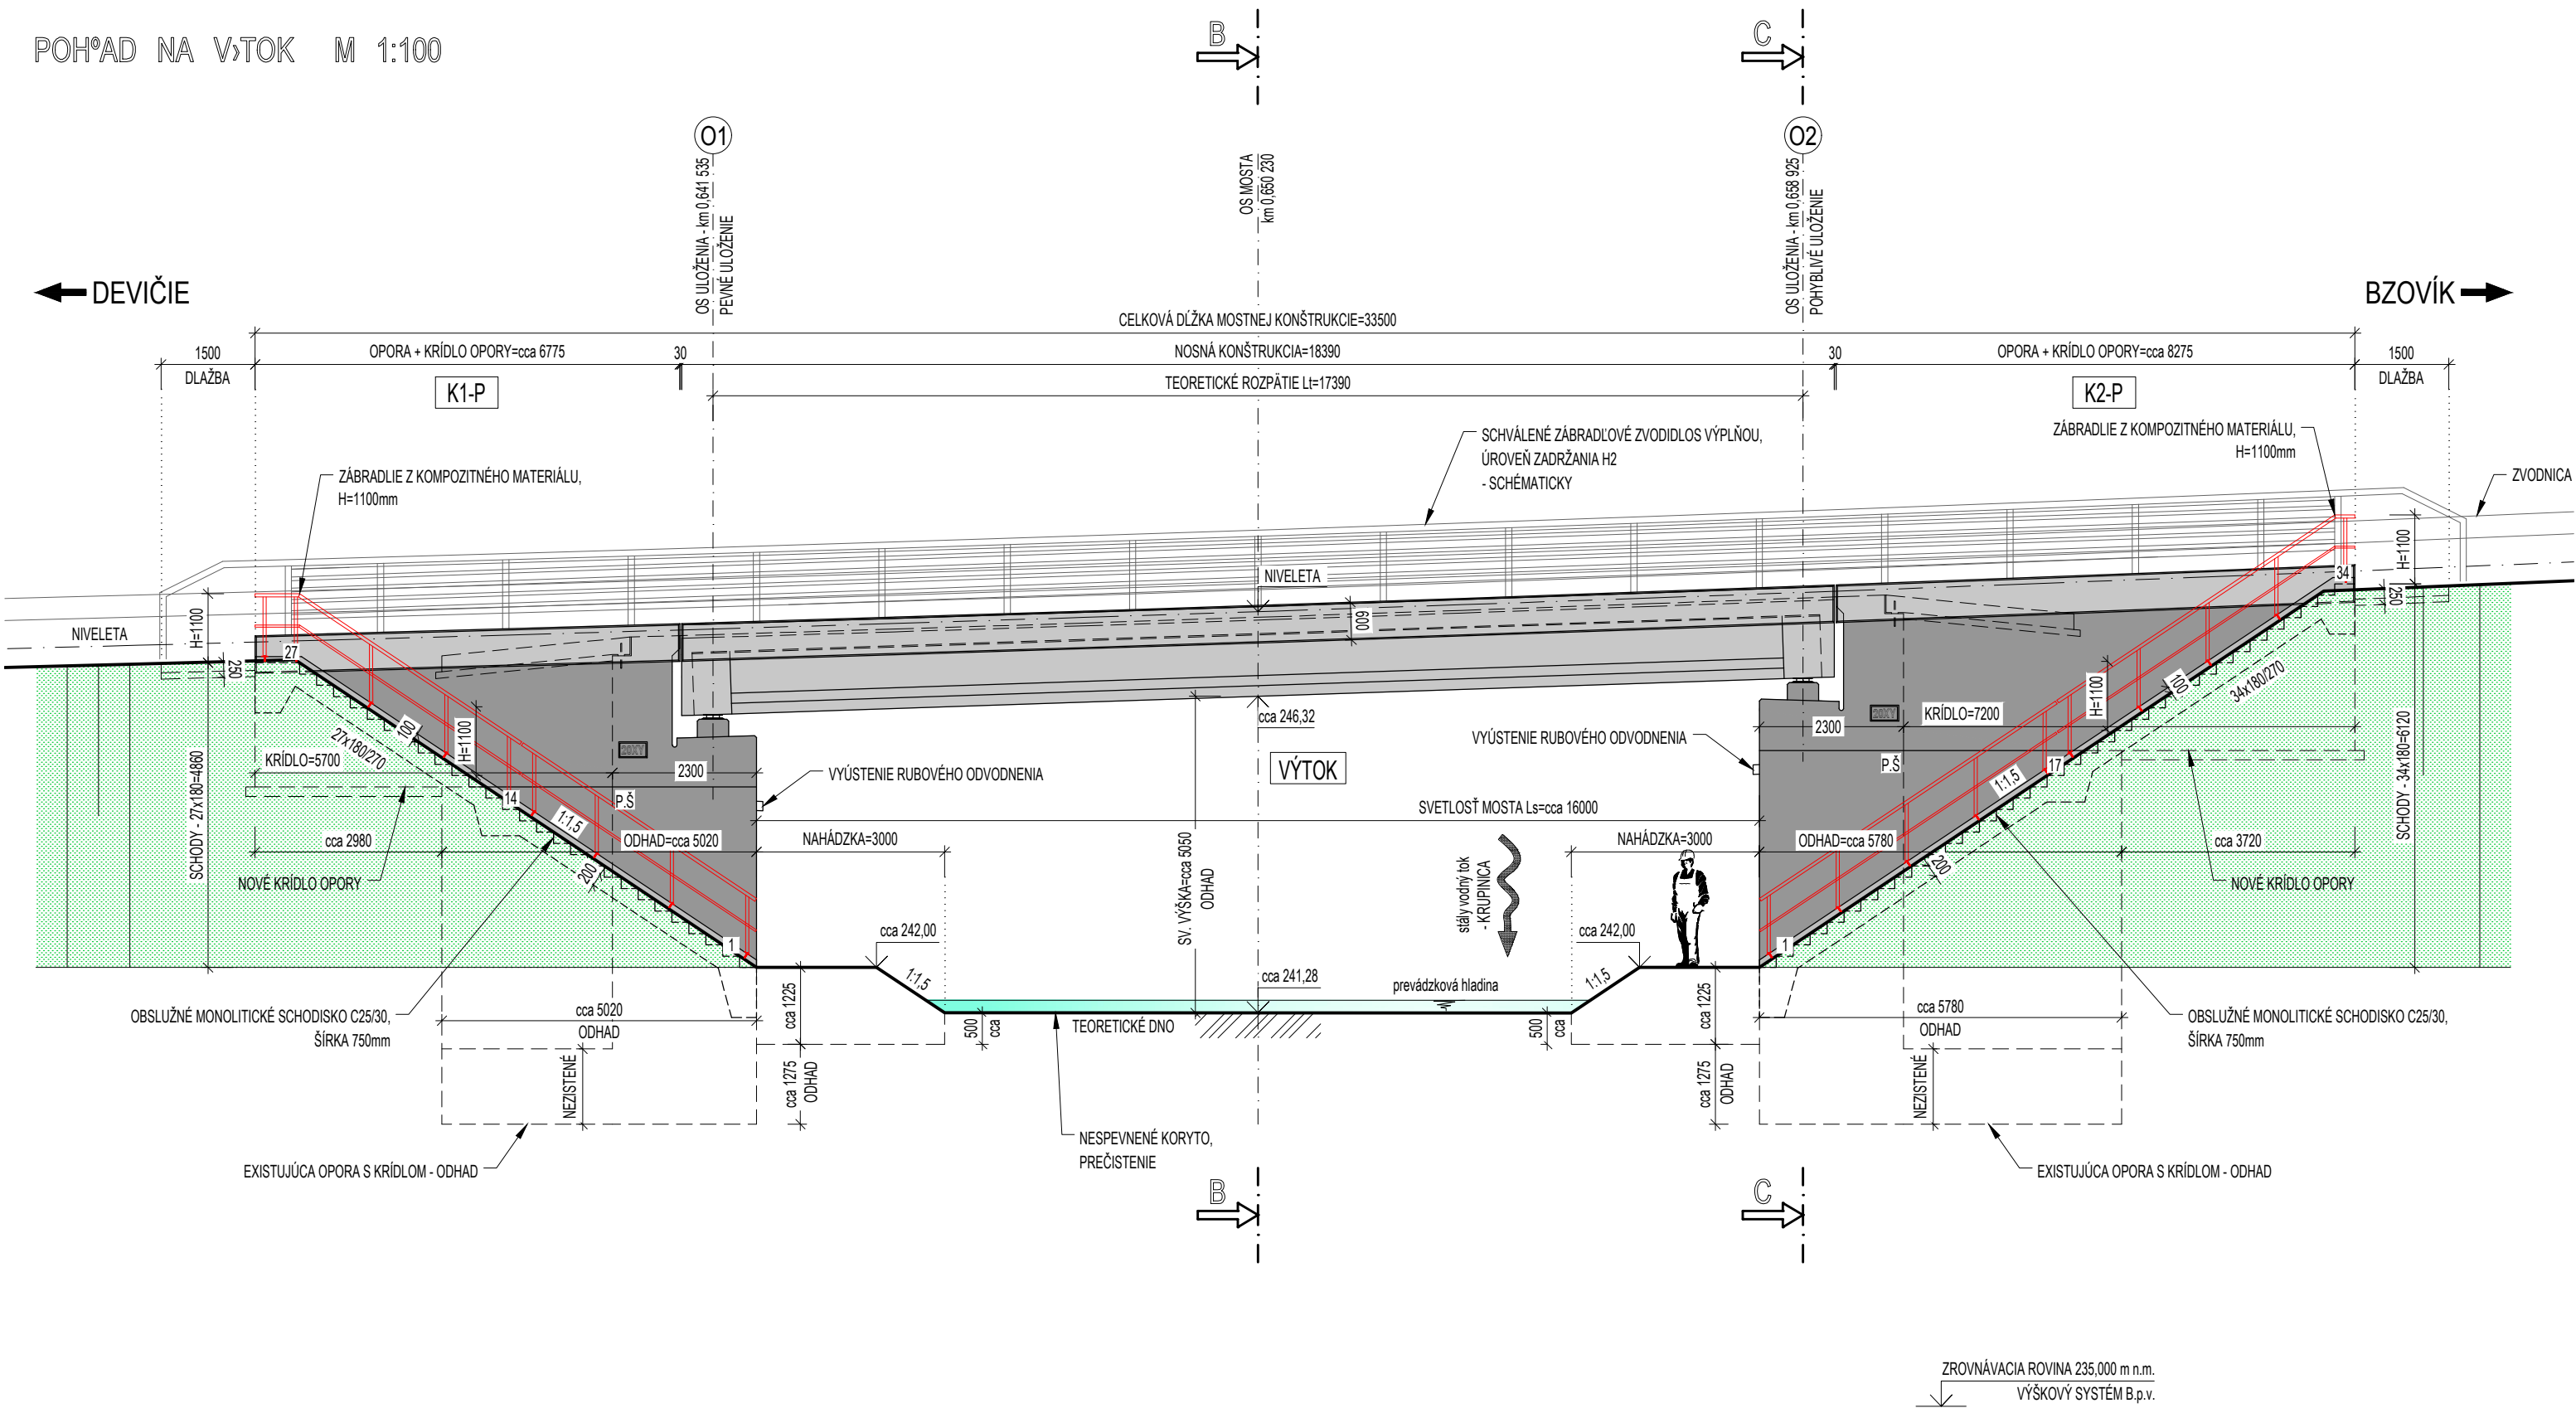

Zodpovedný projektant	Ing. Zuzana Podolcová	
GENERÁLNY PROJEKTANT		
Základové číslo:	1915	



Zodpovedný projektant objektu:	Ing. Ľubomír Macura	
Navrhov - vypracoval:	Ing. Ľubomír Macura	
Kontroloval:	Ing. Vladimír Píták	
Kraj:	Banskobystrický	Oblasť:
Investor - stavebník:	Banskobystrický samosprávny kraj Nám. SNP 23 974 01 Banská Bystrica	
Stavba:	Rekonštrukcia ciest a mostov II/526 Devičie - Senohrad a II/527 Dobrá Niva - Senohrad I. etapa - úseky v rámci okresu Krupina Časť B: Cesta II/526 od križovatky s cestou I/66 v ckm 0,000 po ckm 6,291 Názov SO: SO KA-526.004.01 Rekonštrukcia mosta ev.č. 526-004 km 1,658 - mostný objekt	
Názov prílohy:	Prehľadný výkres - nový stav - pohľady	
Stupeň - údel:	DSPRS	
Základové číslo:	1915	
Datum:	10/2020	
Počet A4:	6x44	
Mierka:	1:100	
Číslo SO:	526-004.01	
Príloha:	4.3	

