



KONŠTRUKCIA VOZOVKY  
VZOROVÝ PRIEČNY REZ V PRIAMEJ  
C 7,5/60

ZVOD.	N. K.	S. K.	V. P.	JA ZDNÝ PRUH	JA ZDNÝ PRUH	V. P.	S. K.	N. K.	ZVOD.
1,00				3x0,25 3,00	3,00 3x0,25				1,00
1,25			0,50		6,00		0,50		1,25
1,25					7,00				1,25
1,00					7,50				1,00
					9,50				

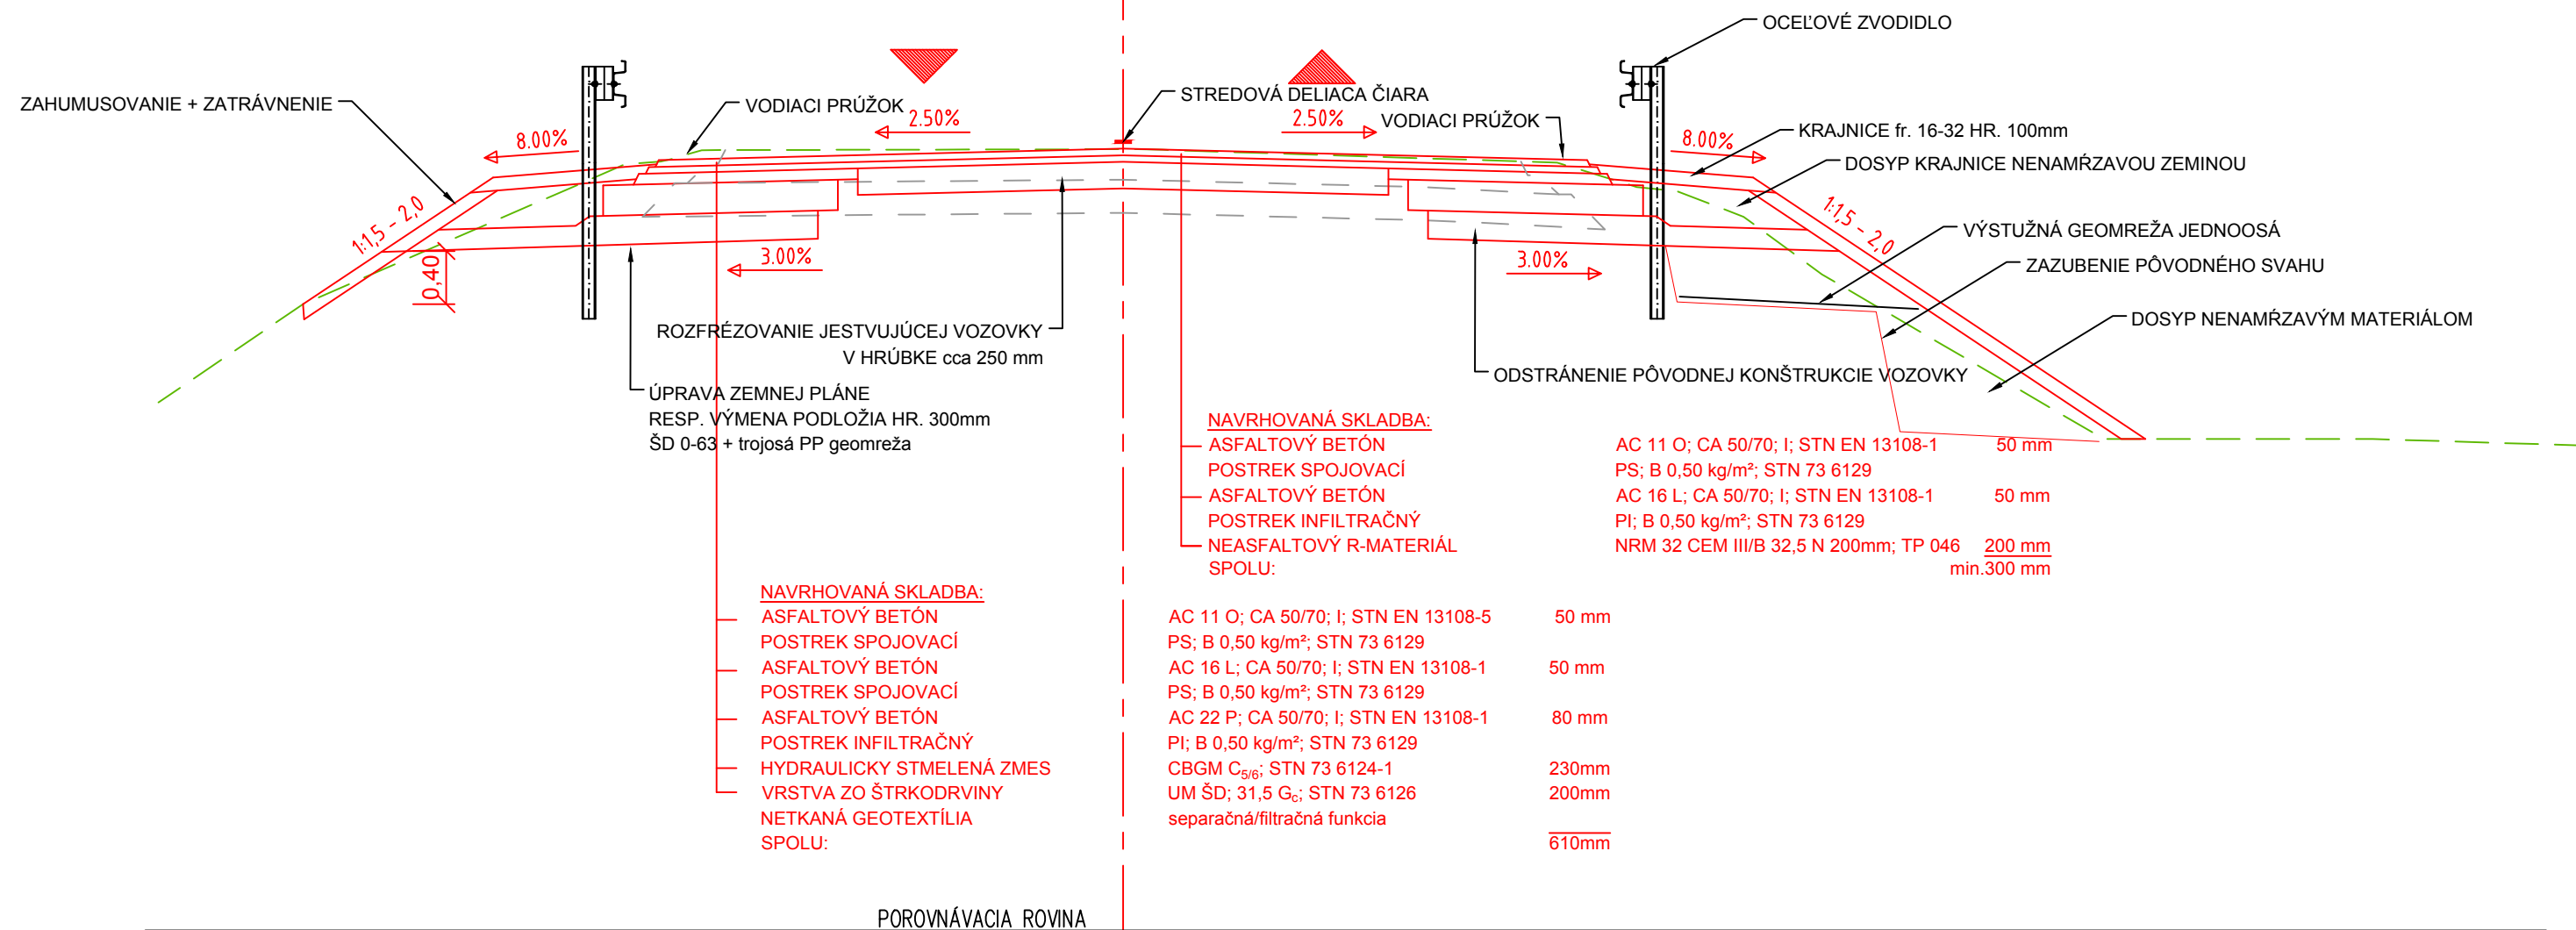



KONŠTRUKCIA VOZOVKY  
VZOROVÝ PRIEČNY REZ V PRIAMEJ  
C 7,5/60

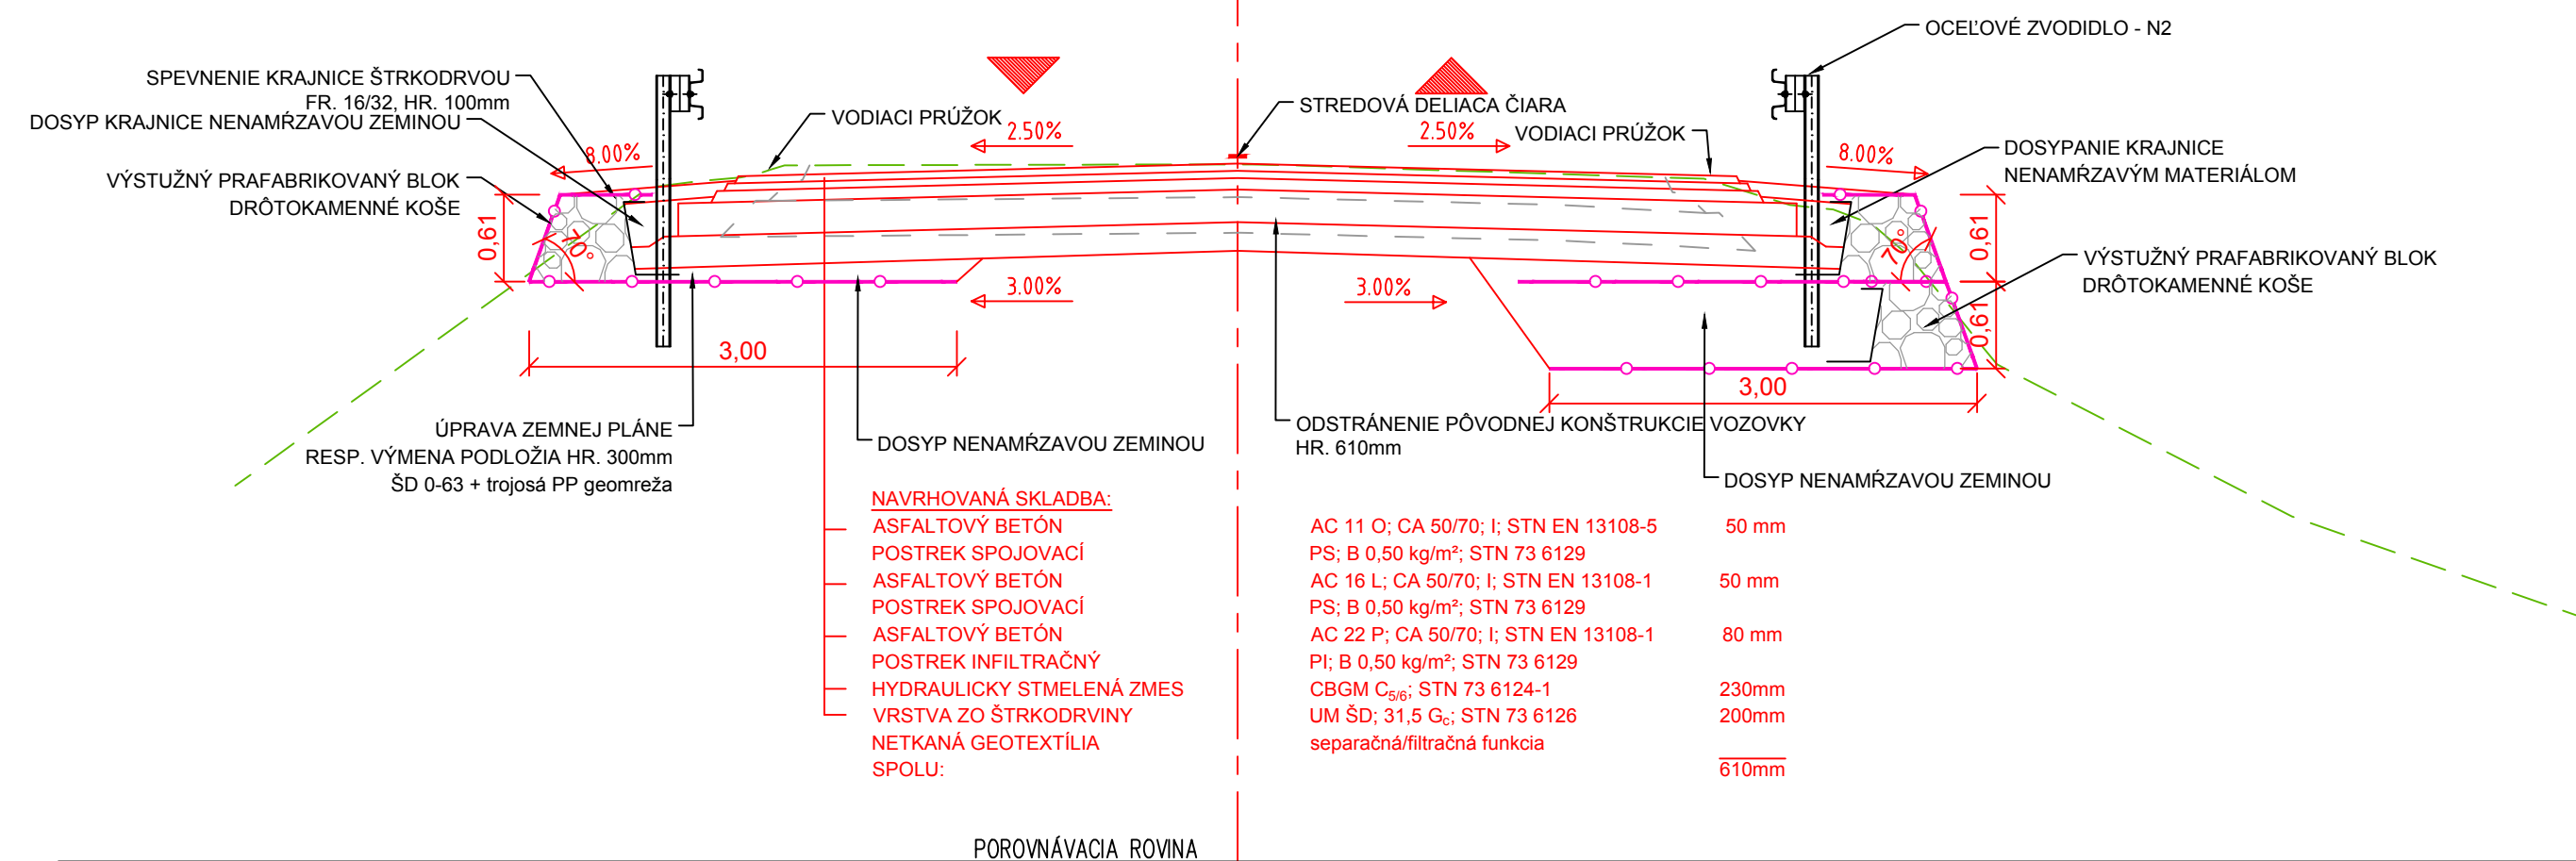ZVOD.	N. K.	S. K.	V. P.	JAZDNÝ PRUH	JAZDNÝ PRUH	V. P.	S. K.	N. K.	ZVOD.
1,00				3x0,25 3,00	3,00 3x0,25				1,00
1,25		0,50		6,00		0,50			1,25
1,25				7,00					1,25
1,00				7,50					1,00
				9,50					



SÚRADNICOVÝ SYSTÉM: S-JTSK v realizácii JTSK  
VÝŠKOVÝ SYSTÉM: BALT PO VYROVNANÍ

Zodpovedný projektant	Ing. Zuzana Podolcová	<i>Podolcova</i>	 Trnavská 27, 831 04 BRATISLAVA
GENERÁLNY PROJEKTANT			
Zákazkové číslo:	1915		

Zodpovedný projektant objektu:	Ing. Marek Balko		
Navrhol - vypracoval:	Ing. Marek Balko		
Kontroloval:	Ing. Vladimír Piňák		
Kraj:	Banskobystrický	Oblasť:	Krupina
Investor - stavebník:	Banskobystrický samosprávny kraj Nám. SNP 23 974 01 Banská Bystrica		
Stavba:	Rekonštrukcia ciest a mostov II/526 Devičie - Senohrad a II/527 Dobrá Niva - Senohrad I. etapa - úseky v rámci okresu Krupina Časť B: Cesta II/526 od križovatky s cestou I/66 v ckm 0,000 po ckm 6,291 Názov SO: SO KA-526.004.02 Rekonštrukcia mosta ev.č. 526-004 km 1,658 - úprava komunikácie		
Názov prílohy:	Vzorové priečne rezy		
Zriedlová 1, 040 01 KOŠICE		Riaditeľ: Ing. Ján Tóth	
Srupeň - úzel:		DSPRS	
Zákazkové číslo:		1915	
Dátum:		10/2020	
Počet A4:		5	
Mierka:		1:50	
Číslo SO:		Súprava:	
526-004.02			
Príloha:		4	