


SITUÁCIA
M 1:500

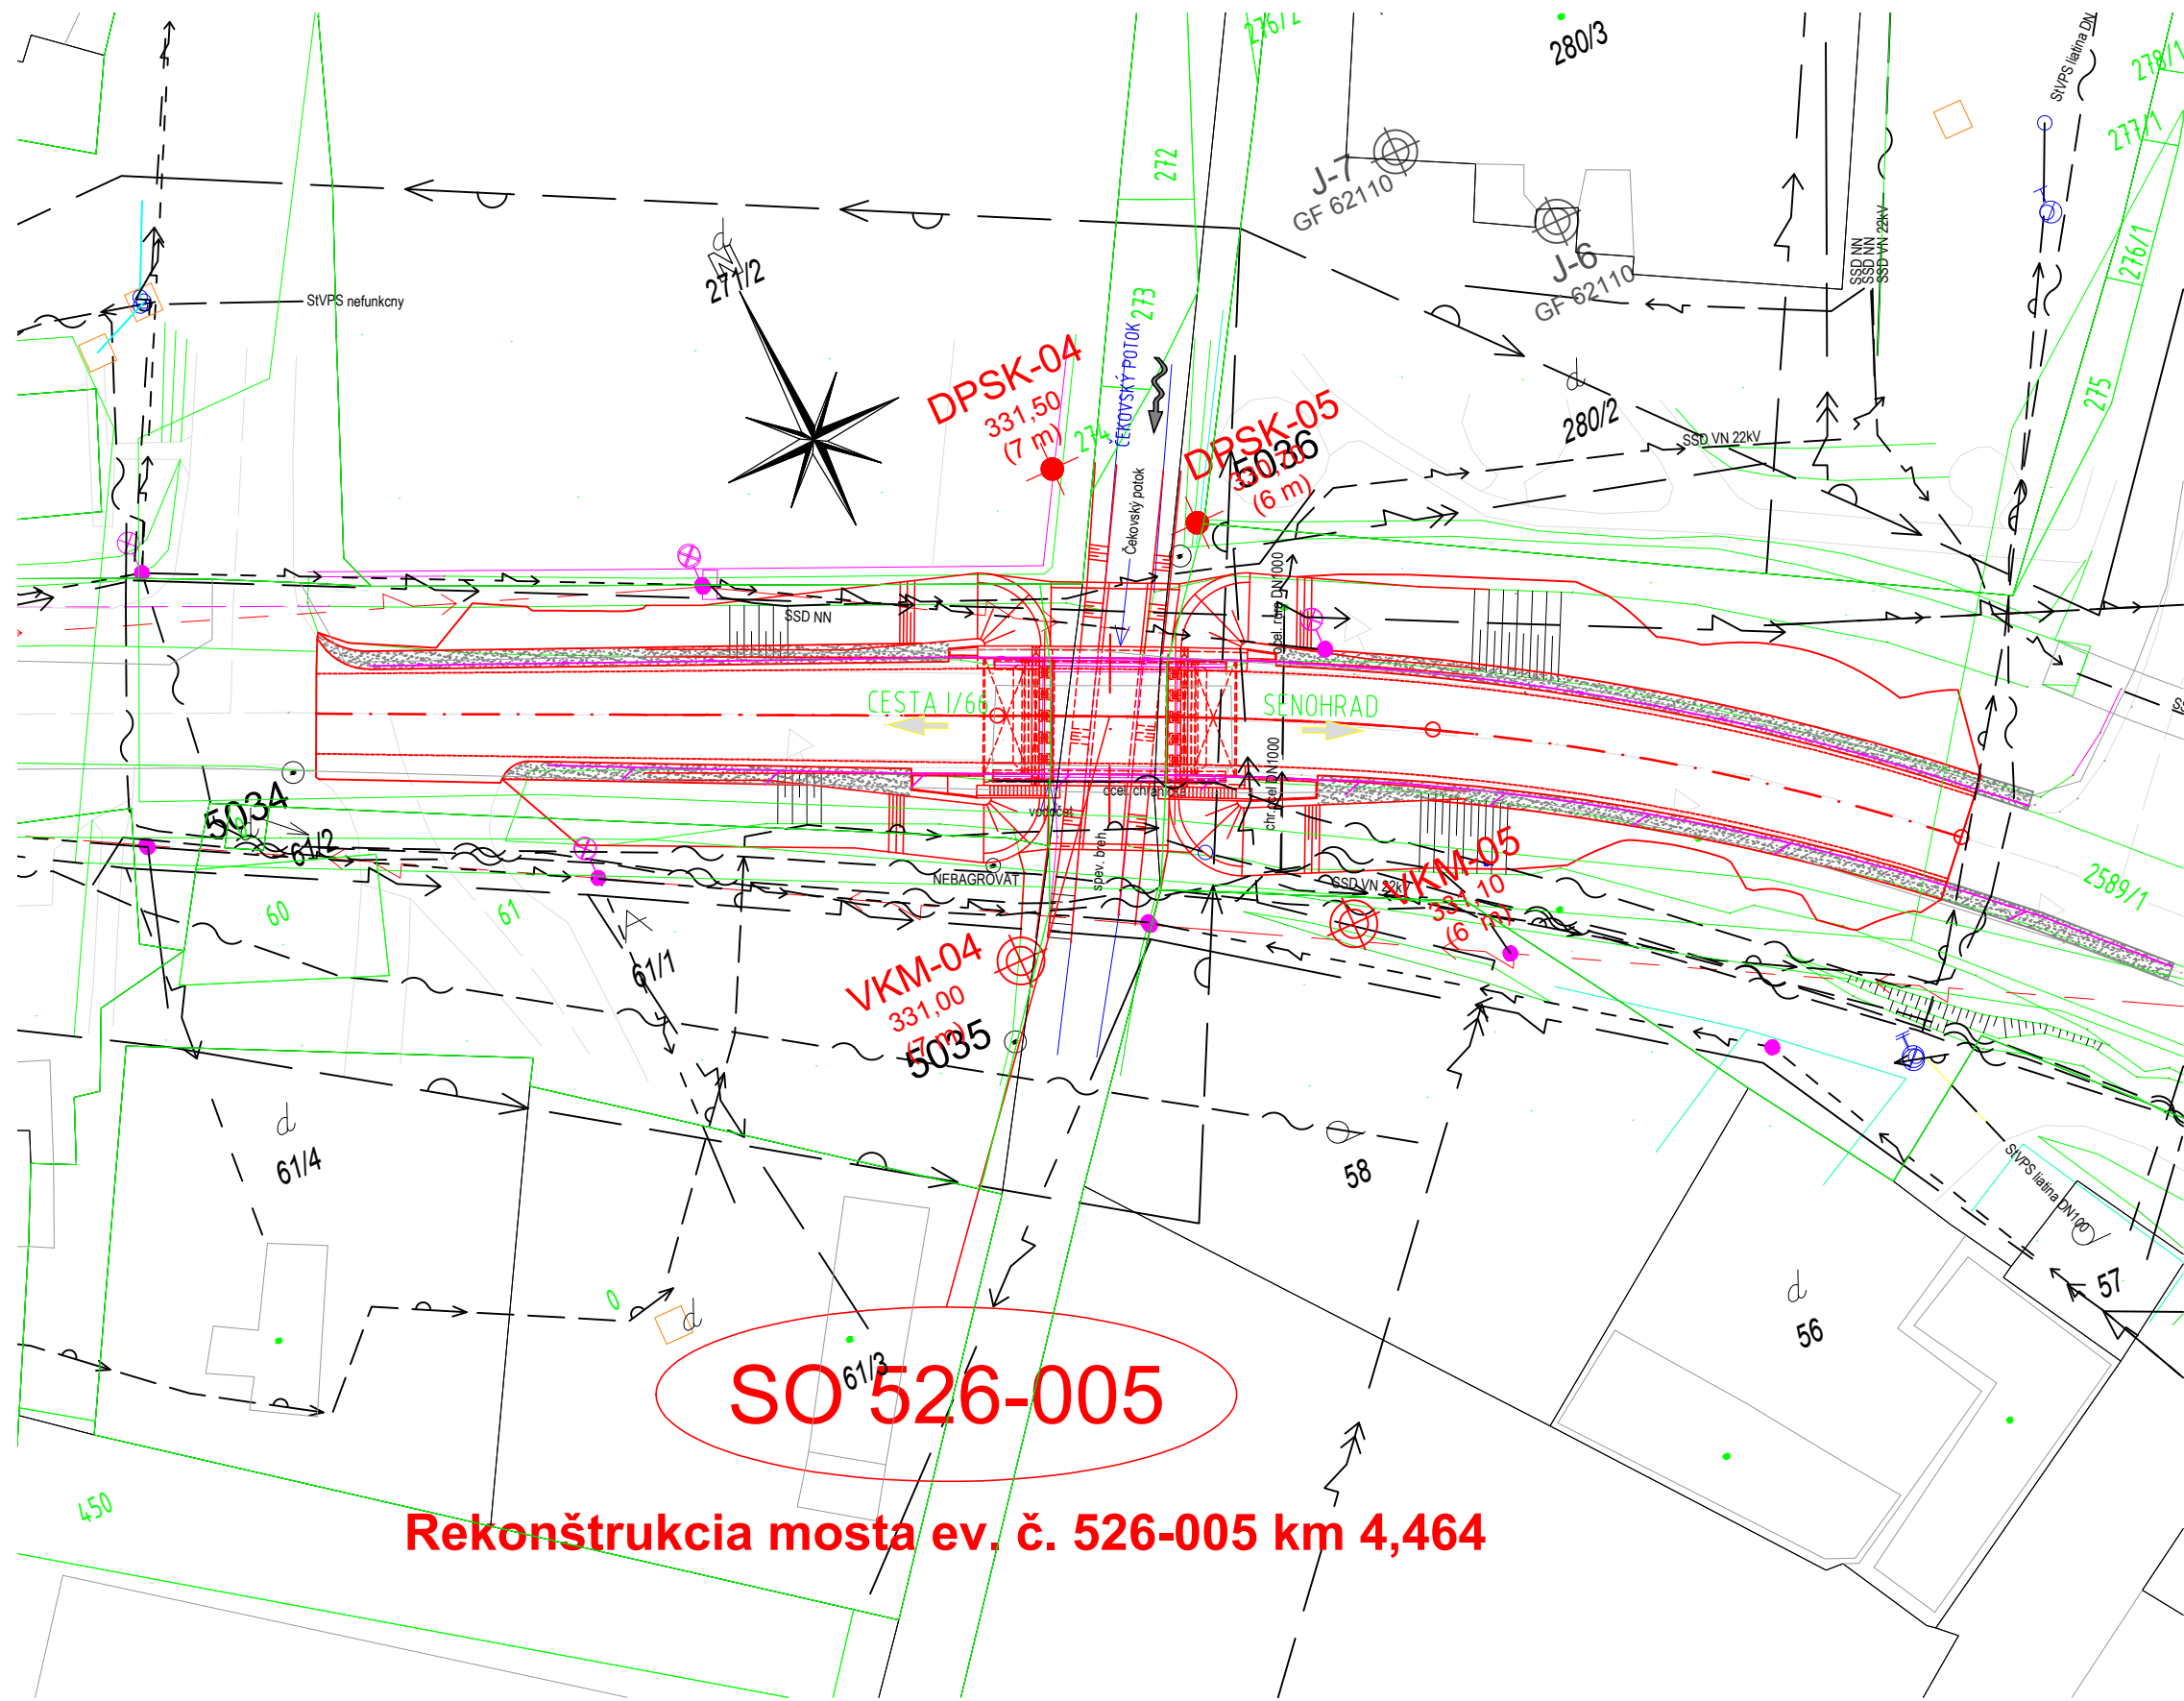

SÚVISIACE PS a SO:



SO KA-526.01 Rekonštrukcia cesty II/526 v km 0,000-16,108
SO KA-526.03 Cesta II/526 v km 0,000-16,108 - dopravné značenie trvalé
SO KA-526.04 Cesta II/526 v km 0,000-16,108 - dopravné opatrenia a značenie počas výstavby
SO 526-005.02 Rekonštrukcia mosta ev. č. 526-005 km 4,464 - úprava komunikácie

LEGENDA PRE JESTVUJÚCI STAV:

INŽ. SIETE:

- — — — — plyn VTL
- — — — — plyn STL
- — — — — plyn NTL
- — — — — VVN vedenie podzemné
- — — — — VVN vedenie nadzemné
- — — — — VN vedenie podzemné
- — — — — VN vedenie nadzemné
- — — — — NN vedenie podzemné
- — — — — NN vedenie vzdušné
- — — — — oznam. vedenie miestne podzemné
- — — — — oznam. vedenie miestne nadzemné
- — — — — oznam. vedenie diaľkové
- — — — — OPT — oznam. vedenie optické
- — — — — kanalizácia všeobecne
- — — — — kanalizácia tlaková
- — — — — voda pitná
- — — — — voda úžitková

SÚRADNICOVÝ SYSTÉM: S-JTSK v realizácii JTSK
VÝŠKOVÝ SYSTÉM: BAL PO VYROVNANÍ

Zodpovedný projektant	Ing. Zuzana Podolcová		 Trnavská 27, 831 04 BRATISLAVA
GENERÁLNY PROJEKTANT			
Zákazkové číslo:	1915		

Zodpovedný projektant objektu:	Ing. Vladimír Piťák	<i>Piťák</i>	REMING CONSULT A.S. Trnavská 27, 831 04 BRATISLAVA
Navrhol - vypracoval:	Ing. Vladimír Piťák	<i>Piťák</i>	
Kontroloval:	Ing. Peter Vyšlan	<i>Vyšlan</i>	
Kraj:	Banskobystrický	Okres:	Krupina
Investor - stavebník:	Banskobystrický samosprávny kraj Nám. SNP 23 974 01 Banská Bystrica		
Stavba:	Rekonštrukcia ciest a mostov II/526 Devičie - Senohrad a II/527 Dobrá Niva - Senohrad I. etapa - úseky v rámci okresu Krupina Časť B: Cesta II/526 od križovatky s cestou I/66 v ckm 0,000 po ckm 6,291 Názov SO: SO KA-526.005.01 Rekonštrukcia mosta ev.č. 526-005 km 4,464 - mostný objekt		
Názov prílohy:	Situácia		
			Stupeň - účel: DSPRS
			Zákazkové číslo: 1915
			Dátum: 10/2020
			Počet A4: 3x A4
			Mierka: 1:500
			Číslo SO: 526-005.01
			Súprava:
			Príloha: 2