



PREHLÁDNÝ VÝKRES - EXISTUJÚCI STAV
PÔDORYS
M1:100

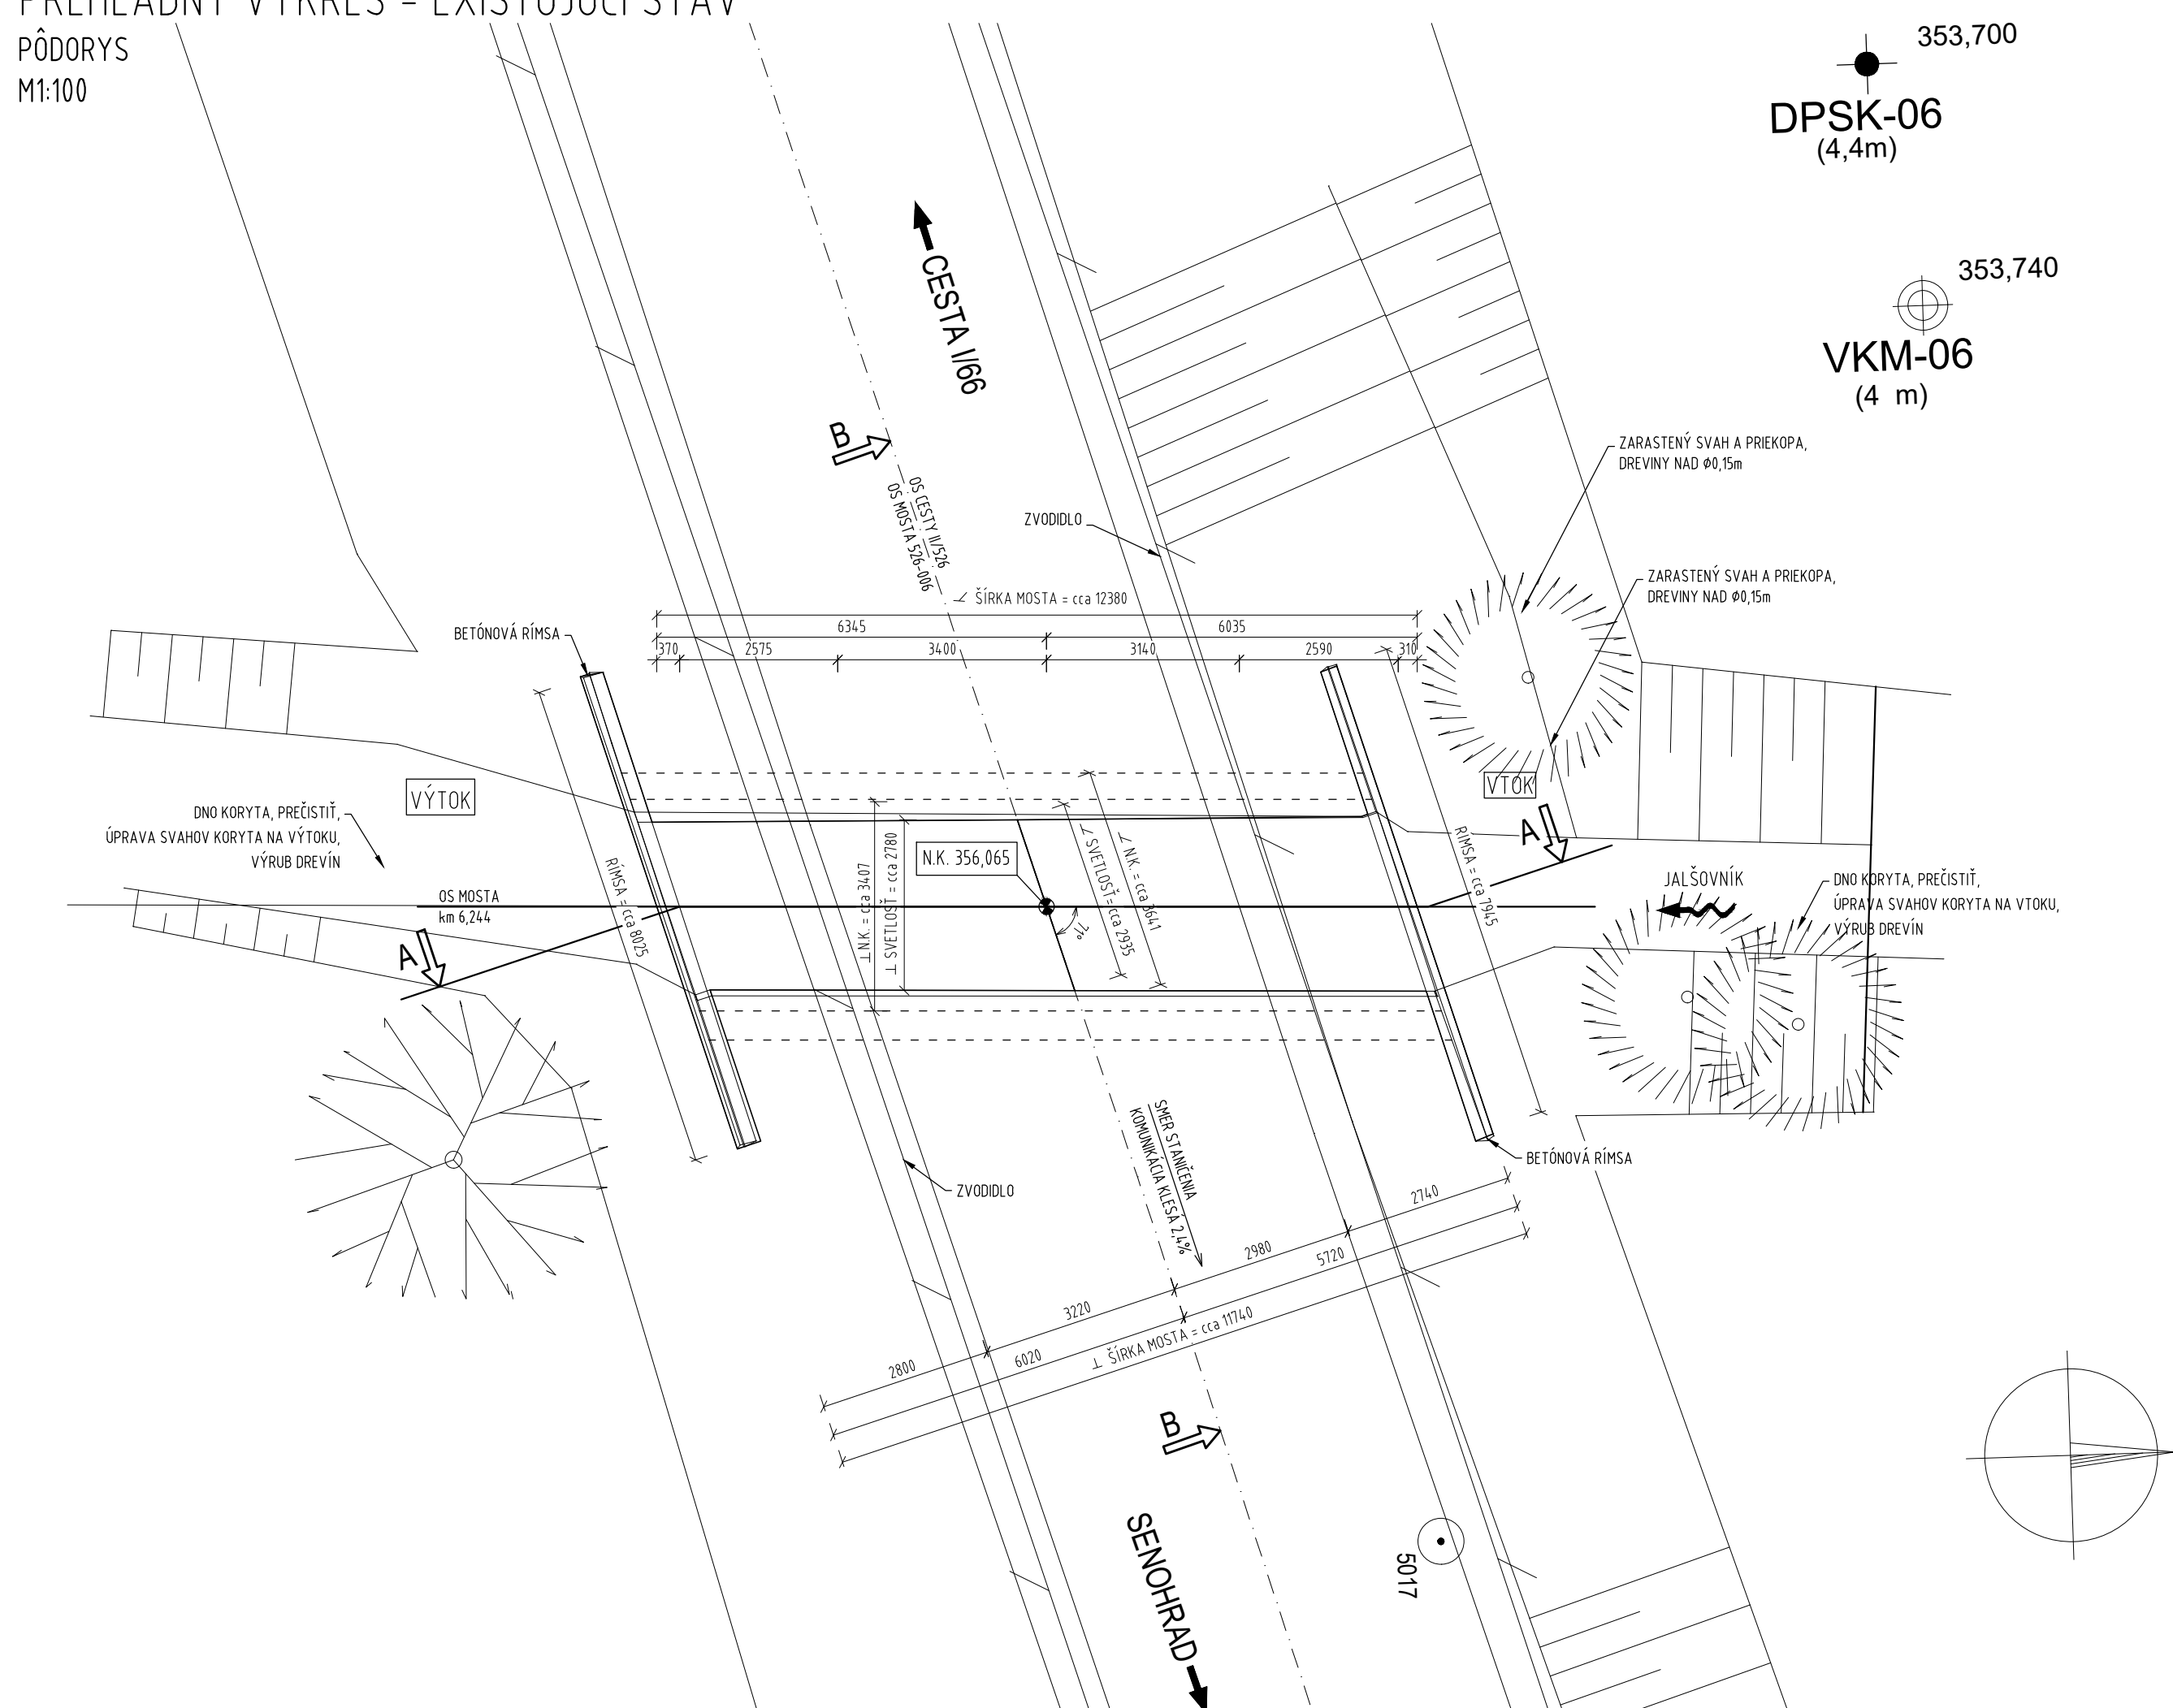

ZALOMENÝ PRIEČNY REZ A-A
M1:50

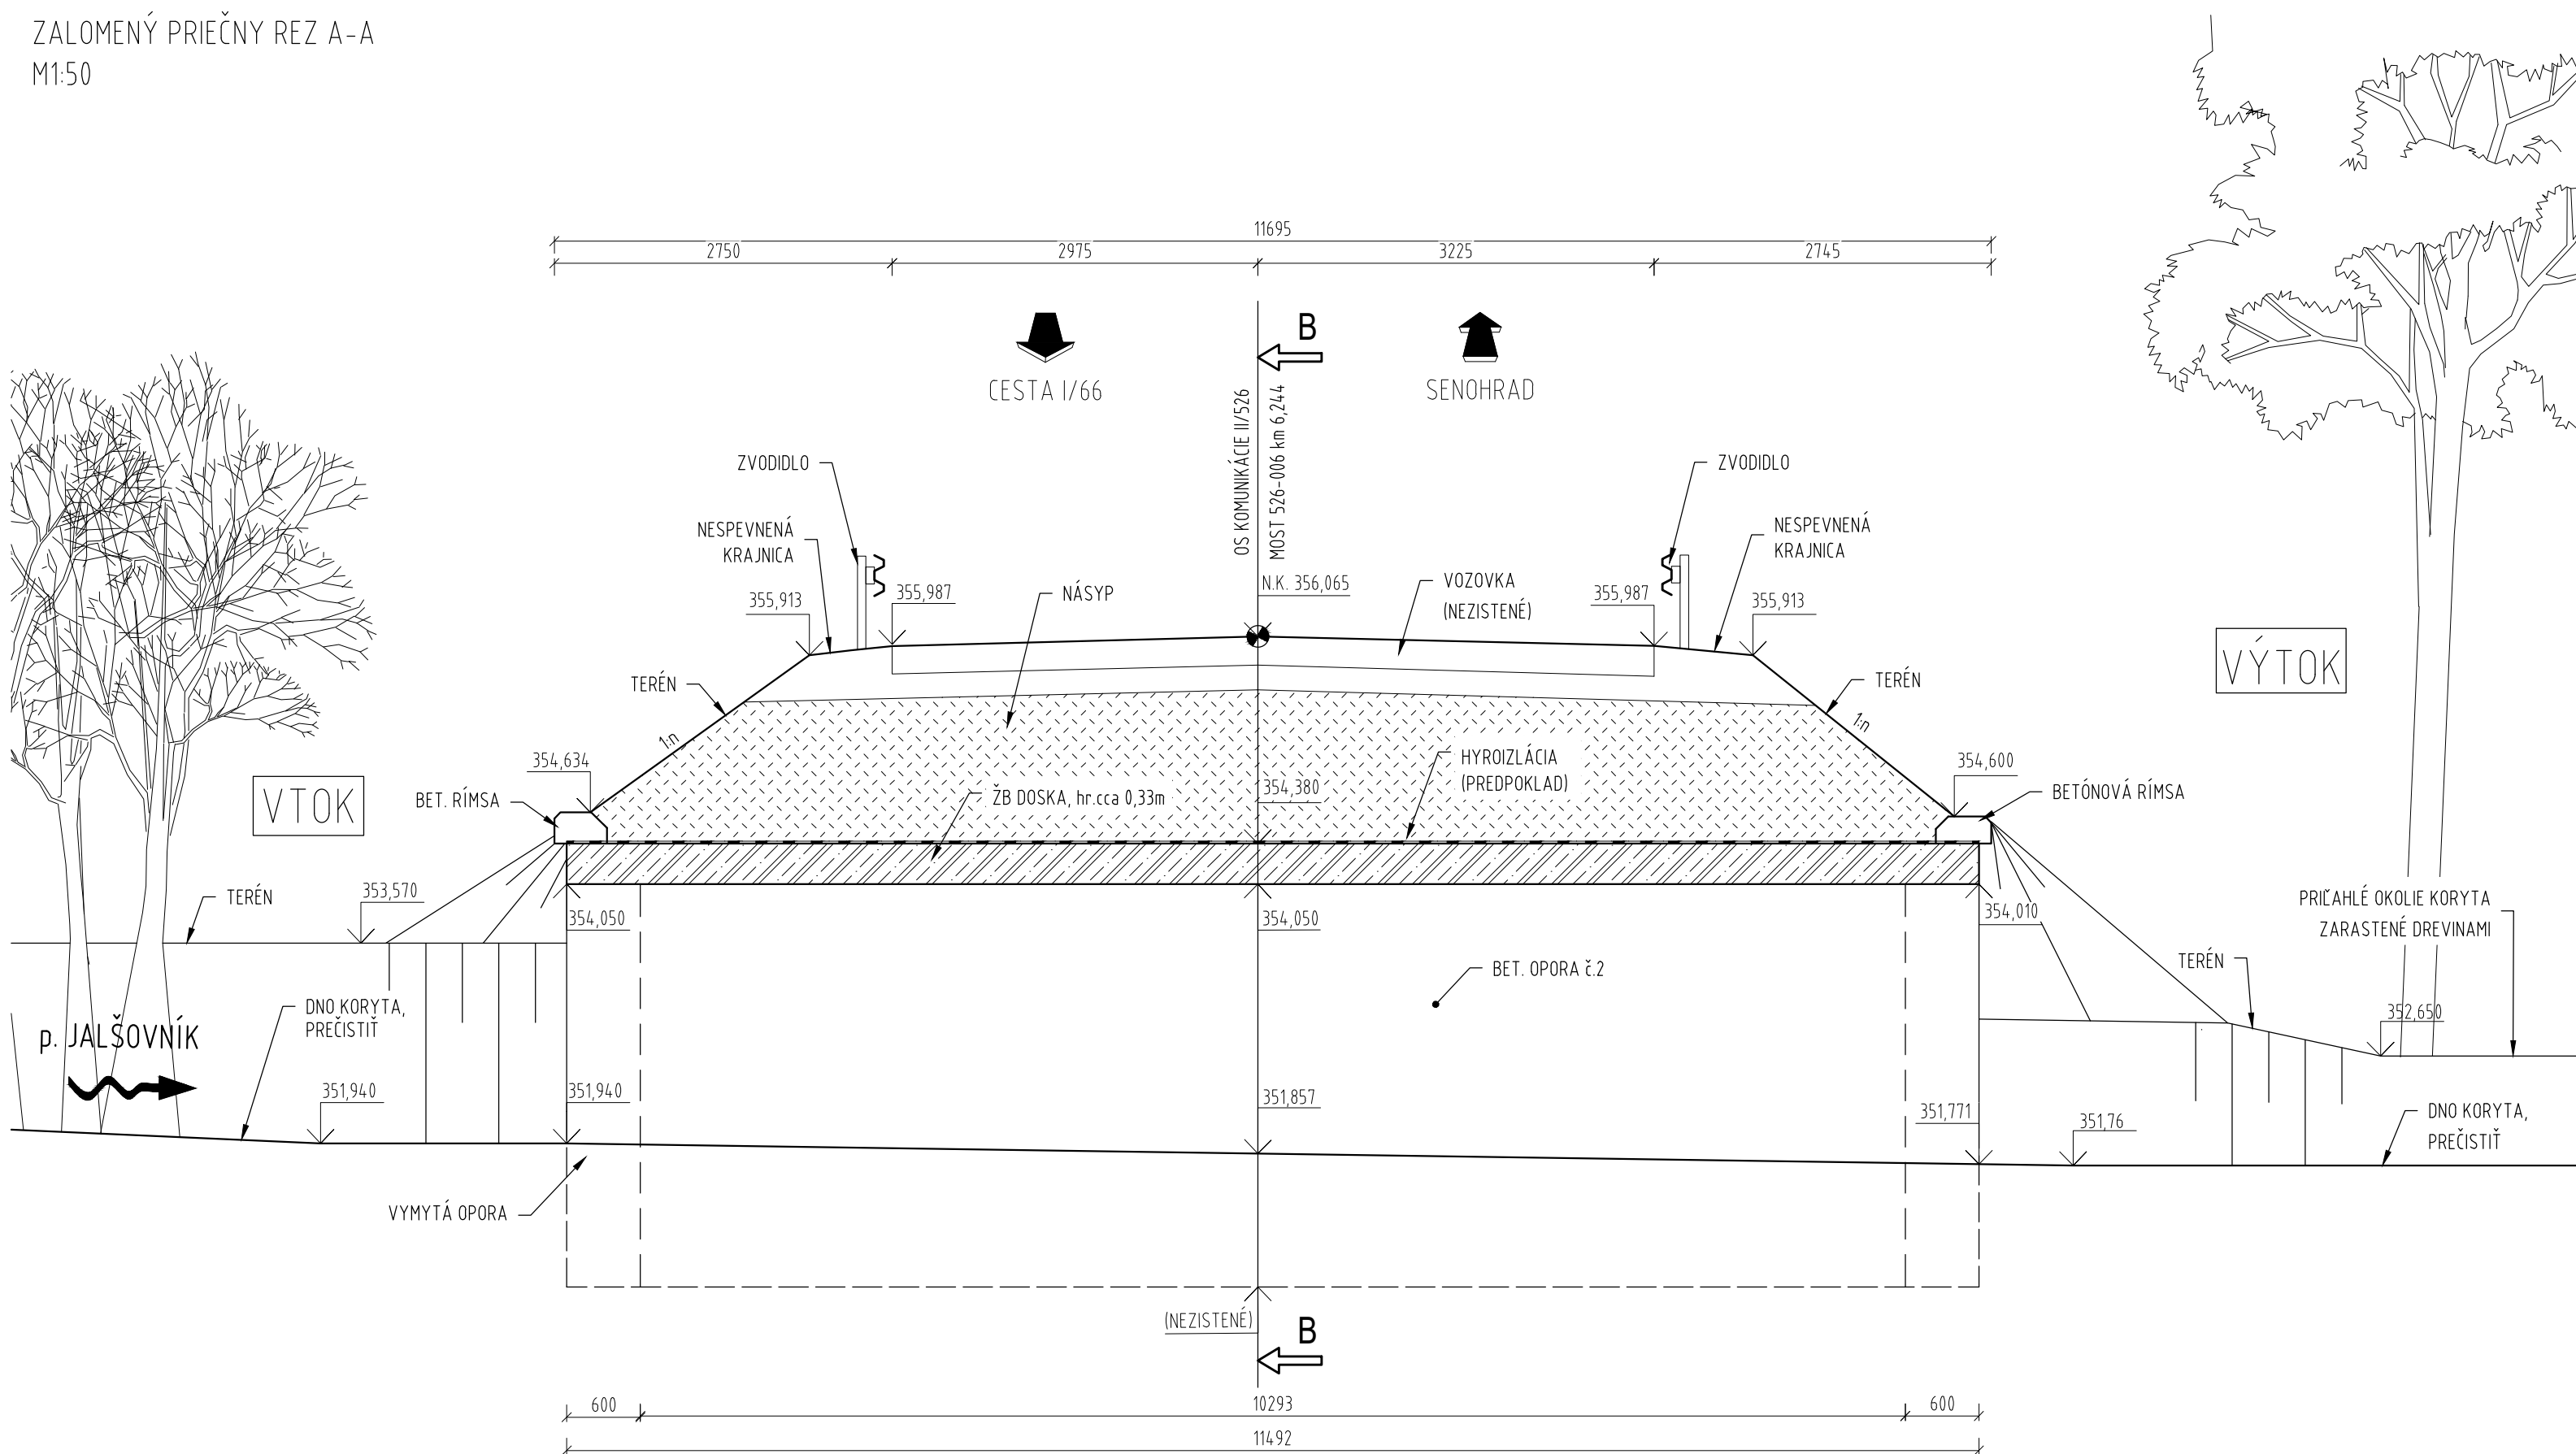

POHĽAD NA KOMUNIKÁCIU V SMERE DEVIČIE




POHĽAD NA VTOK



POHĽAD NA VÝTOK



EV. KM:	6,244
PREKÁŽKA:	p. JALŠOVNÍK
ŠIKMOSŤ:	71°
NOSNÁ KONŠTRUKCIA:	ŽB DOSKA hr. 330mm
ZALOŽENIE:	PLÓSNÉ
KOLMÁ SVETLOSŤ OTVORU:	cca 2,780m
ŠIKMÁ SVETLOSŤ OTVORU:	cca 2,935m

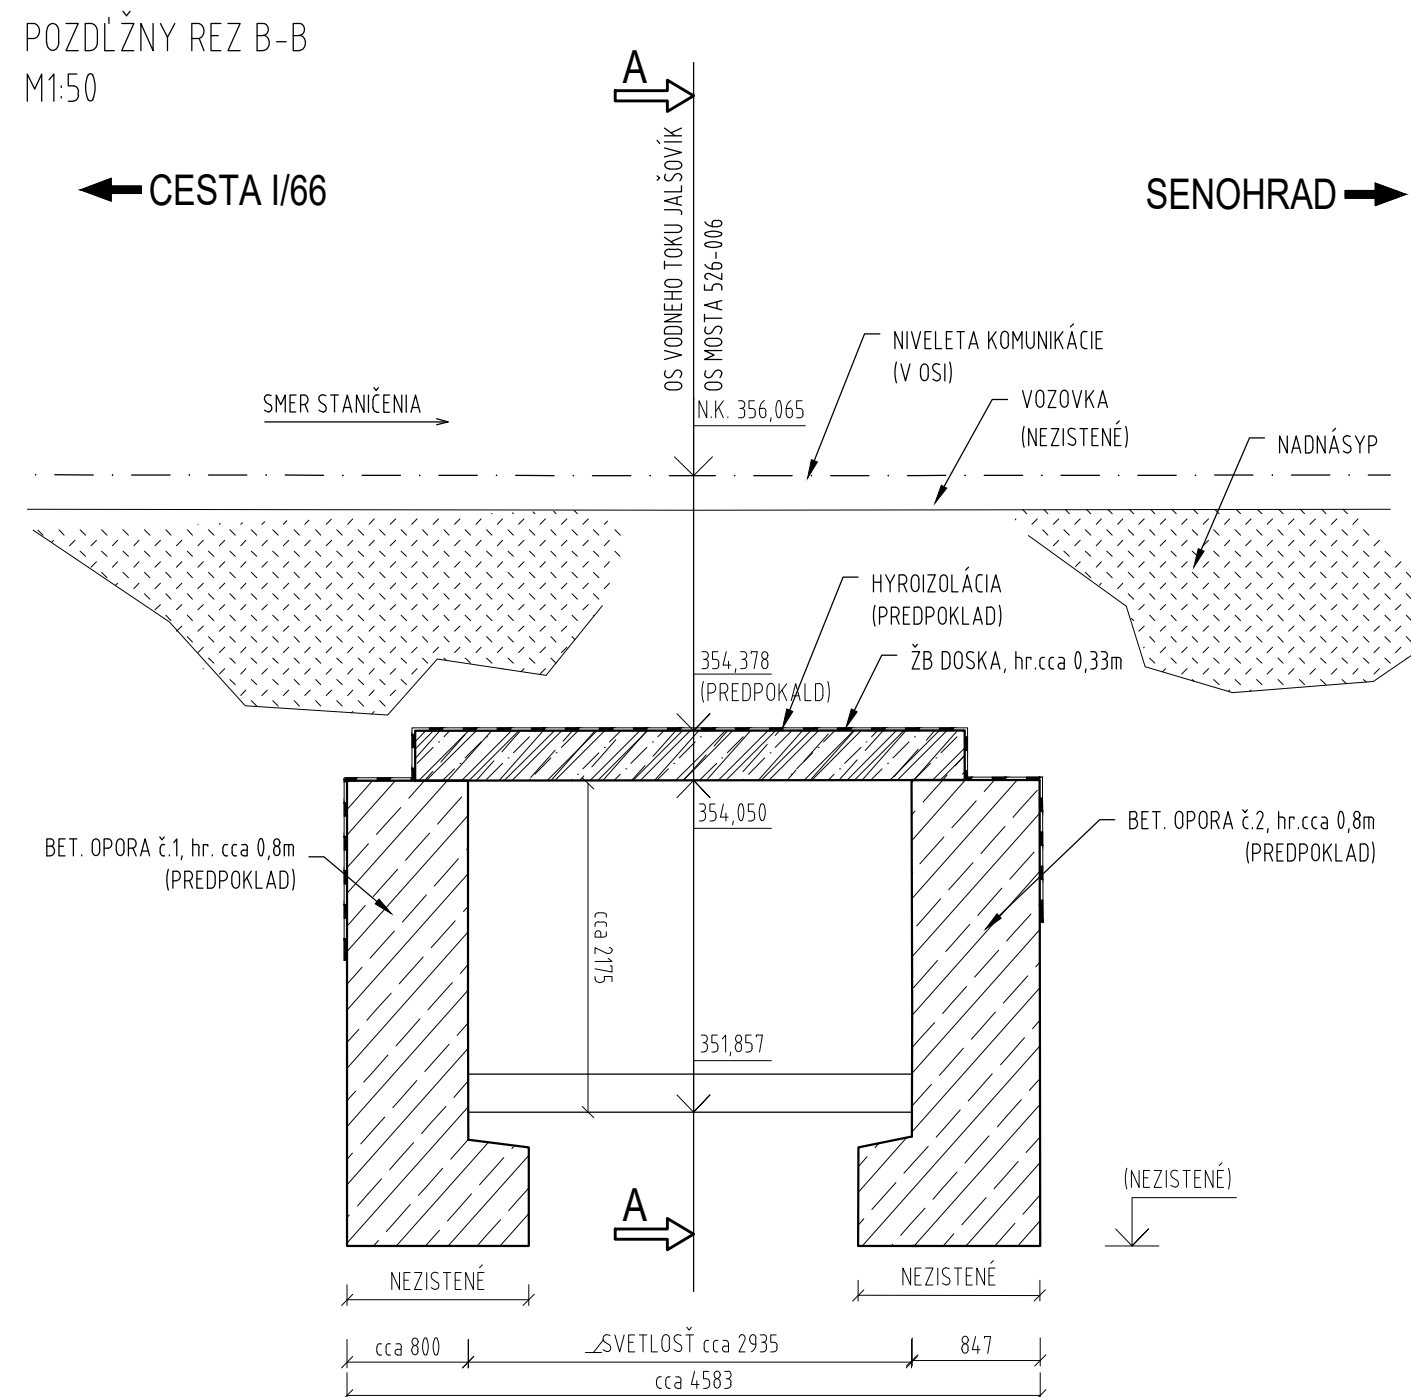POZDĽŽNY REZ B-B
M1:50



SÚRADNICOVÝ SYSTÉM: S-JTSK v realizácii JTSK
VÝŠKOVÝ SYSTÉM: BALT PO VYROVNANÍ

Zodpovedný projektant	Ing. Zuzana Podolcová		 REMI CONSULT A.S. Trnavské 27, 831 04 BRATISLAVA
GENERÁLNY PROJEKTANT			
Zákazkové číslo:	1915		

Zodpovedný projektant objektu		Ing. Vladimír Pišík			Trnavská 27, 831 04 BRATISLAVA
Navrhol – vypracoval:		Ing. Ondrej Oravec			
Kontroloval:		Ing. Vladimír Pišík			
Kraj	Banskobystrický	Oblasť	Krupina		
Investor – stavebník:	Banskobystrický samosprávny kraj Nám. SNP 23 974 01 Banská Bystrica				
Stavba:	Rekonštrukcia ciest a mostov II/526 Devičie – Senohrad a II/527 Dobrá Niva – Senohrad I. etapa - úseky v rámci okresu Krupina Časť B: Cesta II/526 od križovatky s cestou I/66 v ckm 0,00 na ckm 6,291 Názov SO: SO 526-006.01 Rekonštrukcia mosta ev. č. 526-006 k m 1,77				
Názov prílohy:	Prehľadný výkres - exzitujúci stav <div style="text-align: right; font-size: 2em; font-weight: bold;">4.1</div>				