




KRAJ:  
KATASTRÁLNE ÚZEMIE:  
DRUH POVRCHU ÚZEMIA:

BANSKOBYSSTRICKÝ
JALŠOVÍK
KOMUNIKÁCIA - ASFALT

Pozdĺžny profil SO 526-006 M 1:500/50  
Rozsah: km 0,00000 - km 0,08095

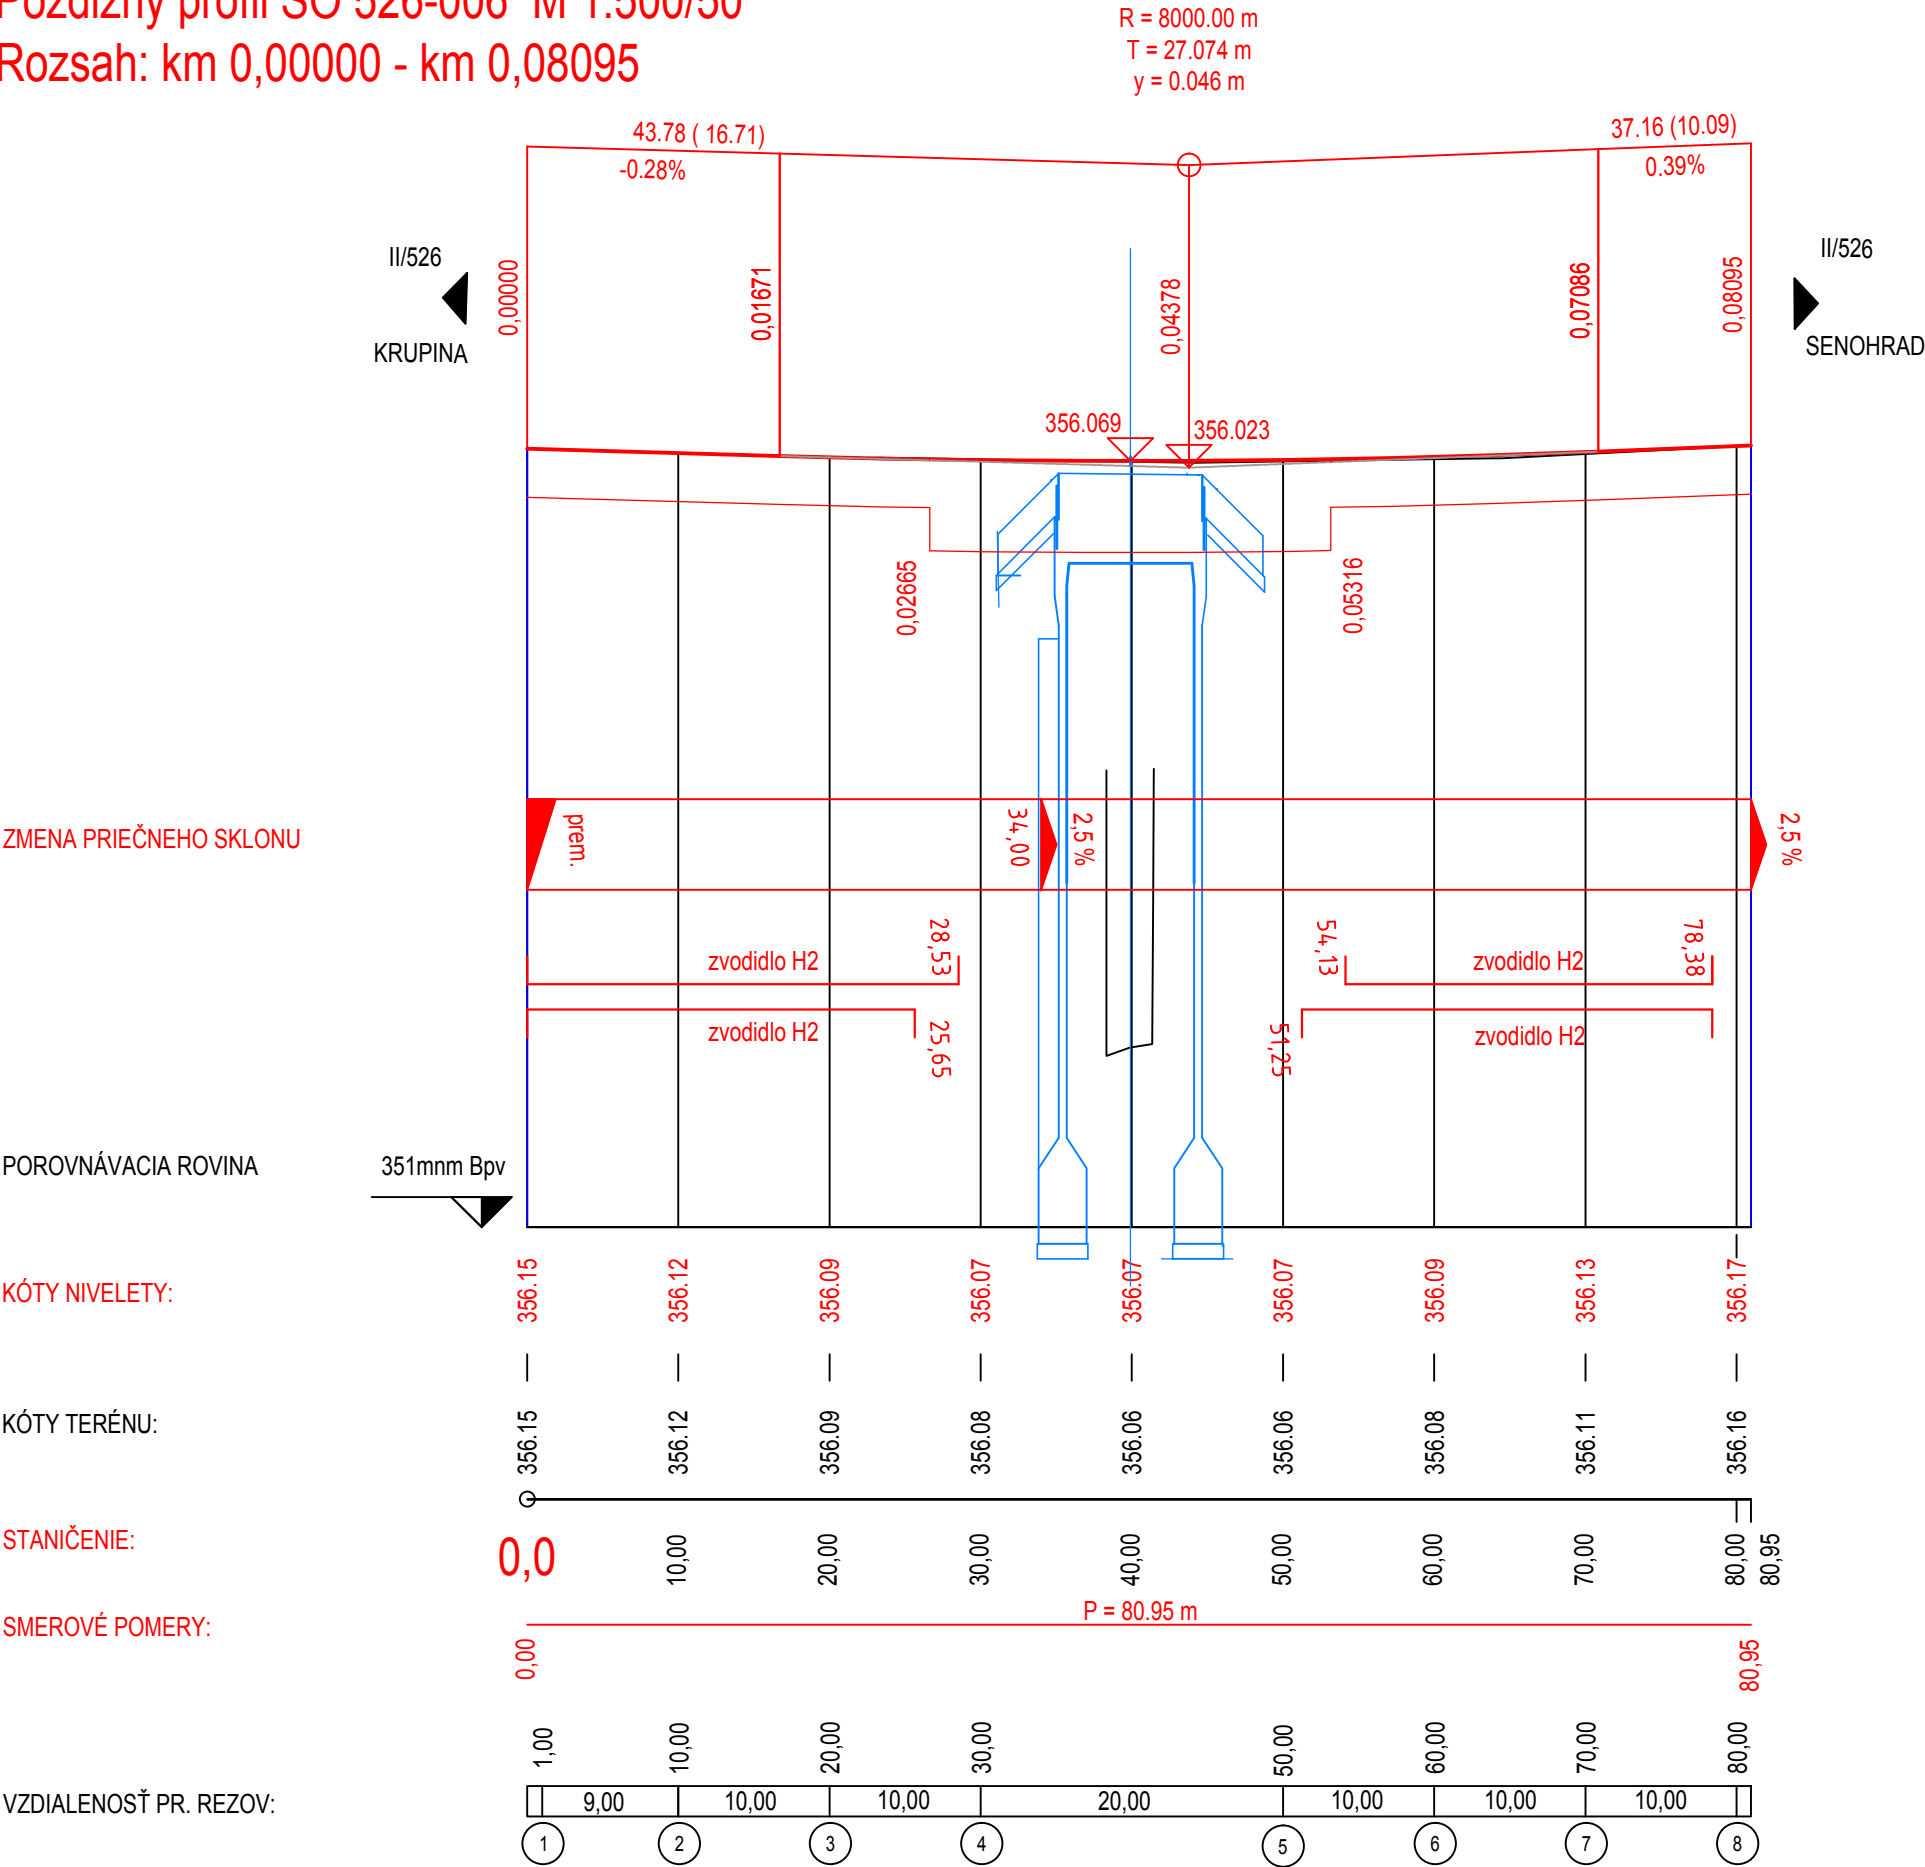

SÚRADNICOVÝ SYSTÉM: S-JTSK v realizácii JTSK  
VÝŠKOVÝ SYSTÉM: BALT PO VYROVNANÍ

Zodpovedný projektant	Ing. Zuzana Podolcová		 Trnavská 27, 831 04 BRATISLAVA
GENERÁLNY PROJEKTANT			
Zákazkové číslo:	1915		

Zodpovedný projektant objektu:	Ing. Soňa Keráčiková		 Trnavská 27, 831 04 BRATISLAVA	
Navrhol - vypracoval:	Ing. Soňa Keráčiková			
Kontroloval:	Ing. Vladimír Piťák			
Kraj:	Banskobystrický	Okres:		Krupina
Investor - stavebník:	Banskobystrický samosprávny kraj Nám. SNP 23 974 01 Banská Bystrica			
Stavba:	Rekonštrukcia ciest a mostov II/526 Devičie - Senohrad a II/527 Dobrá Niva - Senohrad I. etapa - úseky v rámci okresu Krupina Časť B: Cesta II/526 od križovatky s cestou I/66 v ckm 0,000 po ckm 6,291 SO 526-006.02 Rekonštrukcia mosta ev. č. 526-006 km 6,177 -úprava komunikácie			
Názov SO:			Stupeň - účel:	DSPRS
			Zákazkové číslo:	1915
			Dátum:	10/2020
			Počet A4::	2 A4
			Mierka:	1:500/50
Názov prílohy:	Pozdĺžny profil		Číslo SO:	Súprava:
			526-006.02	
			Príloha:	
			3	