




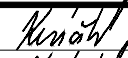

KOM II/526 - C 7,5/70

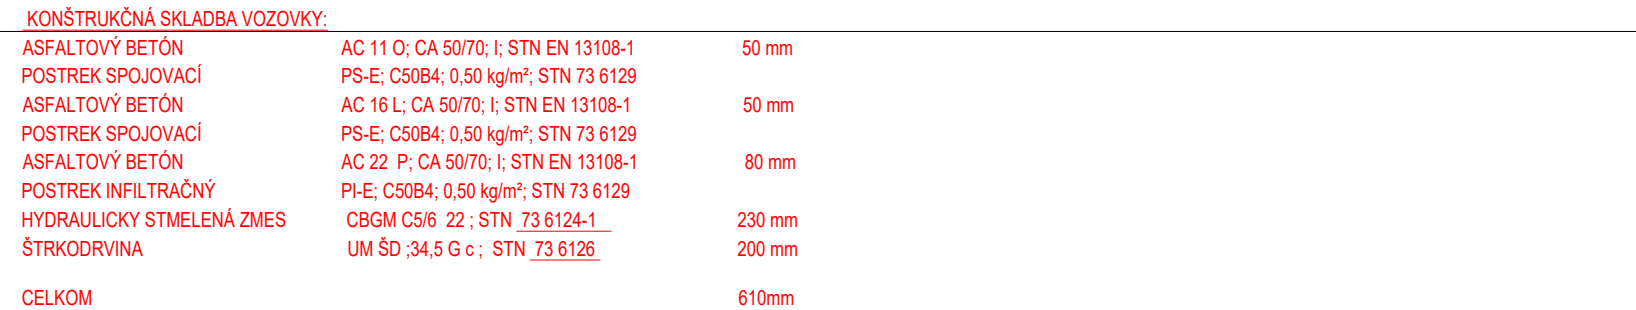

KOM II/526 - C 7,5/70

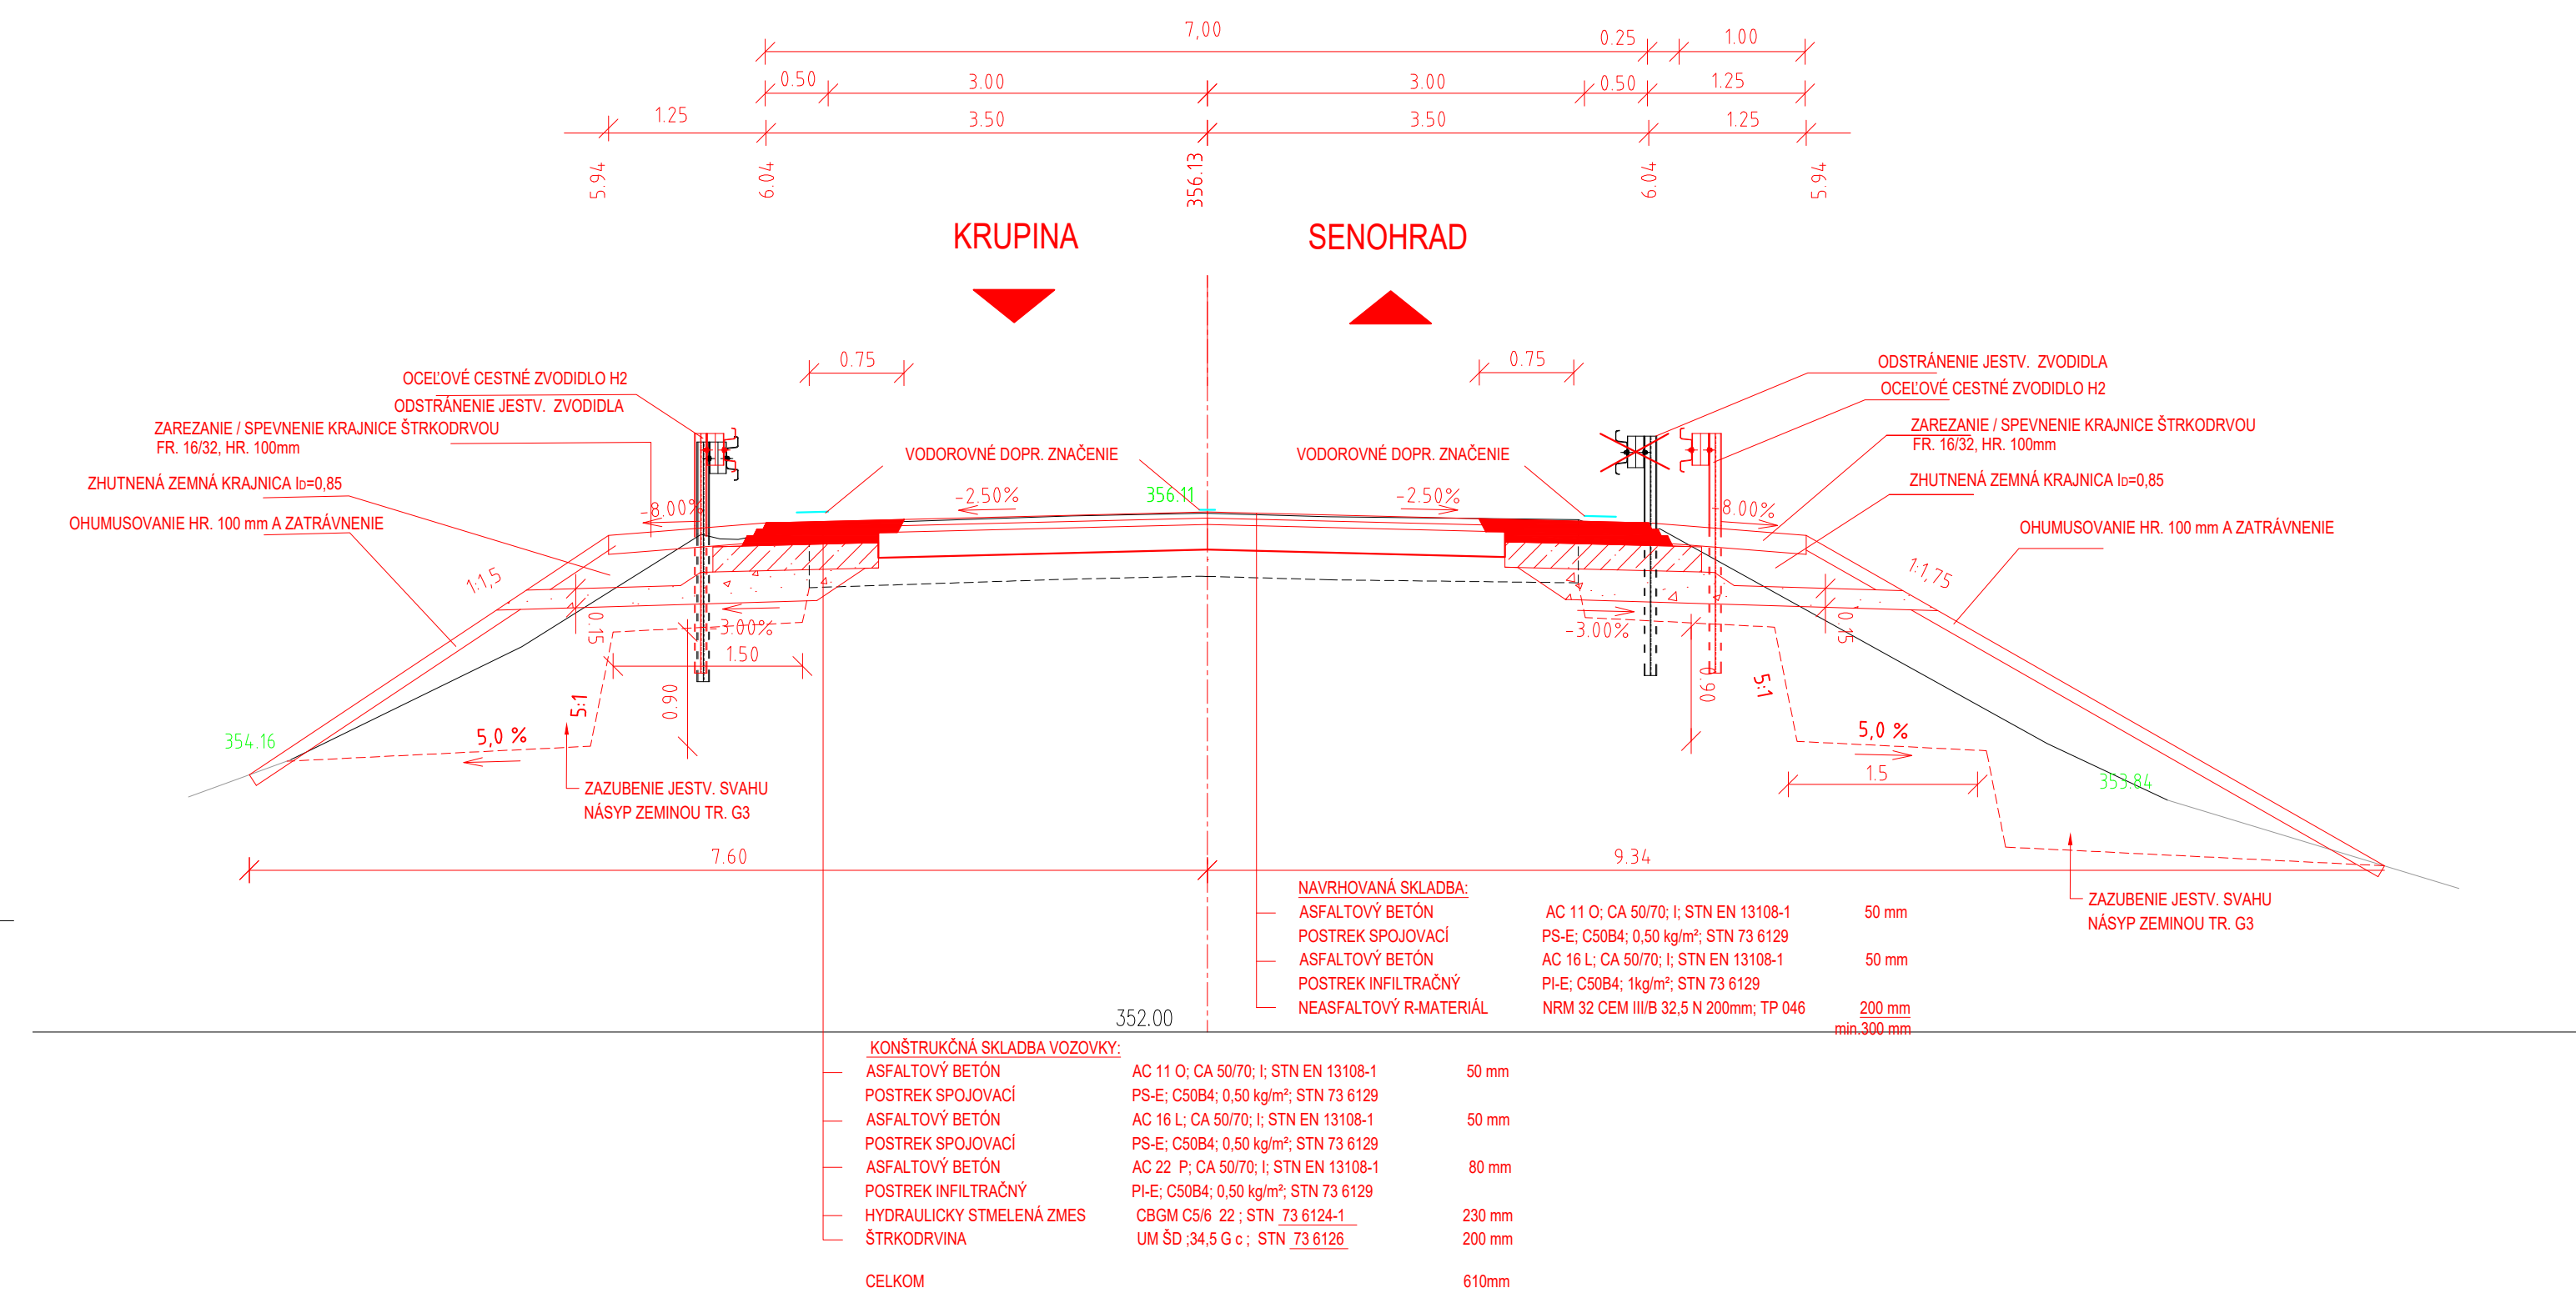

Zodpovedný projektant	Ing. Zuzana Podolcová	<i>Podol</i>	 REMIING CONSULT A.S. Trnavská 27, 831 04 BRATISLAVA
GENERÁLNY PROJEKTANT			
Základové číslo:	1915		

Zodpovedný projektant objektu:	Ing. Soňa Keráčíková		
Navrhol - vypracoval:	Ing. Soňa Keráčíková		
Kontroloval:	Ing. Vladimír Piňák		
Kraj:	Banskobystrický	Okres:	Krupina
Investor - stavebník:	Banskobystrický samosprávny kraj Nám. SNP 23 974 01 Banská Bystrica		
Stavba:	<p style="text-align: center;">Rekonštrukcia ciest a mostov</p> <p style="text-align: center;">II/526 Dievčie - Senohrad a II/527 Dobrá Niva - Senohrad</p> <p style="text-align: center;">I. etapa - úseky v rámci okresu Krupina</p> <p>Časť B: Cesta II/526 od križovatky s cestou I/66 v ckm 0,000 po ckm 6,291</p> <p>SO 526-006.02</p> <p>Rekonštrukcia mosta ev. č. 526-006 km 6,177 -úprava komunikácie</p>		<p>Stupeň - účel: DŠPRS</p> <p>Základové číslo: 1915</p> <p>Dátum: 10/2/2020</p> <p>Počet A4: 5A4</p> <p>Mierka: 1:50</p> <p>Číslo SO: 526-006.02</p> <p>Súprava:</p>
Názov prílohy:	Vzorové priečne rezy		Príloha: 5