


Čiastočná rekonštrukcia
rúrový priepust DN 600
P22504
km sa neurčuje



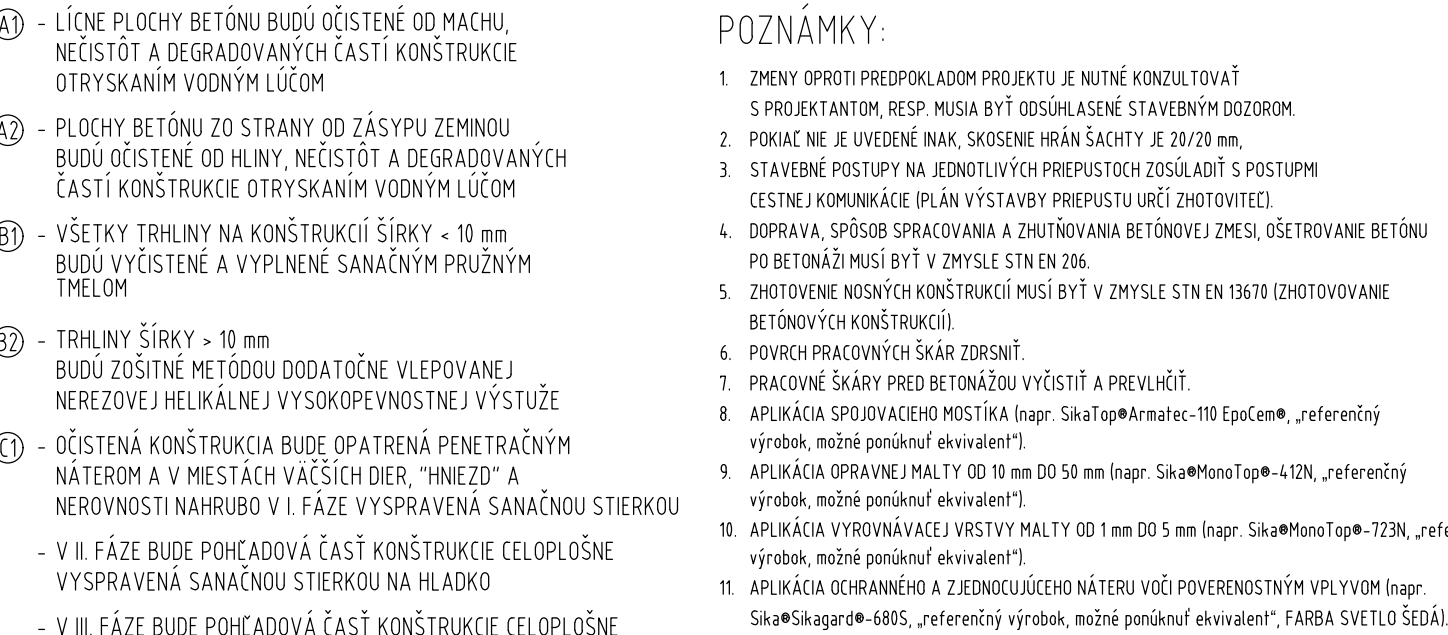

BETONOVÉ LŮŽKO: STN EN 206+A1 - C12/15 - X0 (SK) - $\text{Cl } 1,0$ - $D_{\text{max}} 16$ - S4
 BETÓN RÍMSY: STN EN 206+A1 - C35/45 - XC4, XD3, XF4 (SK) - $\text{Cl } 0,4$ - $D_{\text{max}} 22$ - S3
 BETÓN ZÁKLADU A ČELA: STN EN 206+A1 - C30/37 - XC4, XD3, XF4 (SK) - $\text{Cl } 0,4$ - $D_{\text{max}} 22$ - S3

OCEĽ: STN EN 1992-1-1 - B 500B
KRYTIE: min. 30 mm

PRÍRODNÝ KAMEŇ, min. hr. 150 m, NASIAKAVOSŤ <3 %

Zodpovedný projektant	Ing. Zuzana Bedáková	10.12.2017
-----------------------	----------------------	------------

Zodpovedný projektant objektu:		Ing. Marek Baiko			
Navrhov - vypracoval:		Ing. Tomáš Šeman			
Kontroloval:		Ing. Vladimír Píták			
Kraj:	Banskobystricky		Oblasť:	Krupina	Trnavská cesta 27, 831 04 BRATISLAVA
Investor - stavebník:	Banskobystrický samosprávny kraj Nám. SNP 23 974 01 Banská Bystrica				
Stavba:	<p style="text-align: center;">Rekonštrukcia ciest a mostov II/526 Devičie - Senohrad a II/527 Dobrá Niva - Senohrad I. etapa - úseky v rámci okresu Krupina</p> <p>Časť B: Cesta II/526 od križovatky s cestou I/66 v ckm 0,000 po ckm 6,291 Návoz SO: KA-526.01 Rek. cesty II/526 v ckm 0,000 - 16,108 KA-526.01/B Rek. cesty II/526 v ckm 0,000 - 6,291</p>				
Návoz prílohy:	Čiastočná rekonštrukcia rúr. priepustu DN600, P22504, km neurčený				Stupeň - úcel: DSPRS Zákazové číslo: 1915 Dátum: 10/2020 Počet A4: 6x4 Mierka: 1:100, 1:50 Číslo SO: Súprava: KA-526.01/B Príloha: 5.2