




KONŠTRUKCIA VOZOVKY (PRÍLAHLÉ ÚSEKY PRIEPUSTOV)  
VZOROVÝ PRIEČNY REZ V PRIAMEJ  
C 7,5/60

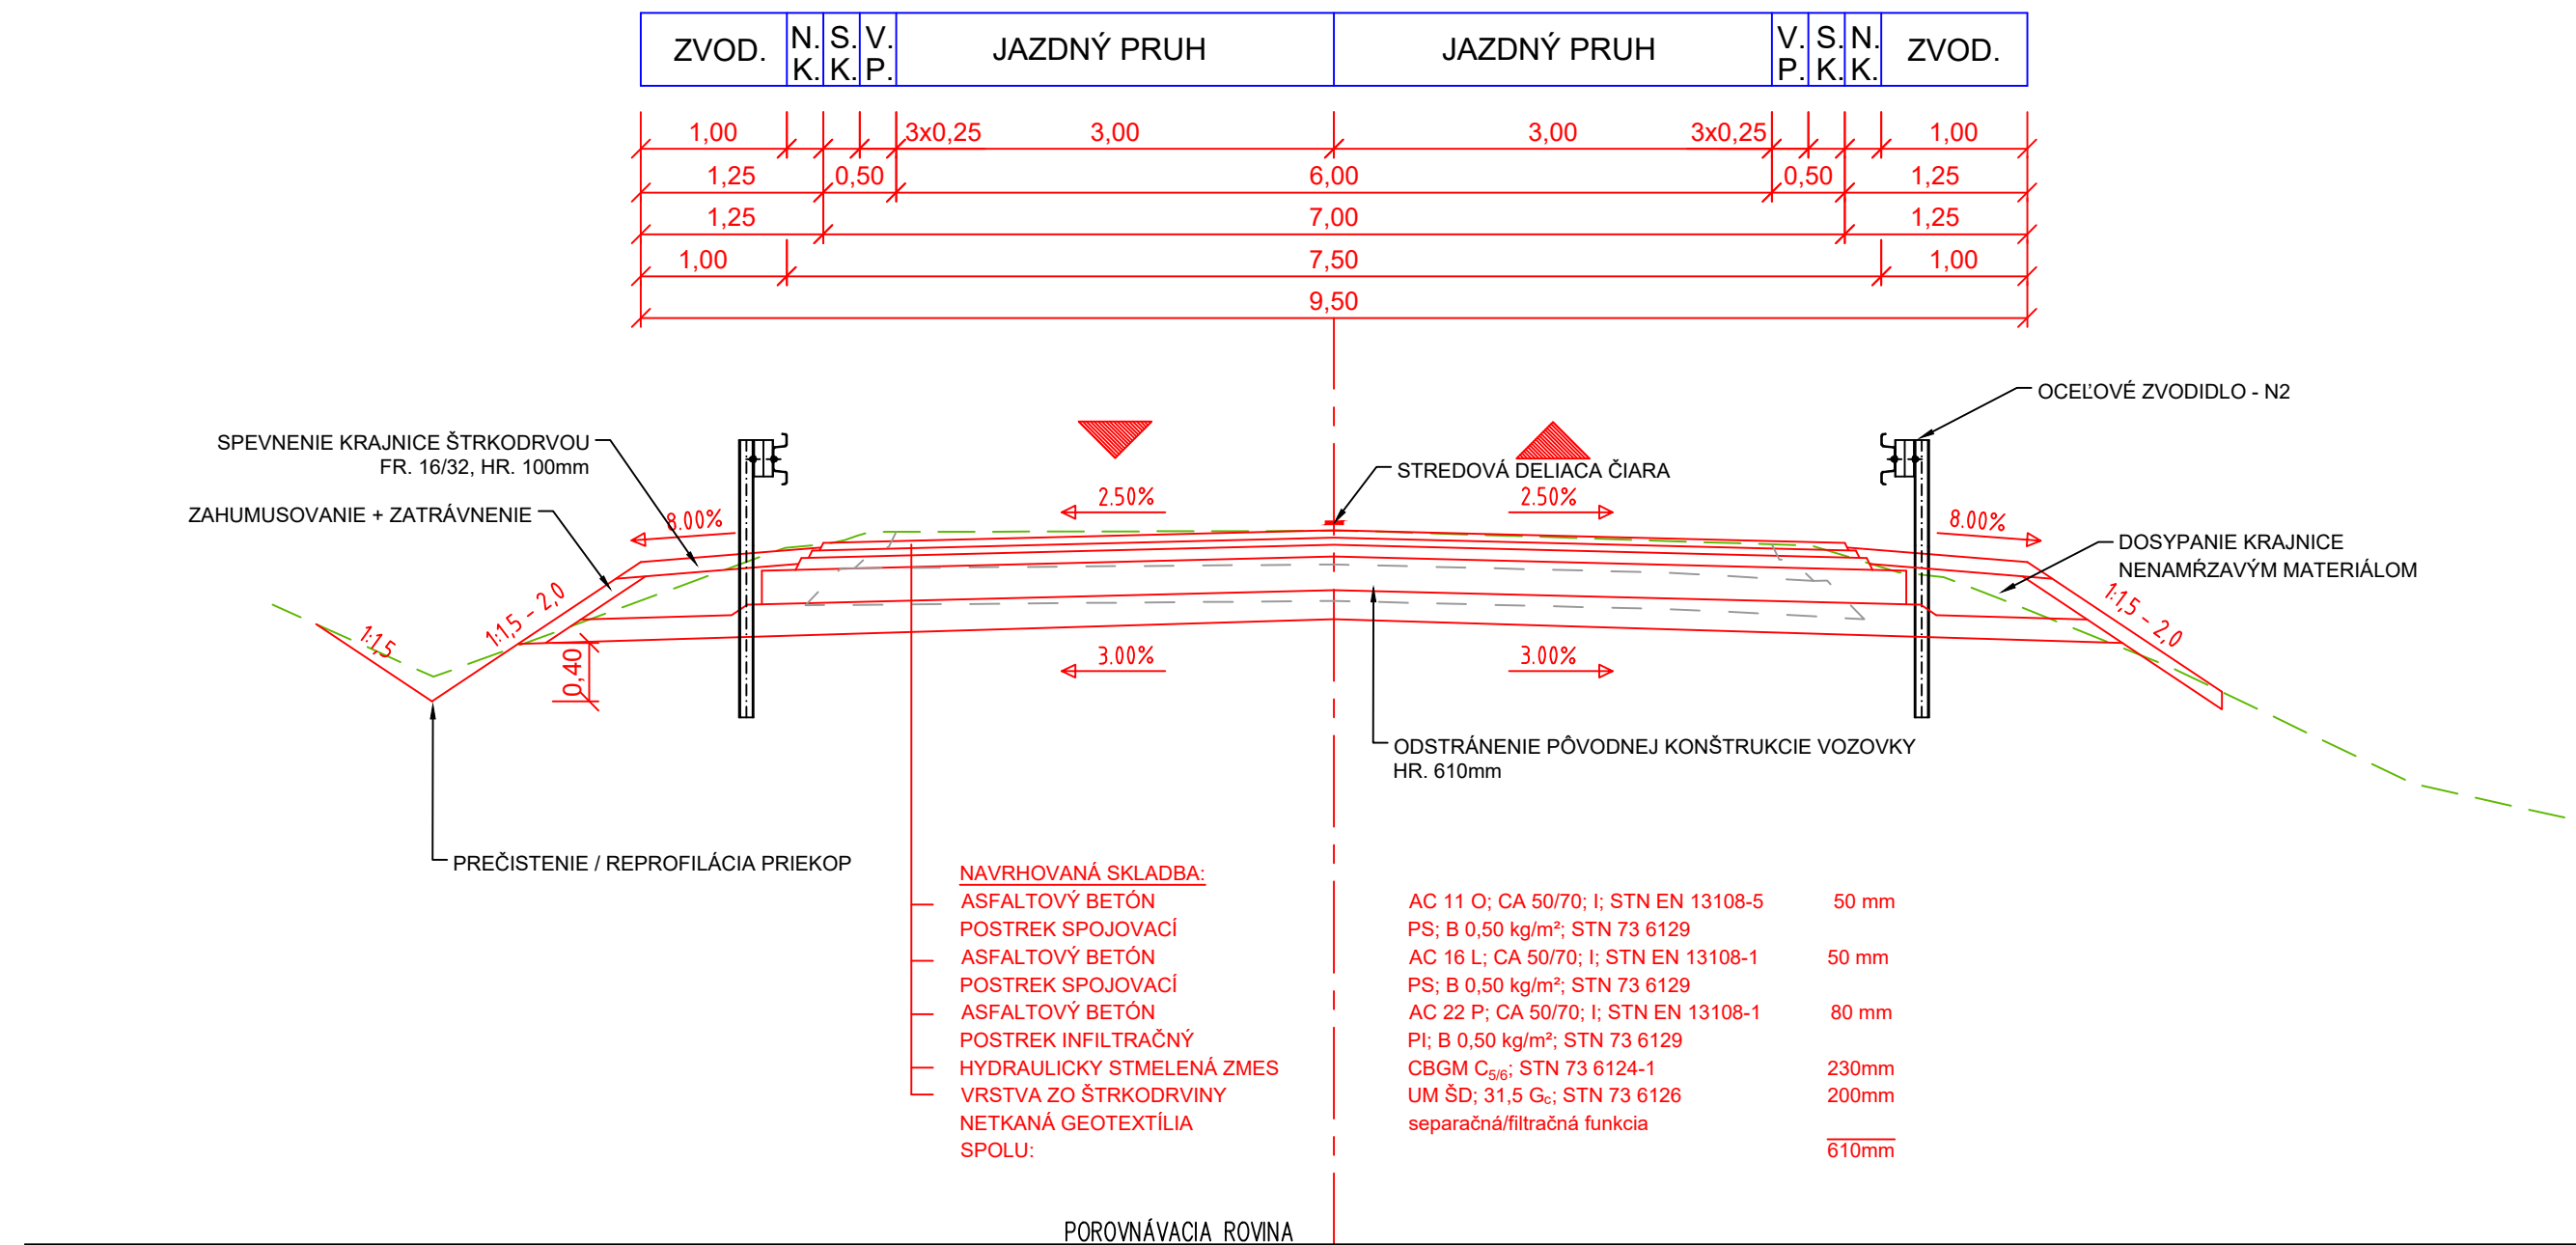


RECYKLÁŽ ZA STUDENA  
VZOROVÝ PRIEČNY REZ V PRIAMEJ  
C 7,5/60

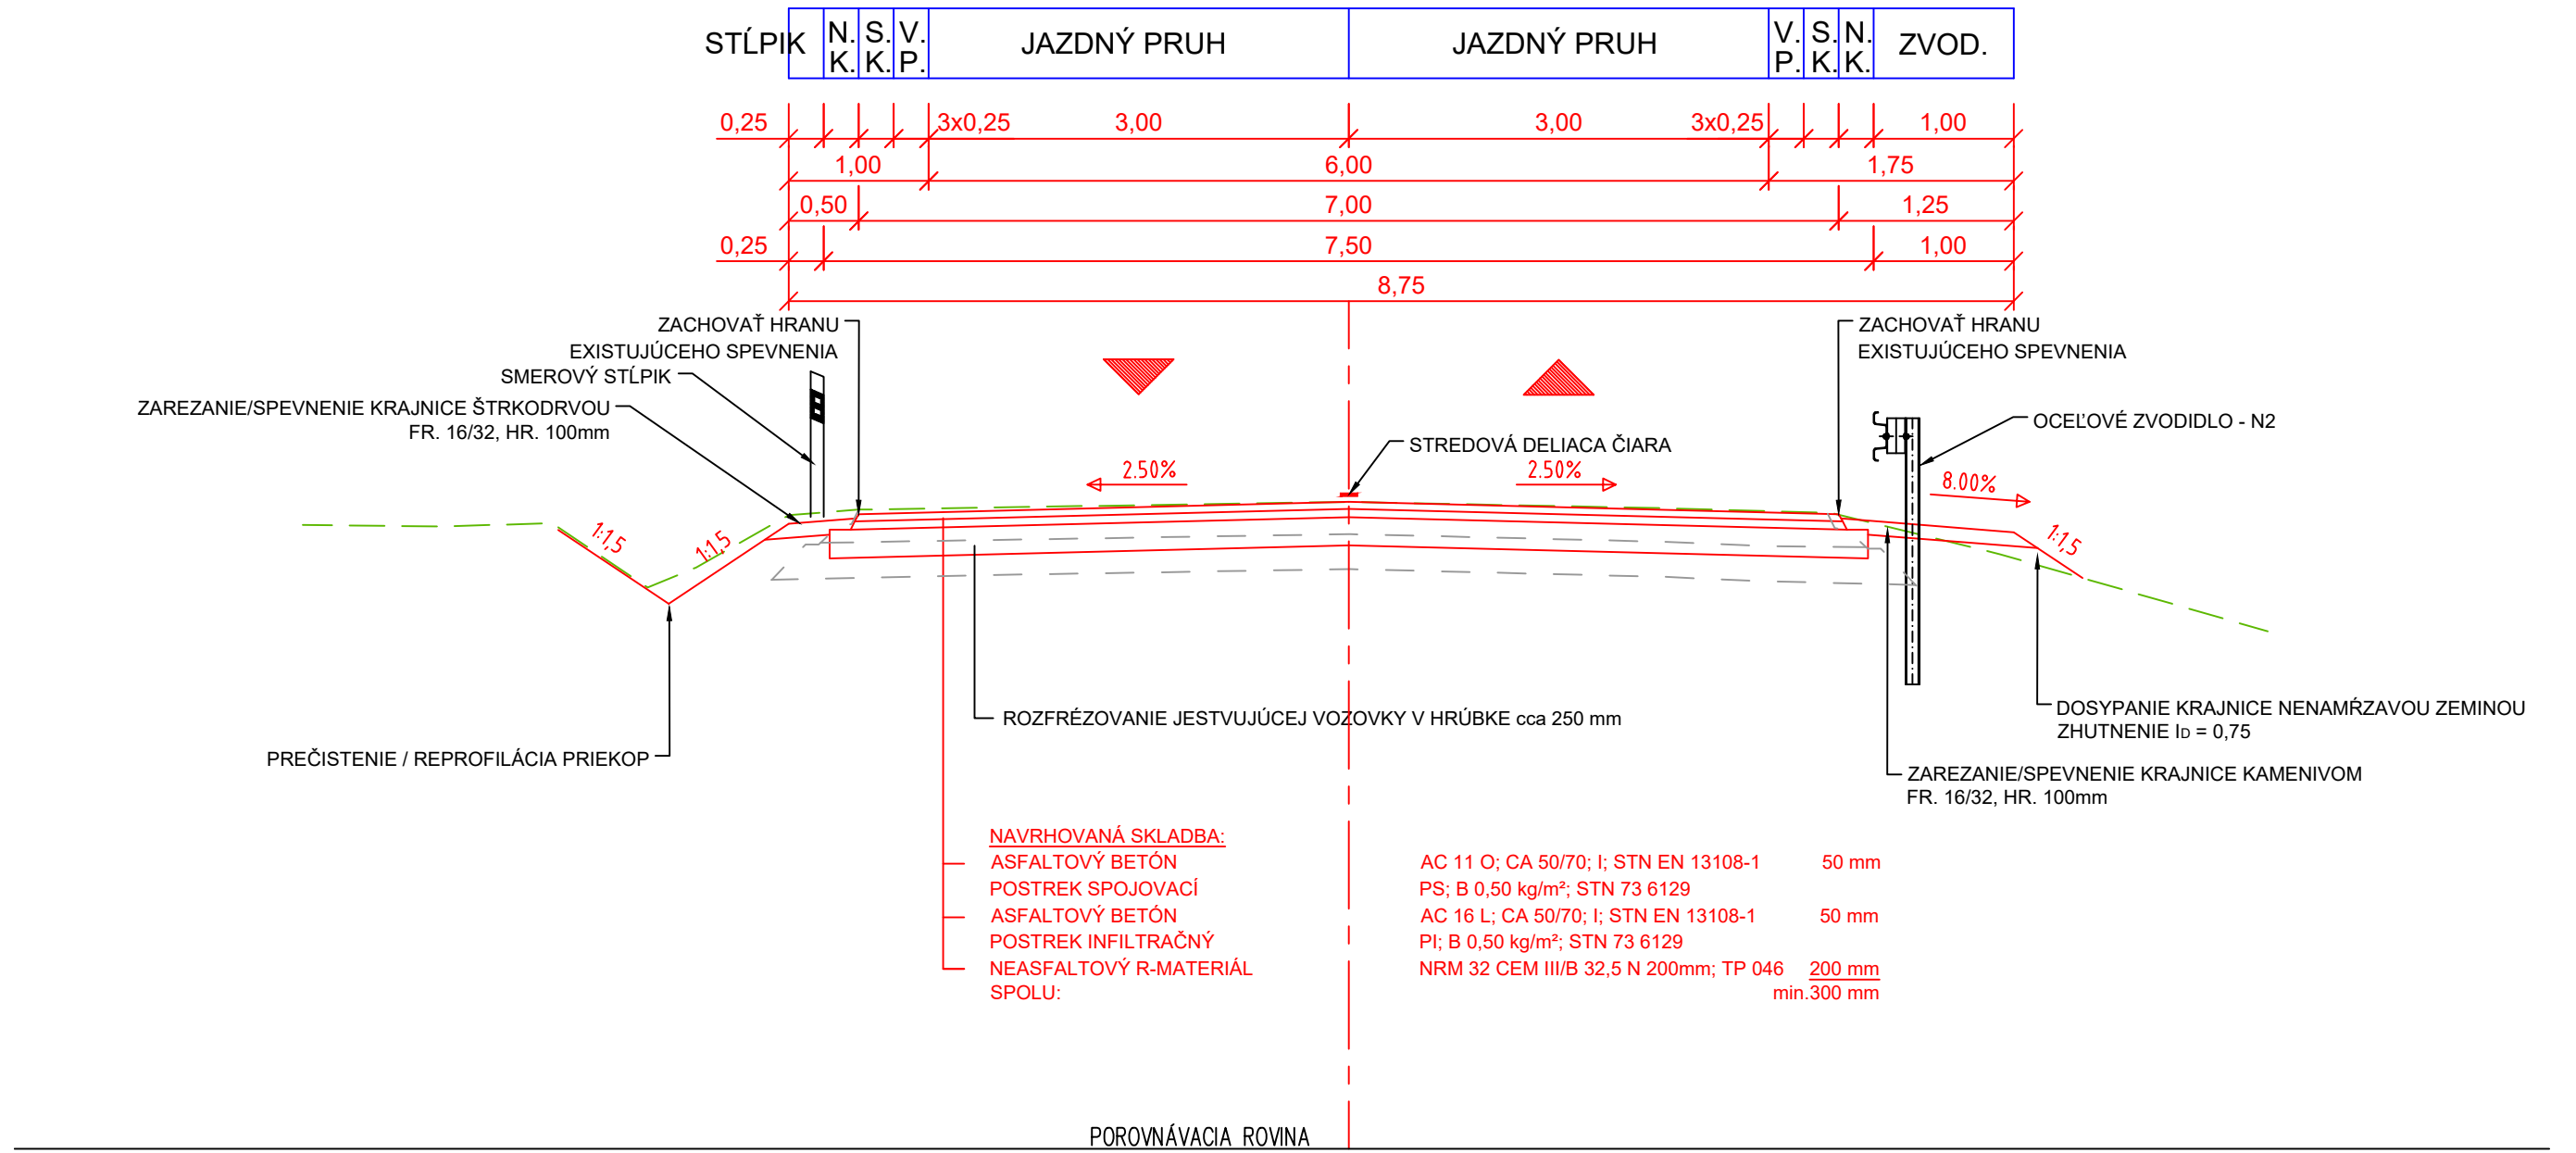


OBNOVA KRYTU + ZOSILNENIE 40mm  
VZOROVÝ PRIEČNY REZ V PRIAMEJ  
C 6,5/60

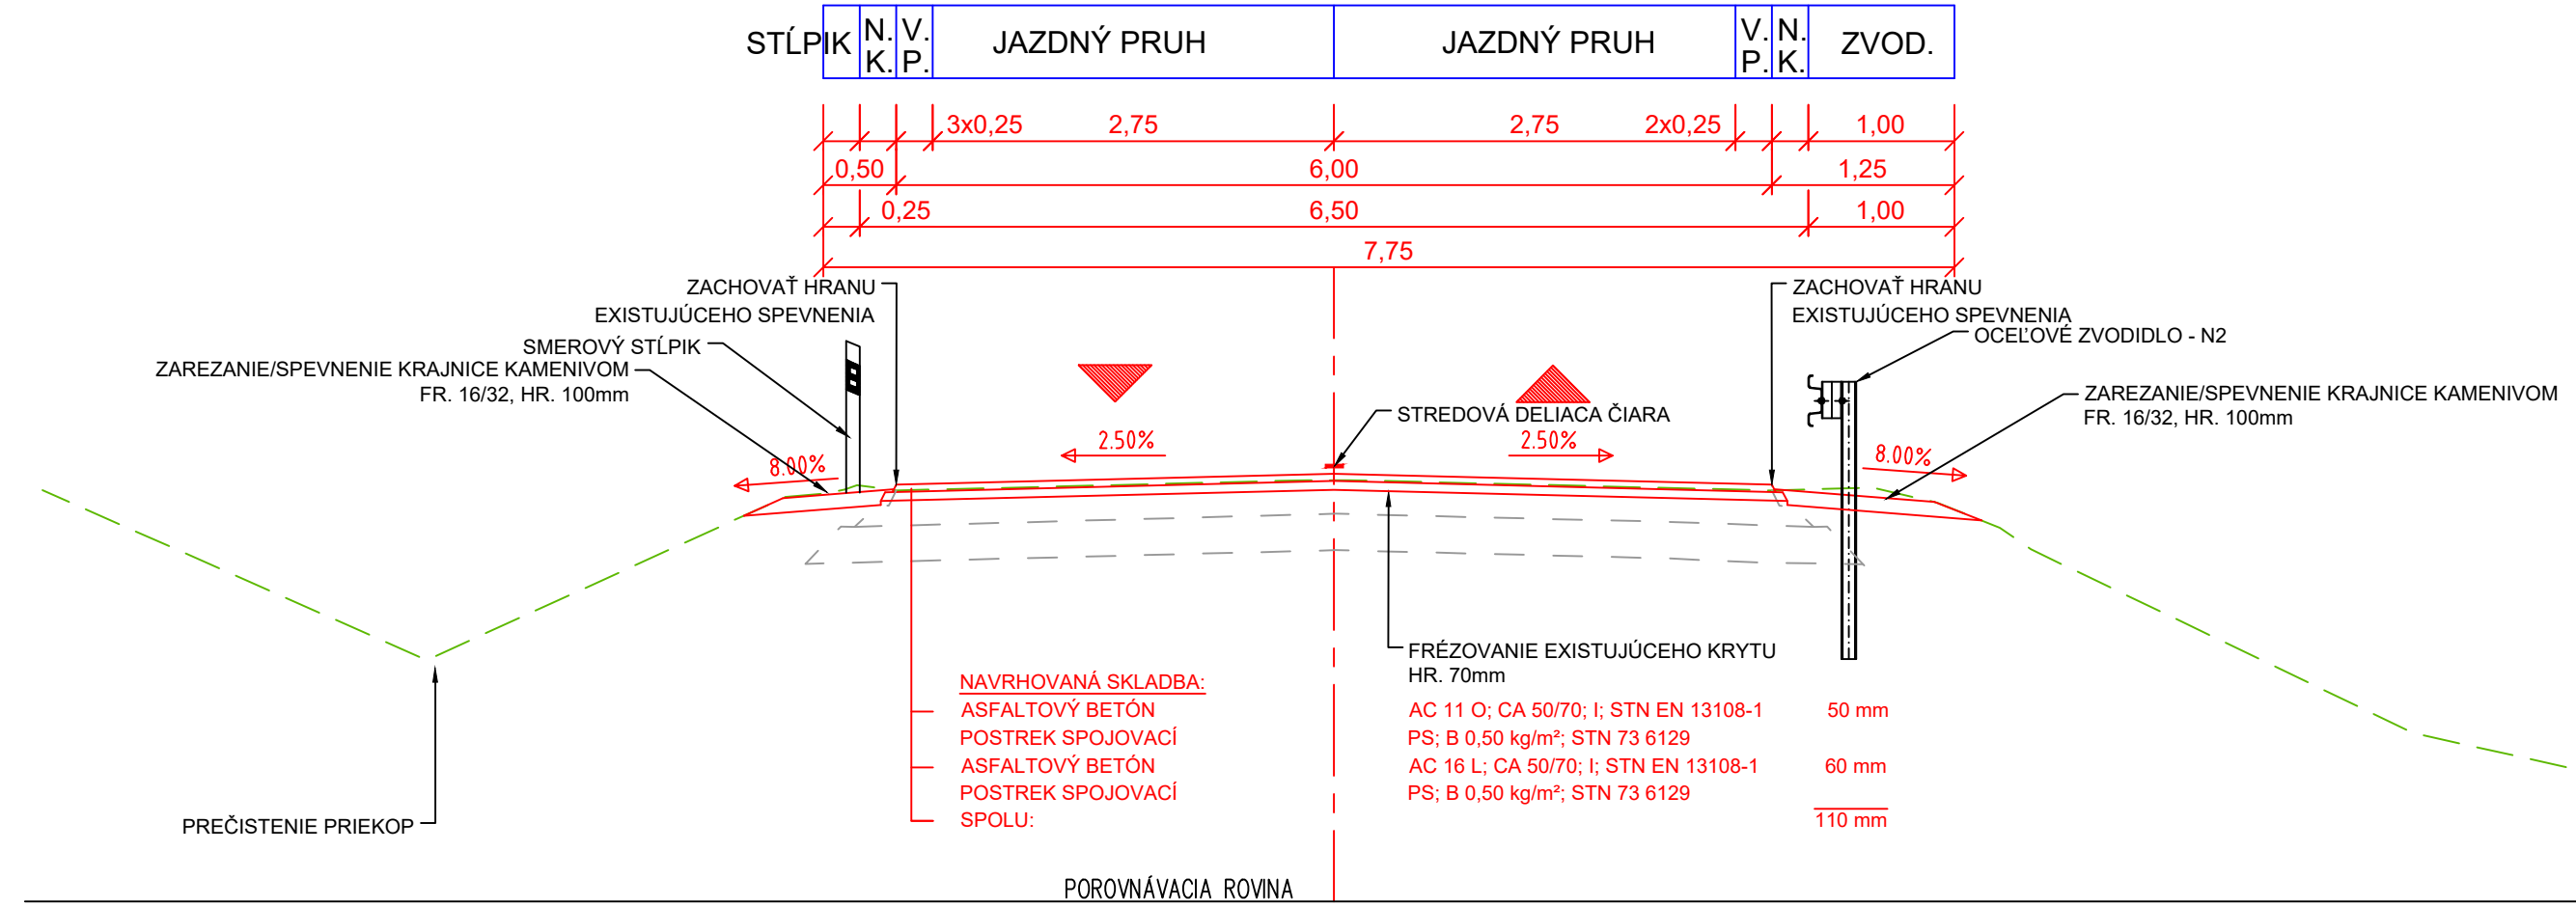

OBNOVA KRYTU V OBCI  
VZOROVÝ PRIEČNY REZ V PRIAMEJ  
C 7,5/60

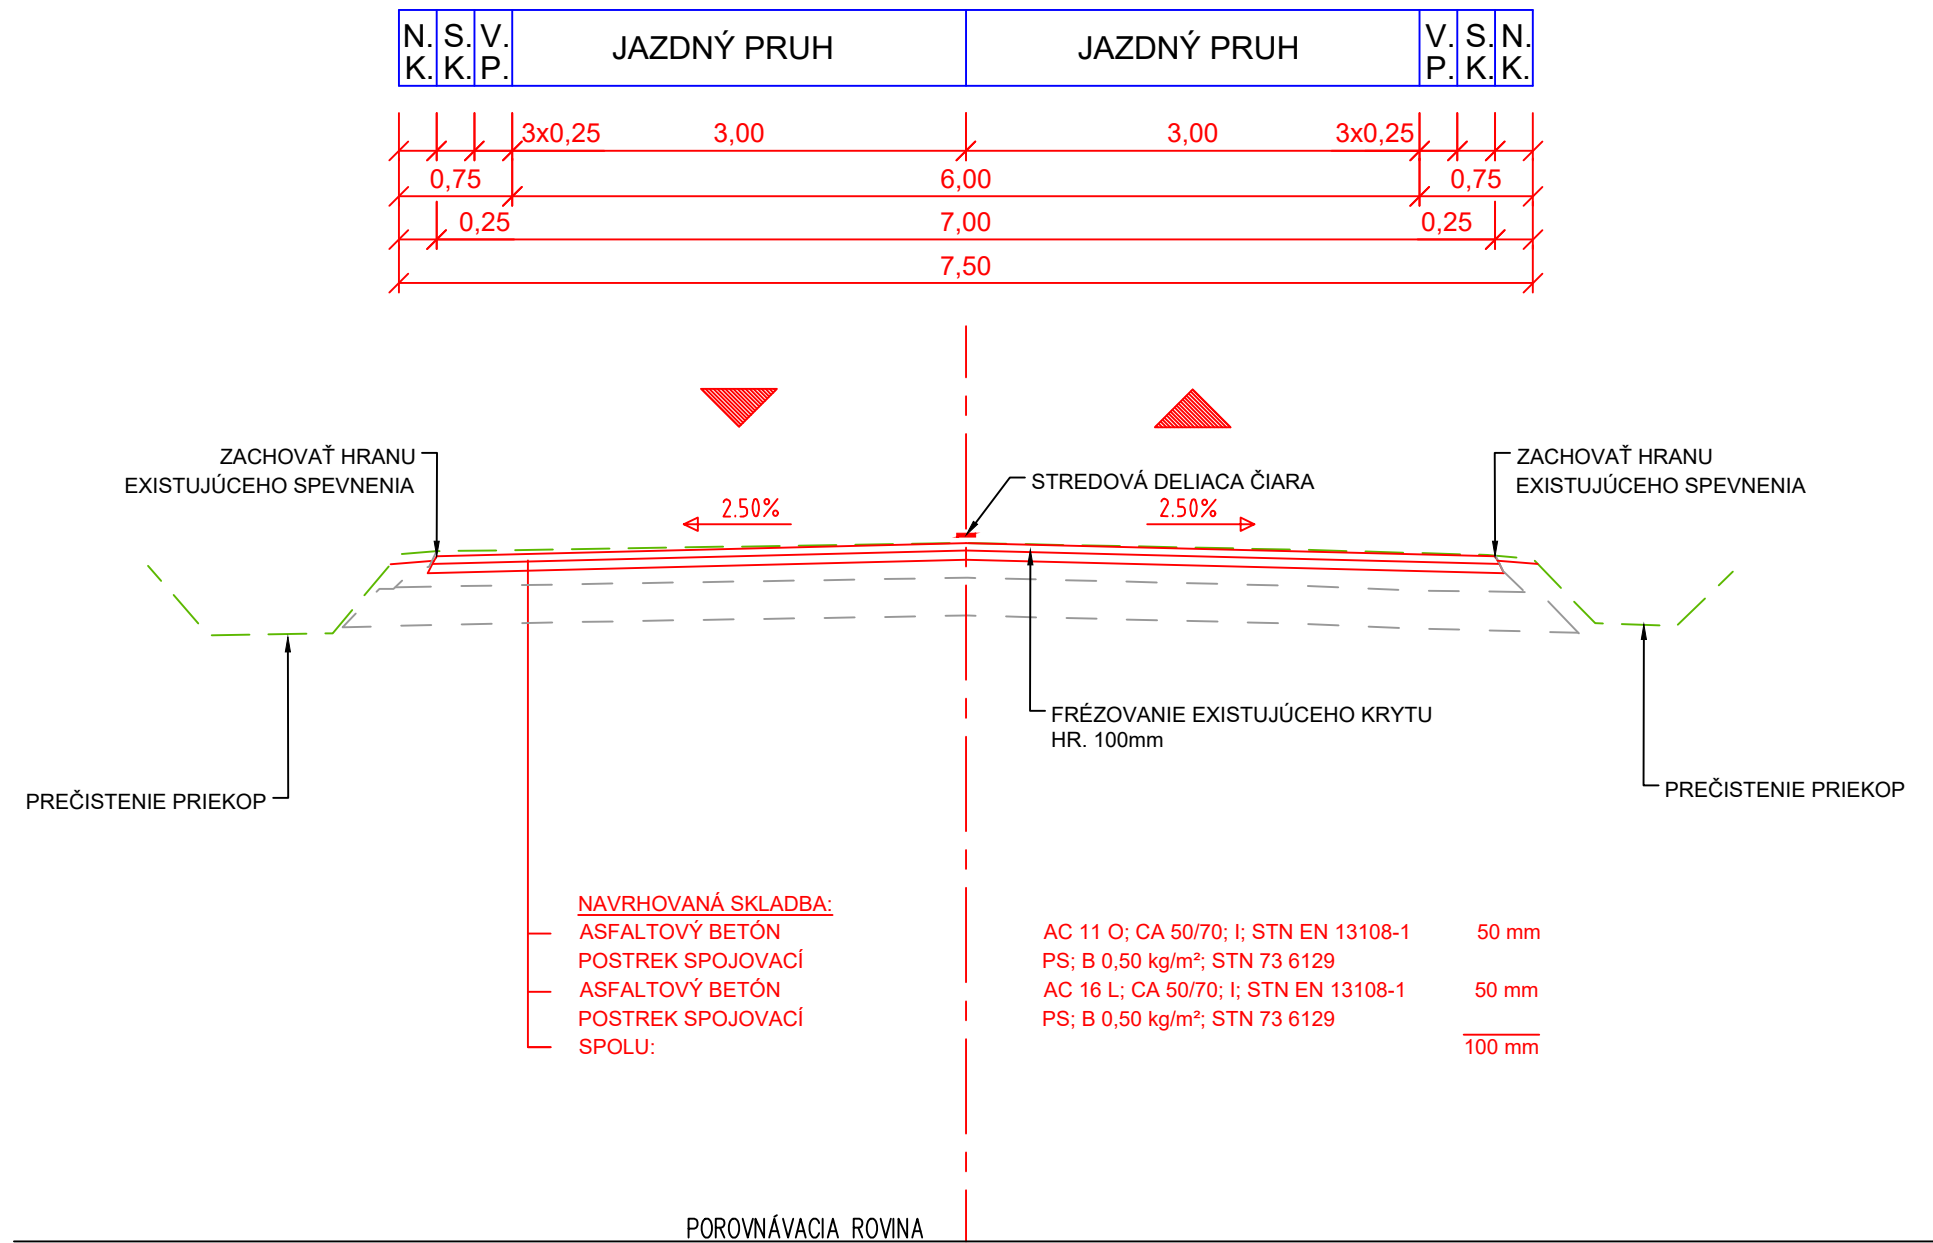

OBNOVA OBRUSNEJ VRSTVY  
VZOROVÝ PRIEČNY REZ V PRIAMEJ  
C 6,5/60

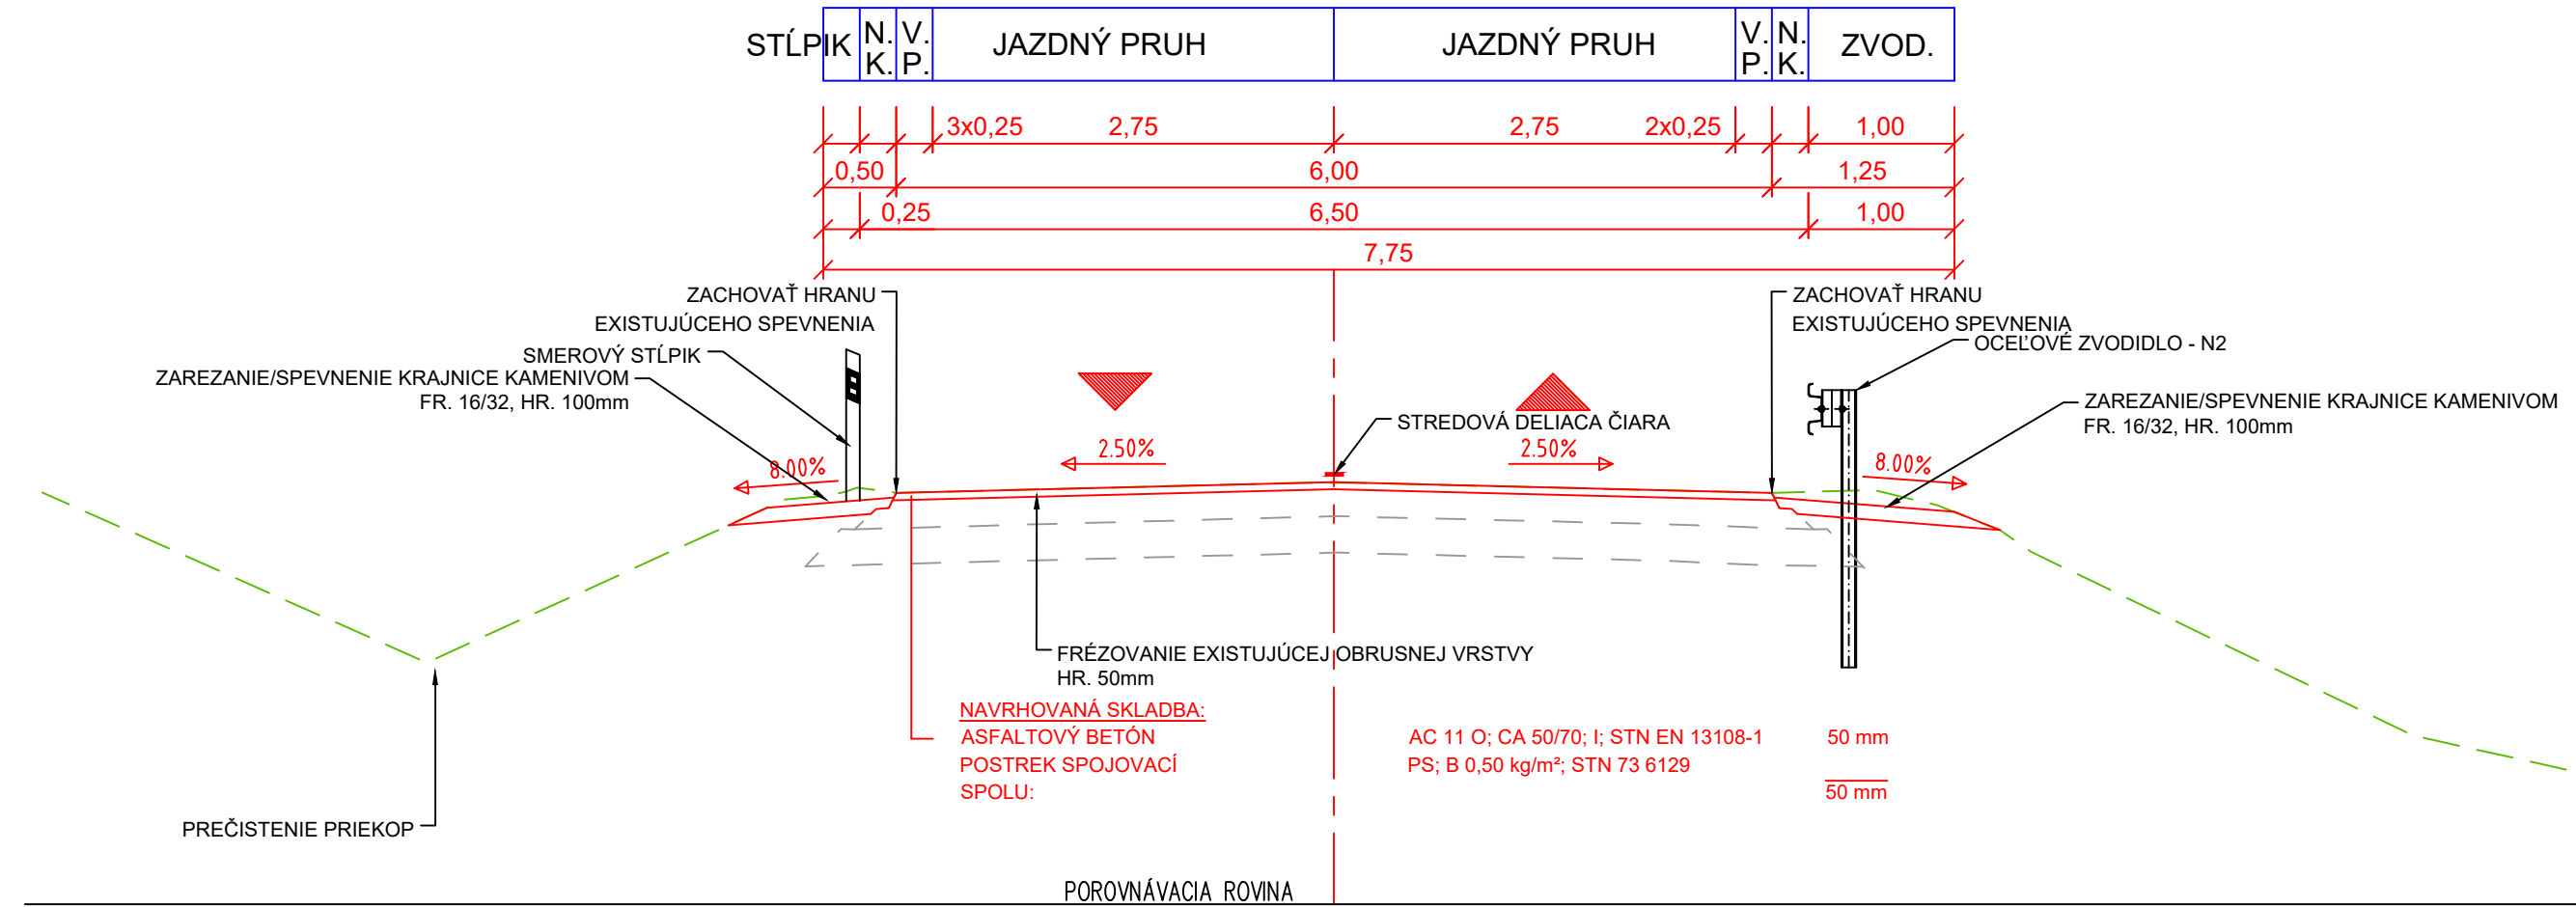

SÚRADNICOVÝ SYSTÉM: S-JTSK v realizácii JTSK  
VÝŠKOVÝ SYSTÉM: BALT PO VYROVNANÍ

Zodpovedný projektant	Ing. Zuzana Podolcová	
GENERÁLNY PROJEKTANT		
Zákazové číslo:	1915	

Zodpovedný projektant objektu:	Ing. Marek Balík	
Navrhovateľ - vypracoval:	Ing. Marek Balík	
Kontroloval:	Ing. Zuzana Podolcová	
Kraj:	Banskobystrický	Dvorník: Krupina
Investor - staviteľ:	Banskobystrický samosprávny kraj Nám. SNP 23 974 01 Banská Bystrica	
Služba:	Rekonštrukcia ciest a mostov II/526 Devičie - Senohrad a II/527 Dobrá Níva - Senohrad I. etapa - úseky v rámci okresu Krupina Časť B: Cesta II/526 od križovatky s cestou I/166 v ckm 0,000 po ckm 6,291 Název: KA-526.01 Rek. cesty II/526 v km 0,000 - 16,108 KA-526.01/B Rek. cesty II/526 v km 0,000 - 6,291	
Název prílohy:	Vzorové priečne rezy	
Žriedlová 1, 040 01 KOŠICE	Ing. Ján Tóth	
Stupeň - účel:	DSPRS	
Zákazové číslo:	1915	
Dátum:	10/2020	
Počet A4:	8	
Merka:	150	
Číslo S0:	Súprava:	
KA-526.01/B		
Príloha:		
		3