



DOČASNÉ PŘENOSNÉ DOPRAVNÉ ZNAČENÍ
V INTRAVILÁNE

SCHÉMA č.1

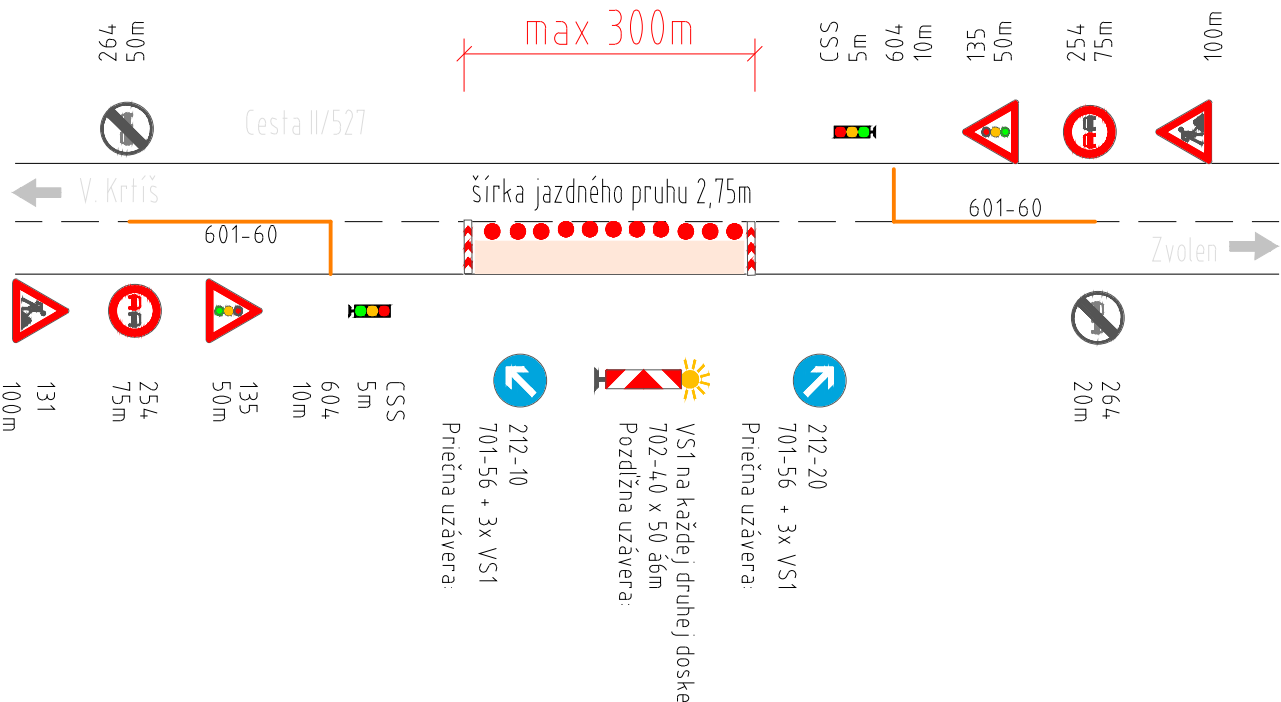



DOČASNÉ PŘENOSNÉ DOPRAVNÉ ZNAČENÍ
V EXTRAVILÁNE

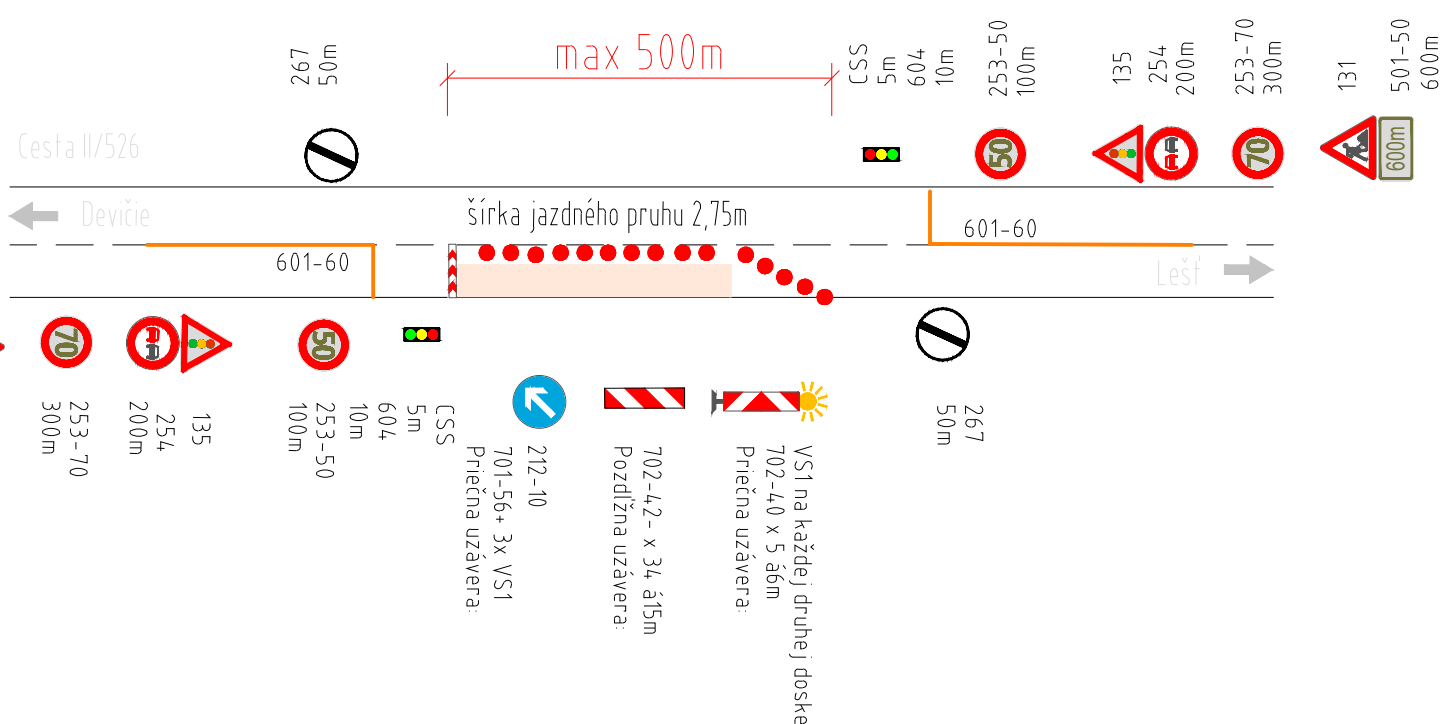SCHÉMA č.2



SÚRADNICOVÝ SYSTÉM: S-JTSK v realizácii JTSK
VÝŠKOVÝ SYSTÉM: BALT PO VYROVNANÍ

Zodpovedný projektant	Ing. Zuzana Podolcová		 Trnavská 27, 831 04 BRATISLAVA
GENERÁLNY PROJEKTANT			
Zákazkové číslo:	1915		

Zodpovedný projektant objektu:	Ing. Marek Balko	<i>Balko</i>	SUDOP KOŠICE a.s. Žriedlová 1, 040 01 KOŠICE Riaditeľ: Ing. Ján Tóth	
Navrhov - vypracoval:	Ing. Marek Balko	<i>Balko</i>		
Kontroloval:	Ing. Zuzana Podolcová	<i>Podol</i>		
Kraj	Banskobystrický	Okres	Krupina	
Investor - stavebník:	Banskobystrický samosprávny kraj Nám. SNP 23 974 01 Banská Bystrica			
Stavba:	Rekonštrukcia ciest a mostov II/526 Devičie - Senohrad a II/527 Dobrá Niva - Senohrad I. etapa - úseky v rámci okresu Krupina Časť B: Cesta II/526 od križovatky s cestou I/66 v ckm 0,000 po ckm 6,291 Názov SO: KA-526.04 Cesta II/526 v km 0,000 - 16,108 - dop. opatrenia a značenie počas výstavby KA-526.04/B Cesta II/526 v km 0,000 - 6,291 - dop. opatrenia a značenie počas výstavby			
Názov prílohy:	Schémy PDZ			
Stupeň - účel:			DSPRS	
Zákazkové číslo:			1915	
Dátum:			10/2020	
Počet A4::			2xA4	
Mierka:				
Číslo SO:			KA-526.04/B	
Príloha:			3	Súprava: