


KONŠTRUKCIA VOZOVKY
VZOROVÝ PRIEČNY REZ V PRIAMEJ
C 7,5/60

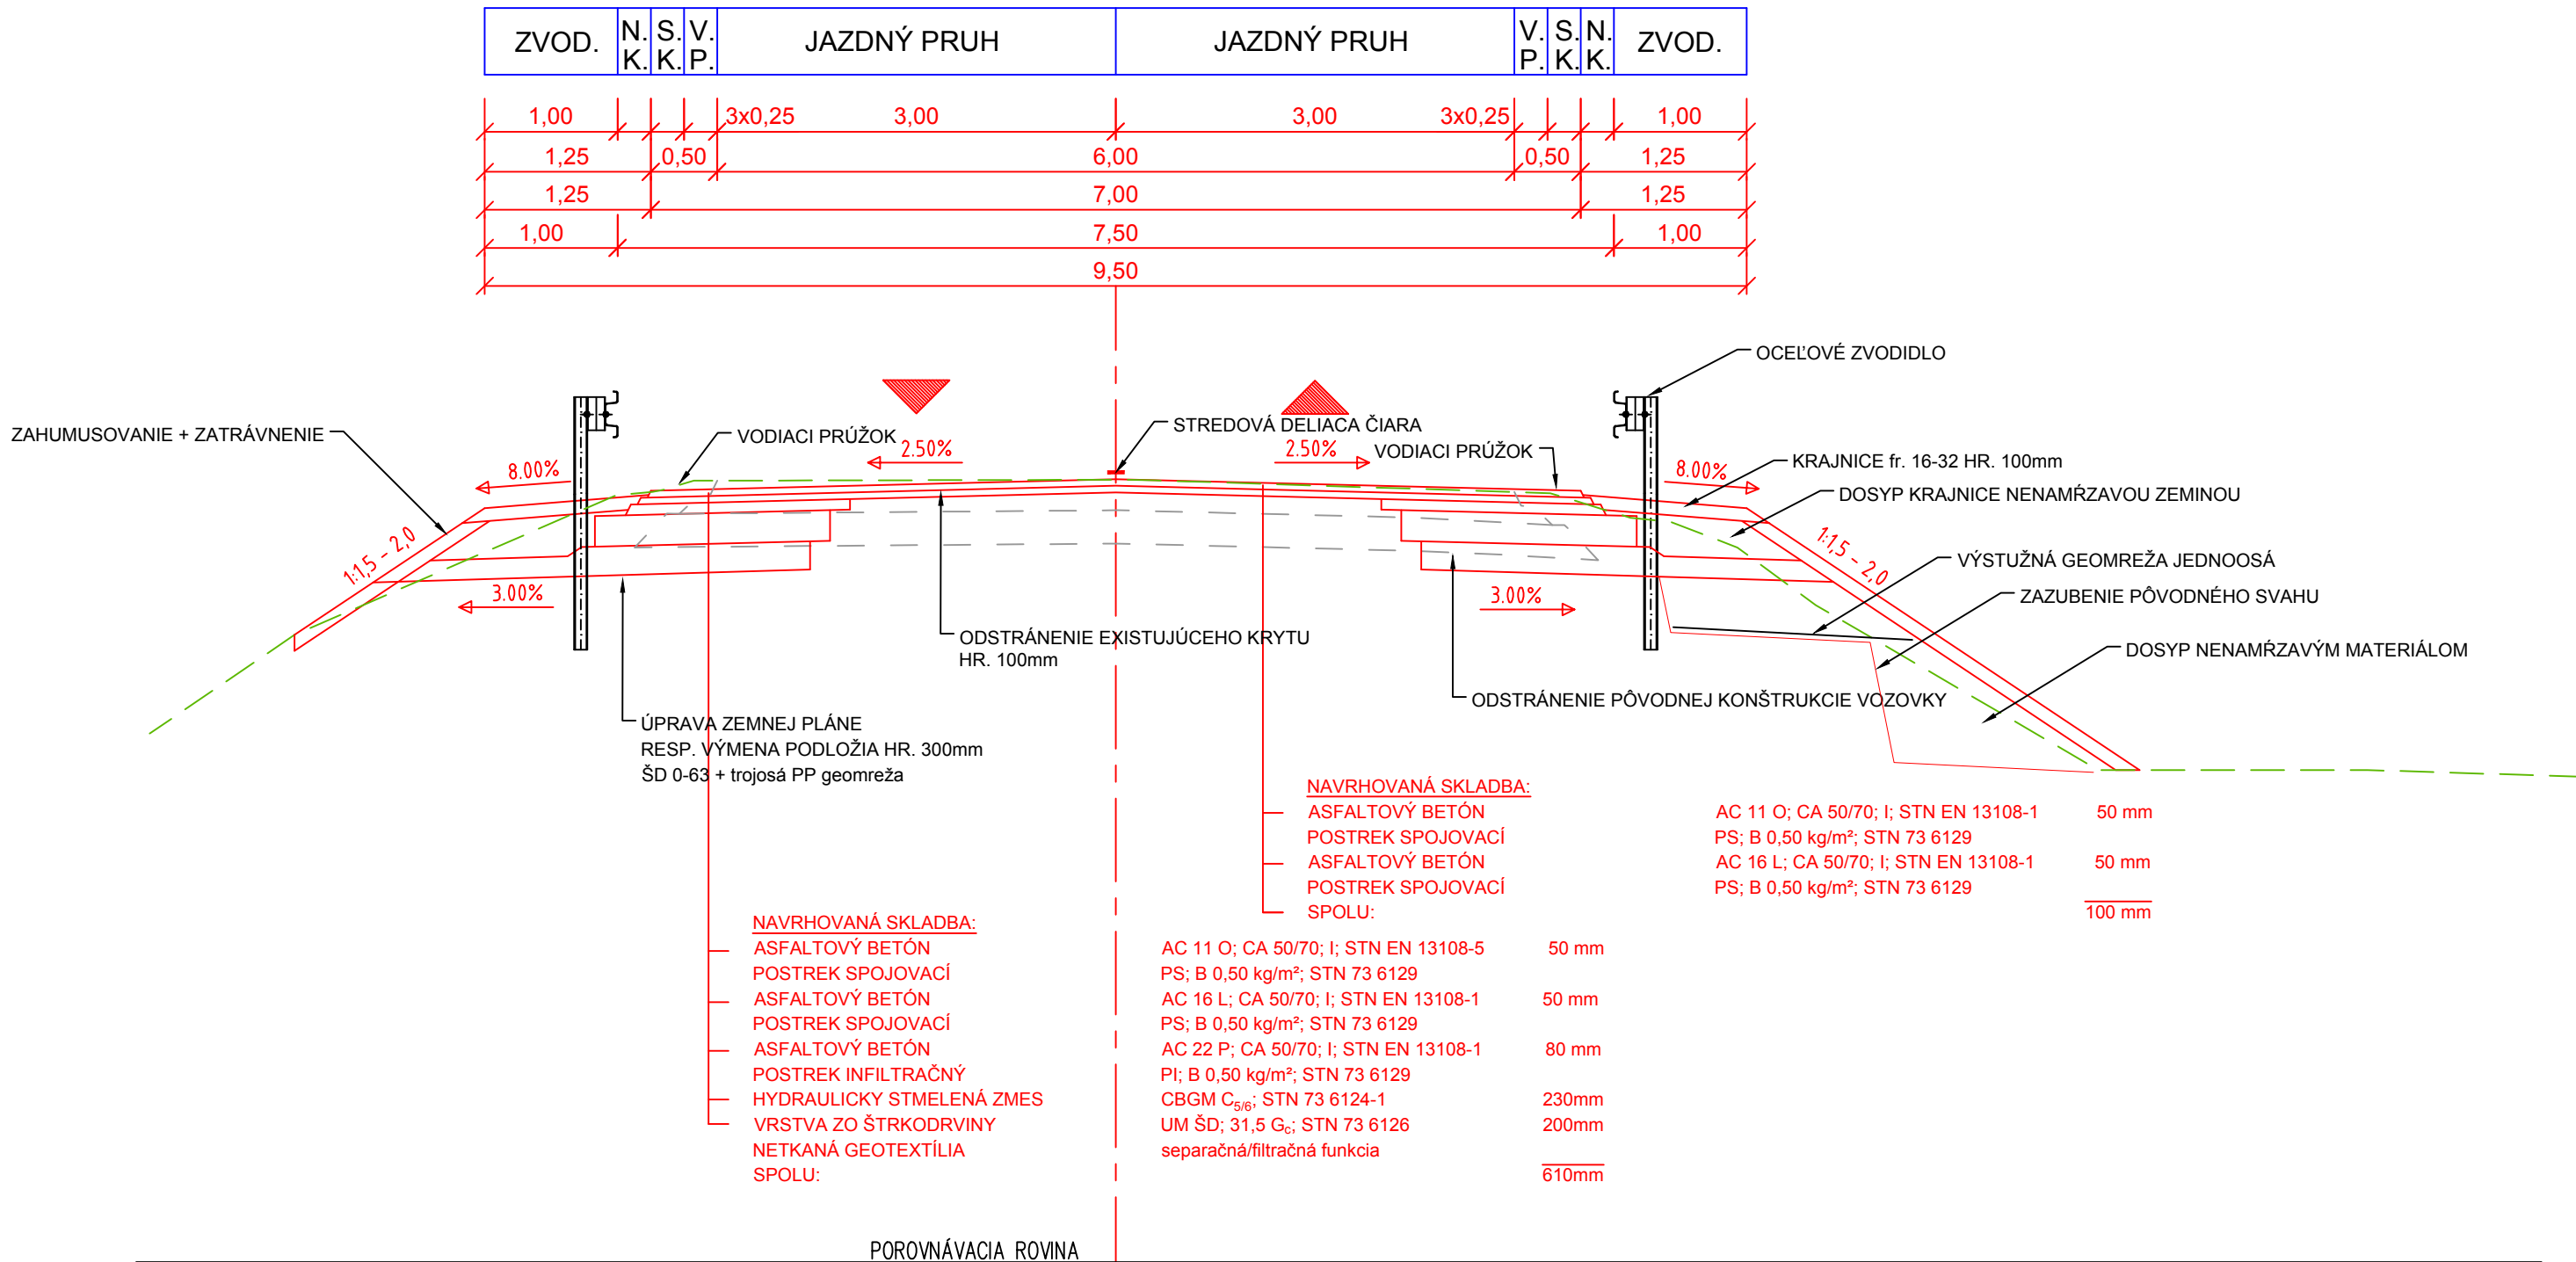

SÚRADNICOVÝ SYSTÉM: S-JTSK v realizácii JTSK
VÝŠKOVÝ SYSTÉM: BALT PO VYROVNANÍ

Zodpovedný projektant	Ing. Zuzana Podolcová		
GENERÁLNY PROJEKTANT			
Zákazkové číslo:	1915		

Zodpovedný projektant objektu:	Ing. Marek Balko		
Navrhol - vypracoval:	Ing. Marek Balko		
Kontroloval:	Ing. Zuzana Podolcová		
Kraj:	Banskobystrický	Okres:	Krupina
Investor - stavebník:	Banskobystrický samosprávny kraj Nám. SNP 23 974 01 Banská Bystrica		
Stavba:	Rekonštrukcia ciest a mostov II/526 Devičie - Senohrad a II/527 Dobrá Niva - Senohrad I. etapa - úseky v rámci okresu Krupina Časť B: Cesta II/526 od križovatky s cestou I/66 v ckm 0,000 po ckm 6,291 Názov SO: SO KA-526.005.02 Rekonštrukcia mosta ev.č. 526-005 km 4,464 - úprava komunikácie		
Názov prílohy:	Vzorové priečne rezy		
Žriedlová 1, 040 01 KOŠICE			
Riaditeľ:			Ing. Ján Tóth
Stupeň - účel:			DSPRS
Zákazkové číslo:			1915
Dátum:			10/2020
Počet A4::			3
Mierka:			1:50
Číslo SO:			Súprava:
526-005.02			
Príloha:			
4			