

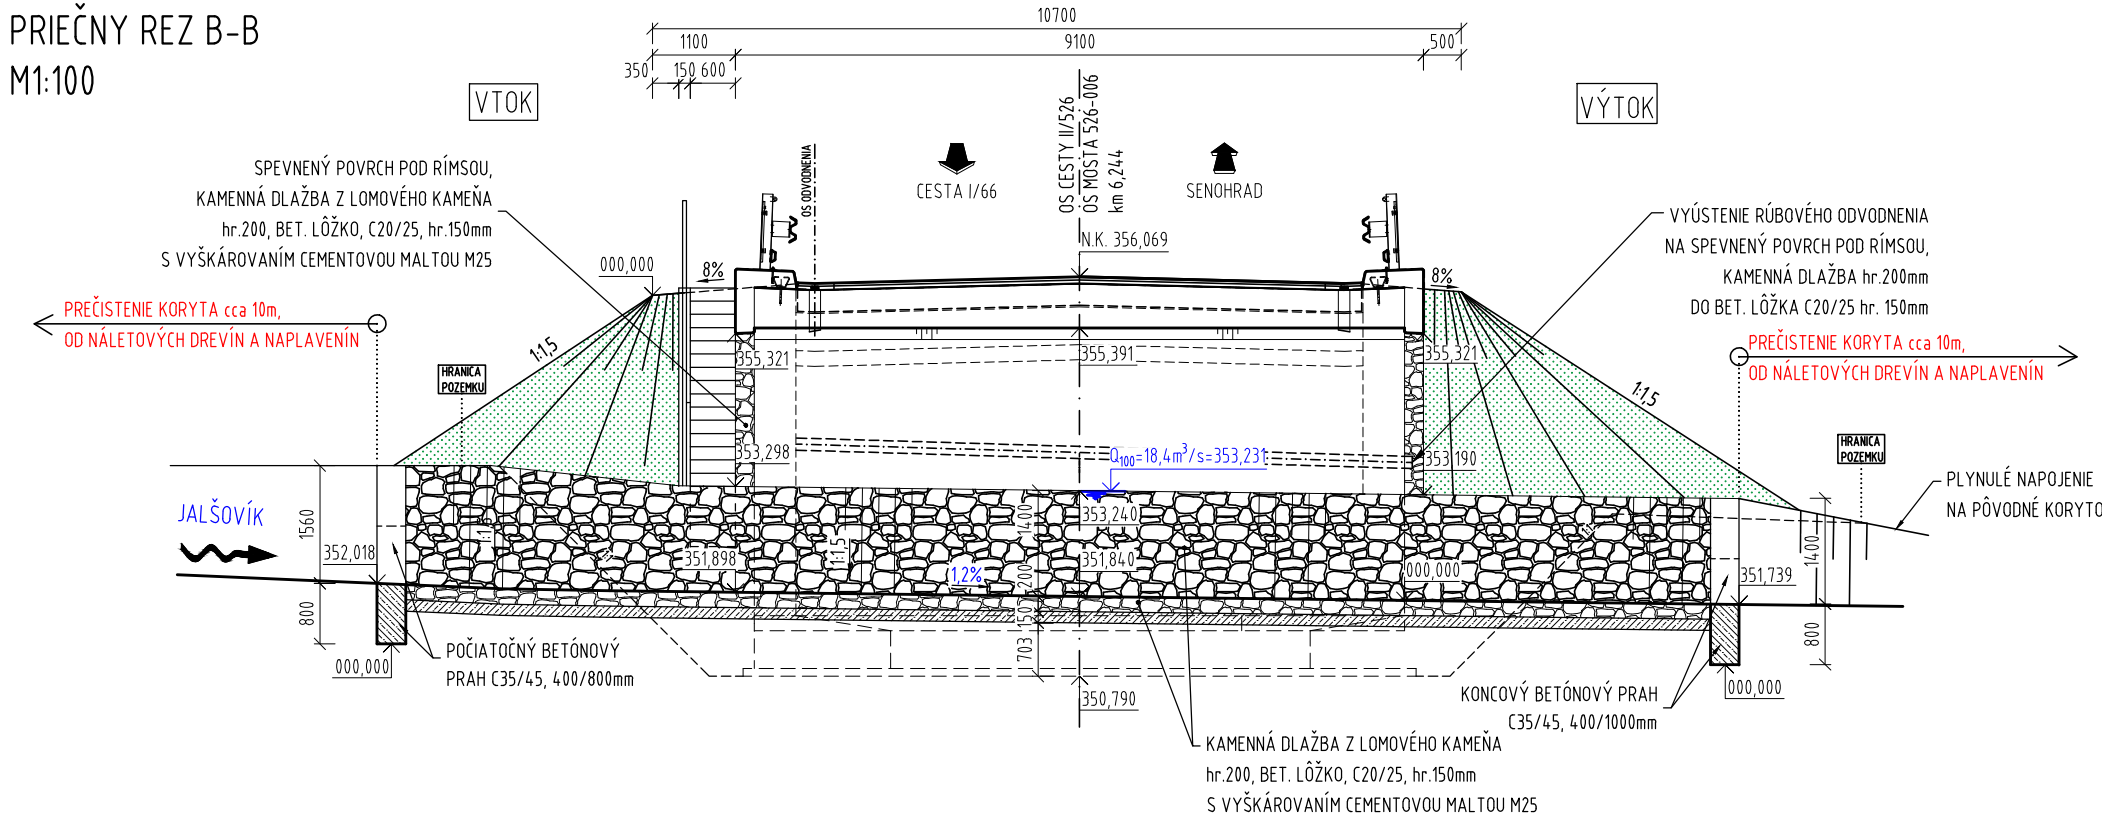
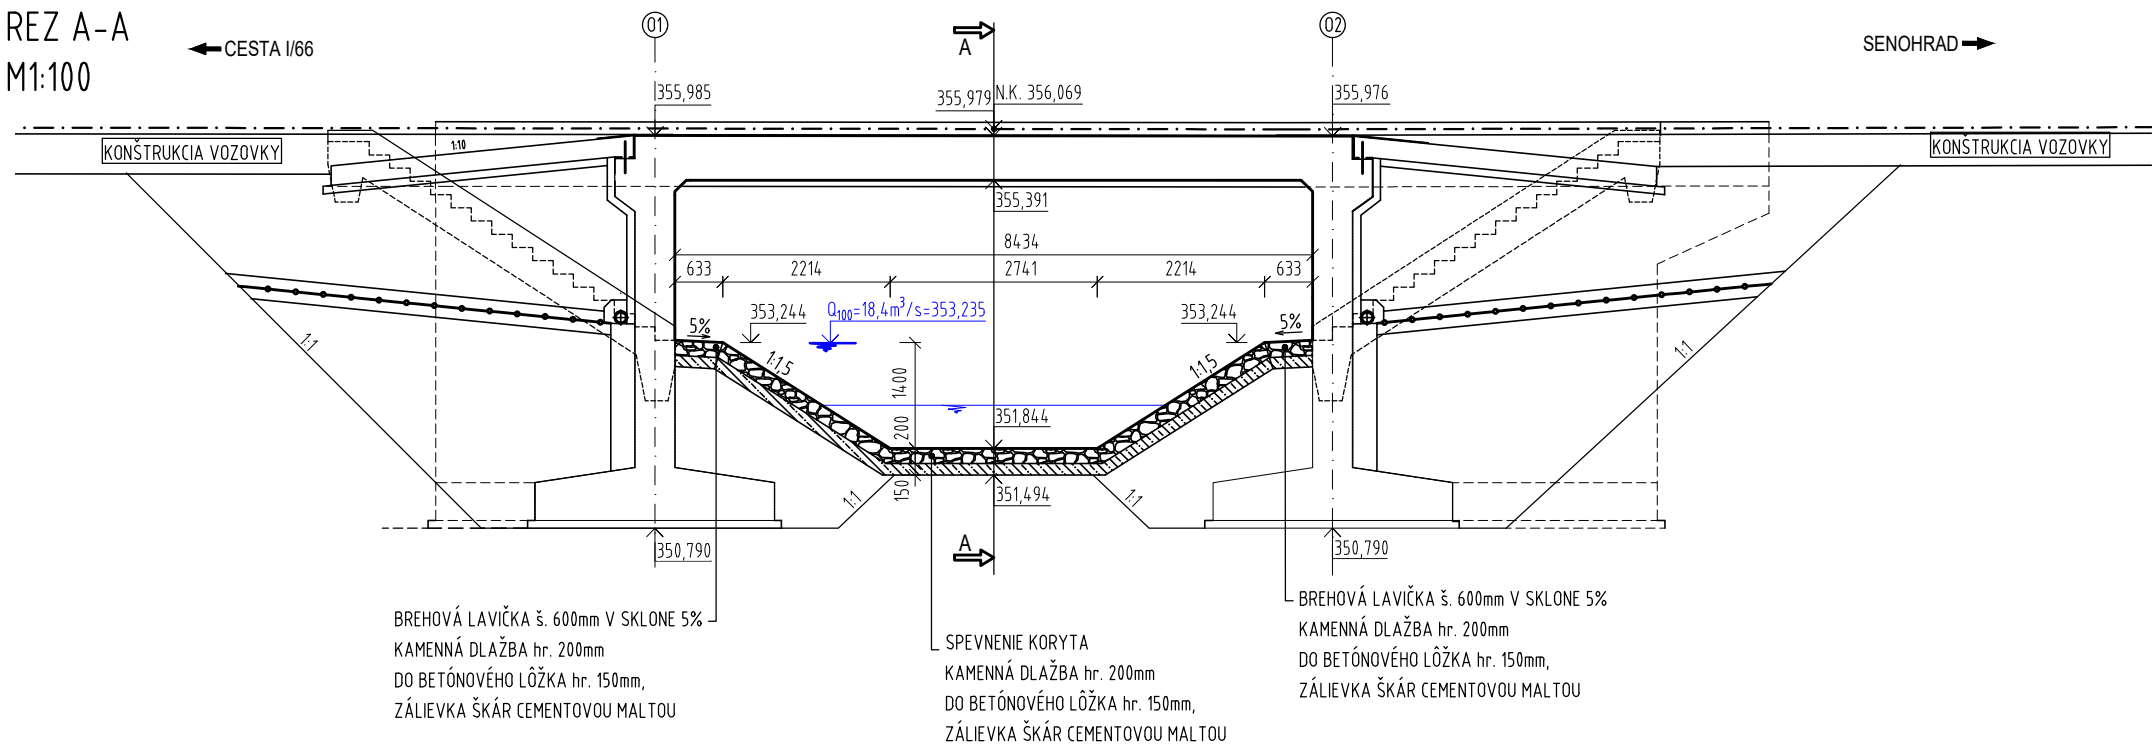


VÝKRES VÝKOPOV

PÔDORYS  
M1:100

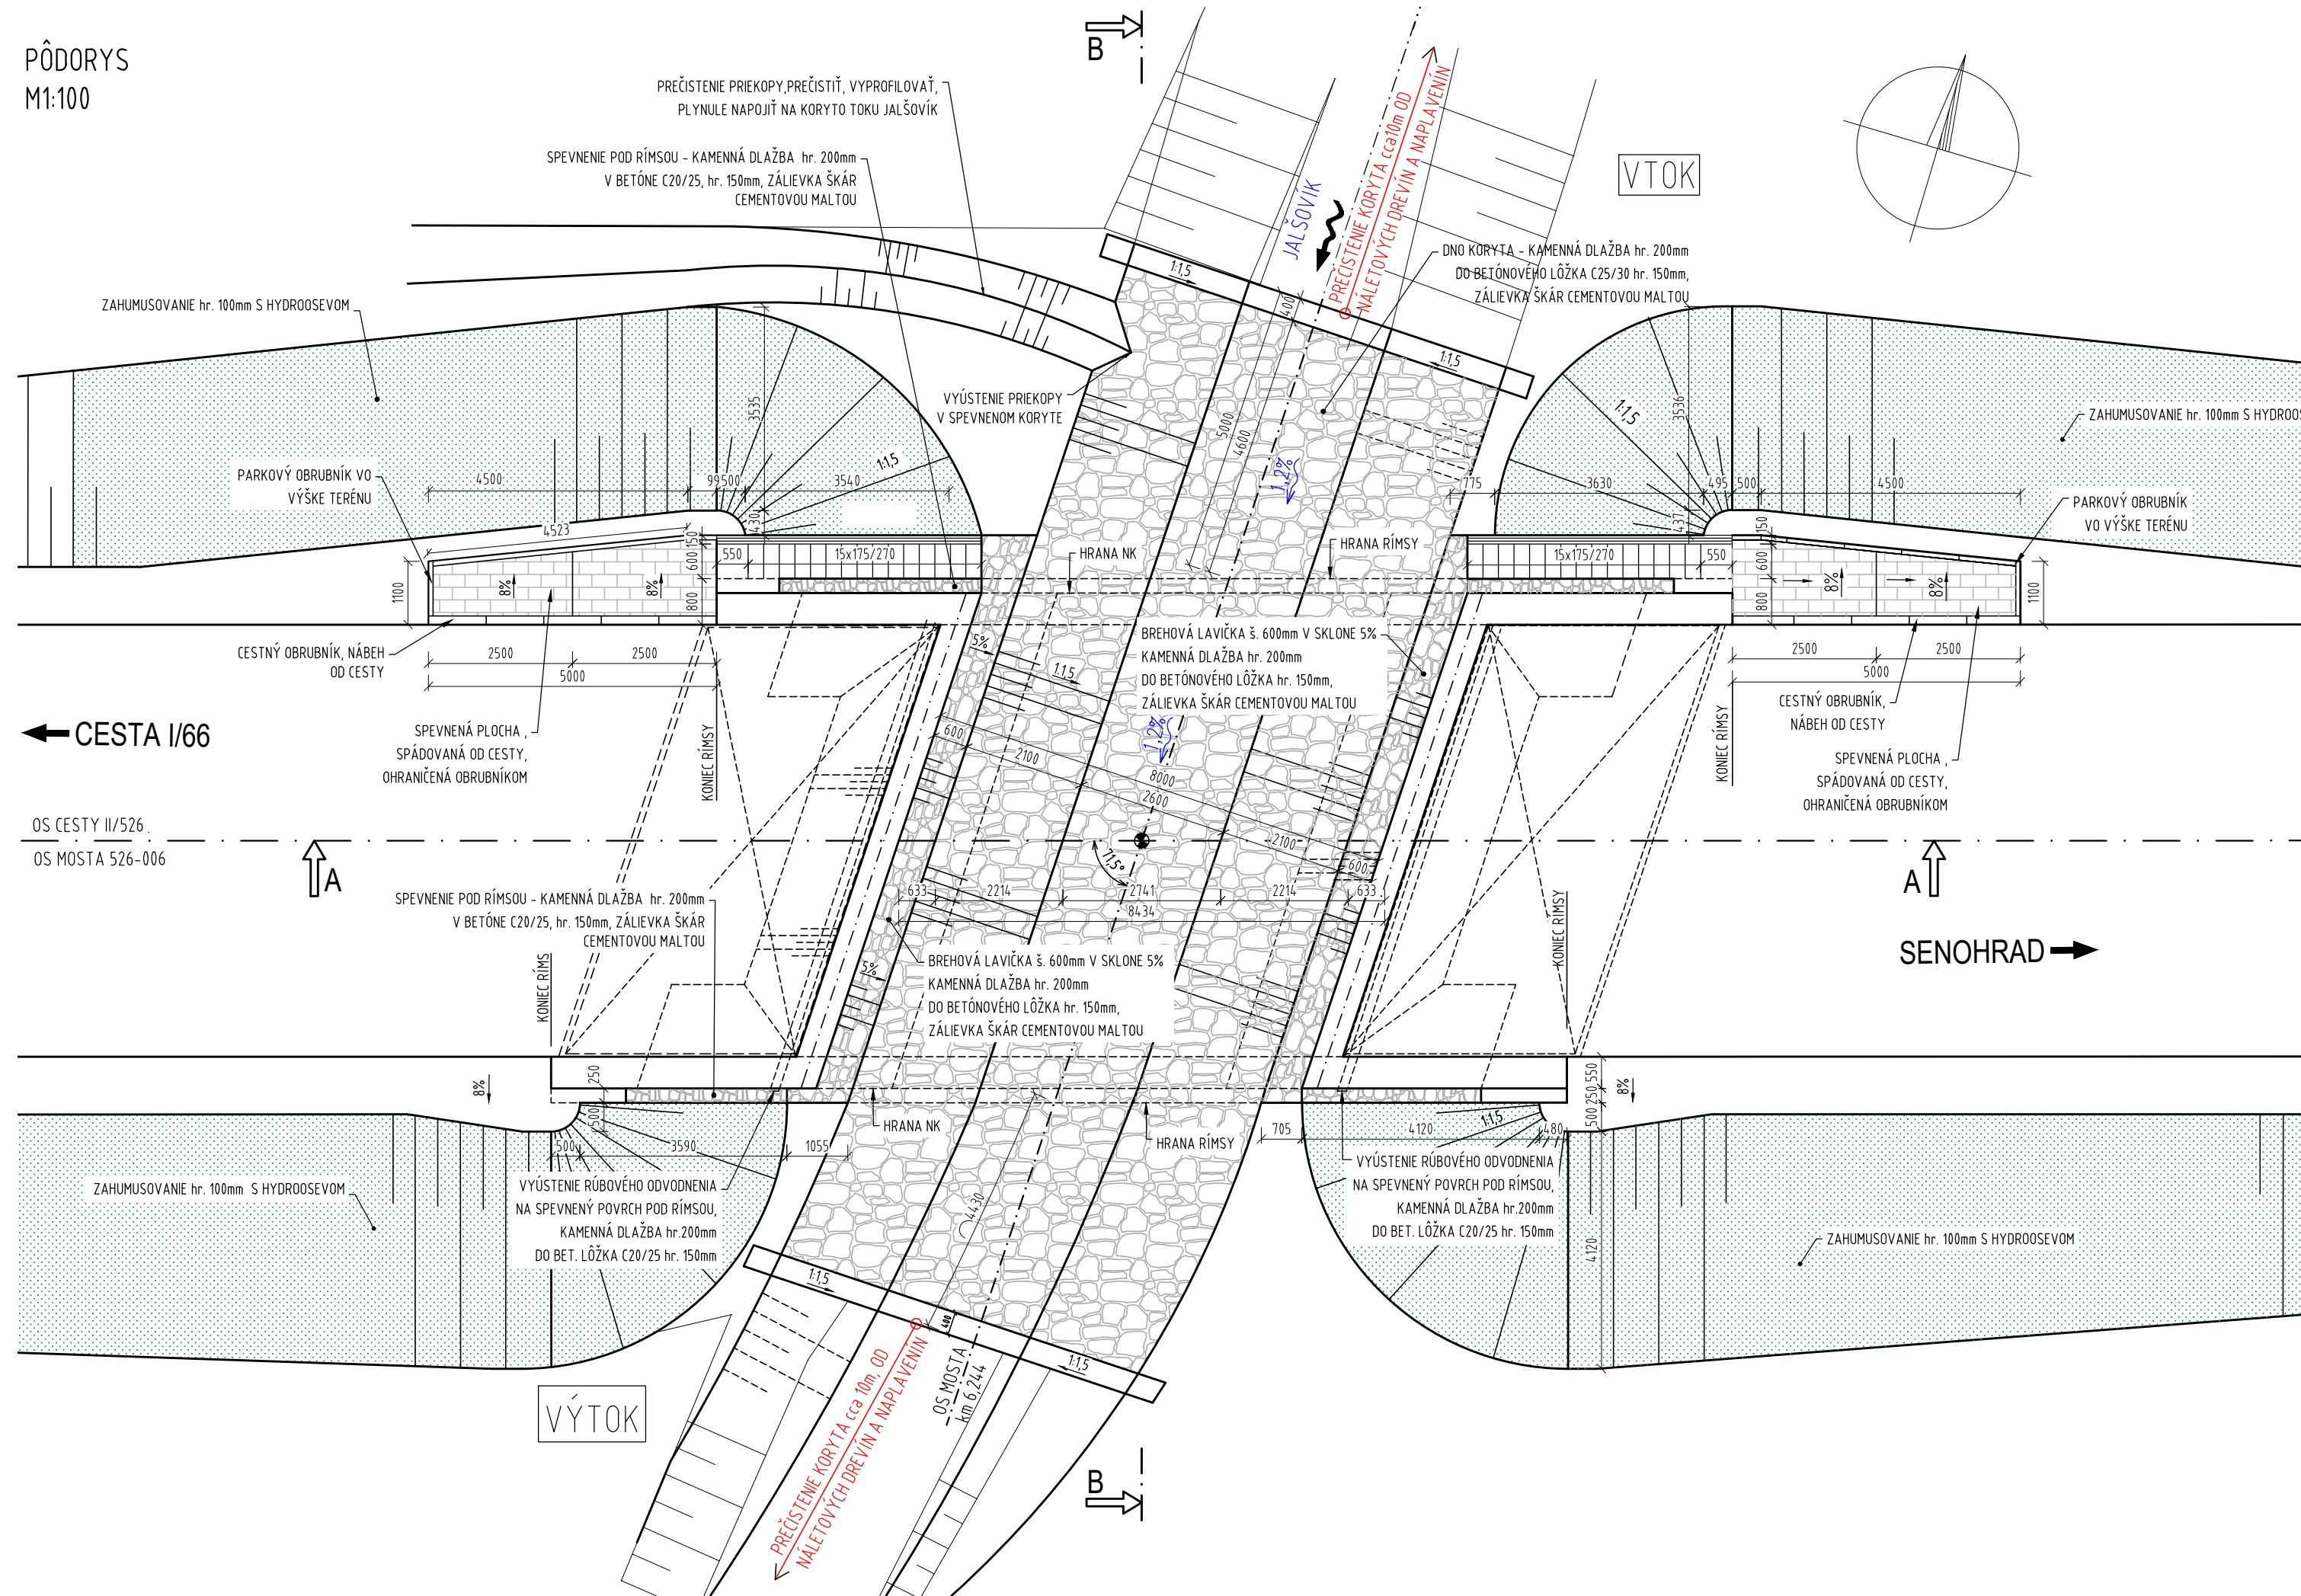

DETAIL BOČNÉHO LEMOVANIA SPEVNEJ ČASTI ZA RÍMSOU  
M1:20

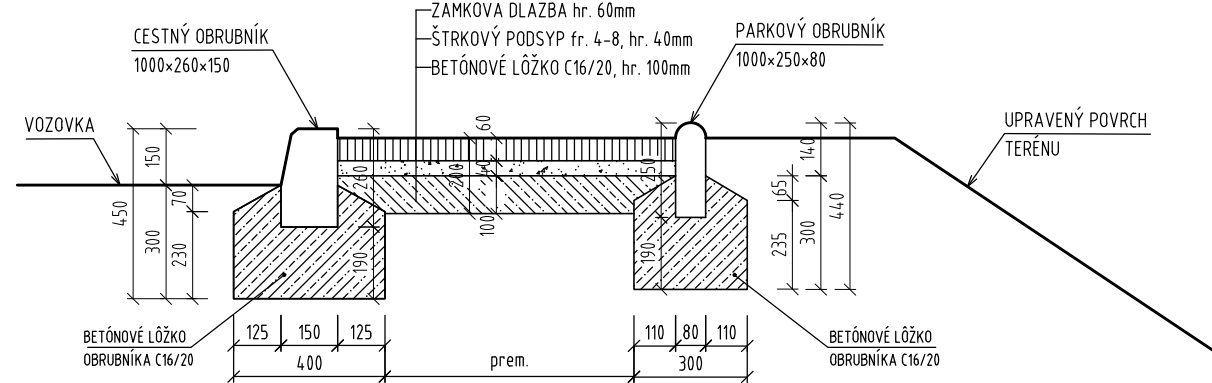

POUŽITÉ MATERIÁLY:

|                              |   |                      |
|------------------------------|---|----------------------|
| SPEVNENÉ PLOCHY PRED RÍMSOU: | ZÁMKOVÁ DLAŽBA Z BETÓNU hr. 60mm:                 | 11,0m <sup>2</sup>   |
|                              | ŠTRKOVÝ PODSYP fr. 4-8, hr. 40mm                  | 0,450m <sup>3</sup>  |
|                              | BETÓNOVÉ LÔŽKO C16/20-XD(SK), hr. 100mm           | 1,10m <sup>3</sup>   |
|                              | 1000x250x80, dĺ. 1,0m                             | 11,82m               |
| PARKOVÝ OBRUBNÍK:            | BETÓNOVÉ LÔŽKO OBRUBNÍKA C16/20-XD(SK)            | 0,875m <sup>3</sup>  |
|                              |   |                      |
| CESTNÝ OBRUBNÍK:             | 1000x250x150, dĺ. 1,0m                            | 5m                   |
|                              | BETÓNOVÉ LÔŽKO OBRUBNÍKA C16/20-XD(SK)            | 0,475m <sup>3</sup>  |
| PRIEČNÉ BETÓNOVÉ PRAHY:      | BETÓN C35/45 - XC4, XF3(SK) - CI 0,4 - Dmax 16-S3 | 5,60m <sup>3</sup>   |
| BREHOVÁ LAVICA:              | KAMENNÁ DLAŽBA hr. 200mm, S VYŠKÁROVANÍM MC25     | 12,60m <sup>2</sup>  |
|                              | BETÓNOVÉ LÔŽKO C20/25-XA2, XC2(SK), hr. 150mm     | 2,00m <sup>3</sup>   |
| OPEVNENIE KORYTA:            | KAMENNÁ DLAŽBA HR. 200mm, S VYŠKÁROVANÍM MC25     | 139,20m <sup>2</sup> |
|                              | BETÓNOVÉ LÔŽKO C20/25-XA2, XC2(SK), hr. 150mm     | 20,88m <sup>3</sup>  |
| OPEVNENIE SVAHU POD RÍMSOU:  | KAMENNÁ DLAŽBA HR. 200mm, S VYŠKÁROVANÍM MC25     | 3,25m <sup>2</sup>   |
|                              | BETÓNOVÉ LÔŽKO C20/25-XA2, XC2(SK), HR. 150mm     | 0,50m <sup>3</sup>   |
| ZAHUMUSOVANIE + HYDROOSEV:   |   | 175m <sup>2</sup>    |

POZNÁMKY:

- ZMENY OPROTI PREDPOKLADOM PROJEKTOVEJ DOKUMENTÁCIE JE NUTNÉ KONZULTOVAŤ S PROJEKTANTOM, RESP. MUSIA BYŤ ODSÚHLASENÉ STAVEBNÝM DOZOROM
- ROZMERY SKRYTÝCH KONŠTRUKCIÍ SÚ ODHADNUTÉ, ALEBO ODVODENÉ Z ARCHIVNEJ DOKUMENTÁCIE, ZO STP napr. HLĚKA ZALOŽENIA, TVAR OPŔ, HRŮBKA NOSBYCH PRVKOV, ...
- PRED ZAČIATKOM STAVEBNÝCH PRÁC OVERIŤ ROZMERY EXISTUJÚCICH KONŠTRUKCIÍ

SÚRADNICOVÝ SYSTÉM: S-JTSK V REALIZÁCII JTSK  
VÝŠKOVÝ SYSTÉM: BALT PO VYROVNAŇÍ

|                       |                       |   |
|-----------------------|-----------------------|---|
| Zodpovedný projektant | Ing. Zuzana Podolcová | <br>Trnavská 27, 831 04 BRATISLAVA |
| GENERÁLNY PROJEKTANT  |                       |   |
| Zákazkové číslo:      | 1915                  |   |

|   |                     |   |  |   |
|---|---------------------|---|--|---|
| Zodpovedný projektant objektu   | Ing. Vladimír Piták |  | <b>REMÍNG</b><br>CONSULT<br>A.S.<br>Trnavská 27, 831 04 BRATISLAVA |   |
| Navrhol – vypracoval:   | Ing. Ondrej Oravec  |   |  |  |
| Kontroloval:  | Ing. Vladimír Piták |   |  |   |
| Kraj:   | Banskobystrický     | Okres:  |  | Krupina   |
| Investor – stavebník: Banskobystrický samosprávny kraj                    |                     |   |  |   |
| Nám. SNP 23<br>974 01 Banská Bystrica                                     |                     |   |  |   |
| Stavba:   |                     |   |  |   |
| Rekonštrukcia ciest a mostov  |                     |   |  |   |
| II/526 Devičie – Senohrad a II/527 Dobrá Niva – Senohrad                  |                     |   |  |   |
| I. etapa – úseky v rámci okresu Krupina                                   |                     |   |  |   |
| Časť B: Cesta II/526 od križovatky s cestou I/66 v ckm 0,000 po ckm 6,291 |                     |   |  |   |
| Názov SO: SO 526-006.01   |                     |   |  |   |
| Rekonštrukcia mosta ev. č. 526-006 km 6,177                               |                     |   |  |   |
| Názov prílohy:  |                     |   |  |   |
| Výkres terénnych úprav  |                     |   |  |   |

|                  |             |
|------------------|-------------|
| Stupeň – účel:   | DSPRS       |
| Zákazkové číslo: | 1915        |
| Dátum:           | 10/2020     |
| Počet A4::       | 6x A4       |
| Mierka:          | 1:20, 1:100 |
| Číslo SO:        | Súprava:    |
| 526-006.01       |             |
| Príloha:         |             |
| 7.2              |             |