Most 527 - 035, pohľad na vtok, M 1:100

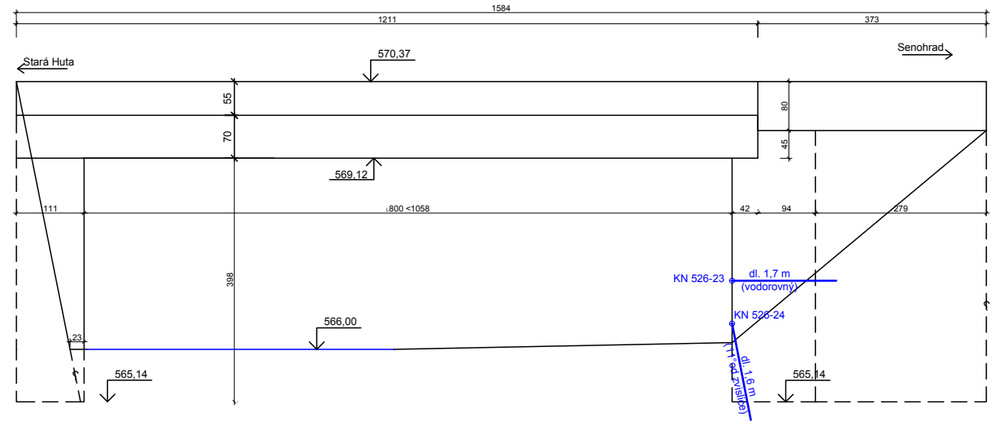

Most 527 - 035, pohľad na výtok, M 1:100

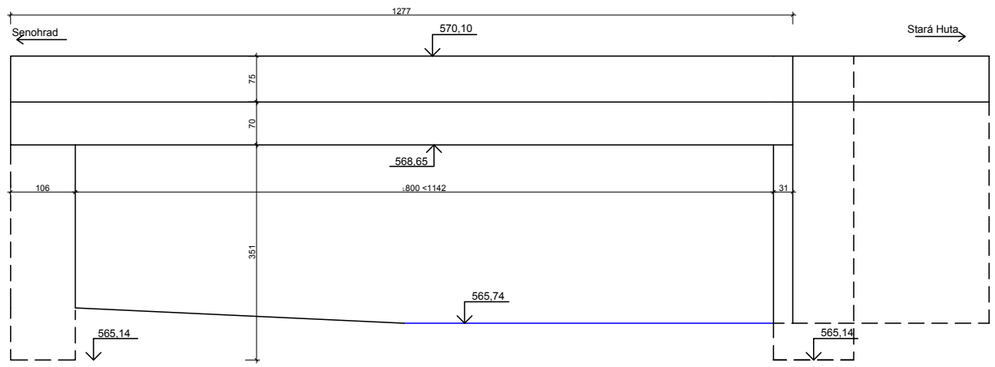

Most 527 - 035, pôdorys, M 1:100

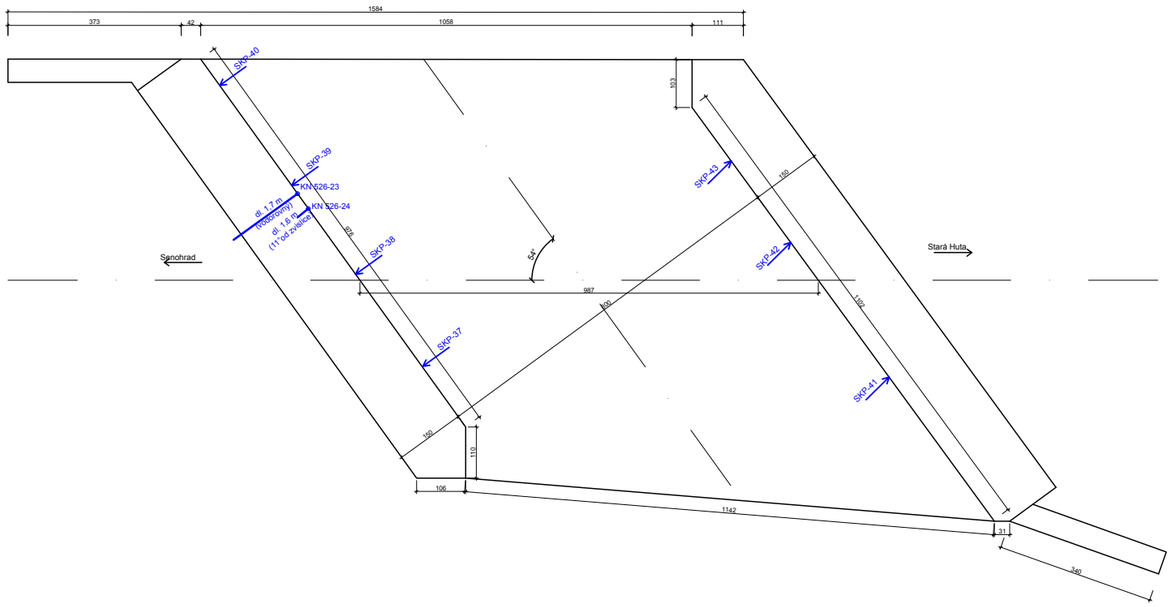

Most 527 - 034, priečný rez, pohľad na oporu Senohrad, M 1:100

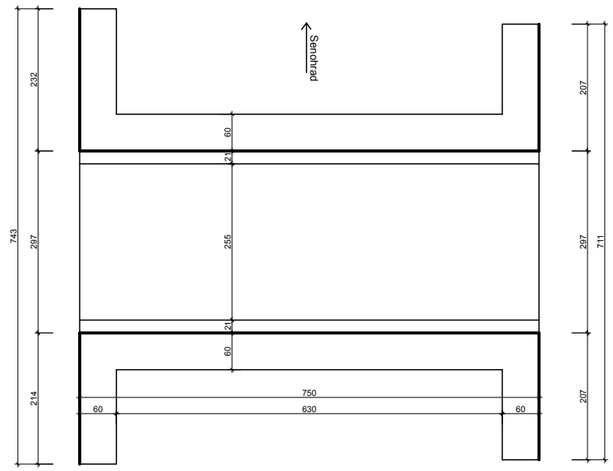

Most 527 - 034, pohľad na výtok, M 1:100

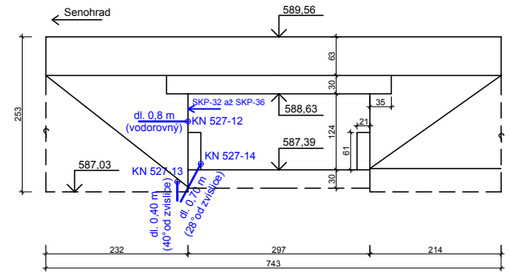

Most 527 - 034, pohľad na vtok, M 1:100

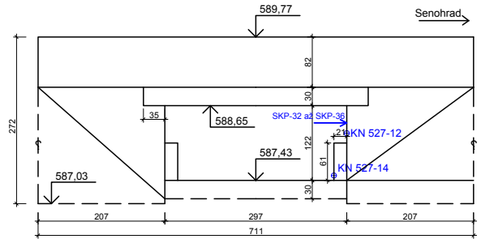

Most 527 - 034, priečný rez, pohľad na oporu Senohrad, M 1:100

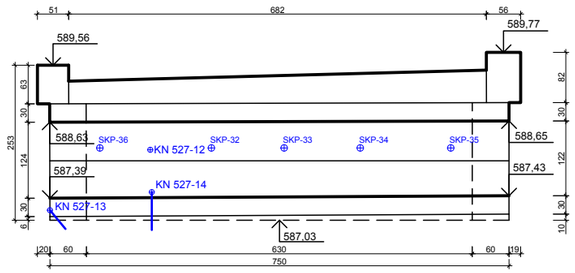

Legenda:

V-1 ⊕ miesto kontrolného návrtu (CAD-ECO a.s.)

SK-01 ⊕ SK-01 → miesto skleroskopickej skúšky (CAD-ECO a.s.)

CAD - ECO a.s.
Svätoplukova 28, 821 08 Bratislava
www.cadeco.sk

Názov geologickej úlohy: **Rekonštrukcia ciest a mostov II/526 Devičie -Senohrad a II/527 Dobrá Niva - Senohrad - I. etapa - úseky ciest v okrese Krupina,** podrobný IG prieskum a stavebnotechnický prieskum	*Číslo geologickej úlohy:* **311/2020/ZA**
	Etapa prieskumu: **podrobný IG prieskum a STP**
Vypracoval: **Ing. M. Sinak**	*Dátum:* **05/2020**
Zhotovil: **Ing. M. Sinak**	*Formát:* **2 x A4**
Názov prílohy: **Schematické dispozičné riešenie mostných objektov 527-034 a 527-035**	*Číslo prílohy:* **3.3**
	Mierka: **1 : 100**